



D.1.8.2 - Situace vegetačních úprav
M 1:500

0/20

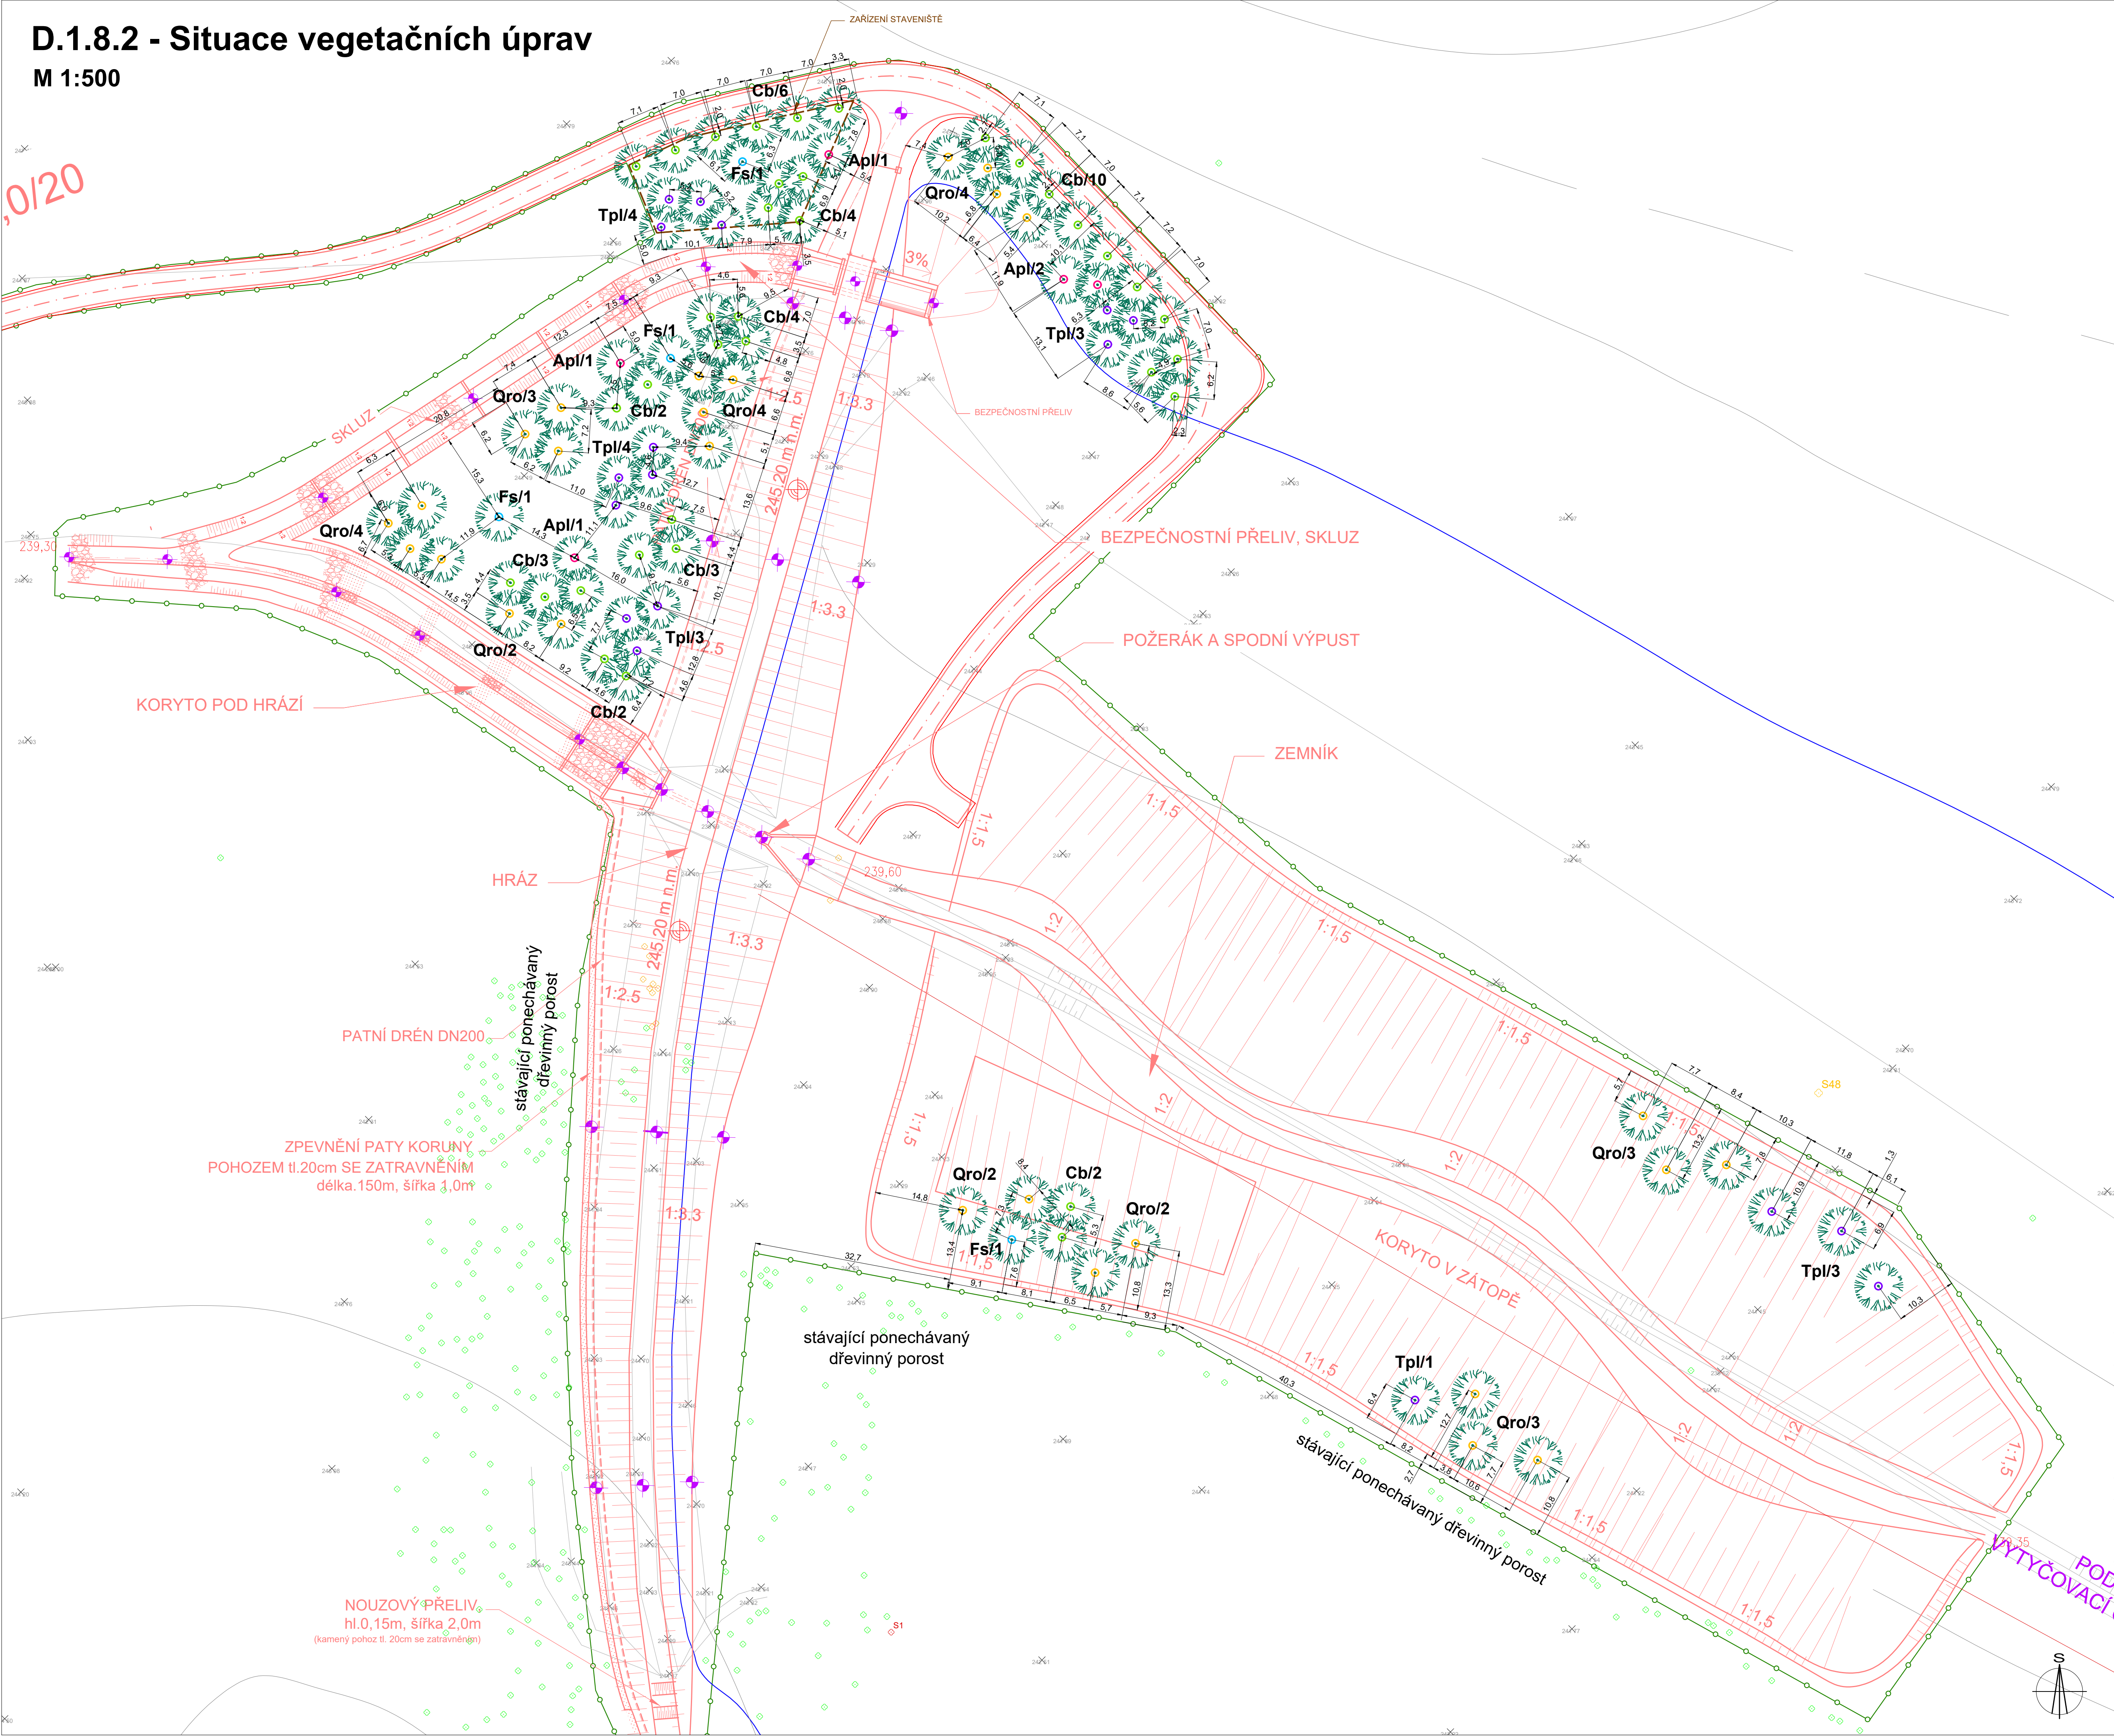

Přehledná situace záměru
M 1:4000

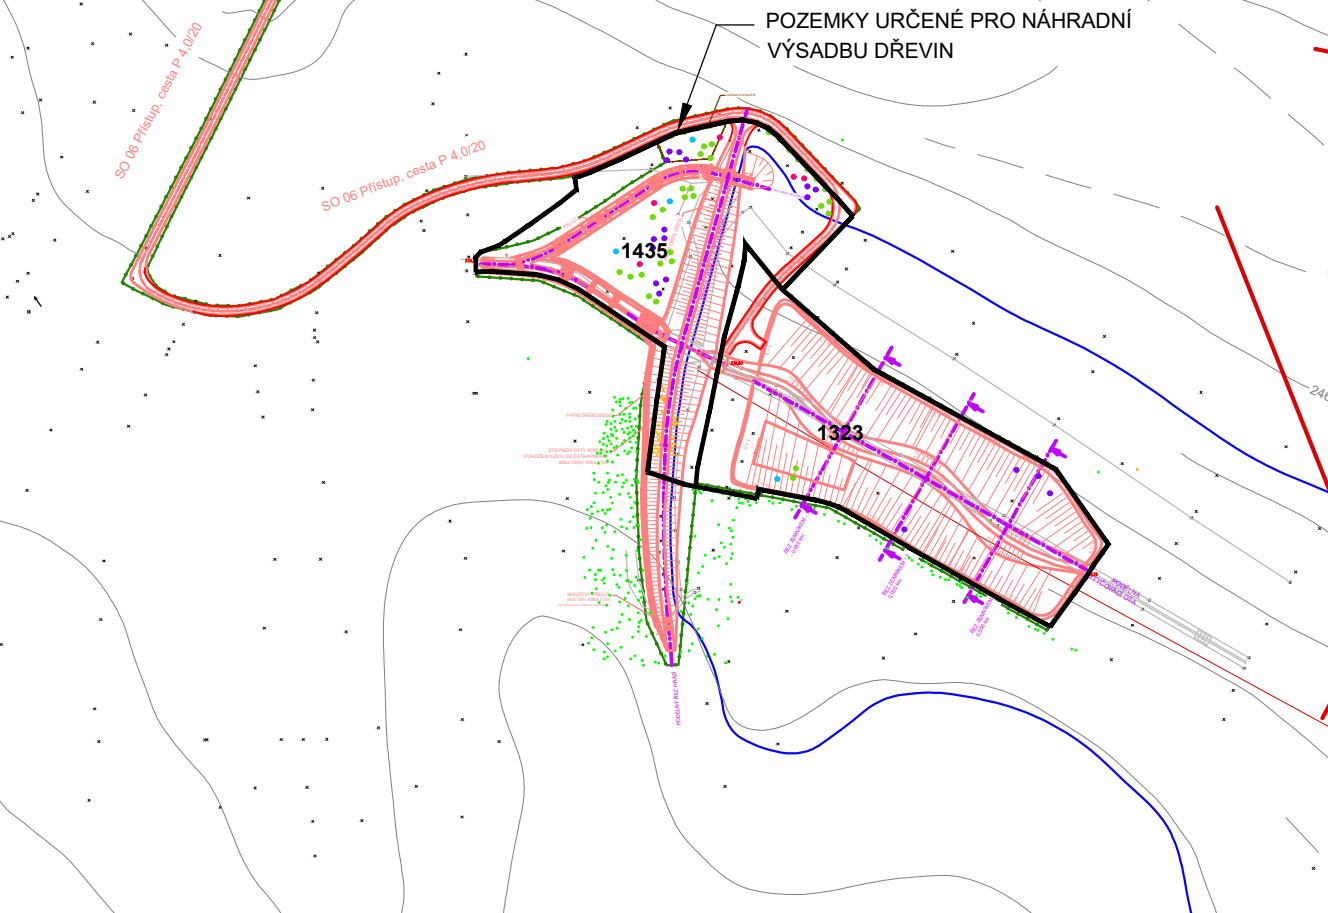

LEGENDA:

- Návrh:**
- Apl/2** STROM LISTNATÝ ALEJOVÝ
- vysokokmen, se zemním balem
- *Acer platanoides* (javor mléč), zkratka taxonu **Apl** / počet ks
 - Cb/6** STROM LISTNATÝ ALEJOVÝ
- vysokokmen, se zemním balem
- *Carpinus betulus* (habr obecný), zkratka taxonu **Cb** / počet ks
 - Fs/1** STROM LISTNATÝ ALEJOVÝ
- vysokokmen, se zemním balem
- *Fagus sylvatica* (buk lesní), zkratka taxonu **Fs** / počet ks
 - Qro/2** STROM LISTNATÝ ALEJOVÝ
- vysokokmen, se zemním balem
- *Quercus robur* (dub letní), zkratka taxonu **Qro** / počet ks
 - Tpl/2** STROM LISTNATÝ ALEJOVÝ
- vysokokmen, se zemním balem
- *Tilia platyphyllos* (lípa velkolistá), zkratka taxonu **Tpl** / počet ks

- DŘEVINY ZŮSTÁVAJÍCÍ
- DŘEVINY KÁCENÉ
- NÁVRH OPATŘENÍ
- HRANICE MAX. ZÁTOPY
- NAPOJENÍ NA DOPR. INFRASTRUKTURU
- HRANICE POZEMKŮ
- HRANICE ŘEŠENÉHO ÚZEMÍ
- VÝŠKOPIS
- POLOHOPIŠ
- NADM. VÝŠKA STAVEB
- ZAŘÍZENÍ STAVENIŠTĚ
- NADZEMNÍ VEDENÍ VN

Umístění stavby v rámci ČR:
Kraj: Královéhradecký
Okres: Hradec Králové
Obec: Černilov
Katastrální území: Bukovina u Hradce Králové - 616044
Souřadný systém: JTSK
Výškový systém: Balt p.v.

SO 08 - VEGETAČNÍ ÚPRAVY

Objednatel:
Povodí Labe, státní podnik
Vita Nejedlého 951
500 03 Hradec Králové

Zhotovitel:
Valbek, spol. s r.o., středisko Plzeň
Parková 1205/11
326 00 Plzeň

HIP:
Ing. Lucie Krupičková

	Vypracoval Ing. Tereza Loudová	Zak. číslo 15UL31027
	Zodp. projektant Ing. Tereza Loudová	Datum 07/2021
	Tech. kontrola Ing. Vladimír Zýval	Stupeň PDPS
Akce	Librantický potok, Bukovina, výstavba retenční suché nádrže	
	Počet formátů 10 x A4	Měřítko 1 : 500
	Č. přílohy Paré	
Zhotovitel částí: Geo Vision, spol. s r.o. Březová 10 326 00 Plzeň	Příloha SITUACE VEGETAČNÍCH ÚPRAV	
		D.08.2