


PODROBNÁ SITUACE STAVBY SO 02  
M 1:200

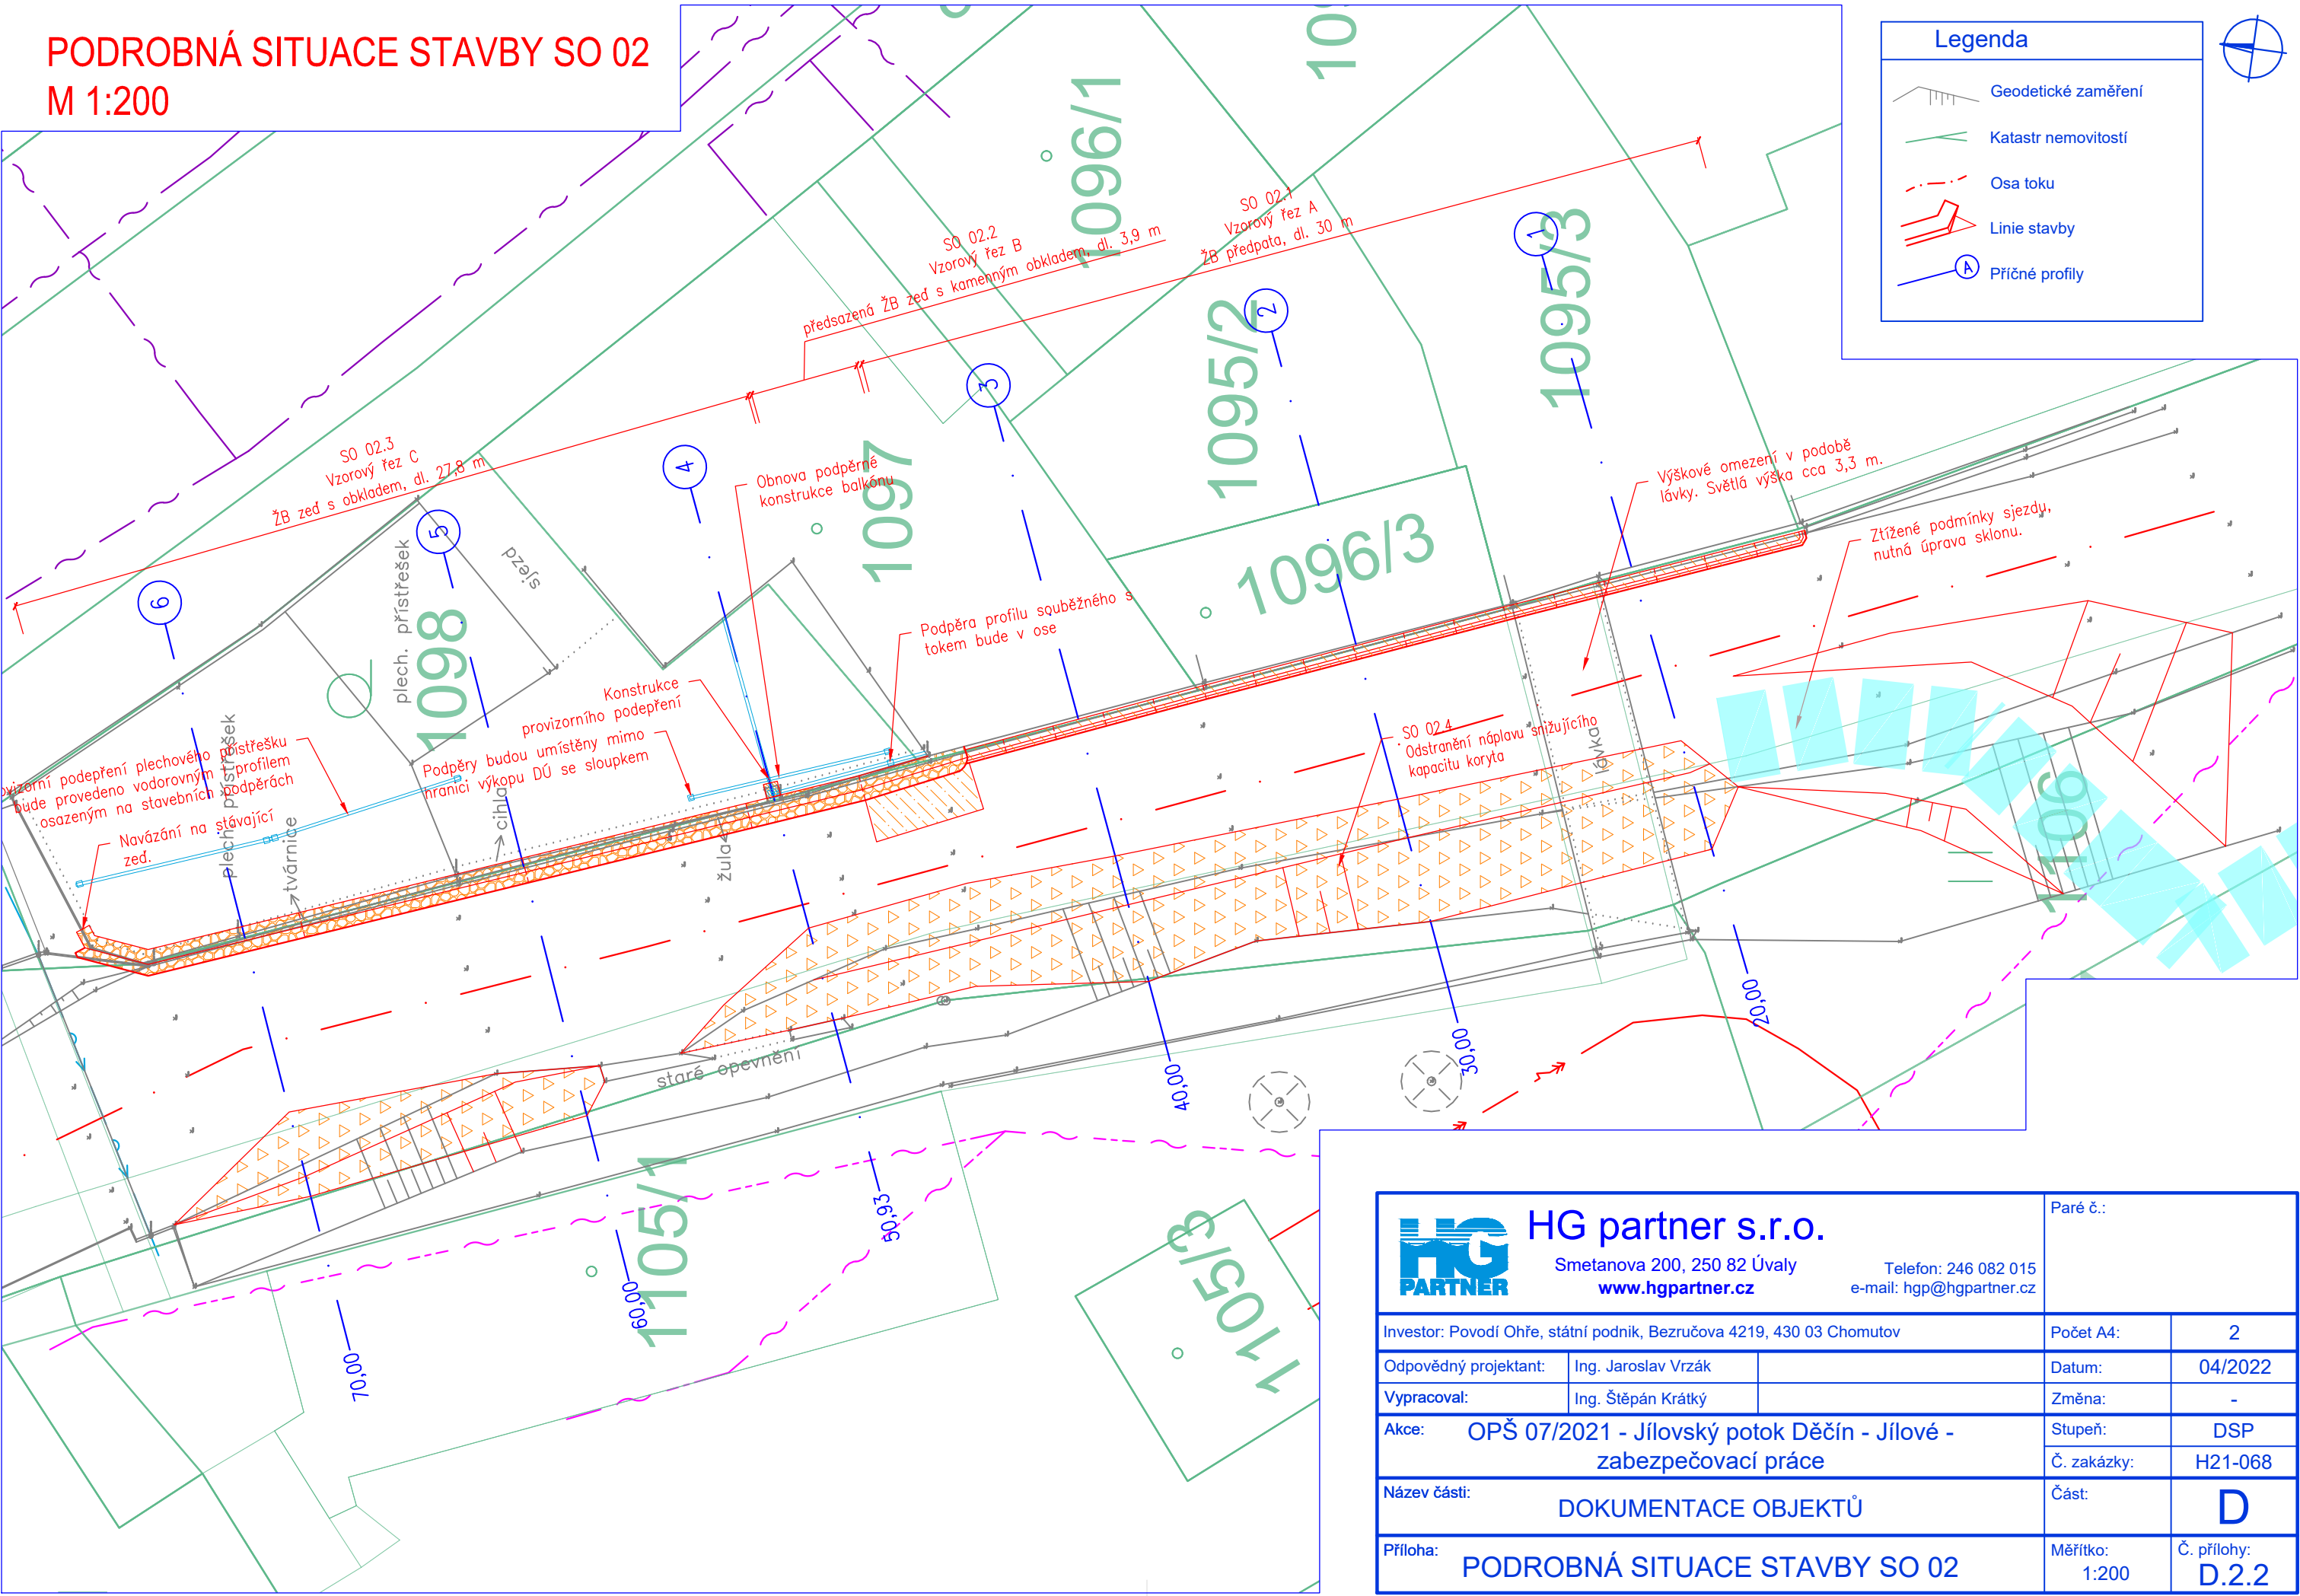

Legenda

Geodetické zaměření

Katastr nemovitostí

Osa toku

Linie stavby

Příčné profily



<div><div></div><div><div>HG partner s.r.o.</div><div>Smetanova 200, 250 82 Úvaly</div><div>www.hgpartner.cz</div></div></div>		Paré č.:	
Investor: Povodí Ohře, státní podnik, Bezručova 4219, 430 03 Chomutov		Počet A4:	2
Odpovědný projektant:	Ing. Jaroslav Vrzák	Datum:	04/2022
Vypracoval:	Ing. Štěpán Krátký	Změna:	-
Akce: OPŠ 07/2021 - Jílovský potok Děčín - Jílové - zabezpečovací práce		Stupeň:	DSP
Název části: DOKUMENTACE OBJEKTŮ		Č. zakázky:	H21-068
Příloha: PODROBNÁ SITUACE STAVBY SO 02		Část:	D
		Měřítko: 1:200	Č. přílohy: D.2.2