


ŘEZ A - A'

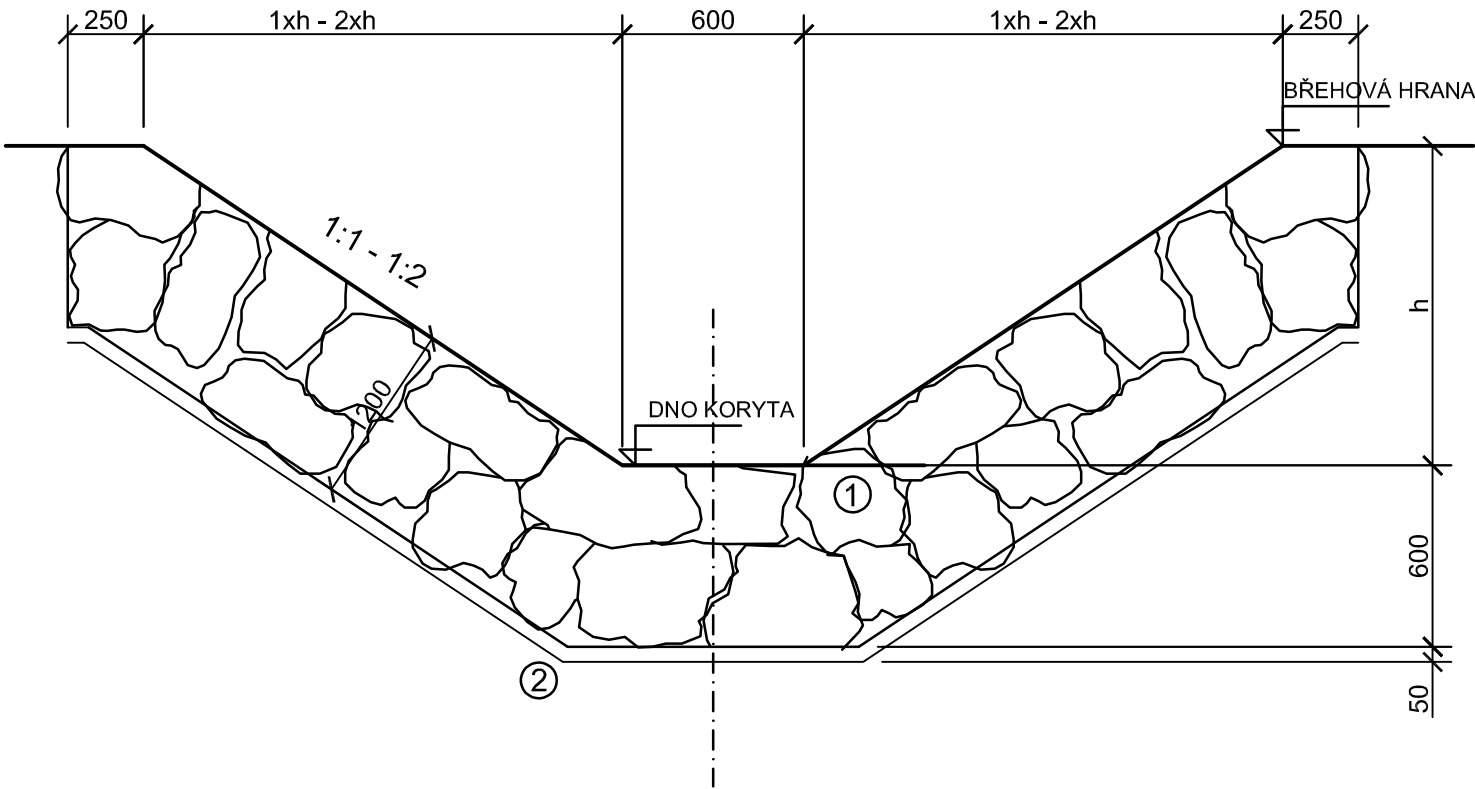

DOLNÍ ČÁST TOKU POD BIOCENTREM BC 4


STABILIZAČNÍ PÁSY - Ř.km 0,1032, 0,1240, 0,1449, 0,1653, 0,1856, 0,2060, 0,2125, 0,2230, 0,2335, 0,2440, 0,2545, 0,2650, 0,2755, 0,2860, 0,2965, 0,3070, 0,3175, 0,3280, 0,3369, 0,3548, 0,3748, 0,3948, 0,4148

HORNÍ ČÁST TOKU NAD BIOCENTREM BC 4

STABILIZAČNÍ PÁSY - 0,6213, 0,6370, 0,6528, 0,6685, 0,6843, 0,7000, 0,7100, 0,7200, 0,7300, 0,7400, 0,7500, 0,7600, 0,7706, 0,7791, 0,8412, 0,8545, 0,8679, 0,8812, 0,8946, 0,9079, 0,9296, 0,9513, 0,9557

- 1 - ZDIVO Z LOMOVÉHO KAMENE TRÍDĚNÉHO (ŽULA) S UROVNÁNÍM LÍCE A VYSPÁROVÁNÍM HORNÍ PLOCHY PÁSU NA CEMENTOVOU MALTU MC25, MINIMÁLNÍ PRŮMĚR KAMENE 300 mm
- 2 - ŠTĚRK ZRNITOST 16 - 32 mm (MOCNOST 50 mm)
- 3 - ROVNANINA Z LOMOVÉHO KAMENE TRÍDĚNÉHO (ŽULA) S VYKLÍNOVÁNÍM SPÁR A S UROVNÁNÍM LÍCE (HMOTNOST KAMENE 80 - 200 kg, MINIMÁLNÍ PRŮMĚR KAMENE 300 mm)
- 4 - SVAHOVÁNÍ A OSETÍ

PŮDORYS

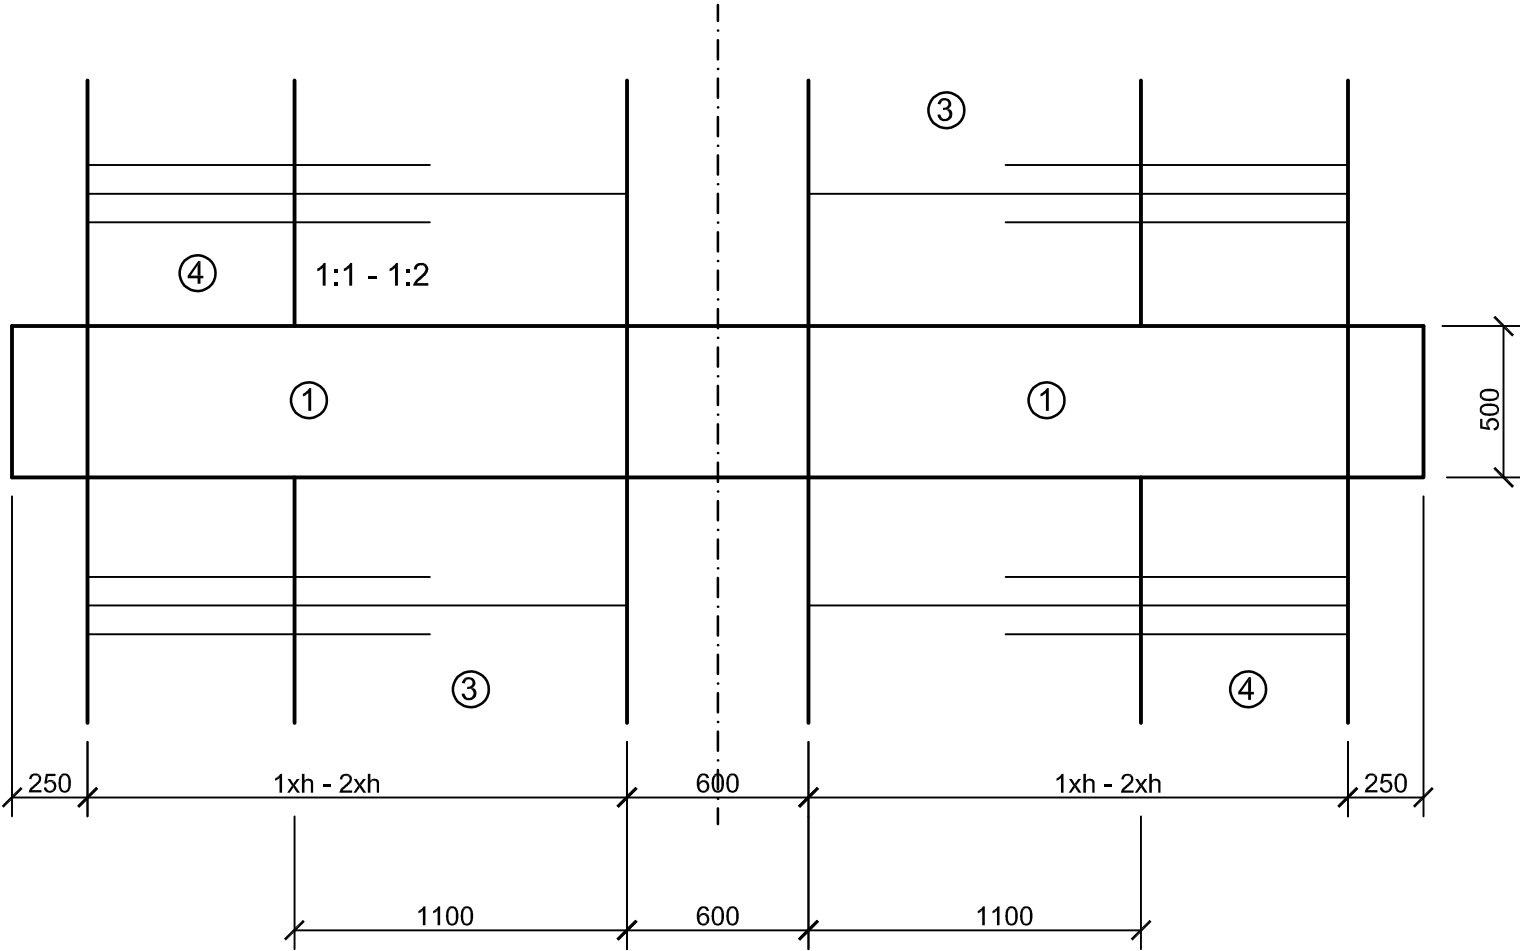

INVESTOR: POVODÍ OHŘE, s.p.	KRAJ: KARLOVARSKÝ	KATASTRÁLNÍ ÚZEMÍ: PLESNÁ	KV+MV AQUA s.r.o. Dominova 2463/15 158 00 Praha 5	
MÍSTO: PLESNÁ	IDVT: 102 33 603	ČÍSLO HYDROLOGICKÉHO POŘADÍ: 1-13-01-0380		
VYPRACOVALING.VRÁNA, ING.VEJVALKOVÁ, ING.VEJVALKOVÁ				
AKCE: LBP PLESNÉ V PLESNÉ VYČIŠTĚNÍ KORYTA A OPRAVA OPEVNĚNÍ			DATUM: 7.2021	
			STUPEŇ: DSJ	
PŘÍLOHA: STABILIZAČNÍ PÁS		MĚŘÍTKO: 1 : 25	Č.PŘÍLOHY: D.7	
			POČET A4: 2 A4	