
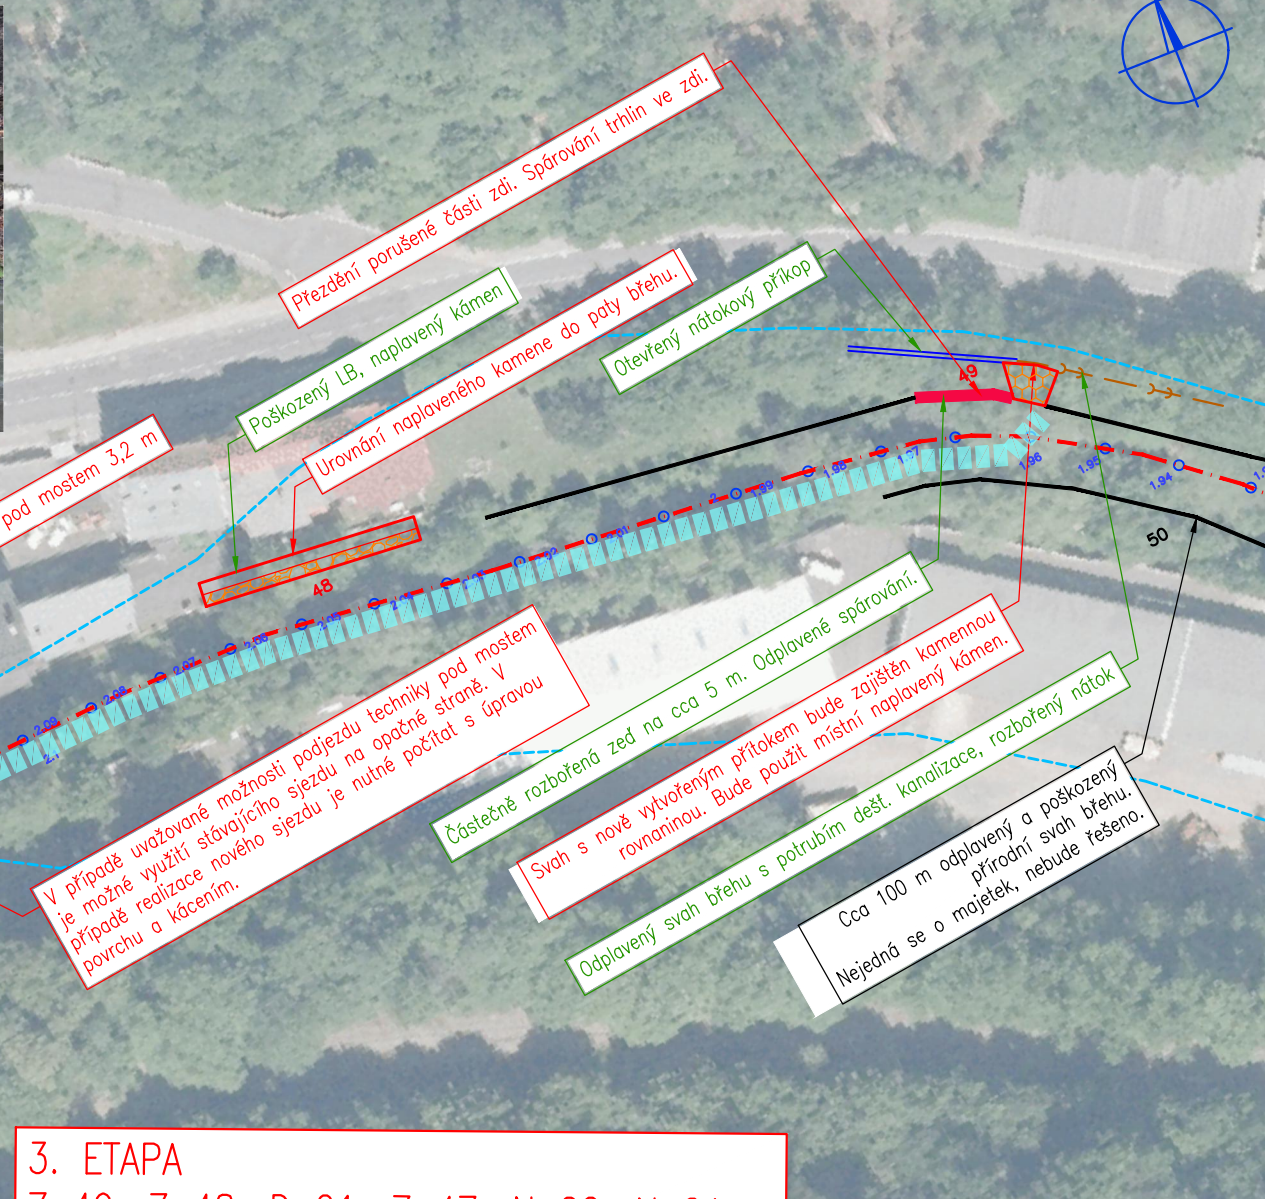


3. Etapa - ř. km 1,950 - 2,760

M 1:1 000

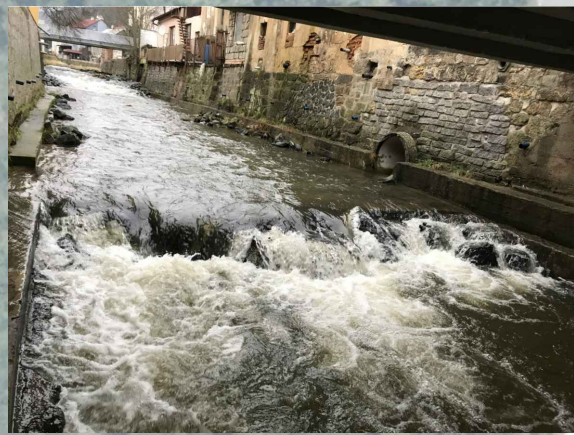

3. ETAPA  
Z 49, Z 48, D 21, Z 47, N 22, N 21,  
Z 46, D 20, D 19, N 20, D 18, Z 45,  
D 17, N 19, Z 44, Z 43, Z 42, Z 41,  
D 16, N 18, Z 40, N 17, N 16, Z 39,  
D 15, Z 38, Z 37, Z 36, Z 35, Z 34,  
N 15, N 14, N 13

Legenda	
	Osa toku
	Navržené řešení
	Současný stav
	Označení poškození v břehu
	Označení poškození ve dně
	Označení náplavu
	Neřešené poškození
	Rozliv Q100
	Navržené přístupy
	Staničení vodního toku

<b>HG partner s.r.o.</b> Smetanova 200, 250 82 Úvaly <a href="http://www.hgpartner.cz">www.hgpartner.cz</a>		Paré č.:	
Investor: Povodí Ohře, státní podnik, Bezručova 4219, 430 03 Chomutov		Počet A4:	6
Odpovědný projektant: Ing. Michal Dvořák		Datum:	03/2022
Vypracoval: Ing. Štěpán Krátký		Změna:	-
Akce: Investiční záměr pro Jílovský potok Děčín - Jílové		Stupeň:	IZ
Název části: 3. Etapa - ř. km 1,950 - 2,760		Č. zakázky:	H21-069
Příloha: Přehledná situace		Část:	3
		Měřítko: 1:1000	Č. přílohy: 3.2