



PLAZNÍK - SCHÉMA

PŮDORYS

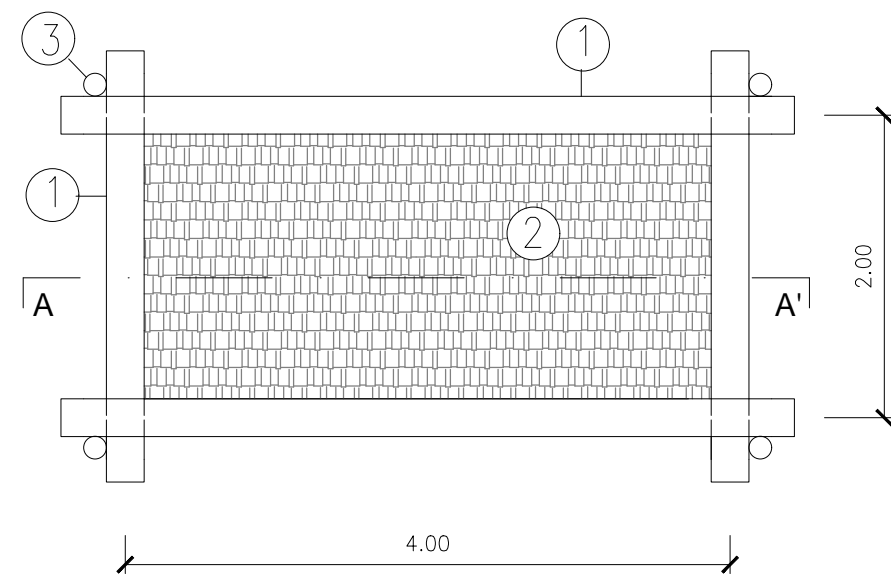

ŘEZ A - A'

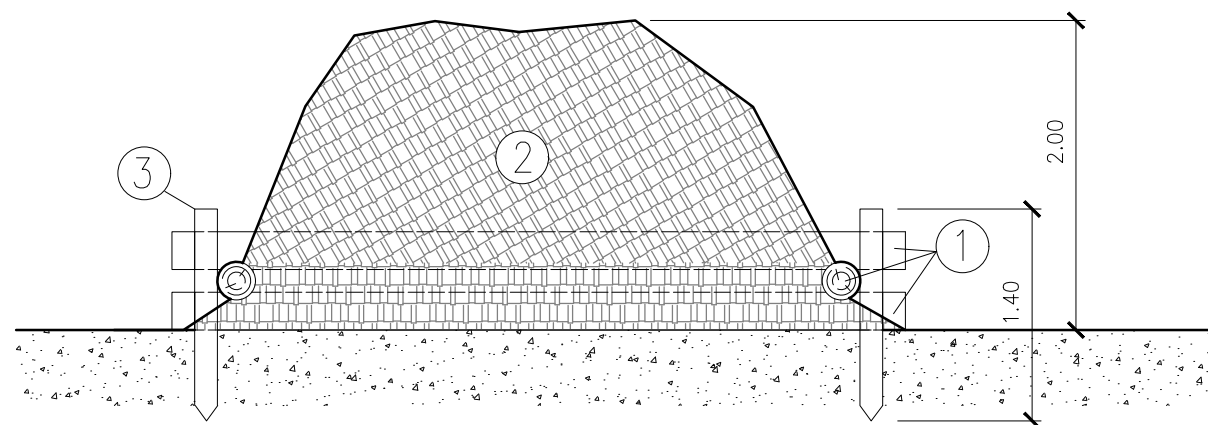

LEGENDA - PLAZNÍK


- ① – DŘEVĚNÁ KULATINA PRŮM. 20–25 cm, DL. 4,80 m A 2,80 m
- ② – VĚTVE (KLEST) Ø PRŮM. 3–10 cm, PŘITÍŽENÉ ORNICÍ
- ③ – ZAJIŠŤOVACÍ DŘEVĚNÉ KOLÍKY PRŮM. 10–15 cm, DL. 1,40 m

LEGENDA - KAMENNÁ ZÍDKA


- ① – ZÍDKA Z LOMOVÉHO KAMENE TŘÍDĚNÉHO, NA SUCHO
- ② – ZEMINA


KAMENNÁ ZÍDKA - SCHÉMA

PŮDORYS

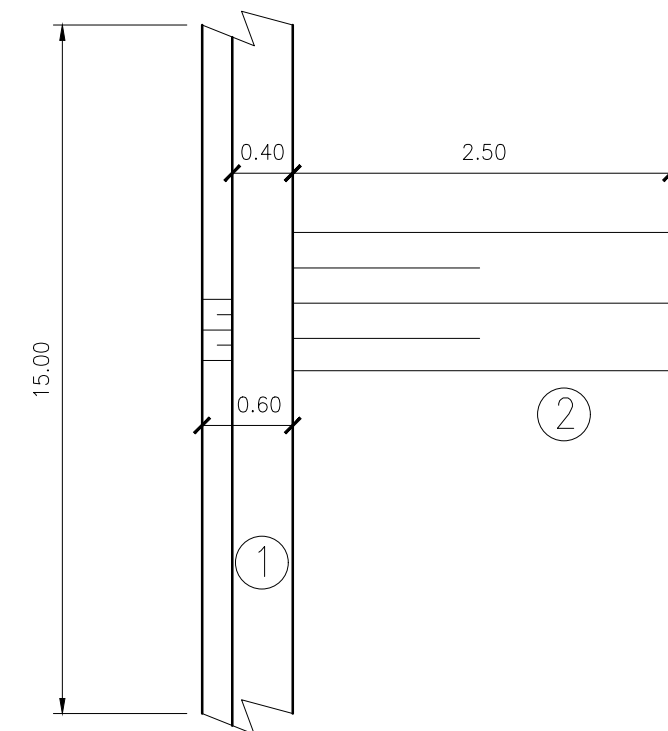

VZOROVÝ PŘÍČNÝ ŘEZ ZÍDKOU

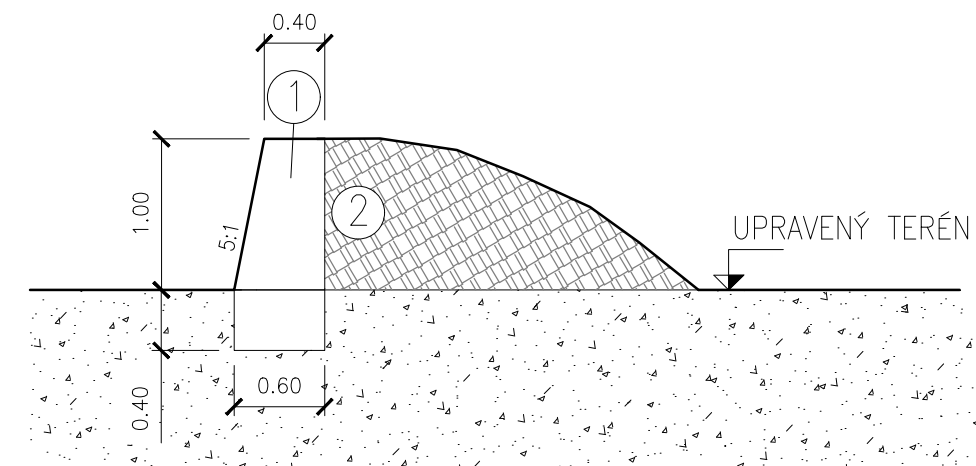

ZODP.PROJEKTANT ING.T.HAVLÍČEK	VED.PROJEKTANT ING.V.ŘIHÁČEK	VYPRACOVAL ING.M.MAJKUS ING.O.BERKA	ZAKÁZ.ČÍSLO 15028	 ATELIER FONTES, s.r.o. Křídlovická 19 603 00 Brno www.fontes.cz t/f +420 549 255 496
KATASTR: BOLATICE, BOHUSLAVICE U HLUČINA			KRAJ: MORAVSKOSLEZSKÝ	
POŘIZOVATEL : Povodí Odry, s.p.				STUPEŇ : DPS
AKCE REVITALIZACE TOKU OPUSTA, STAVBA Č. 5733				DATUM : 06/2022
ČÁST D. DOKUMENTACE OBJEKTŮ				ČÍSLO PARÉ
PŘÍLOHA D.5 BIOTECHNICKÉ OBJEKTY				MĚŘÍTKO 1:50