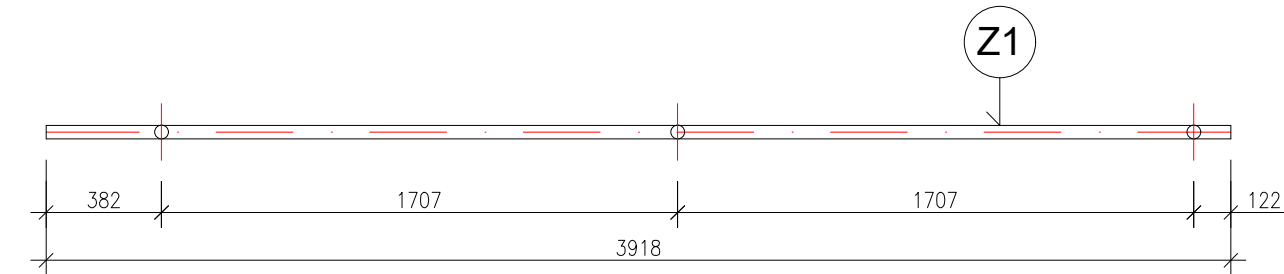
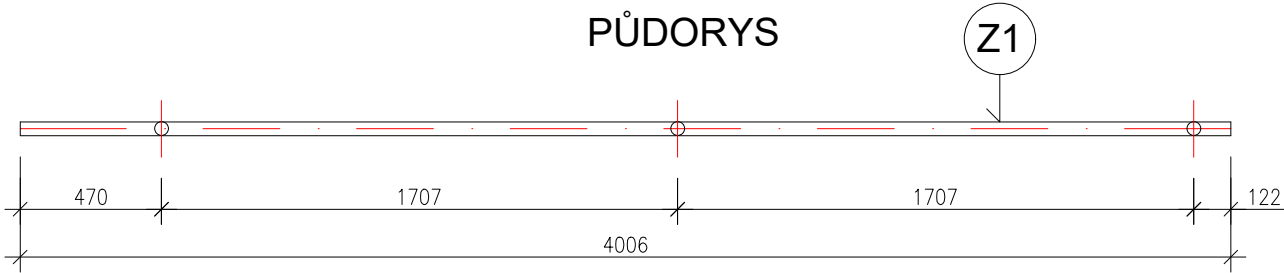
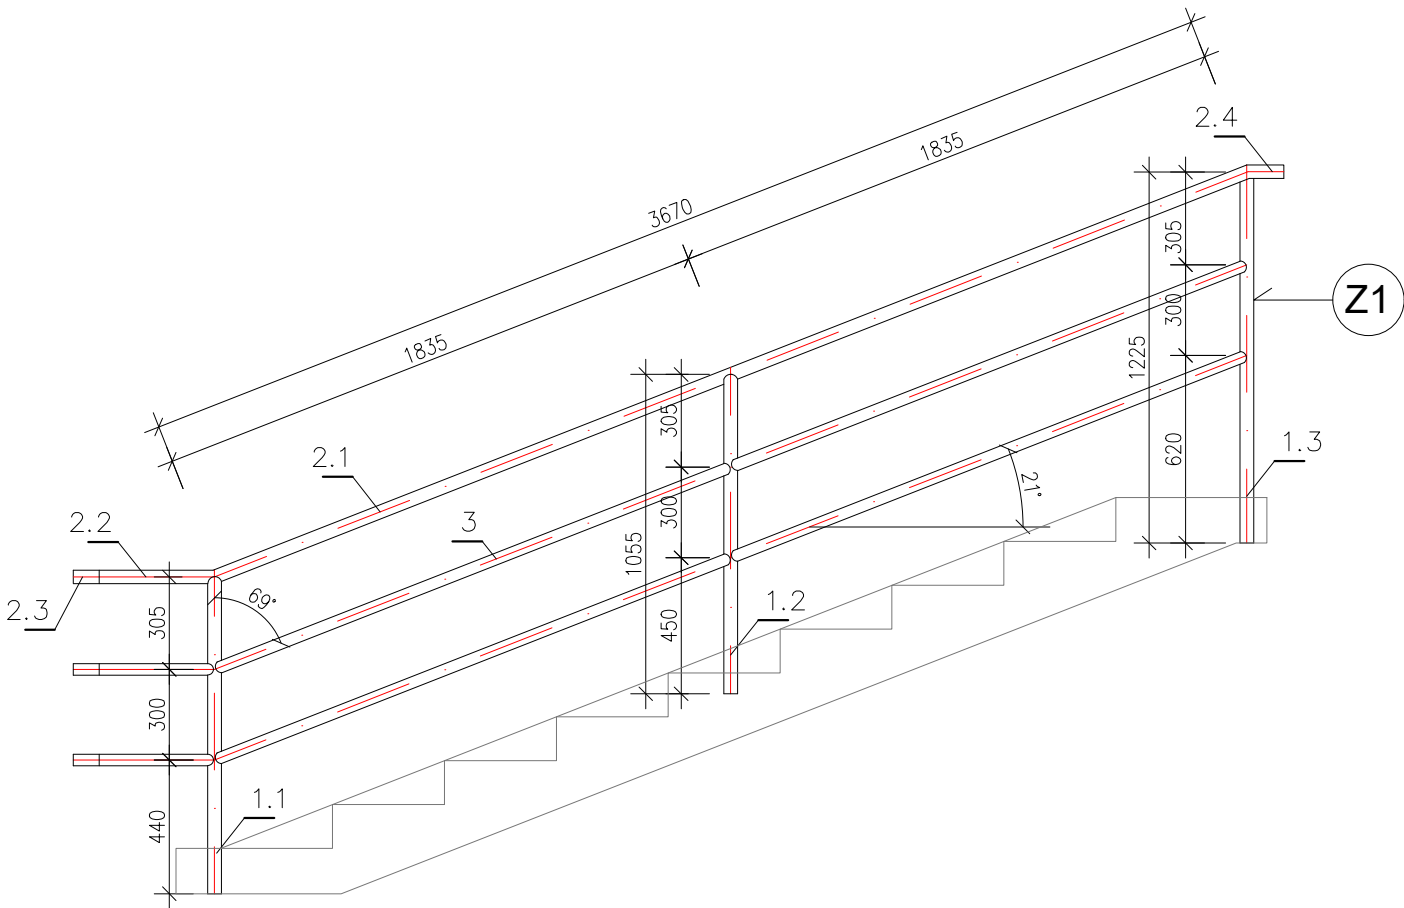


PŮDORYS



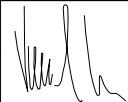

PODÉLNÝ ŘEZ



Z1 - ZÁBRADLÍ SCHODY

TABULKA PRVKŮ (BEZ PROŘEZU)

Č. PRVKU	MATERIÁL	DÉLKA (m)	KS	DÉLKA CELKEM	HMOTNOST kg/m	HMOTNOST CELEKM
1.1	44,5/3,2	1,045	2	2,09	3,43	7,17
1.2	44,5/3,2	1,055	2	2,11	3,43	7,24
1.3	44,5/3,2	1,225	2	2,45	3,43	8,40
2.1	44,5/3,2	3,70	2	7,40	3,43	12,69
2.2	44,5/3,2	0,40	6	2,40	3,43	8,23
2.3	44,5/3,2	0,50	6	3,00	3,43	10,02
2.4	44,5/3,2	0,15	2	0,30	3,43	1,03
3	38/2,6	1,85	8	14,80	2,27	33,60
POVRCHOVÁ ÚPRAVA POZINKOVÁNÍM						88,38

Zodpovědný pracovník	Vypracoval		 <b>AQUA CENTRUM</b> Břeclav s.r.o. Kapusty 27, 690 06 Břeclav IČO 60710063, DIČ CZ60710063 tel.: 519 333 689, email: aqc@wo.cz	
Ing. Milan Bartolšic	Ing. Jan Varadínek			
Investor: Povodí Moravy, s.p., Dřevařská 11, 60175 Brno			Formát	
Akce: <b>OČS Brod, statické zajištění a oprava budovy</b>			Datum	červen 2020
			Číslo stavby	
Příloha: S002 – OPRAVA ZAVAZOVACÍCH KŘÍDEL A SCHODŮ OPRAVA SCHODŮ ZÁMEČNICKÉ VÝROBKY - Z1			Měřítko 1:25	Číslo přílohy <b>D.2.1.b.2</b>