


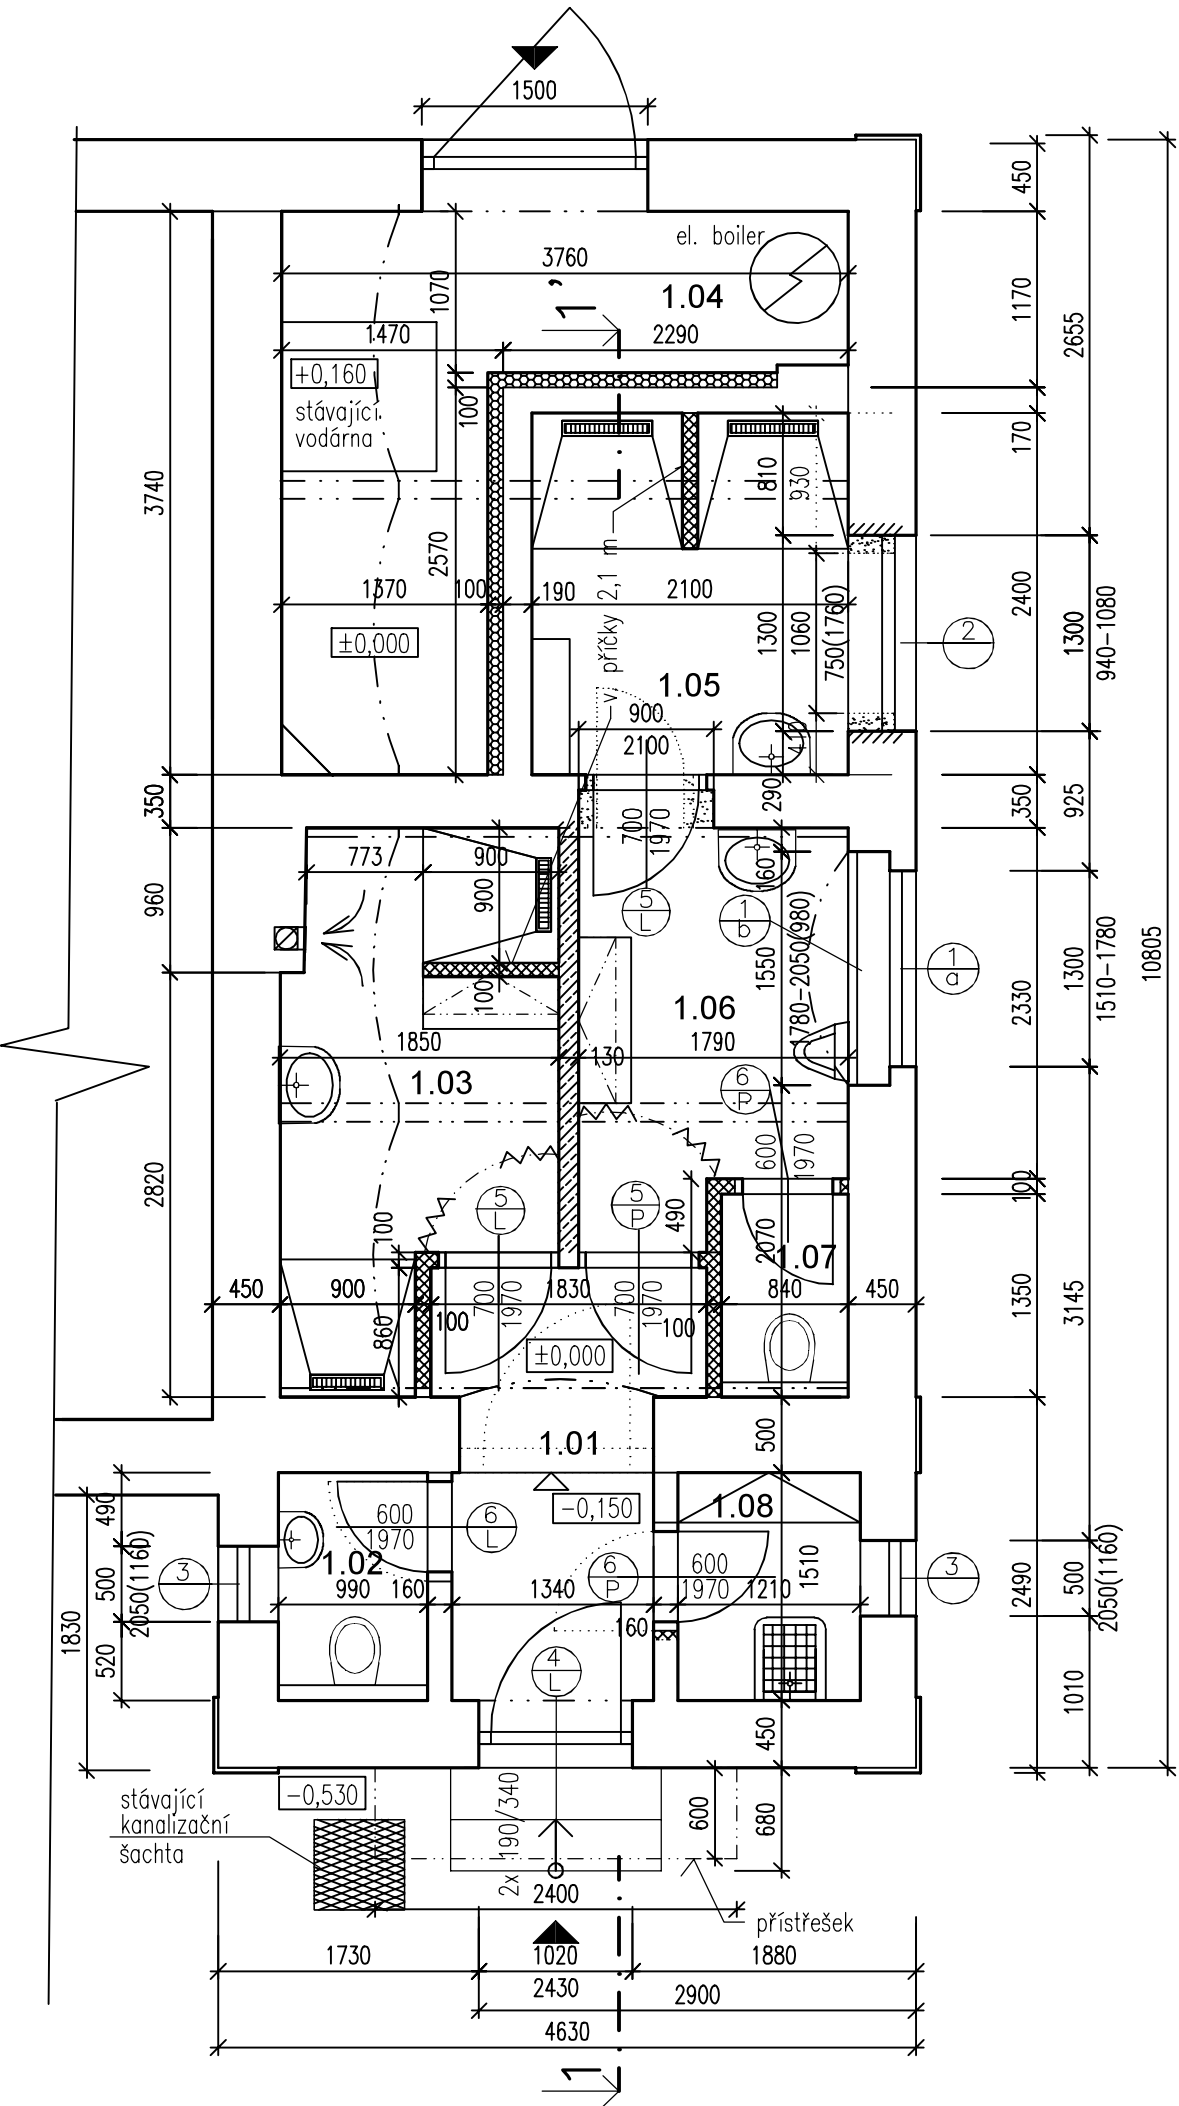

LEGENDA MÍSTNOSTÍ


odkaz	účel	plocha m2	typ podlahy	podlaha	úprava stěn
1.01	Zádvěří	4,24	1	keramická dlažba	keramický sokl = 0,1 m
1.02	WC – ženy	1,49	1	keramická dlažba	keramický obklad v= 1,2 m
1.03	Koupelna – ženy	5,91	1	keramická dlažba	keramický obklad v= 2,0 m
1.04	Technická místnost	7,66	2	stávající betonová mazanina	keramický sokl = 0,1 m
1.05	Koupelna – muži	5,04	1	keramická dlažba	keramický obklad v= 2,0 m
1.06	Předsíř, WC – muži	4,59	1	keramická dlažba	keramický obklad v=1,2 m
1.07	WC – muži	1,13	1	keramická dlažba	keramický obklad v=1,2 m
1.08	Úklid	1,83	1	keramická dlažba	keramický obklad v=1,2 m

LEGENDA MATERIÁLU

- STÁVAJÍCÍ ZDIVO
- BOURANÉ KONSTRUKCE
- DOZDÍVKY Z CIHEL OBYČEJNÝCH PLNÝCH NA MALTU VÁPENOCEMENTOVOU
- PŘÍČKY Z CIHELNÝCH BLOKŮ POROTHERM 11,5 AKU PROFI NA MALTU PRO TENKÉ SPÁRY
- PŘÍČKY Z CIHELNÝCH BLOKŮ POROTHERM 8 PROFI NA MALTU PRO TENKÉ SPÁRY
- TEPELNÁ IZOLACE

POZNÁMKA

keramická dlažba jednobarevná, menší formát jako
rako taurus color – light grey 20x20 cm, položená na stříh

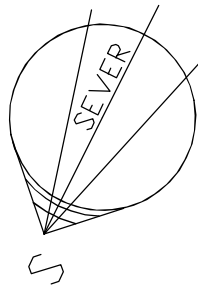

projektoval	kreslil	odp. projektant	ved. projektant	Kasík – Projka s.r.o. J. Mukařovského 2301 397 01 Písek Tel. 605441948 IČ: 28082664 ČKAIT: 0101659
		František Kasík	František Kasík	
St.Ú: Písek	Mě.Ú: Písek			
investor: Zemský hřebčinec Písek s.p.o., U Hřebčince 479, 397 01 Písek				
Sociální zařízení v objektu karanténních stájí stav. parc. č. 1077, k.ú. Písek D1.1. ARCHITEKTONICKO STAVEBNÍ ŘEŠENÍ Objekt SO 01 – SOCIÁLNÍ ZAŘÍZENÍ				datum: IV/2022
				formát: 2 x A4
				účel: Ohlášení
				měřítko: 1 : 50
				zak. číslo:
				arch. číslo: č. výkresu:
PŮDORYS 1. NP - NOVÝ NÁVRH				D1.1.3