
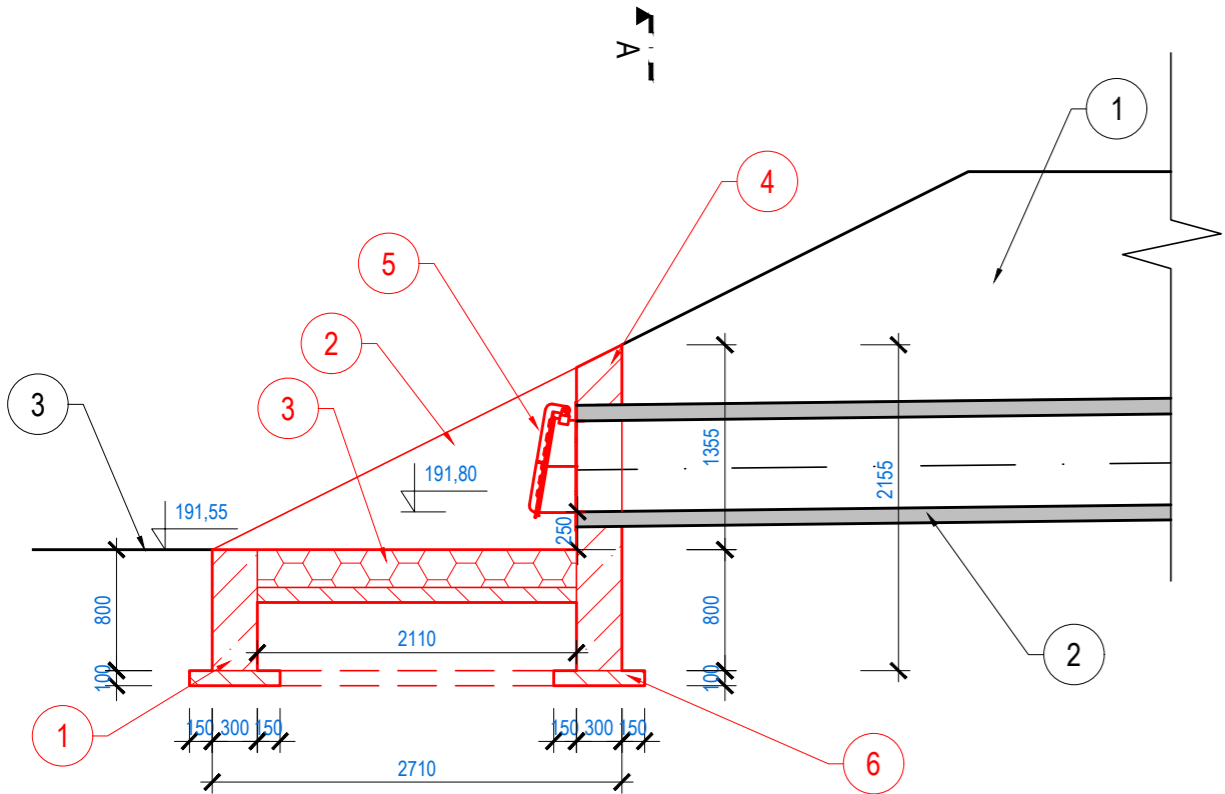



PŘÍČNÝ ŘEZ
M 1:50

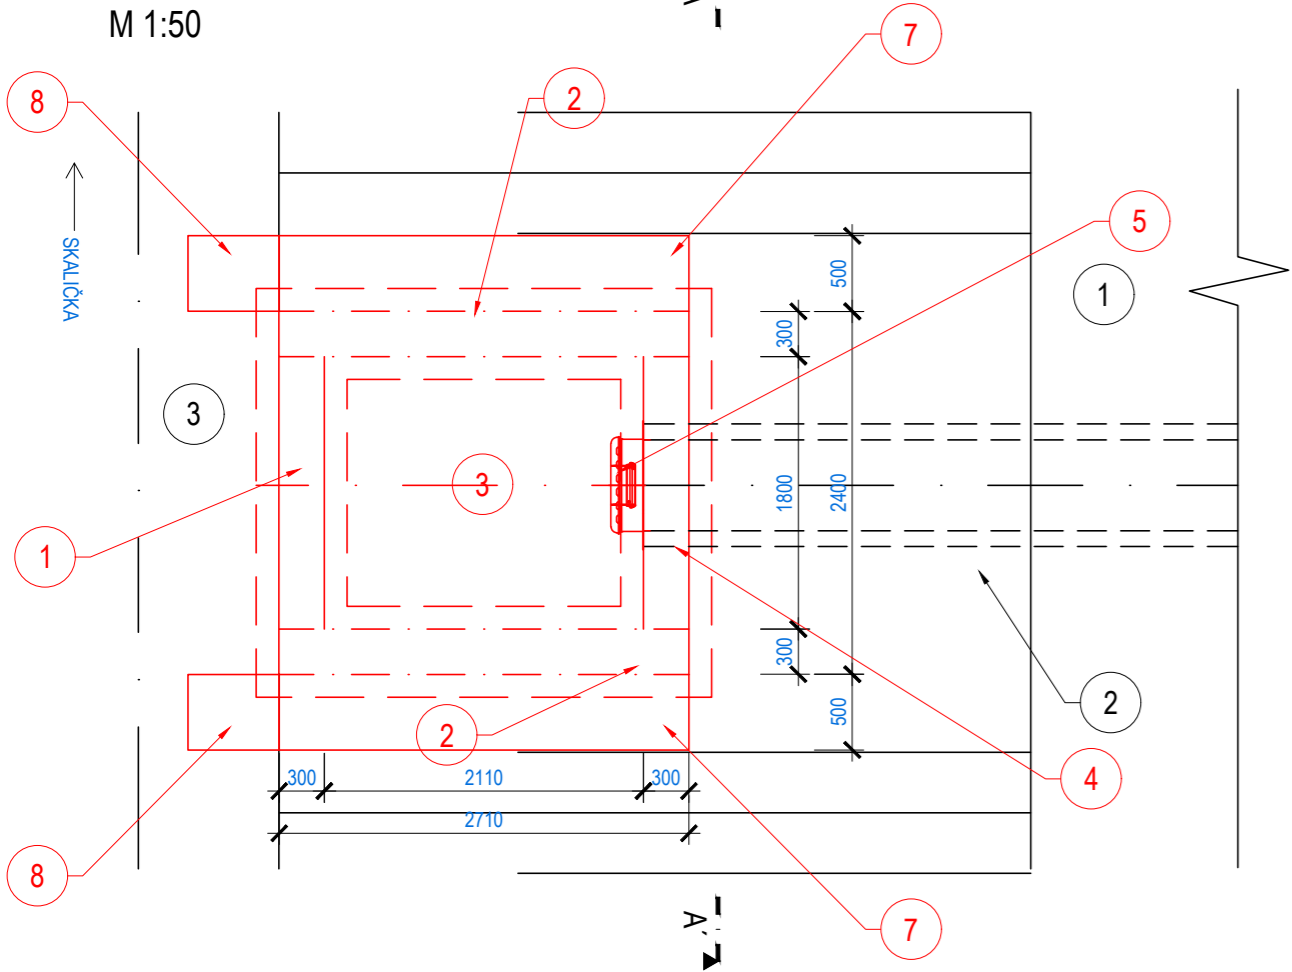

PŮDORYS
M 1:50


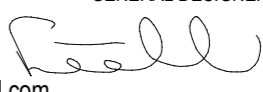


ŘEZ A-A'
M 1:25

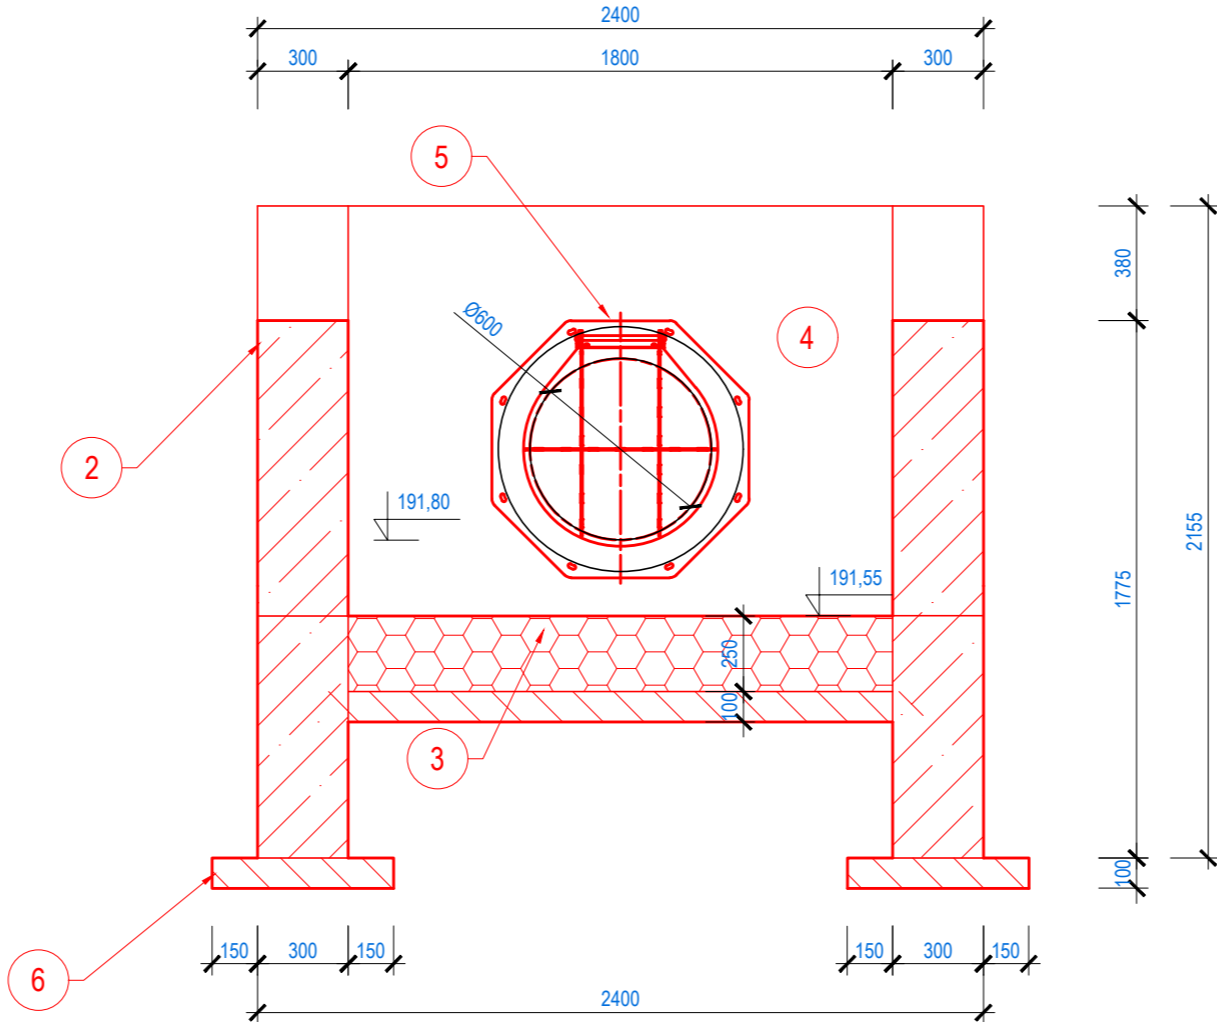

| ČÍSLO | CHARAKTERISTIKY - STÁVAJÍCÍ |
|-------|---------------------------------------|
| 1 | OCHRANNÁ PROTIPOVODŇOVÁ HRÁZ SKALIČKY |
| 2 | STÁVAJÍCÍ BETONOVÉ POTRUBÍ DN 600 |
| 3 | NAVÁZÁNÍ NA DNO VVT SKALIČKY |

| ČÍSLO | CHARAKTERISTIKY - NÁVRH |
|-------|---|
| 1 | UKONČOVACÍ PRÁH - VODOSTAVEBNÍ BETON C30/37 XC4 XF3 XA1 S VYZTUŽENÍM KARI SÍTÍ KY49 |
| 2 | ZAVAZOVACÍ KŘÍDLA - VODOSTAVEBNÍ BETON C30/37 XC4 XF3 XA1 S VYZTUŽENÍM KARI SÍTÍ KY49 |
| 3 | SPADIŠTĚ - DLAŽBA Z LOMOVÉHO KAMENE S VYSPÁROVÁNÍM MC, PODKLADNÍ BETON C30/37 |
| 4 | ČELO PROPUSTKU - VODOSTAVEBNÍ BETON C30/37 XC4 XF3 XA1 S VYZTUŽENÍM KARI SÍTÍ KY49 |
| 5 | KONCOVÁ Klapka - SE ŠIKMÝM TALÍŘEM NA BETONOVOU STĚNU |
| 6 | PODKLADNÍ BETON C 12/16 X0, TL. 0,1 m |
| 7 | DLAŽBA Z LOMOVÉHO KAMENE S VYSPÁROVÁNÍM MC, PODKLADNÍ BETON C30/37 |
| 8 | ZAPUŠTĚNÁ ZÁHOZOVÉ PATKA Z LOMOVÉHO KAMENE HM. 200 Kg, HL. 0,6 m |

| | | | | | |
|--|--|--|--|--|--|
|  POVODÍ MORAVY, s.p. Dřevařská 11, 602 00 Brno IČ: 70890013, DIČ: CZ70890013 tel.: +420 541 637 111 e-mail: info@pmo.cz | | OBJEDNATEL: CLIENT: | | AUTORIZACE: AUTHORIZED BY: | |
| | | ING. VÍT PUČÁLEK M. Bureše 809, 572 01 Polička IČ: 04373863, DIČ: CZ8208233528 tel.: +420 737 367 558 e-mail: v.pucalek@gmail.com | | ČÍSLO PARÉ: DOCUMENT SET NUMBER: | |
| NÁZEV AKCE: TITLE: SKALIČKA, Klapky, STAVIDLA OPRAVA | | GENERÁLNÍ PROJEKTANT: GENERAL DESIGNER:  | | HLAVNÍ INŽENÝR PROJEKTU: CHIEF PROJECT MANAGER: Ing. Vít Pučálek | |
| STAVEBNÍ OBJEKT: BUILDING PART: SO 01 PB Ř.KM 0,064 | | PROJEKTANT: DESIGNER: Ing. Vít Pučálek | | ZAKÁZKA Č.: CONTRACT NO.: 22-09 | |
| | | DATUM: DATE: 03/2022 | | MĚŘÍTKO: SCALE: 1:50 | |
| OBSAH: CONTENT: VÝKRES Klapky SO 01 PB Ř.KM 0,064 | | STUPEŇ PD: PROJECT STATUS: DPS | | ČÍSLO VÝKRESU: DRAWING NUMBER: D.2.1. | |