




PŘÍČNÝ ŘEZ  
M 1:50

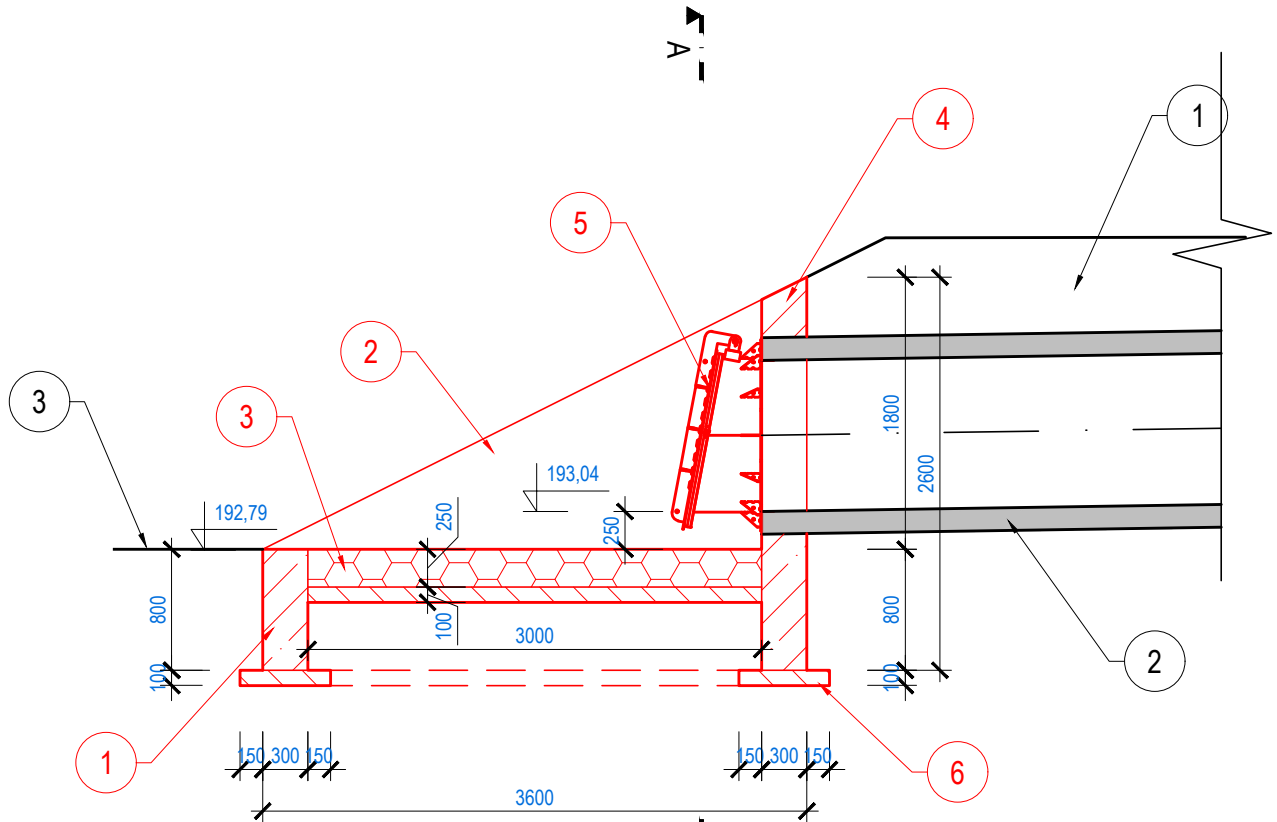

PŮDORYS  
M 1:50

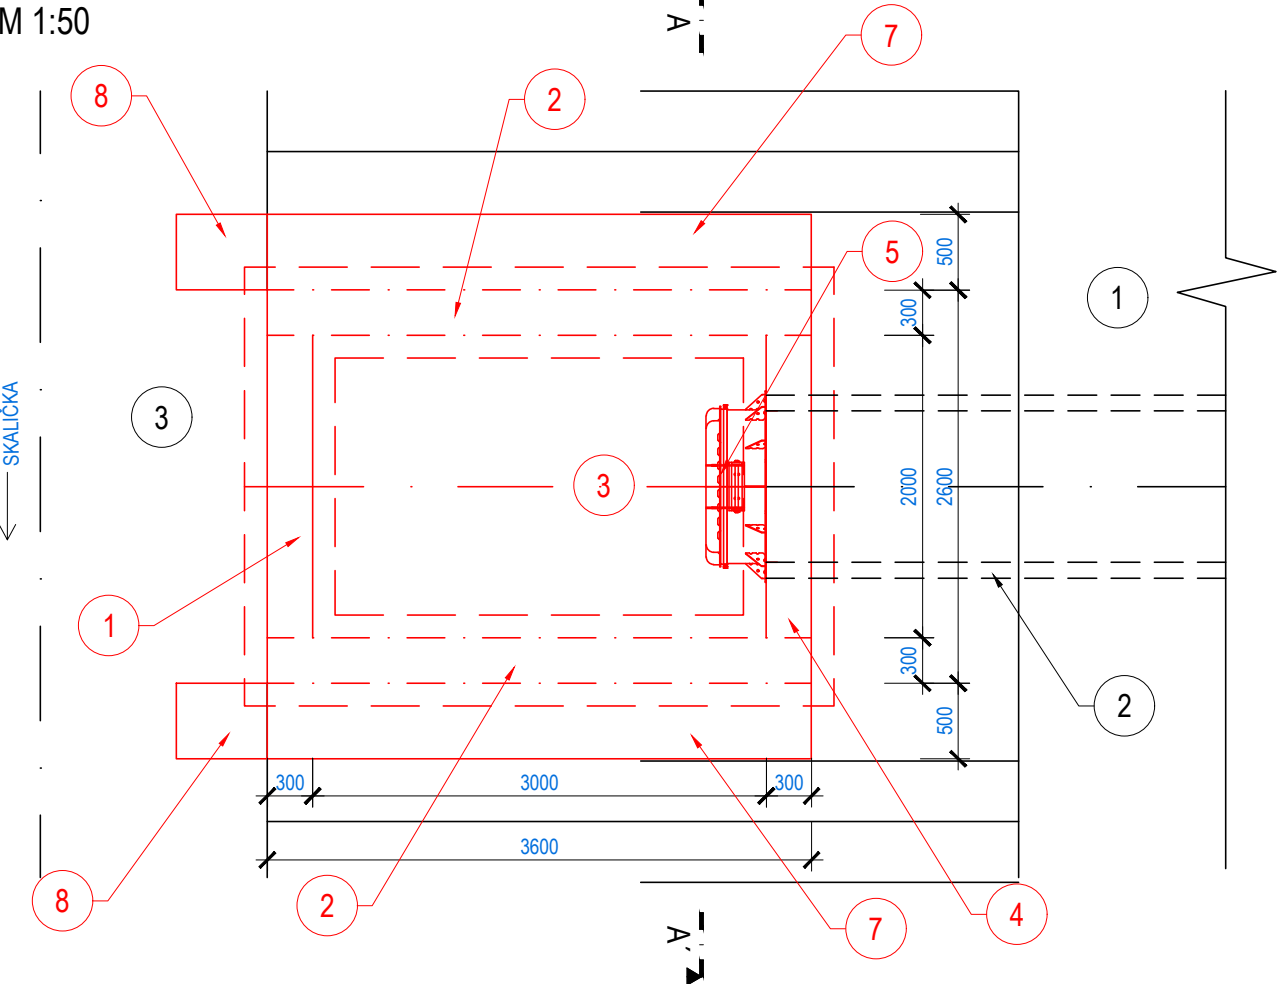


ŘEZ A-A'  
M 1:25

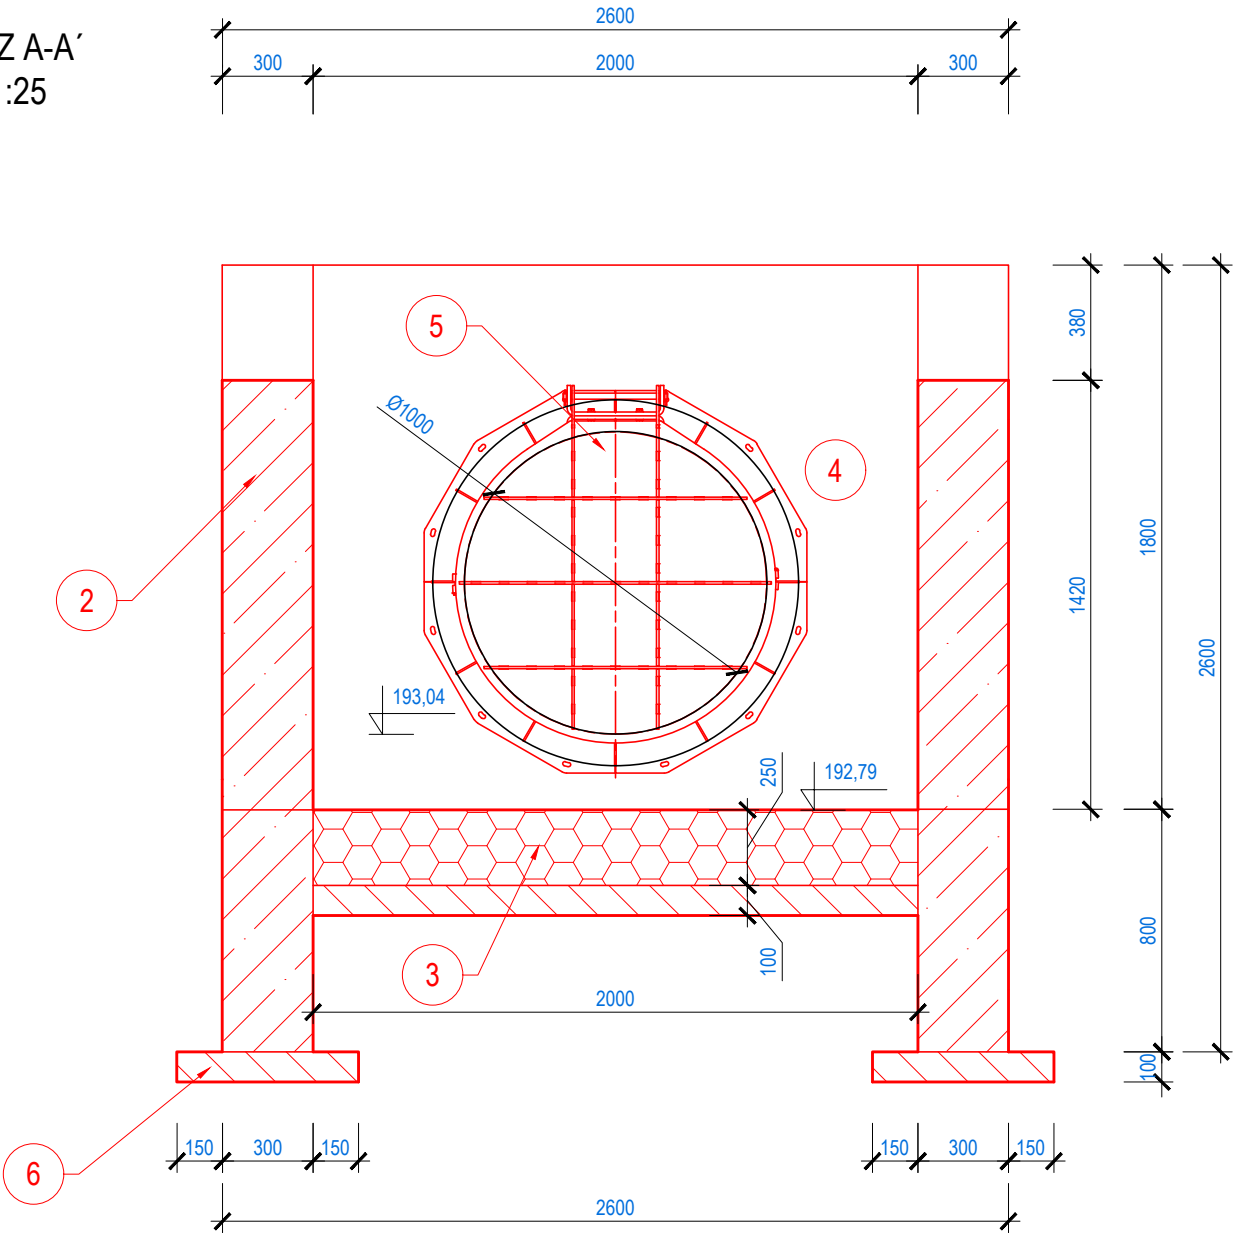

Číslo	CHARAKTERISTIKY - STÁVAJÍCÍ
1	OCHRANNÁ PROTIPOVODŇOVÁ HRÁZ SKALIČKY
2	STÁVAJÍCÍ BETONOVÉ POTRUBÍ DN 1 000
3	NAVÁZÁNÍ NA DNO VVT SKALIČKY

Číslo	CHARAKTERISTIKY - NÁVRH
1	UKONČOVACÍ PRÁH - VODOSTAVEBNÍ BETON C30/37 XC4 XF3 XA1 S VYZTUŽENÍM KARI SÍTÍ KY49
2	ZAVAZOVACÍ KŘÍDLA - VODOSTAVEBNÍ BETON C30/37 XC4 XF3 XA1 S VYZTUŽENÍM KARI SÍTÍ KY49
3	SPADIŠTĚ - DLAŽBA Z LOMOVÉHO KAMENE S VYSPÁROVÁNÍM MC, PODKLADNÍ BETON C30/37
4	ČELO PROPUSTKU - VODOSTAVEBNÍ BETON C30/37 XC4 XF3 XA1 S VYZTUŽENÍM KARI SÍTÍ KY49
5	KONCOVÁ Klapka - SE ŠIKMÝM TALÍŘEM NA BETONOVOU STĚNU
6	PODKLADNÍ BETON C 12/16 X0, TL. 0,1 m
7	DLAŽBA Z LOMOVÉHO KAMENE S VYSPÁROVÁNÍM MC, PODKLADNÍ BETON C30/37
8	ZAPUŠTĚNÁ ZÁHOZOVÉ PATKA Z LOMOVÉHO KAMENE HM. 200 Kg, HL. 0,6 m

 <b>POVODÍ MORAVY, s.p.</b> Dřevařská 11, 602 00 Brno IČ: 70890013, DIČ: CZ70890013 tel.: +420 541 637 111 e-mail: info@pmo.cz	OBJEDNATEL: CLIENT:	AUTORIZACE: AUTHORIZED BY:	Ing. Vít Pučálek
		ČÍSLO PARÉ: DOCUMENT SET NUMBER:	
Ing. Vít Pučálek M. Bureše 809, 572 01 Polička IČ: 04373863, DIČ: CZ8208233528 tel.: +420 737 367 558 e-mail: v.pucalek@gmail.com	GENERÁLNÍ PROJEKTANT: GENERAL DESIGNER:		HLAVNÍ INŽENÝR PROJEKTU: CHIEF PROJECT MANAGER:
	NÁZEV AKCE: TITLE: <b>SKALIČKA, Klapky, STAVIDLA OPRAVA</b>		PROJEKTANT: DESIGNER: Ing. Vít Pučálek
STAVEBNÍ OBJEKT: BUILDING PART: SO 05 LB Ř.KM 1,715	OBSAH: CONTENT: VÝKRES Klapky SO 05 LB Ř.KM 1,715		ZAKÁZKA Č.: CONTRACT NO.: 22-09
			DATUM: DATE: 03/2022
			MĚŘÍTKO: SCALE: 1:50
			STUPEŇ PD: PROJECT STATUS: DPS
		ČÍSLO VÝKRESU: DRAWING NUMBER:	<b>D.2.5.</b>