
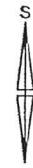


# POLNÍ CESTY V K.Ú. OBORA U LOUN a K.Ú. POČEDĚLICE

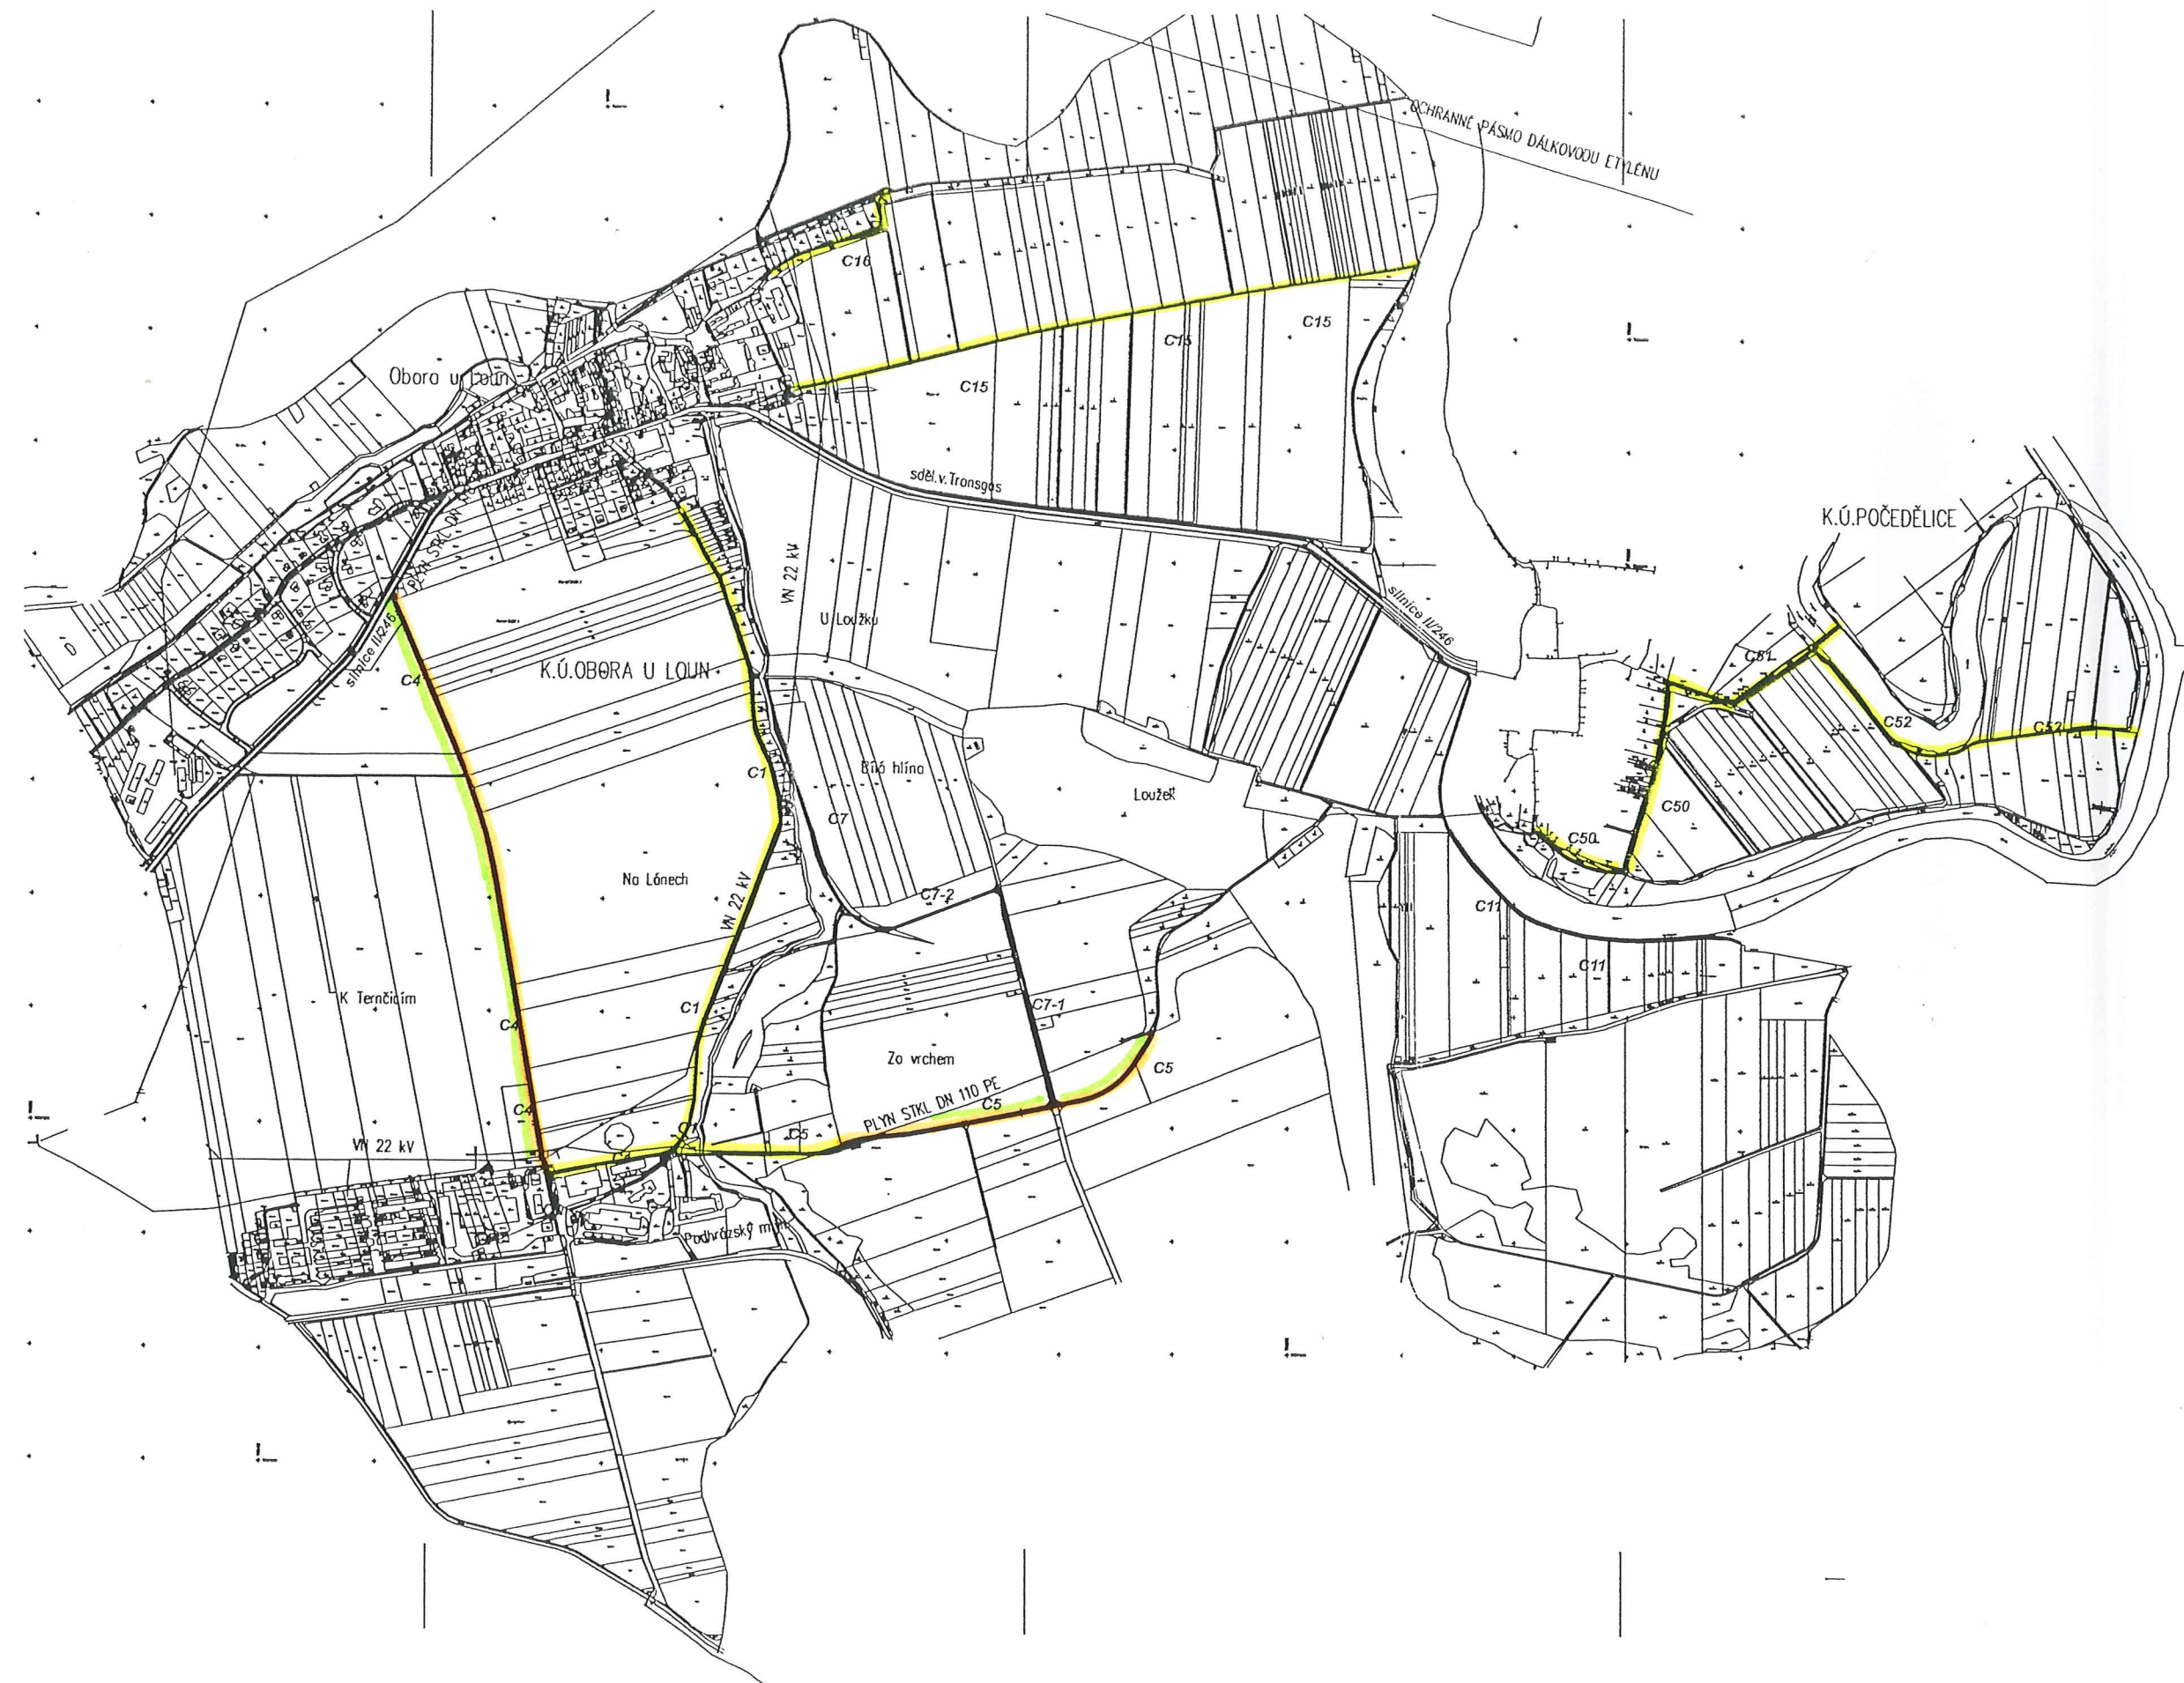

- Obnova stávajících cest
- Výstavba nových cest
- Doprovodná zeleň

POLNÍ KOMUNIKACE C1, C4, C5, C7, C7-1, C7-2, C11, C15, C16 KÚ OBORA U LOUN.  
C50, C51, C52 KÚ POČEDĚLICE

ČESKÁ REPUBLIKA - MINISTERSTVO ZEMĚDĚLSTVÍ  
ZEMĚDĚLSKÁ AGENTURA A POZEMKOVÝ ÚŘAD LOUNY

Projektant Ing. Jan Rušák	Odp. projektant Ing. Jan Rušák	Ing. Jan Rušák - AGROBAU Projektový atelier zemědělských a dopravních staveb
Objednatel ZEMĚDĚLSKÁ AGENTURA A POZEMKOVÝ ÚŘAD LOUNY	Investor ZEMĚDĚLSKÁ AGENTURA A POZEMKOVÝ ÚŘAD LOUNY	Kancelář: 3260/66, 430 03 Chotouřev tel. 414 890 001, E-MAIL: agrodau@seznam.cz Formát: 10 X A4 Datum: VIII.2007 Stupeň: DSP Číslo zakázky:
PK C1, C4, C5, C7, C7-1, C7-2, C11, C15, C16, C50, C51, C52		Měřítko: 1:5000
<b>PŘEHLEDNÁ SITUACE</b>		<b>B</b>