
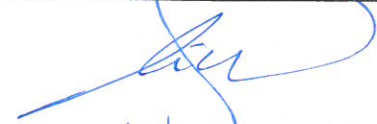


POVODÍ LABE, státní podnik

ZÁMĚR NA REALIZACI SLUŽBY

**PPO Třebovka - Česká Třebová, Rybník, Třebovice,
následná péče o břehový porost**

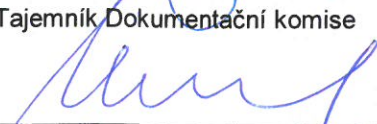

Zpracoval:	Ladislav Chleboun, DiS. referent inženýrských činností dne: 27. 1. 2023	
Schválil:	Ing. Petr Michalovich ředitel závodu Pardubice dne: 2.2.2023	
Schváleno Dokumentační komisí:	dne: 3.2.2023 číslo zápisu: 1/2023	Tajemník Dokumentační komise 

a) identifikační údaje o plánované stavbě v členění:

název stavby – tok, název	PPO Třebovka - Česká Třebová, Rybník, Třebovice, následná péče o břehový porost
místo, případně ř. km, k.ú.	Česká Třebová, Parník, Rybník, Třebovice
Inventární číslo DM	
identifikátor ISYPO	400069772

b) Odůvodnění účelnosti veřejné zakázky

- Popis potřeb, které mají být splněním veřejné zakázky naplněny

V rámci akce výstavby PPO Česká Třebová, dokončené v květnu roku 2022, byla na základě rozhodnutí MěÚ Česká Třebová, odboru životního prostředí nařízena náhradní výsadba s následnou pětiletou péčí v obcích Česká Třebová, Rybník a Třebovice.

- Popis předmětu veřejné zakázky

Předmětem této služby je následná čtyřletá péče na vodním toku Třebovka (**1. rok péče již proveden**).

Cílem záměru je pečovat o stromy a keře po dobu čtyř let v počtu 347 ks stromů a 332 ks keřů. Výsadba byla dokončena 5/2022 a první rok péče byl proveden.

Následná péče bude provedena na pozemcích č. 1037/1, 3521/10, 3521/3, 802/2 v k.ú. Česká Třebová a Parník, 396/6, 1518/1, 1351/1, 1456/1, 1561/4, 765/6, 775/4, 861/2, 861/6, 232/1, 1378/1, 1678/1, 1561/6, 219/1, 1760, 224/4, 1731, 1262/14, 115/1 a 55/3 v k.ú. Rybník u České Třebové a 407/1, 1825/1, 1812/1, 347/3, 275/1, 279/2, 279/6, 705, 738 a 856/13 v k.ú. Třebovice.

Přesná lokalizace následné péče je zakreslena v přiložených ortofotomapách (příloha č. 2 – Situační mapa lokalit). Lokalizace proběhne při předání pracoviště a při pochůzce v místě realizace za účasti zhotovitele a pracovníků Povodí Labe, státní podnik.

Dřevinám bude zajištěna odborná následná péče zahrnující ochranu dřevin proti škodám způsobeným zvěří repelentním postřikem nebo nátěrem, vyžínání z okolí sazenic, průběžnou úpravu úvazků a kotvení, dostatečnou zálivku rostlin v době přísušků, provedení výchovných řezů stromů a keřů a dále provedení náhradní výsadby v případě úhynu sazenic.

Vše specifikováno ve výkazu výměr

Zálivka:

Zálivka se provádí po dobu odeznívání povýsadbového šoku, zálivka se musí přizpůsobit klimatickým podmínkám. Zálivka nesmí probíhat vodou pod tlakem, aby nedošlo k vymývání půdy a zhoršování jejích fyzikálních vlastností. Je nutné kontrolovat vlhkost zeminy před aplikací zálivky. Nesmí dojít k přemokření půdy v okolí výsadbové jámy. Zálivka u stromů a keřů musí

proniknout do hloubky kořenového prostoru (v závislosti na velikosti stromu/keře) v celém prostoru výsadbové jámy. Tomu musí odpovídat množství vody v každé zálivce.

Vysazené dřeviny budou zalívány 6x 50 l/strom a 6x 10l/keř za rok.

Ochrana repelentním postřikem: Ochrana repelentním postřikem nebo nátěrem bude prováděna pouze u keřů a to 1x ročně po celou dobu následné péče. Ochrana bude prováděna pouze v okrajových částech intravilánů obcí. Jedná se o lokalitu č. 8 v k.ú. Rybník u České Třebové a lokalitu č. 2 v k.ú. Třebovice, a to v celkovém počtu 112 ks.

Kvalitní následná péče o výsadby

Po provedené výsadbě vyžadují sazenice kvalitní a pravidelné ošetření. Jedná se zvláště o odstranění konkurenčních plevelů z okolí sazenic formou vyžínání, a to 2x ročně každý rok péče. Odstranění travin z bezprostřední blízkosti sazenice bude probíhat ručně, aby nedošlo k poškození kořenového krčku.

Podle aktuálního vývoje stromu a keřů je třeba provádět výchovné řezy (případně zdravotní řezy dle potřeby), a to v prvním roce a čtvrtém roce péče budou prováděny řezy na stromech v počtu 347 ks a dále budou v každém roce prováděny řezy na keřích v počtu 83 ks. Po uplynutí této doby by měla být výsadba zajištěna a schopna ošetřování v rámci běžné provozní údržby.

Dále je nutná průběžná kontrola a úprava úvazků (1x ročně), odstranění kůlů a jejich likvidace, a to ve třetím roce ½ celkového počtu a ve čtvrtém roce zbylé ½ celkového počtu.

V případě úhynu sazenic je třeba provést náhradní výsadbu v nejbližším vhodném termínu ve stejné kvalitě sazenic na náklady zhotovitele. Taxon a velikost (druh a obvod kmínku) bude odpovídat velikosti uhynulé sazenice. Předpokládá se úhyn sazenic v počtu 38 ks stromů a 30 ks keřů po dobu 4 let.

Následná péče zahrnuje celkem 347 ks stromů a 332 ks keřů.

Česká Třebová:

Celkem bylo vysázeno 36 ks stromů a 8 ks keřů v 3 lokalitách, na parcelách KN č. 1037/1, 3521/10, 3521/3, 802/2 v k.ú. Česká Třebová. Schéma výsadby viz. jednotlivé situace výsadby.

Stromy:

Lípa srdčitá (*Tilia cordata*) 21ks

Vrba bílá (*Salix alba*) 6 ks

Olše lepkavá (*Alnus glutinosa*) 9 ks

Celkem 36 ks

Keře:

Hloh obecný (*Crataegus oxyacantha*) 2 ks

Svída krvavá (*Cornus sanguinea*) 4 ks

Šeřík obecný (*Syringa vulgaris* L.) 2 ks

Celkem 8 ks

Rybník:

Celkem bylo vysázeno 153 ks stromů a 216 ks keřů v 13 lokalitách, na parcelách KN č. 398/6, 1518/1, 1351/1, 1456/1, 1561/4, 765/6, 775/4, 861/2, 861/6, 232/1, 1378/1, 1678/1, 1561/6, 219/1, 1760, 224/4, 1731, 1262/14, 115/1 a 55/3 v k.ú. Rybník u České Třebové. Lokality pro náhradní výsadbu byly určeny po dohodě s představiteli obce Rybník a MěÚ Česká Třebová. Schéma výsadby viz. jednotlivé situace výsadby.

Stromy:

Vrba bílá (*Salix alba*) 10 ks

Vrba křehká (*Salix fragilis*) 7 ks

Olše lepkavá (*Alnus glutinosa*) 18 ks

Jasan ztepilý (*Fraxinus excelsior*) 6 ks

Javor mléč (*Acer platanoides*) 25 ks

Javor mléč 'Cleveland' (*Acer platanoides* 'Cleveland') 2 ks

Javor babyka (*Acer campestre*) 1 ks

Lípa srdčitá (*Tilia cordata*) 24 ks

Dub letní (*Quercus robur*) 22 ks

Buk lesní (*Fagus sylvatica*) 2 ks

Bříza bělokorá (*Betula pendula*) 8 ks

Třešeň pilovitá (*Prunus serrulata*) 10 ks

Třešeň ptačí (*Prunus avium*) 6 ks

Třešeň obecná (*Prunus avium*) 4 ks

Hrušeň Calleryova 'Chanticleer' (*Pyrus calleryana* 'Chanticleer') 8 ks

Celkem 153 ks

Keře:

Hloh obecný (*Crataegus oxyacantha*) 35 ks

Svída krvavá (*Cornus sanguinea*) 70 ks

Kalina obecná (*Viburnum opulus*) 32 ks

Vrba košíkářská (*Salix viminalis*) 18 ks

Dřín obecný (*Cornus mas*) 9 ks

Bez černý (*Sambucus nigra*) 27 ks

Meruzalka alpská (*Ribes alpinum*) 25 ks

Celkem 216 ks

Třebovice:

Celkem bylo vysázeno 161 ks stromů a 116 ks keřů v 8 lokalitách, na parcelách KN č. 407/1, 1825/1, 1812/1, 347/3, 275/1, 279/2, 279/6, 705, 738 a 856/13 v k.ú. Třebovice. Lokality pro náhradní výsadbu byly určeny po dohodě s představiteli obce Třebovice a MěÚ Česká Třebová. Schéma výsadby viz. jednotlivé situace výsadby.

Stromy:

Vrba bílá (*Salix alba*) 26 ks

Olše lepkavá (*Alnus glutinosa*) 25 ks

Jasan ztepilý (*Fraxinus excelsior*) 18 ks

Javor mléč (*Acer platanoides*) 2 ks

Lípa srdčitá (*Tilia cordata*) 3 ks

Buk lesní (*Fagus sylvatica*) 2 ks

Bříza bělokorá (*Betula pendula*) 4 ks

Třešeň obecná (*Prunus avium*) 4 ks

Jabloň domácí Hájkova reneta (*Malus communis* cv.) 7 ks

Jabloň domácí Malinové holovouské (*Malus communis* cv.) 6 ks

Jabloň domácí Průsvitné letní (*Malus communis* cv.) 6 ks

Jabloň domácí Wealthy (*Malus communis* cv.) 5 ks

Hrušeň domácí Jakubka česká (*Pyrus communis* cv.) 6 ks

Hrušeň domácí Křesetická (*Pyrus communis* cv.) 5 ks

Hrušeň domácí Boscova (*Pyrus communis* cv.) 5 ks

Hrušeň domácí Esperenova máslovka (*Pyrus communis* cv.) 6 ks

Slivoň Althanova renkloda (*Prunus* cv.) 5 ks

Slivoň Malvazinka (*Prunus* cv.) 7 ks

Slivoň Švestka domácí (*Prunus* cv.) 5 ks

Třešeň Karešova (*Prunus* cv.) 6 ks

Třešeň Velká černá chrupka (*Prunus* cv.) 5 ks

Celkem 158 ks

Keře:

Hloh obecný (*Crataegus oxyacantha*) 5 ks

Svída krvavá (*Cornus sanguinea*) 54 ks

Kalina obecná (*Viburnum opulus*) 5 ks

Střemcha obecná (*Prunus padus*) 10 ks

Líska obecná (*Corylus avellana*) 10 ks

Brslen evropský (*Euonymus europaeus*) 12 ks

Šeřík obecný (*Syringa vulgaris* L.) 12 ks

Celkem 108 ks

Ve výkazu výměr je detailněji popsán rozsah a typ následné péče (viz poznámka k položce).

Veškeré činnosti budou prováděny dle následujících předpisů:

- Arboristický standard „Řez stromů“ – SPPK A02 002:2013,
- Sazenice stromů budou splňovat ukazatele jakosti ČSN 46 4902.
- Arboristický standard „Výsadba stromů“ – SPPK A02 001:2021

- Popis vzájemného vztahu předmětu veřejné zakázky a potřeb zadavatele

Předmět veřejné zakázky je v souladu s povinnostmi správce toku vyplývající ze zákona č. 254/2001 Sb. v plném znění a prováděcí vyhlášky k tomuto zákonu.

- Rizika nerealizace veřejné zakázky, snížení kvality plnění, vynaložení dalších finančních nákladů.

V případě nerealizování uvedeného záměru dojde k nedodržení nařízené následné pětileté péče o stromy a keře.

- Popis variant naplnění potřeb a zdůvodnění zvolené alternativy veřejné zakázky.

Cíle záměru nemůžeme dosáhnout vlastními silami z důvodu velkého objemu prováděných prací, nedostatečné kvalifikace následné odborné pětileté péče o stromy a keře.

- Předpokládaný termín splnění veřejné zakázky

Předpokládaný termín realizace je od 4/2023 – 4/ 2027.

Následná péče 1. rok: od 1. 4. 2023 - 1. 4. 2024

Následná péče 2. rok: od 1. 4. 2024 - 1. 4. 2025

Následná péče 3. rok: od 1. 4. 2025 - 1. 4. 2026

Následná péče 4. rok: od 1. 4. 2026 - 1. 4. 2027

- Výsledek hodnocení VH majetku dle OS 14/2018 v platném znění, který se provádí vždy v rámci přípravy vlastního záměru veškerých stavebních akcí oprav nebo rekonstrukcí liniového majetku (úpravy toků).

Neprovádí se.

c) Kvalifikovaný propočet nákladů na realizaci stavby s uvedením způsobu stanovení těchto nákladů, v relevantních případech vč. Odhadu návratnosti investice (např. MVE).

Předpokládaná cena byla stanovena na 490.000 Kč bez DPH.

Předpokládaná cena 1. rok stanovena na 139 000 Kč bez DPH.

Předpokládaná cena 2. rok stanovena na 115 000 Kč bez DPH.

Předpokládaná cena 3. rok stanovena na 117 000 Kč bez DPH.

Předpokládaná cena 4. rok stanovena na 119 000 Kč bez DPH.

- d) požadavky na celkové urbanistické a architektonické řešení stavby a požadavky na stavebně technické řešení stavby, na tepelně technické vlastnosti stavebních konstrukcí, odolnost a zabezpečení z hlediska požární a civilní ochrany, souhrnné požadavky na plochy a prostory apod.,

Vzhledem k charakteru akce není řešeno.

- e) územně technické podmínky pro přípravu území, včetně napojení na rozvodné a komunikační sítě a kanalizaci, rozsah a způsob zabezpečení přeložek sítí, napojení na dopravní infrastrukturu, vliv stavby, provozu nebo výroby na životní prostředí, zábor zemědělského a lesního půdního fondu apod.,

Vzhledem k charakteru prací není nutné žádat o vytyčení inženýrských sítí. Příjezd k místům následné péče je po místních asfaltových, zpevněných šterkových obecních komunikacích, polních cestách a lučinách. V případě znečištění nebo poškození komunikace provede zhotovitel opravy a čištění. Komunikace a používané louky pro přístup uvede po dokončení prací do původního stavu na své náklady. Před zahájením veškerých prací zhotovitel provede fotodokumentaci současného stavu přilehlých komunikací, pozemků, které bude používat ke své činnosti. Zařízení pracoviště si v případě potřeby zajistí zhotovitel na své náklady na vhodném pozemku po předchozím projednání s příslušným vlastníkem. Tento pozemek bude navrácen do původního stavu a bude pořízena jeho fotodokumentace.

Doporučujeme prohlídku místa!

V době realizace následné péče je povinností zhotovitele dbát na dodržování obecně platných zásad BOZP. Při práci na pracovišti bude zhotovitelem zajištěna bezpečnost a řízení provozu vozidel a chodců. V případě potřeby si zajistí zábor pracoviště dopravním značením a výstražnými cedulemi.

Zhotovitel bude po dobu celé akce vést pracovní deník.

Akce se nachází na území vodního útvaru HSL_0740 – Třebovka od hráze nádrže Hvězda po ústí do toku Tiché Orlice.

Lze předpokládat, že realizací akce dle tohoto záměru nedojde ke zhoršení dotčeného vodního útvaru a že současně nebude znemožněno dosažení jeho dobrého stavu.

- f) údaje o výskytu chráněných území (CHKO, NP, NPP, PP, PR, Natura, EVL apod.) event. o chráněných druzích rostlin a živočichů a o jiných způsobech ochrany (kulturní památka, technická památka apod.),

není

- g) v relevantních případech vyjádření, že zamýšlená investice nebo oprava není v rozporu se závazným Plánem dílčích povodí,

není řešeno.

h) majetkoprávní vztahy doložené snímkem pozemkové mapy a výpisem z katastru nemovitostí,

Viz příloha č. 3 – výpis z KN

i) požadavky na zabezpečení budoucího provozu (užívání) stavby energiemi, vodou, pracovníky apod. a předpokládanou výši finančních potřeb jak provozu, tak i reprodukce pořízeného majetku a zdroje jejich úhrady v roce následujícím po roce uvedení stavby do provozu,

není řešeno

j) v relevantních případech upozornění na nutnost zajištění povolení mimořádné manipulace pro realizaci stavby,

není.

k) výkresy a schémata určená správcem programu (u akcí, které je možno hradit z prostředků dotačních programů),

Akce není hrazena z dotačních programů

l) rozdělení stavby na stavební objekty a provozní soubory s určením u každého z nich jednotlivě zda jde o opravu či investici (včetně uvedení DHM v relevantních případech). Současně musí rozdělení na stavební objekty a provozní soubory korespondovat s rozdělením ve stávající evidenci DHM (v případě investic s předpokládaným vznikem nových DHM pak musí záměr obsahovat i návrh rozdělení stavebních objektů a provozních souborů pro budoucí zařazení d DHM),

Služba není dělena na stavební objekty, je dělena na lokality Česká Třebová, Rybník a Třebovice.

m) rozhodující projektové parametry ve tvaru (u akcí, které je možno hradit z prostředků dotačních programů):

Záměr není hrazen z dotačních programů

Přílohy:

1. Přehledná situace M 1 : 50 000
2. Situační mapy lokalit
3. Seznam výpisů z katastru nemovitostí
4. Výkaz výměr



SO - 01 - 05 VÝSADBA


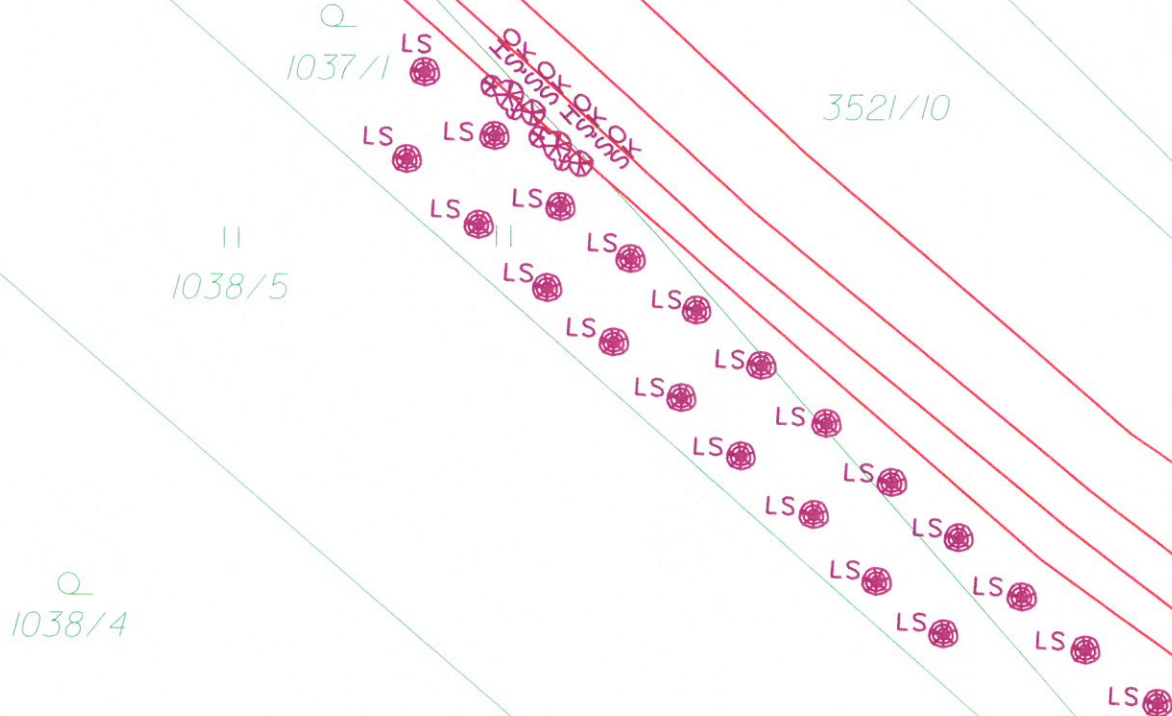


SCHÉMA VÝSADBY

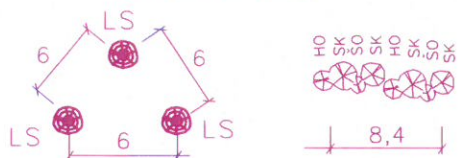

LO-2 = ZKRATKA DŘEVINY-POČET KUSŮ

ROZESTUP STROMŮ V ŘADĚ 6 m

ROZESTUP KEŘŮV ŘADĚ 1,2 m

POPIS VIZ. TECH. ZPRÁVA


OZELENĚNÍ

LS	Lípa srdčitá (<i>Tilia cordata</i>)	21 ks
STROMY CELKEM		21 ks
HO	Hloh obecný (<i>Crataegus oxyacantha</i>)	2 ks
SK	Svída krvavá (<i>Cornus sanguinea</i>)	4 ks
ŠO	Šeřík obecný (<i>Syringa vulgaris</i> L.)	2 ks
KEŘE CELKEM		8 ks

MĚŘÍTKO 1:500

VÝSADBA (KN 1037/1 , 3521/10) PŘÍLOHA D.1.10.2.

OZELENĚNÍ		
VR	Vrba bílá (Salix alba)	5 ks
OL	Olše lepkavá (Alnus glutinosa)	5 ks
STROMY CELKEM		10 ks

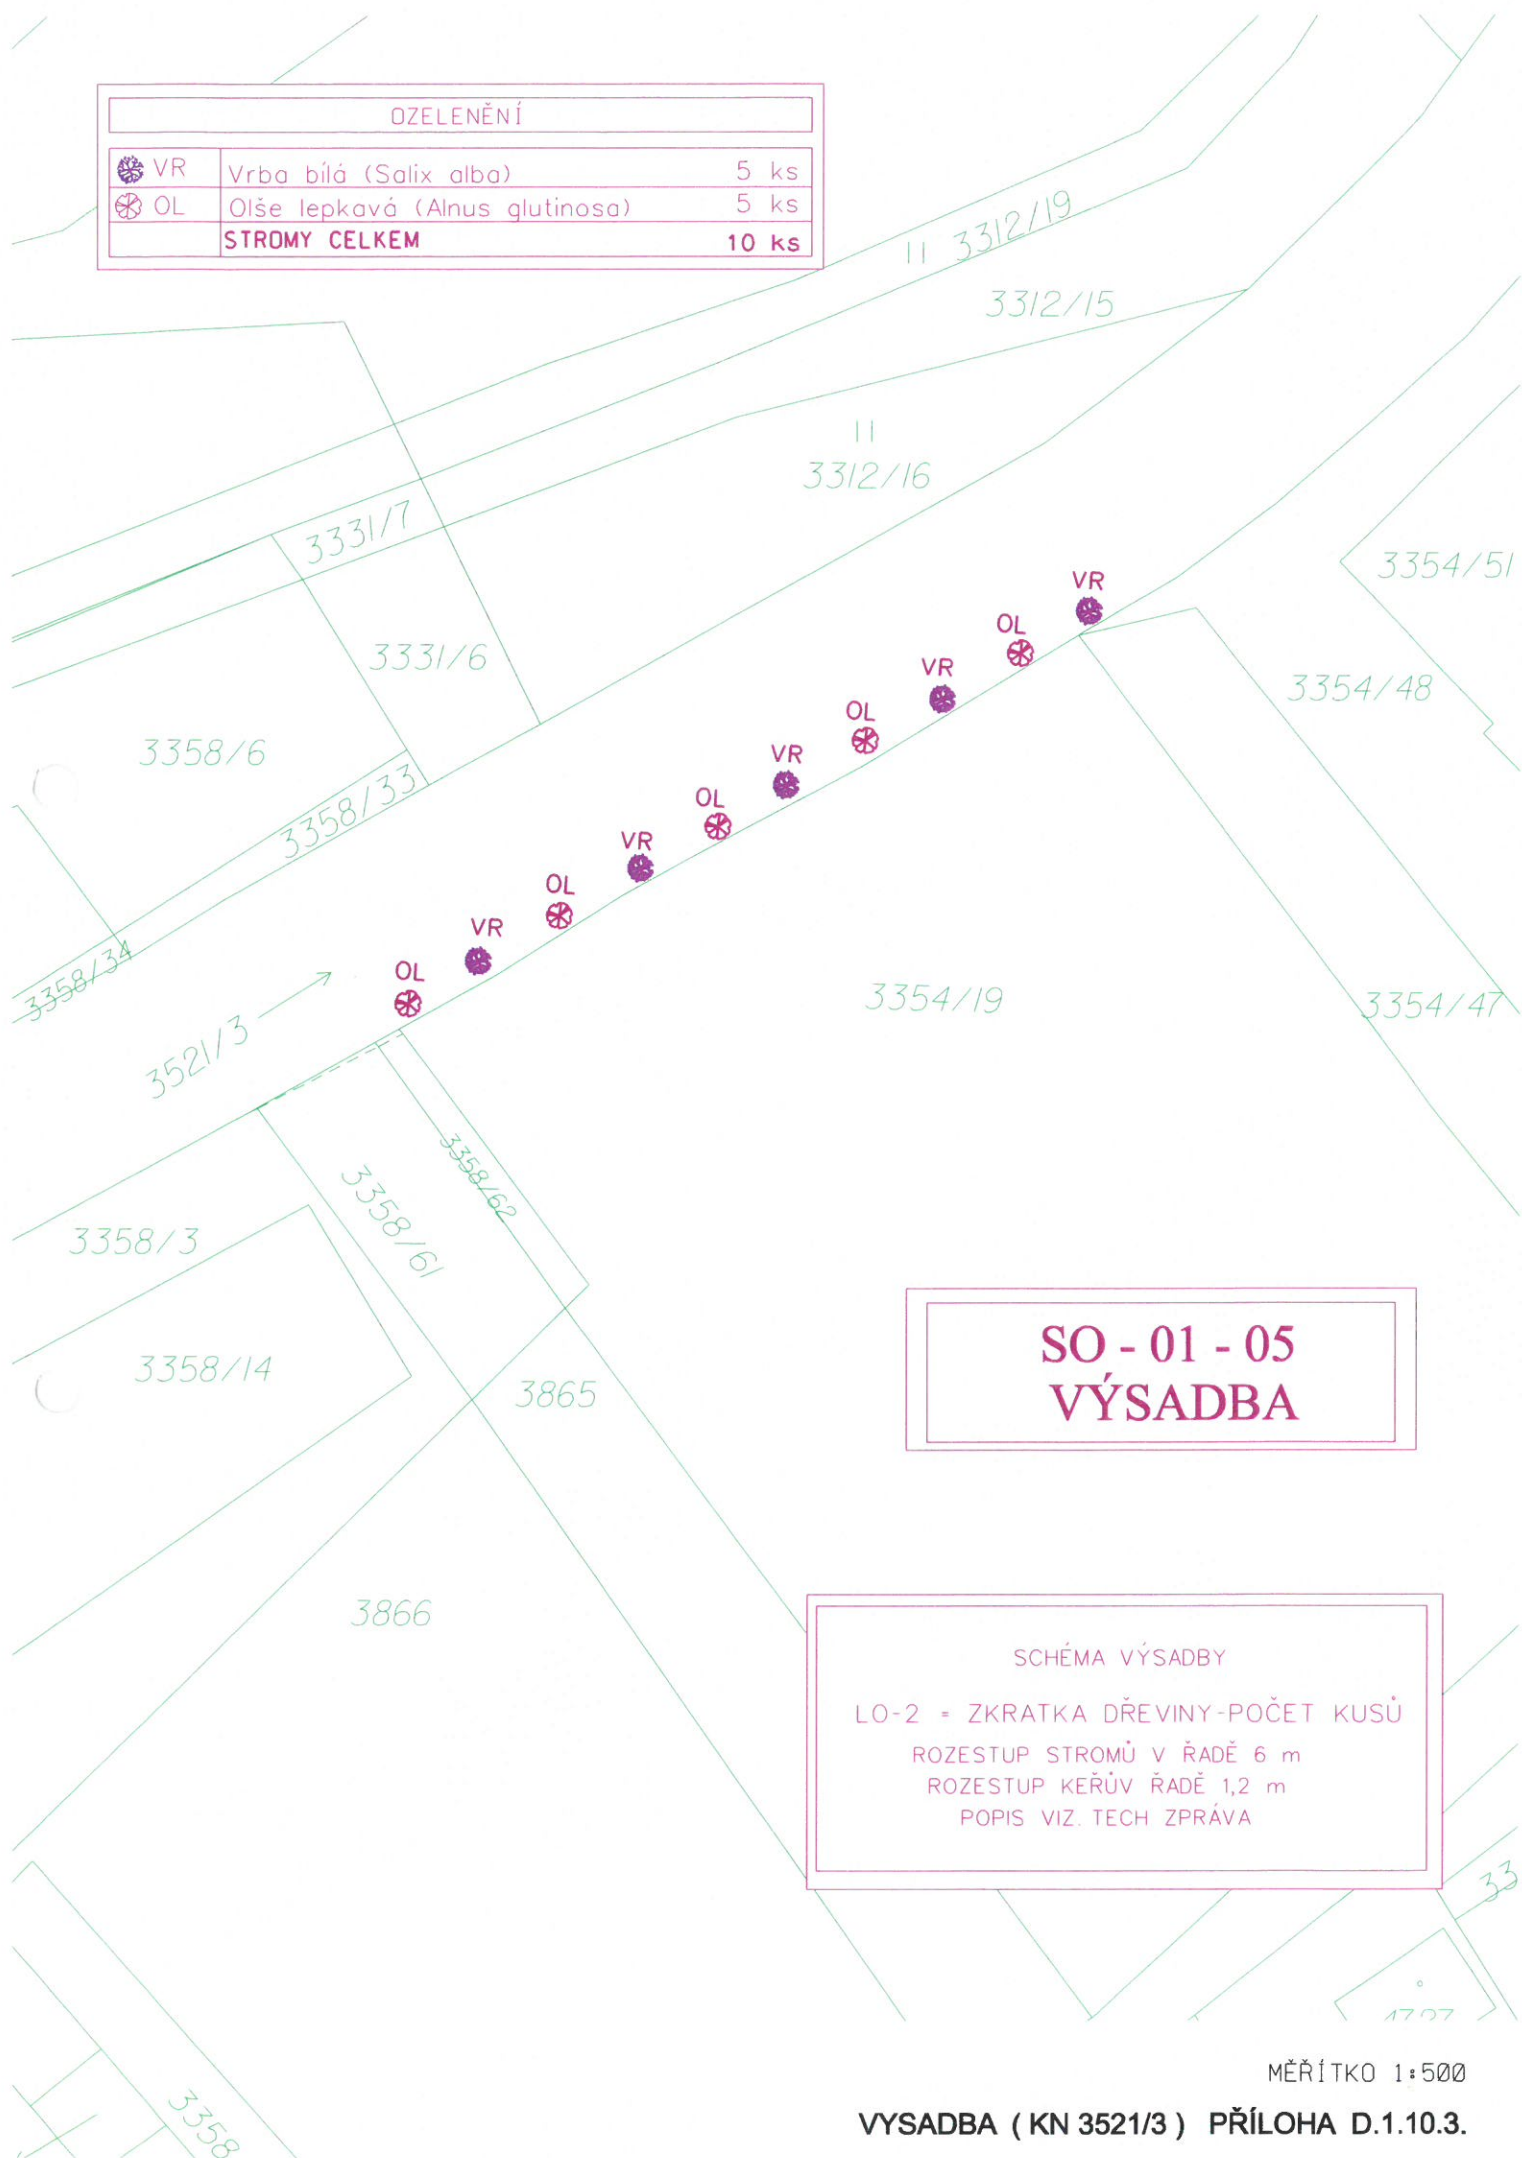

**SO - 01 - 05
VÝSADBA**

SCHÉMA VÝSADBY

LO-2 = ZKRATKA DŘEVINY-POČET KUSŮ
ROZESTUP STROMŮ V ŘADĚ 6 m
ROZESTUP KEŘŮV ŘADĚ 1,2 m
POPIS VIZ. TECH ZPRÁVA

MĚŘÍTKO 1:500

VÝSADBA (KN 3521/3) PŘÍLOHA D.1.10.3.

SO - 01 - 05 VÝSADBA

SCHÉMA VÝSADBY

LO-2 = ZKRATKA DŘEVINY-POČET KUSŮ
ROZESTUP STROMŮ V ŘADĚ 6 m
ROZESTUP KEŘŮV ŘADĚ 1,2 m
POPIS VIZ. TECH. ZPRÁVA

OZELENĚNÍ

VR	Vrba bílá (Salix alba)	1 ks
OL	Olše lepkavá (Alnus glutinosa)	4 ks
STROMY CELKEM		5 ks

MĚŘÍTKO 1:500

VÝSADBA (KN 802/2) PŘÍLOHA D.1.10.4.

SO - 02 - 09
VÝSADBA

zrušeno

LOKALITA 2.

Lokalita 2a

LOKALITA 8.

LOKALITA 1.

LOKALITA 3.

LOKALITA 4.

LOKALITA 9.

Lokalita 2b

LOKALITA 7.

LOKALITA 5.

LOKALITA 10.

Rybník

LOKALITA 11.

LOKALITA 6.

LOKALITA 12.

LOKALITA 13.

Velká strana

Třebovické


MĚŘÍTKO 1:10 000

PŘEHLEDNÁ SITUACE PŘÍLOHA D.2.9.1.

OZELENĚNÍ		
VR	Vrba křehká (<i>Salix fragilis</i>)	2 ks
OL	Olše lepkavá (<i>Alnus glutinosa</i>)	4 ks
JS	Jasan ztepilý (<i>Fraxinus excelsior</i>)	2 ks
STROMY CELKEM		8 ks

SO - 02 - 09
VÝSADBA

SCHÉMA VÝSADBY

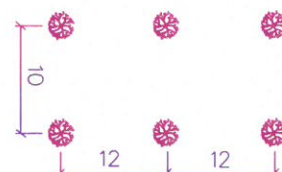

OL = ZKRATKA DŘEVINY

ROZESTUP STROMŮ V ŘADĚ 12,0 m

ROZESTUP ŘAD 10,0 m

POPIS VIZ. TECH ZPRÁVA




MĚŘÍTKO 1:500

VÝSADBA - LOKALITA 1 (KN 396/6) PŘÍLOHA D.2.9.2.

SO - 02 - 09 VÝSADBA

OZELENĚNÍ		
JV	Javor mlč (Acer platanoides)	9 ks
LP	Lípa srdčitá (Tilia cordata)	3 ks
DB	Dub letní (Quercus robur)	2 ks
STROMY CELKEM		14 ks

SCHÉMA VÝSADBY

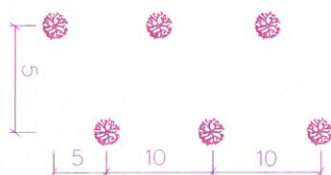

JV = ZKRATKA DŘEVINY

ROZESTUP STROMŮ V ŘADĚ 5,5 m (JV)

ROZESTUP STROMŮ V ŘADĚ 10,0 m (LP a DB)

ROZESTUP ŘAD 5,0 m

POPIS VIZ. TECH. ZPRÁVA


MĚŘÍTKO 1:500

VÝSADBA - LOKALITA 2a (KN 1518/1) PŘÍLOHA D.2.9.3.a.

SO - 02 - 09 VÝSADBA

OZELENĚNÍ		
LP	Lípa srdčitá (<i>Tilia cordata</i>)	5 ks
DB	Dub letní (<i>Quercus robur</i>)	5 ks
STROMY CELKEM		10 ks

SCHEMA VÝSADBY

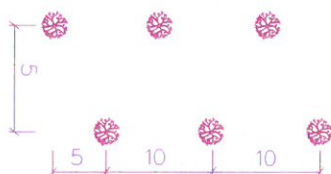

DB = ZKRATKA DŘEVINY

ROZESTUP STROMŮ V ŘADĚ 10,0 m

ROZESTUP ŘAD 5,0 m


POPIS VIZ. TECH ZPRÁVA

SO - 02 - 09 VÝSADBA

DZELĚNĚNÍ

JV	Javor mlč (Acer platanoides)	14 ks
TR	Třešeň pilovitá (Prunus serrulata)	10 ks
STROMY CELKEM		24 ks

SCHEMA VÝSADBY

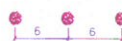

JV - ZKRATKA DŘEVINY
ROZESTUP STROMŮ V ŘADĚ 6,0 m
POPIS VIZ TECH ZPRÁVA



MĚŘÍTKO 1:500


VÝSADBA - LOKALITA 3 (KN 1456/1) PŘÍLOHA D.2.9.4.

SO - 02 - 09 VÝSADBA

OZELENĚNÍ

VR	Vrba bílá (<i>Salix alba</i>)	4 ks
OL	Olše lepkavá (<i>Alnus glutinosa</i>)	3 ks
STROMY CELKEM		7 ks
HO	Hloh obecný (<i>Crataegus oxyacantha</i>)	6 ks
SK	Svída krvavá (<i>Cornus sanguinea</i>)	12 ks
KO	Kalina obecná (<i>Viburnum opulus</i>)	6 ks
KEŘE CELKEM		24 ks

SCHEMA VÝSADBY

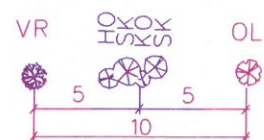

VR = ZKRATKA DŘEVINY

ROZESTUP STROMŮ V ŘADĚ 10 m

ROZESTUP KEŘŮV ŘADĚ 1,0 m

POPIS VIZ. TECH. ZPRÁVA



MĚŘÍTKO 1:500

VÝSADBA - LOKALITA 4 (KN 1561/4) PŘÍLOHA D.2.9.5.

SO - 02 - 09 VÝSADBA

OZELENĚNÍ		
TR	Třešeň ptačí (<i>Prunus avium</i>)	3 ks
LP	Lípa srdčitá (<i>Tilia cordata</i>)	2 ks
DB	Dub letní (<i>Quercus robur</i>)	2 ks
STROMY CELKEM		7 ks

MĚŘÍTKO 1:500


VÝSADBA - LOKALITA 5 (KN 765/6, 775/4) PŘÍLOHA D.2.9.6.

SO - 02 - 09 VÝSADBA

OZELENĚNÍ

LP	Lípa srdčitá (<i>Tilia cordata</i>)	3 ks
DB	Dub letní (<i>Quercus robur</i>)	3 ks
STROMY CELKEM		6 ks

SCHEMA VÝSADBY

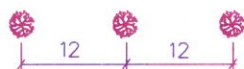

LP = ZKRATKA DŘEVINY

ROZESTUP STROMŮ V ŘADĚ 12,0 m
POPIS VIZ. TECH ZPRÁVA

MĚŘÍTKO 1:500


VÝSADBA - LOKALITA 6 (KN 861/2, 861/6) PŘÍLOHA D.2.9.7.

SO - 02 - 09 VÝSADBA

OZELENĚNÍ

DL	Dub letní (Quercus robur)	1 ks
	STROMY CELKEM	1 ks
HO	Hloh obecný (Crataegus oxyacantha)	3 ks
SK	Svida krvavá (Cornus sanguinea)	6 ks
BC	Bez černý (Sambucus nigra)	3 ks
	KEŘE CELKEM	12 ks

SCHÉMA VÝSADBY

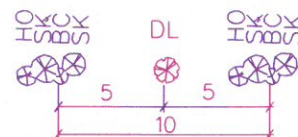

DL = ZKRATKA DŘEVINY

ROZESTUP STROMŮ V ŘADĚ 10 m

ROZESTUP KEŘŮV ŘADĚ 1,0 m

POPIS VIZ. TECH ZPRÁVA

MĚŘÍTKO 1:500

VÝSADBA - LOKALITA 7 (KN 232/1) PŘÍLOHA D.2.9.8.



**SO - 02 - 09
VÝSADBA**


OZELENĚNÍ

JB	Javor babyka (<i>Acer campestre</i>)	1 ks
	STROMY CELKEM	1 ks
MA	Meruzalka alpská (<i>Ribes alpinum</i>)	1 ks
	KEŘE CELKEM	1 ks

MĚŘÍTKO 1:500



VÝSADBA - LOKALITA 9 (KN 1561/6) PŘÍLOHA D.2.9.10.

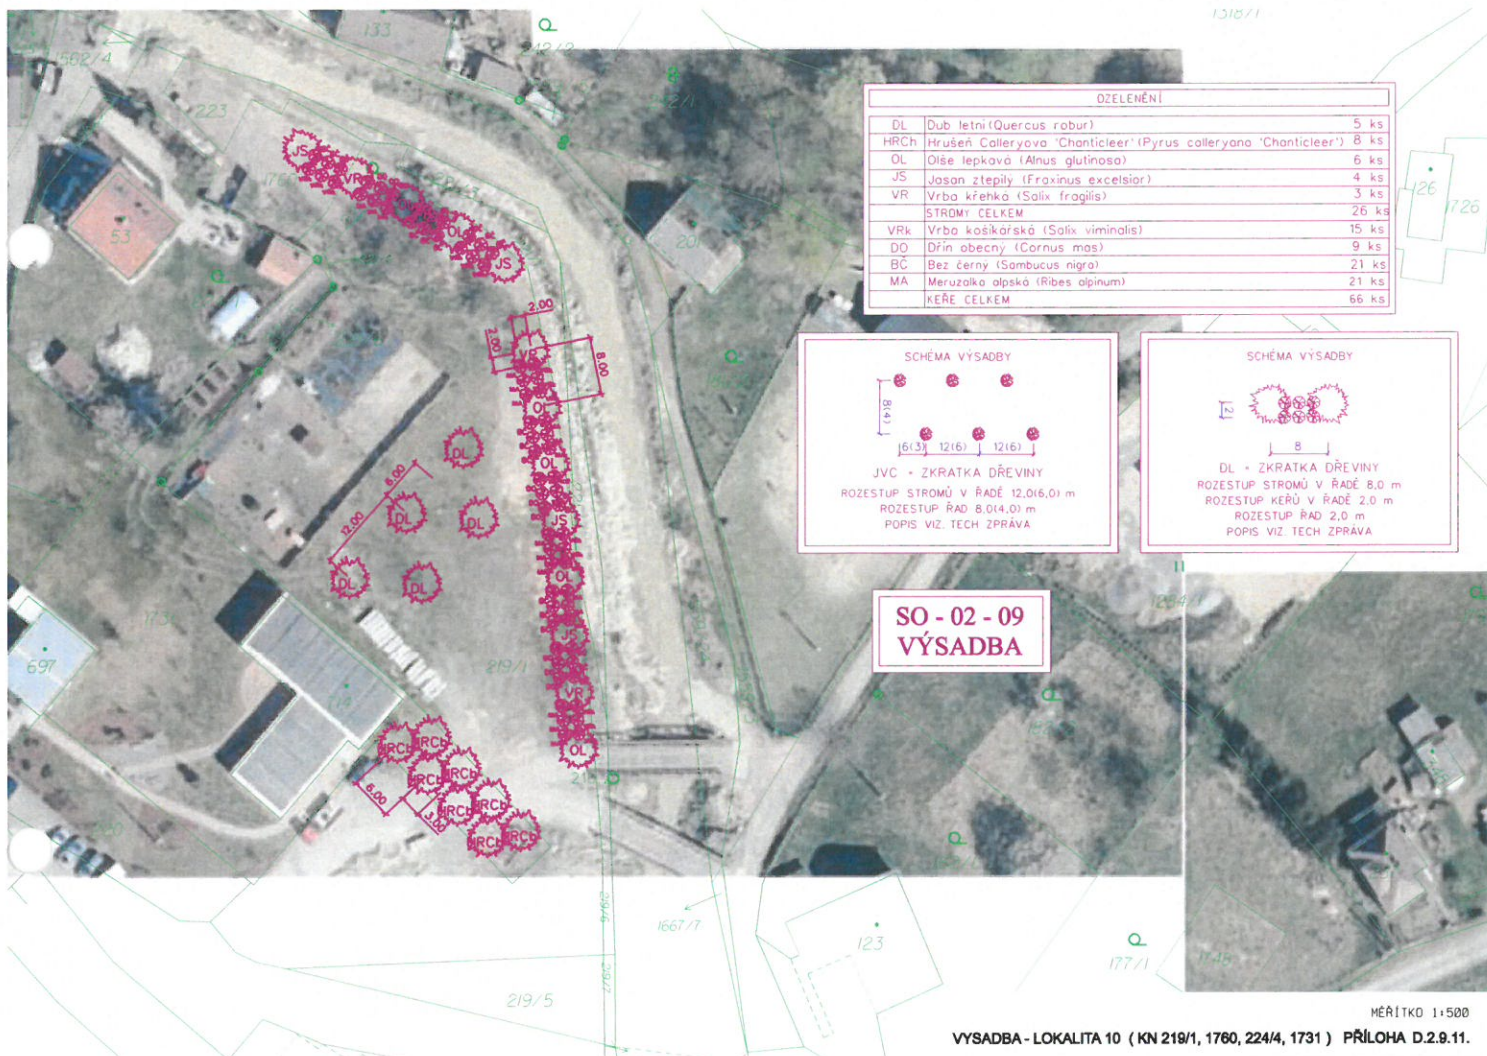

OZELENĚNÍ		
TR	Třešeň ptačí (Prunus avium)	3 ks
LP	Lípa srdčitá (Tilia cordata)	5 ks
DB	Dub letní (Quercus robur)	4 ks
STROMY CELKEM		12 ks

SO - 02 - 09
VÝSADBA

SCHÉMA VÝSADBY



JS = ZKRATKA DŘEVINY
 ROZESTUP STROMŮ V ŘADĚ 6,0 m
 ROZESTUP KEŘŮ V ŘADĚ 2,0 m
 ROZESTUP ŘAD 2,0 m
 POPIS VIZ. TECH ZPRÁVA

OZELENĚNÍ

LS	Lípa srdčitá (<i>Tilia cordata</i>)	3 ks
JVC	Javor mléč "Cleveland" (<i>Acer platanoides</i> "Cleveland")	2 ks
VR	Vrba křehká (<i>Salix fragilis</i>)	2 ks
	STROMY CELKEM	7 ks
VRk	Vrba košíkářská (<i>Salix viminalis</i>)	3 ks
BC	Bez černý (<i>Sambucus nigra</i>)	3 ks
MA	Meruzalka alpská (<i>Ribes alpinum</i>)	3 ks
	KEŘE CELKEM	9 ks

SO - 02 - 09
 VÝSADBA

MĚŘÍTKO 1:500


VÝSADBA - LOKALITA 12 (KN 115/1) PŘÍLOHA D.2.9.13.

SO - 02 - 09 VÝSADBA

OZELENĚNÍ

VR	Vrba bílá (<i>Salix alba</i>)	6 ks
OL	Olše lepkavá (<i>Alnus glutinosa</i>)	5 ks
STROMY CELKEM		11 ks
HO	Hloh obecný (<i>Crataegus oxyacantha</i>)	10 ks
SK	Svída krvavá (<i>Cornus sanguinea</i>)	20 ks
KO	Kalina obecná (<i>Viburnum opulus</i>)	10 ks
KEŘE CELKEM		40 ks


SCHÉMA VÝSADBY

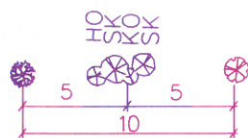

OL = ZKRATKA DŘEVINY
ROZESTUP STROMŮ V ŘADĚ 10 m
ROZESTUP KEŘŮV ŘADĚ 1,0 m
POPIS VIZ. TECH ZPRÁVA

MĚŘÍTKO 1:500


VÝSADBA - LOKALITA 13 (KN 55/3) PŘÍLOHA D.2.9.14.

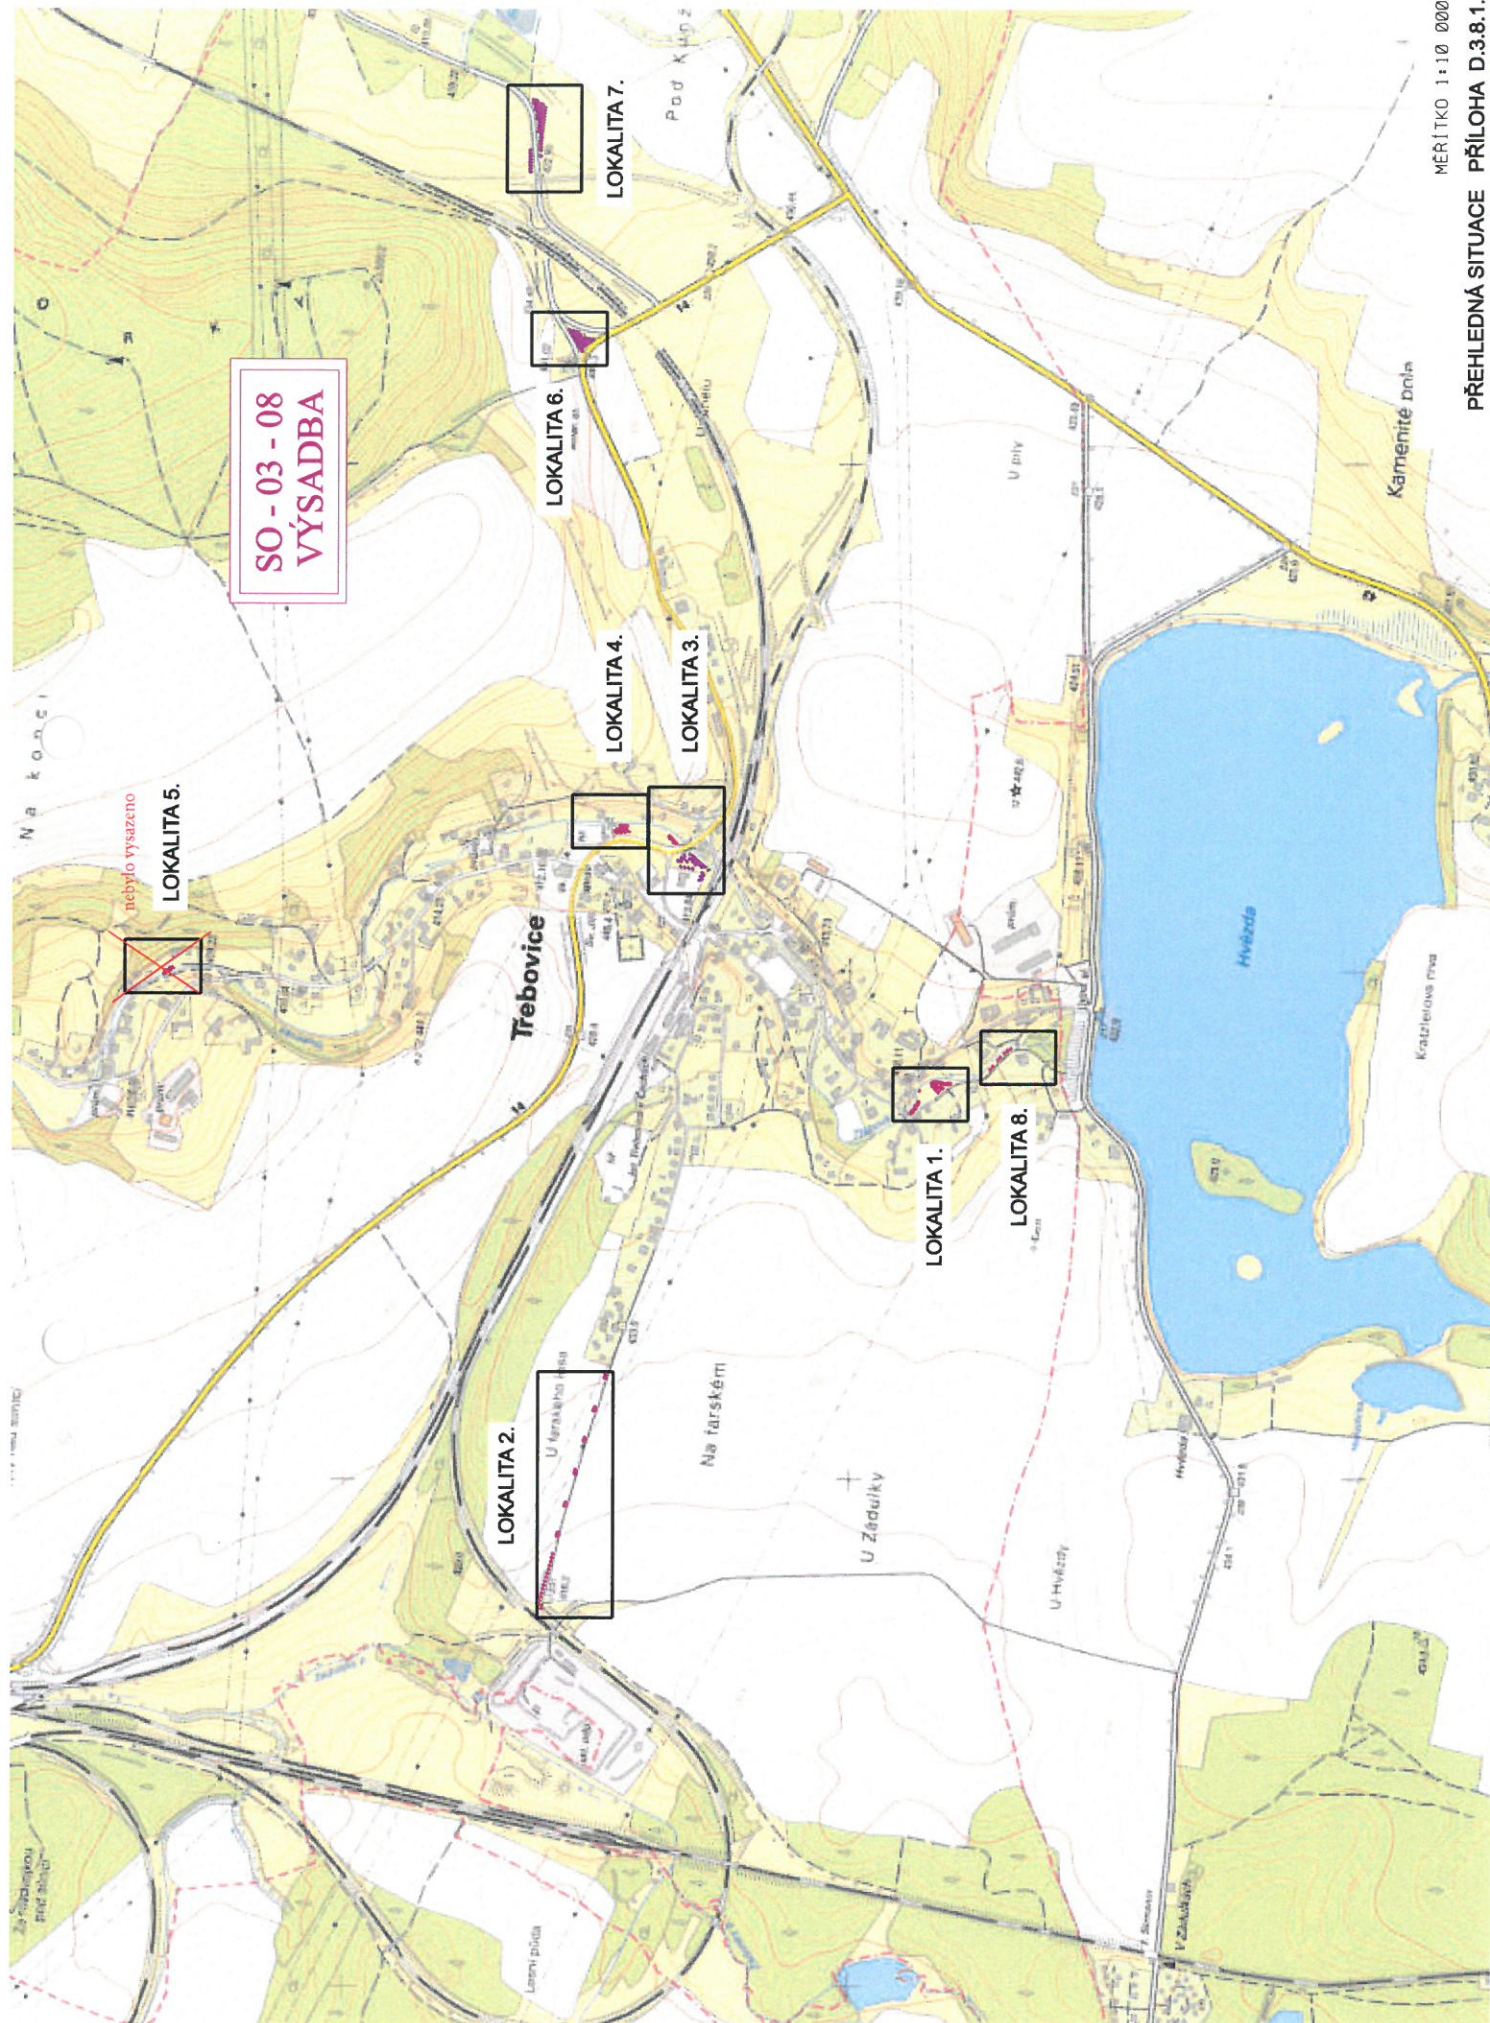




MÉRITKO 1:500
VÝSADBA - LOKALITA 1 (KN 407/1, 1825/1) PŘÍLOHA D.3.8.2.



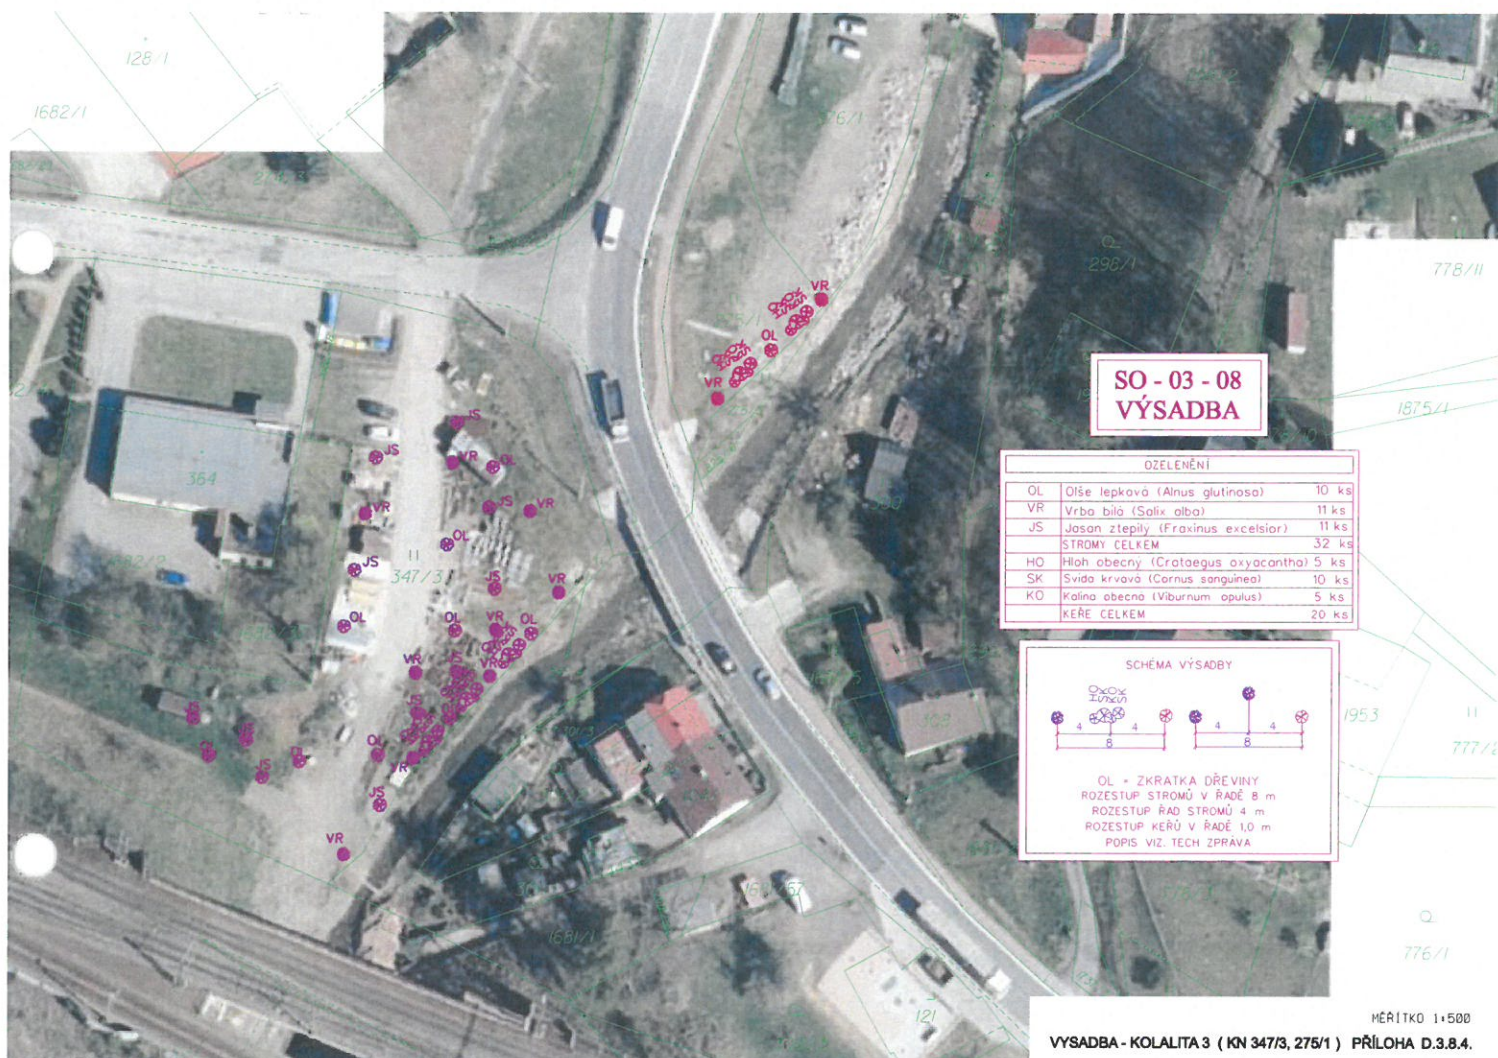

SO - 03 - 08 VÝSADBA

OZELENĚNÍ	
OL	Olše lepkavá (Alnus glutinosa) 10 ks
VR	Vrba bílá (Salix alba) 11 ks
JS	Jasan ztepilý (Fraxinus excelsior) 11 ks
STROMY CELKEM	
32 ks	
HO	Hloh obecný (Crataegus oxyacantha) 5 ks
SK	Svida krvavá (Cornus sanguinea) 10 ks
KO	Kalina obecná (Viburnum opulus) 5 ks
KEŘE CELKEM	
20 ks	

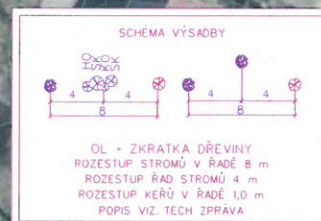


MĚŘÍTKO 1:500
 VÝSADBA - KOLALITA 3 (KN 347/3, 275/1) PŘÍLOHA D.3.8.4.

SO - 03 - 08 VÝSADBA

OZELENĚNÍ

VR	Vrba bílá (Salix alba)	4 ks
OL	Olše lepkavá (Alnus glutinosa)	4 ks
JS	Jasan ztepilý (Fraxinus excelsior)	3 ks
STROMY CELKEM		11 ks
LO	Líska obecná (Corylus avellana)	3 ks
SK	Svída krvavá (Cornus sanguinea)	6 ks
SO	Střemcha obecná (Prunus padus)	3 ks
KEŘE CELKEM		12 ks

SCHÉMA VÝSADBY

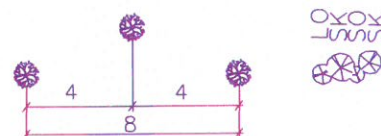

OL = ZKRATKA DŘEVINY

ROZESTUP STROMŮ V ŘADĚ 8 m

ROZESTUP ŘAD STROMŮ 4 m

ROZESTUP KEŘŮ V ŘADĚ 1,0 m

ROZESTUP ŘADY KEŘŮ A STROMŮ 2,5 m

POPIS VIZ. TECH ZPRÁVA

MĚŘÍTKO 1:500


VÝSADBA - KOLALITA 4 (KN 279/2, 279/6) PŘÍLOHA D.3.8.5.

OZELENĚNÍ

JB1	Jabloň domácí Hájková reneta (Malus communis cv.)	2 ks
JB2	Jabloň domácí Malinové holovouské (Malus communis cv.)	3 ks
JB3	Jabloň domácí Průsvitné letní (Malus communis cv.)	3 ks
JB4	Jabloň domácí Wealthy (Malus communis cv.)	2 ks
HR1	Hrušeň domácí Jakubka česká (Pyrus communis cv.)	1 ks
HR2	Hrušeň domácí Křesetická (Pyrus communis cv.)	2 ks
HR3	Hrušeň domácí Boscova (Pyrus communis cv.)	2 ks
HR4	Hrušeň domácí Esperenova máslovka (Pyrus communis cv.)	3 ks
SL1	Slivoň Althanova renkloda (Prunus cv.)	1 ks
SL2	Slivoň Malvazinka (Prunus cv.)	3 ks
SL3	Slivoň Švestka domácí (Prunus cv.)	2 ks
TR1	Třešeň Křešova (Prunus cv.)	2 ks
TR2	Třešeň Velká černá chrupka (Prunus cv.)	2 ks
STROMY CELKEM		28 ks

SO - 03 - 08
VÝSADBA

SCHÉMA VÝSADBY

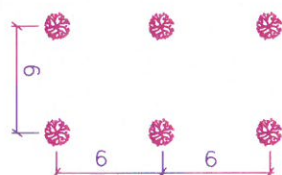

JB1 = ZKRATKA DŘEVINY

ROZESTUP STROMŮ V ŘADĚ 6,0 m

ROZESTUP ŘAD 6,0 m

PÓPIS VIZ. TECH. ZPRÁVA



MĚŘÍTKO 1:500

VÝSADBA - LOKALITA 6 (KN 705) PŘÍLOHA D.3.8.7.



DZELLENĚNÍ (1738)	
JB1	Jabloň domácí Hajkova reneta (Malus communis cv.) 4 ks
JB2	Jabloň domácí Malinové halovouské (Malus communis cv.) 2 ks
JB3	Jabloň domácí Průsvitné letní (Malus communis cv.) 3 ks
JB4	Jabloň domácí Wealthy (Malus communis cv.) 3 ks
HR1	Hrušeň domácí Jakubka česká (Pyrus communis cv.) 4 ks
HR2	Hrušeň domácí Křesetická (Pyrus communis cv.) 2 ks
HR3	Hrušeň domácí Boscova (Pyrus communis cv.) 3 ks
HR4	Hrušeň domácí Esperanova máslovka (Pyrus communis cv.) 3 ks
SL1	Sivoň Althanova renklada (Prunus cv.) 3 ks
SL2	Sivoň Malvazinka (Prunus cv.) 3 ks
SL3	Sivoň Švestka domácí (Prunus cv.) 3 ks
TR1	Třešeň Karesova (Prunus cv.) 3 ks
TR2	Třešeň Velká černá chrupka (Prunus cv.) 2 ks
STROMY CELKEM 38 ks	

DZELLENĚNÍ (856/13)	
JB1	Jabloň domácí Hajkova reneta (Malus communis cv.) 1 ks
JB2	Jabloň domácí Malinové halovouské (Malus communis cv.) 1 ks
HR1	Hrušeň domácí Jakubka česká (Pyrus communis cv.) 1 ks
HR2	Hrušeň domácí Křesetická (Pyrus communis cv.) 1 ks
SL1	Sivoň Althanova renklada (Prunus cv.) 1 ks
SL2	Sivoň Malvazinka (Prunus cv.) 1 ks
TR1	Třešeň Karesova (Prunus cv.) 1 ks
TR2	Třešeň Velká černá chrupka (Prunus cv.) 1 ks
STROMY CELKEM 8 ks	


MÉRÍTKO 1:500
VÝSADBA - LOKALITA 7 (KN 738, 856/13) PŘÍLOHA D.3.8.8.

SO - 03 - 08 VÝSADBA

OZELENĚNÍ

VR	Vrba bílá (Salix alba)	4 ks
OL	Olše lepkavá (Alnus glutinosa)	3 ks
STROMY CELKEM		7 ks

SCHÉMA VÝSADBY

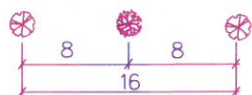

OL = ZKRATKA DŘEVINY

ROZESTUP STROMŮ V ŘADĚ 8,0 m
POPIS VIZ. TECH ZPRÁVA

MĚŘÍTKO 1:500

VÝSADBA - LOKALITA 8 (KN 1825/1) PŘÍLOHA D.3.8.9.

Seznam z výpisu katastru nemovitostí k.ú. Česká Třebová a Parník


příloha č.3



Parcela	Stavba	Jednotka	Právo stavby	Řízení	Mapa	LV	Kat. území	Můj katastr
---------	--------	----------	--------------	--------	------	----	------------	-------------

Informace o pozemku

Parcelní číslo:	1037/1
Obec:	Česká Třebová [580031]
Katastrální území:	Česká Třebová [621757]
Číslo LV:	10001
Výměra [m²]:	1186
Typ parcely:	Parcela katastru nemovitostí
Mapový list:	DKM
Určení výměry:	Ze souřadnic v S-JTSK
Druh pozemku:	zahradka

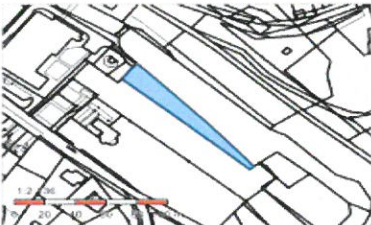

Sousední parcely

Vlastníci, jiní oprávnění

Vlastnické právo	Podíl
Město Česká Třebová, Staré náměstí 78, 56002 Česká Třebová	

Způsob ochrany nemovitosti

Název
zemědělský půdní fond

Seznam BPEJ

BPEJ	Výměra
75800	1186

Omezení vlastnického práva

Nejsou evidována žádná omezení.

Jiné zápisy


Nejsou evidovány žádné jiné zápisy.



Parcela	Stavba	Jednotka	Právo stavby	Řízení	Mapa	LV	Kat. území	Můj katastr
---------	--------	----------	--------------	--------	------	----	------------	-------------

Informace o pozemku

Parcelní číslo:	3521/10
Obec:	Česká Třebová [580031]
Katastrální území:	Česká Třebová [621757]
Číslo LV:	264
Výměra [m²]:	4104
Typ parcely:	Parcela katastru nemovitostí
Mapový list:	DKM
Určení výměry:	Graficky nebo v digitalizované mapě
Způsob využití:	koryto vodního toku přirozené nebo upravené
Druh pozemku:	vodní plocha

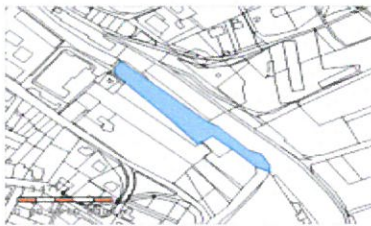

Sousední parcely

Vlastníci, jiní oprávnění

Vlastnické právo	Podíl
Česká republika	
Právo hospodařit s majetkem státu	Podíl
Povodí Labe, státní podnik, Víta Nejedlého 951/8, Slezské Předměstí, 50003 Hradec Králové	

Způsob ochrany nemovitosti

Nejsou evidovány žádné způsoby ochrany.

Seznam BPEJ

Parcela nemá evidované BPEJ.

Omezení vlastnického práva

Nejsou evidována žádná omezení.

Jiné zápisy

Typ
Změna číslování parcel

Informace o pozemku

Parcelní číslo: 3521/3
 Obec: Česká Třebová (580031)
 Katastrální území: Česká Třebová (621757)
 Číslo LV: 263
 Výměra [m²]: 27379
 Typ parcely: Parcela katastru nemovitostí
 Mapový list: DKM
 Určení výměry: Graficky nebo v digitalizované mapě
 Způsob využití: koryto vodního toku přirozené nebo upravené
 Druh pozemku: vodní plocha



Sousední parcely

Vlastníci, jiní oprávnění

Vlastnické právo	Podíl
Česká republika	
Právo hospodařit s majetkem státu	Podíl
Povodí Labe, státní podnik, Vltava Nejedlého 951/8, Slezské Předměstí, 50003 Hradec Králové	

Způsob ochrany nemovitosti

Nejsou evidovány žádné způsoby ochrany.

Seznam BPEJ

Parcela nemá evidované BPEJ.

Omezení vlastnického práva

Typ
Věcné břemeno (podle listiny)

Jiné zápisy

Typ

Informace o pozemku

Parcelní číslo: 802/2
 Obec: Česká Třebová (580031)
 Katastrální území: Parná (621620)
 Číslo LV: 5414
 Výměra [m²]: 7361
 Typ parcely: Parcela katastru nemovitostí
 Mapový list: DKM
 Určení výměry: Ze souřadnic v S-JTSK
 Způsob využití: koryto vodního toku přirozené nebo upravené
 Druh pozemku: vodní plocha



Sousední parcely

Vlastníci, jiní oprávnění

Vlastnické právo	Podíl
Česká republika	
Právo hospodařit s majetkem státu	Podíl
Povodí Labe, státní podnik, Vltava Nejedlého 951/8, Slezské Předměstí, 50003 Hradec Králové	

Způsob ochrany nemovitosti

Nejsou evidovány žádné způsoby ochrany.

Seznam BPEJ

Parcela nemá evidované BPEJ.

Omezení vlastnického práva

Typ
Věcné břemeno (podle listiny)

Jiné zápisy

Typ


k.ú. Rybník

Nahlížení do katastru nemovitostí

Parcela	Stavba	Jednotka	Právo stavby	Řízení	Mapa	LV	Kat. území	Můj katastr
---------	--------	----------	--------------	--------	------	----	------------	-------------

Informace o pozemku

Parcelní číslo:	399/6
Obec:	Rybník (547905)
Katastrální území:	Rybník u České Třebové (742904)
Číslo LV:	10001
Výměra [m ²]:	1787
Typ parcely:	Parcela katastru nemovitostí
Mapový list:	DKM
Určení výměry:	Ze souřadnic v S-JTSK
Druh pozemku:	trvalý travní porost

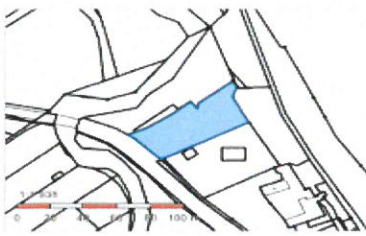

Sousední parcely

Vlastníci, jiní oprávnění

Vlastnické právo	Podíl
Obec Rybník, č. p. 64, 56002 Rybník	

Způsob ochrany nemovitosti

Název
zemědělský půdní fond

Seznam BPEJ

BPEJ	Výměra
75800	1787

Omezení vlastnického práva

Typ
Věcné břemeno (podle listiny)

Jiné zápisy

Typ
Změna číslování parcel

Nahlížení do katastru nemovitostí

Parcela	Stavba	Jednotka	Právo stavby	Řízení	Mapa	LV	Kat. území	Můj katastr
---------	--------	----------	--------------	--------	------	----	------------	-------------

Informace o pozemku

Parcelní číslo:	1518/1
Obec:	Rybník (547905)
Katastrální území:	Rybník u České Třebové (742904)
Číslo LV:	10001
Výměra [m ²]:	16375
Typ parcely:	Parcela katastru nemovitostí
Mapový list:	DKM
Určení výměry:	Graficky nebo v digitalizované mapě
Způsob využití:	sportoviště a rekreační plocha
Druh pozemku:	ostatní plocha



Sousední parcely

Vlastníci, jiní oprávnění

Vlastnické právo	Podíl
Obec Rybník, č. p. 64, 56002 Rybník	

Způsob ochrany nemovitosti

Nejsou evidovány žádné způsoby ochrany
--

Seznam BPEJ

Parcela nemá evidované BPEJ

Omezení vlastnického práva

Nejsou evidována žádná omezení

Jiné zápisy

Typ
Změna číslování parcel

Řízení, v rámci kterých byl k nemovitosti zapsán cenový údaj

Informace o pozemku

Parcelní číslo: 1561/4
 Obec: Rybník (5479051)
 Katastrální území: Rybník u České Třebové (743964)
 Číslo LV: 10001
 Výměra [m²]: 707
 Typ parcely: Parcela katastru nemovitostí
 Mapový list: D8M
 Určení výměry: Ze souřadnic v S-JTSK
 Způsob využití: jiná plocha
 Druh pozemku: ostatní plocha



Sousední parcely

Vlastníci, jiní oprávnění

Vlastnické právo

Podíl

Obec Rybník, č. p. 64, 56002 Rybník

Způsob ochrany nemovitosti

Nejsou evidovány žádné způsoby ochrany.

Seznam BPEJ

Parcela nemá evidované BPEJ.

Omezení vlastnického práva

Nejsou evidována žádná omezení.

Jiné zápisy

Nejsou evidovány žádné jiné zápisy.

Řízení, v rámci kterých byl k nemovitosti zapsán cenový údaj

Nemovitost je v územním obvodu, kde státní správu katastru nemovitostí ČR vykonává [Katastrální úřad pro Pardubický kraj, Katastrální pracoviště Ústí nad Orlicí](#)

Zobrazené údaje mají informativní charakter. Platnost dat k 01.08.2022 09:00

Informace o pozemku

Parcelní číslo: 1351/1
 Obec: Rybník (5479051)
 Katastrální území: Rybník u České Třebové (743964)
 Číslo LV: 10001
 Výměra [m²]: 15384
 Typ parcely: Parcela katastru nemovitostí
 Mapový list: D8M
 Určení výměry: Ze souřadnic v S-JTSK
 Způsob využití: jiná plocha
 Druh pozemku: ostatní plocha



Sousední parcely

Vlastníci, jiní oprávnění

Vlastnické právo

Podíl

Obec Rybník, č. p. 64, 56002 Rybník

Způsob ochrany nemovitosti

Nejsou evidovány žádné způsoby ochrany.

Seznam BPEJ

Parcela nemá evidované BPEJ.

Omezení vlastnického práva

Nejsou evidována žádná omezení.

Jiné zápisy

Nejsou evidovány žádné jiné zápisy.

Řízení, v rámci kterých byl k nemovitosti zapsán cenový údaj

Nemovitost je v územním obvodu, kde státní správu katastru nemovitostí ČR vykonává [Katastrální úřad pro Pardubický kraj, Katastrální pracoviště Ústí nad Orlicí](#)

Zobrazené údaje mají informativní charakter. Platnost dat k 01.08.2022 09:00

Parcela Stavba Jednotka Právo stavby Řízení Mapa LV Kat. území Můj katastr

Informace o pozemku

Parcelní číslo: 1456/1
 Obec: Rybník (547905)
 Katastrální území: Rybník u České Třebové (743984)
 Číslo LV: 10001
 Výměra [m²]: 10142
 Typ parcely: Parcela katastru nemovitostí
 Mapový list: DKM
 Určení výměry: Graficky nebo v digitalizované mapě
 Druh pozemku: orná půda



Sousední parcely

Vlastníci, jiní oprávnění

Vlastnické právo

Podíl

Obec Rybník, č. p. 64, 56002 Rybník

Způsob ochrany nemovitosti

Název

zemědělský půdní fond

Seznam BPEJ

BPEJ	Výměra
75800	10142

Omezení vlastnického práva

Nejsou evidována žádná omezení.

Jiné zápisy

Typ

Změna číslování parcel

Řízení, v rámci kterých byl k nemovitosti zapsán cenový údaj

Parcela Stavba Jednotka Právo stavby Řízení Mapa LV Kat. území Můj katastr

Informace o pozemku

Parcelní číslo: 765/6
 Obec: Rybník (547905)
 Katastrální území: Rybník u České Třebové (743984)
 Číslo LV: 10001
 Výměra [m²]: 707
 Typ parcely: Parcela katastru nemovitostí
 Mapový list: DKM
 Určení výměry: Graficky nebo v digitalizované mapě
 Druh pozemku: trvalý travní porost



Sousední parcely

Vlastníci, jiní oprávnění

Vlastnické právo

Podíl

Obec Rybník, č. p. 64, 56002 Rybník

Způsob ochrany nemovitosti

Název

zemědělský půdní fond

Seznam BPEJ

BPEJ	Výměra
75800	702
71600	5

Omezení vlastnického práva

Nejsou evidována žádná omezení.

Jiné zápisy


Typ

Změna číslování parcel

Parcela Stavba Jednotka Právo stavby Řízení Mapa LV Kat. území Můj katastr

Informace o pozemku

Parcelní číslo: 775/4
 Obec: Rybník (547905)
 Katastrální území: Rybník u České Třebové (743984)
 Číslo LV: 10001
 Výměra [m²]: 425
 Typ parcely: Parcela katastru nemovitostí
 Mapový list: DKM
 Určení výměry: Graficky nebo v digitalizované mapě
 Druh pozemku: trvalý travní porost

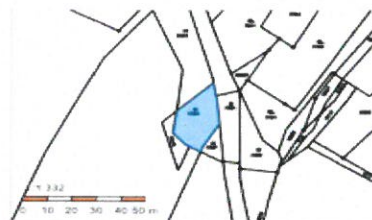

Sousední parcely

Vlastníci, jiní oprávnění

Vlastnické právo

Podíl

Obec Rybník, č. p. 64, 56002 Rybník

Způsob ochrany nemovitosti

Název

zemědělský půdní fond

Seznam BPEJ

BPEJ	Výměra
75800	161
71400	264

Omezení vlastnického práva

Nesou evidována žádná omezení.

Jiné zápisy


Typ

Změna číslování parcel

Parcela Stavba Jednotka Právo stavby Řízení Mapa LV Kat. území Můj katastr

Informace o pozemku

Parcelní číslo: 861/2
 Obec: Rybník (547905)
 Katastrální území: Rybník u České Třebové (743984)
 Číslo LV: 10001
 Výměra [m²]: 1144
 Typ parcely: Parcela katastru nemovitostí
 Mapový list: DKM
 Určení výměry: Graficky nebo v digitalizované mapě
 Druh pozemku: trvalý travní porost

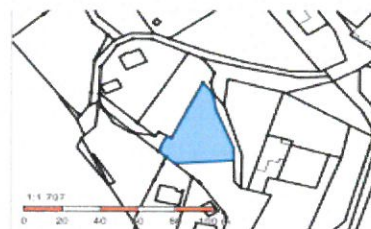

Sousední parcely

Vlastníci, jiní oprávnění

Vlastnické právo

Podíl

Obec Rybník, č. p. 64, 56002 Rybník

Způsob ochrany nemovitosti

Název

zemědělský půdní fond

Seznam BPEJ

BPEJ	Výměra
71400	256
75800	888

Omezení vlastnického práva

Typ

Věcné břemeno (podle listiny)

Jiné zápisy

Nesou evidovány žádné jiné zápisy.

Parcela Stavba Jednotka Právo stavby Řízení Mapa LV Kat. území Můj katastr

Informace o pozemku

Parcelní číslo: [861/6](#)
 Obec: [Rybník \[547905\]](#)
 Katastrální území: [Rybník u České Třebové \[743994\]](#)
 Číslo LV: [10001](#)
 Výměra [m²]: 1201
 Typ parcely: Parcela katastru nemovitostí
 Mapový list: [DKM](#)
 Určení výměry: Graficky nebo v digitalizované mapě
 Druh pozemku: trvalý travní porost



Sousední parcely

Vlastníci, jiní oprávnění

Vlastnické právo Podíl
 Obec Rybník, č. p. 64 56002 Rybník

Způsob ochrany nemovitosti

Název
 zemědělský půdní fond

Seznam BPEJ

BPEJ	Výměra
71400	1038
75800	163

Omezení vlastnického práva

Typ
 Věcné břemeno (podle listiny)

Jiné zápisy

Nejsou evidovány žádné jiné zápisy.

Parcela Stavba Jednotka Právo stavby Řízení Mapa LV Kat. území Můj katastr

Informace o pozemku

Parcelní číslo: [232/1](#)
 Obec: [Rybník \[547905\]](#)
 Katastrální území: [Rybník u České Třebové \[743994\]](#)
 Číslo LV: [10001](#)
 Výměra [m²]: 180
 Typ parcely: Parcela katastru nemovitostí
 Mapový list: [DKM](#)
 Určení výměry: Ze souřadnic v S-JTSK
 Způsob využití: neplodná půda
 Druh pozemku: ostatní plocha



Sousední parcely

Vlastníci, jiní oprávnění

Vlastnické právo Podíl
 Obec Rybník, č. p. 64 56002 Rybník

Způsob ochrany nemovitosti

Nejsou evidovány žádné způsoby ochrany.

Seznam BPEJ

Parcela nemá evidované BPEJ.

Omezení vlastnického práva

Nejsou evidována žádná omezení.

Jiné zápisy

Nejsou evidovány žádné jiné zápisy.

Řízení, v rámci kterých byl k nemovitosti zapsán cenový údaj

Nemovitost je v územním obvodu, kde státní správu katastru nemovitostí ČR vykonává [Katastrální úřad pro Pardubický kraj, Katastrální pracoviště Ústí nad Orlicí](#)

Parcela Stavba Jednotka Právo stavby Řízení Mapa LV Kat. území Můj katastr

Informace o pozemku

Parcelní číslo: 1378/1
 Obec: Rybník (542905)
 Katastrální území: Rybník u České Třebové (743984)
 Číslo LV: 10001
 Výměra [m²]: 2719
 Typ parcely: Parcela katastru nemovitostí
 Mapový list: DOKM
 Určení výměry: Ze souřadnic v S-JTSK
 Způsob využití: neplodná půda
 Druh pozemku: ostatní plocha



Sousední parcely

Vlastníci, jiní oprávnění

Vlastnické právo

Podíl

Obec Rybník, č. p. 54, 56002 Rybník

Způsob ochrany nemovitosti

Nejsou evidovány žádné způsoby ochrany.

Seznam BPEJ

Parcela nemá evidované BPEJ.

Omezení vlastnického práva

Nejsou evidována žádná omezení.

Jiné zápisy

Typ

Změna číslování parcel

Řízení, v rámci kterých byl k nemovitosti zapsán cenový údaj

Parcela Stavba Jednotka Právo stavby Řízení Mapa LV Kat. území Můj katastr

Informace o pozemku

Parcelní číslo: 1678/1
 Obec: Rybník (542905)
 Katastrální území: Rybník u České Třebové (743984)
 Číslo LV: 10001
 Výměra [m²]: 7040
 Typ parcely: Parcela katastru nemovitostí
 Mapový list: DOKM
 Určení výměry: Graficky nebo v digitalizované mapě
 Způsob využití: ostatní komunikace
 Druh pozemku: ostatní plocha



Sousední parcely

Vlastníci, jiní oprávnění

Vlastnické právo

Podíl

Obec Rybník, č. p. 54, 56002 Rybník

Způsob ochrany nemovitosti

Nejsou evidovány žádné způsoby ochrany.

Seznam BPEJ

Parcela nemá evidované BPEJ.

Omezení vlastnického práva

Typ

Věcné břemeno (podle listiny)

Jiné zápisy

Typ

Změna výměr obnovou operátu

Změna číslování parcel

Parcela Stavba Jednotka Právo stavby Řízení Mapa LV Kat. území Můj katastr

Informace o pozemku

Parcelní číslo: 1561/6¹⁷
 Obec: Rybník [547905]¹⁷
 Katastrální území: Rybník u České Třebové [743984]
 Číslo LV: 10001
 Výměra [m²]: 512
 Typ parcely: Parcela katastru nemovitostí
 Mapový list: DKM
 Určení výměry: Ze souřadnic v S-JTSK
 Způsob využití: ostatní komunikace
 Druh pozemku: ostatní plocha



Sousední parcely

Vlastníci, jiní oprávnění

Vlastnické právo

Podíl

Obec Rybník, č. p. 64, 56002 Rybník

Způsob ochrany nemovitosti

Nejsou evidovány žádné způsoby ochrany.

Seznam BPEJ

Parcela nemá evidované BPEJ.

Omezení vlastnického práva

Nejsou evidována žádná omezení.

Jiné zápisy

Nejsou evidovány žádné jiné zápisy.

Řízení, v rámci kterých byl k nemovitosti zapsán cenový údaj

Nemovitost je v územním obvodu, kde státní správu katastru nemovitostí ČR vykonává [Katastrální úřad pro Pardubický kraj, Katastrální pracoviště Ústí nad Orlicí](#)¹⁷

Zobrazované údaje mají informativní charakter. Platnost dat k 01.08.2022 09:00

Parcela Stavba Jednotka Právo stavby Řízení Mapa LV Kat. území Můj katastr

Informace o pozemku

Parcelní číslo: 219/1¹⁷
 Obec: Rybník [547905]¹⁷
 Katastrální území: Rybník u České Třebové [743984]
 Číslo LV: 10001
 Výměra [m²]: 3952
 Typ parcely: Parcela katastru nemovitostí
 Mapový list: DKM
 Určení výměry: Ze souřadnic v S-JTSK
 Způsob využití: jiná plocha
 Druh pozemku: ostatní plocha



Sousední parcely

Vlastníci, jiní oprávnění

Vlastnické právo

Podíl

Obec Rybník, č. p. 64, 56002 Rybník

Způsob ochrany nemovitosti

Nejsou evidovány žádné způsoby ochrany.

Seznam BPEJ

Parcela nemá evidované BPEJ.

Omezení vlastnického práva

Nejsou evidována žádná omezení.

Jiné zápisy

Typ

Změna číslování parcel

Řízení, v rámci kterých byl k nemovitosti zapsán cenový údaj

Nemovitost je v územním obvodu, kde státní správu katastru nemovitostí ČR vykonává [Katastrální úřad pro Pardubický kraj, Katastrální pracoviště Ústí nad Orlicí](#)¹⁷

Parcela	Stavba	Jednotka	Právo stavby	Řízení	Mapa	LV	Kat. území	Můj katastr
---------	--------	----------	--------------	--------	------	----	------------	-------------

Informace o pozemku

Parcelní číslo: 1760/1
 Obec: Rybník [547905]
 Katastrální území: Rybník u České Třebové [743954]
 Číslo LV: 551
 Výměra [m²]: 350
 Typ parcely: Parcela katastru nemovitostí
 Mapový list: DKM
 Určení výměry: Ze souřadnic v S-JTSK
 Způsob využití: jiná plocha
 Druh pozemku: ostatní plocha



Sousední parcely

Vlastníci, jiní oprávnění

Vlastnické právo Podíl

Česká republika

Právo hospodařit s majetkem státu Podíl

Povodí Labe, státní podnik, Vltava Nejedlého 951/8, Slezské Předměstí, 50003 Hradec Králové

Způsob ochrany nemovitosti

Nejsou evidovány žádné způsoby ochrany.

Seznam BPEJ

Parcela nemá evidované BPEJ.

Omezení vlastnického práva

Nejsou evidována žádná omezení.

Jiné zápisy

Typ

Změna číslování parcel

Parcela	Stavba	Jednotka	Právo stavby	Řízení	Mapa	LV	Kat. území	Můj katastr
---------	--------	----------	--------------	--------	------	----	------------	-------------

Informace o pozemku

Parcelní číslo: 224/4
 Obec: Rybník [547905]
 Katastrální území: Rybník u České Třebové [743954]
 Číslo LV: 551
 Výměra [m²]: 89
 Typ parcely: Parcela katastru nemovitostí
 Mapový list: DKM
 Určení výměry: Ze souřadnic v S-JTSK
 Druh pozemku: zahrada



Sousední parcely

Vlastníci, jiní oprávnění

Vlastnické právo Podíl

Česká republika

Právo hospodařit s majetkem státu Podíl

Povodí Labe, státní podnik, Vltava Nejedlého 951/8, Slezské Předměstí, 50003 Hradec Králové

Způsob ochrany nemovitosti

Název

zemědělský půdní fond

Seznam BPEJ

BPEJ	Výměra
75001	89

Omezení vlastnického práva

Nejsou evidována žádná omezení.

Jiné zápisy

Nejsou evidovány žádné jiné zápisy.

Parcela Stavba Jednotka Právo stavby Řízení Mapa LV Kat. území Můj katastr

Informace o pozemku

Parcelní číslo: 1731/1
 Obec: Rybník (547905)
 Katastrální území: Rybník u České Třebové (743254)
 Číslo LV: 10001
 Výměra (m²): 1568
 Typ parcely: Parcela katastru nemovitostí
 Mapový list: DKM
 Určení výměry: Ze souřadnic v S-JTSK
 Způsob využití: jiná plocha
 Druh pozemku: ostatní plocha



Sousední parcely

Vlastníci, jiní oprávnění

Vlastnické právo

Podíl

Obec Rybník, č. p. 64, 56002 Rybník

Způsob ochrany nemovitosti

Nejsou evidovány žádné způsoby ochrany.

Seznam BPEJ

Parcela nemá evidované BPEJ.

Omezení vlastnického práva

Typ

Zástavní právo smluvní

Jiné zápisy


Typ

Změna číslování parcel

Parcela Stavba Jednotka Právo stavby Řízení Mapa LV Kat. území Můj katastr

Informace o pozemku

Parcelní číslo: 1252/14
 Obec: Rybník (547905)
 Katastrální území: Rybník u České Třebové (743254)
 Číslo LV: 10001
 Výměra (m²): 11215
 Typ parcely: Parcela katastru nemovitostí
 Mapový list: DKM
 Určení výměry: Graficky nebo v digitalizované mapě
 Druh pozemku: trvalý travní porost

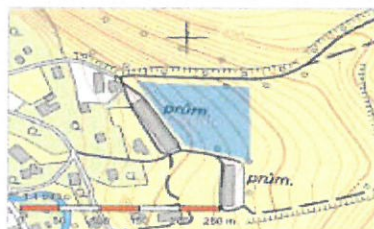

Sousední parcely

Vlastníci, jiní oprávnění

Vlastnické právo

Podíl

Obec Rybník, č. p. 64, 56002 Rybník

Způsob ochrany nemovitosti

Název

zemědělský půdní fond

Seznam BPEJ

BPEJ Výměra

7406/1 1225

725/1 9990

Omezení vlastnického práva

Typ

Zástavní právo smluvní

Jiné zápisy

Nejsou evidovány žádné jiné zápisy.

Parcela Stavba Jednotka Právo stavby Řízení Mapa LV Kat. území Můj katastr

Informace o pozemku

Parcelní číslo: 115/1
 Obec: Rybník [547905]
 Katastrální území: Rybník u České Třebové [743984]
 Číslo LV: 10001
 Výměra [m²]: 888
 Typ parcely: Parcela katastru nemovitostí
 Mapový list: DKM
 Určení výměry: Ze souřadnic v S-JTSK
 Způsob využití: jiná plocha
 Druh pozemku: ostatní plocha



Sousední parcely

Vlastníci, jiní oprávnění

Vlastnické právo

Podíl

Obec Rybník, č. p. 64, 56002 Rybník

Způsob ochrany nemovitosti

Nejsou evidovány žádné způsoby ochrany.

Seznam BPEJ

Parcela nemá evidované BPEJ.

Omezení vlastnického práva

Nejsou evidována žádná omezení.

Jiné zápisy

Nejsou evidovány žádné jiné zápisy.

Řízení, v rámci kterých byl k nemovitosti zapsán cenový údaj

Nemovitost je v územním obvodu, kde státní správu katastru nemovitostí ČR vykonává [Katastrální úřad pro Pardubický kraj](#), [Katastrální pracoviště Ústí nad Orlicí](#)

Parcela Stavba Jednotka Právo stavby Řízení Mapa LV Kat. území Můj katastr

Informace o pozemku

Parcelní číslo: 55/3
 Obec: Rybník [547905]
 Katastrální území: Rybník u České Třebové [743984]
 Číslo LV: 10001
 Výměra [m²]: 7195
 Typ parcely: Parcela katastru nemovitostí
 Mapový list: DKM
 Určení výměry: Ze souřadnic v S-JTSK
 Způsob využití: sportoviště a rekreační plocha
 Druh pozemku: ostatní plocha



Sousední parcely

Vlastníci, jiní oprávnění

Vlastnické právo

Podíl

Obec Rybník, č. p. 64, 56002 Rybník

Způsob ochrany nemovitosti

Nejsou evidovány žádné způsoby ochrany.

Seznam BPEJ

Parcela nemá evidované BPEJ.

Omezení vlastnického práva

Typ

Věcné břemeno (podle listiny)

Jiné zápisy

Typ

Změna číslování parcel

k.ú. Třebovice



Parcela	Stavba	Jednotka	Právo stavby	Rízení	Mapa	LV	Kat. území	Můj katastr
Informace o pozemku								
Parcelní číslo:	407/1							
Obec:	Třebovice (581071)							
Katastrální území:	Třebovice (770469)							
Číslo LV:	10001							
Výměra (m²):	717							
Typ parcely:	Parcela katastru nemovitostí							
Mapový list:	OKM							
Určení výměry:	Ze souřadnic v S-JTSK							
Druh pozemku:	trvalý travní porost							
Sousední parcely								
Vlastníci, jiní oprávnění								
Vlastnické právo								Podíl
Obec Třebovice, č. p. 238, 56124 Třebovice								
Způsob ochrany nemovitosti								
Název								
zemědělský půdní fond								
Seznam BPEJ								
BPEJ	Výměra							
71410	717							
Omezení vlastnického práva								
Nejsou evidována žádná omezení.								
Jiné zápisy								
Nejsou evidovány žádné jiné zápisy.								
✓ Rízení, v rámci kterých byl k nemovitosti zapsán cenový údaj								




Parcela	Stavba	Jednotka	Právo stavby	Rízení	Mapa	LV	Kat. území	Můj katastr
Informace o pozemku								
Parcelní číslo:	1825/1							
Obec:	Třebovice (581071)							
Katastrální území:	Třebovice (770469)							
Číslo LV:	262							
Výměra (m²):	15738							
Typ parcely:	Parcela katastru nemovitostí							
Mapový list:	OKM							
Určení výměry:	Ze souřadnic v S-JTSK							
Způsob využití:	koryto vodního toku přirozené nebo upravené							
Druh pozemku:	vodní plocha							
Sousední parcely								
Vlastníci, jiní oprávnění								
Vlastnické právo								Podíl
Česka republika								
Právo hospodařit s majetkem státu								Podíl
Povodí Labe, státní podnik, Vltava Nejedlého 951/8, Slezské Předměstí, 50003 Hradec Králové								
Způsob ochrany nemovitosti								
Nejsou evidovány žádné způsoby ochrany.								
Seznam BPEJ								
Parcela nemá evidované BPEJ.								
Omezení vlastnického práva								
Typ								
Věcné břemeno (podle listiny)								
Jiné zápisy								



Informace o pozemku

Parcelní číslo: 1812/1
 Obec: Třebovice [581071]
 Katastrální území: Třebovice [770469]
 Číslo LV: 10001
 Výměra [m²]: 2474
 Typ parcely: Parcela katastru nemovitostí
 Mapový list: DKM
 Určení výměry: Ze souřadnic v S-JTSK
 Způsob využití: ostatní komunikace
 Druh pozemku: ostatní plocha

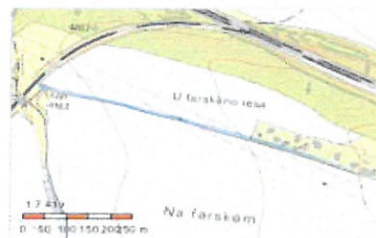

Sousední parcely

Vlastníci, jiní oprávnění

Vlastnické právo Podíl
 Obec Třebovice, č. p. 238, 56124 Třebovice

Způsob ochrany nemovitosti

Nejsou evidovány žádné způsoby ochrany.

Seznam BPEJ

Parcela nemá evidované BPEJ.

Omezení vlastnického práva

Typ
 Věcné břemeno (podle listiny)

Jiné zápisy

Nejsou evidovány žádné jiné zápisy.

Řízení, v rámci kterých byl k nemovitosti zapsán cenový údaj

Informace o pozemku

Parcelní číslo: 275/1
 Obec: Třebovice [581071]
 Katastrální území: Třebovice [770469]
 Číslo LV: 10001
 Výměra [m²]: 563
 Typ parcely: Parcela katastru nemovitostí
 Mapový list: DKM
 Určení výměry: Graficky nebo v digitalizované mapě
 Druh pozemku: trvalý travní porost



Sousední parcely

Vlastníci, jiní oprávnění

Vlastnické právo Podíl
 Obec Třebovice, č. p. 238, 56124 Třebovice

Způsob ochrany nemovitosti

Název
 zemědělský půdní fond

Seznam BPEJ

BPEJ	Výměra
74410	563

Omezení vlastnického práva

Nejsou evidována žádná omezení.

Jiné zápisy

Nejsou evidovány žádné jiné zápisy.

Řízení, v rámci kterých byl k nemovitosti zapsán cenový údaj

Parcela	Stavba	Jednotka	Právo stavby	Řízení	Mapa	LV	Kat. území	Můj katastr
---------	--------	----------	--------------	--------	------	----	------------	-------------

Informace o pozemku

Parcelní číslo:	279/2 ³⁷
Obec:	Třebovice [5810711] ³⁷
Katastrální území:	Třebovice [770469]
Číslo LV:	10001
Výměra [m ²]:	252
Typ parcely:	Parcela katastru nemovitostí
Mapový list:	DKM
Určení výměry:	Ze souřadnic v S-JTSK
Způsob využití:	jiná plocha
Druh pozemku:	ostatní plocha



Sousední parcely

Vlastníci, jiní oprávnění

Vlastnické právo

Podíl

Obec Třebovice, č. p. 238, 56124 Třebovice

Způsob ochrany nemovitosti

Nejsou evidovány žádné způsoby ochrany.

Seznam BPEJ

Parcela nemá evidované BPEJ.

Omezení vlastnického práva

Typ

Věcné břemeno (podle listiny)

Jiné zápisy

Nejsou evidovány žádné jiné zápisy.

Řízení, v rámci kterých byl k nemovitosti zapsán cenový údaj

Nemovitost ležící v územním obvodu, kde státní správu katastru nemovitostí ČR vykonává Katastrální úřad pro Pardubický kraj, Katastrální pracoviště Ústí nad Orlicí³⁷

Parcela	Stavba	Jednotka	Právo stavby	Řízení	Mapa	LV	Kat. území	Můj katastr
---------	--------	----------	--------------	--------	------	----	------------	-------------

Informace o pozemku

Parcelní číslo:	247/3 ³⁷
Obec:	Třebovice [5810711] ³⁷
Katastrální území:	Třebovice [770469]
Číslo LV:	10001
Výměra [m ²]:	2952
Typ parcely:	Parcela katastru nemovitostí
Mapový list:	DKM
Určení výměry:	Ze souřadnic v S-JTSK
Druh pozemku:	trvalý travní porost



Sousední parcely

Vlastníci, jiní oprávnění

Vlastnické právo

Podíl

Obec Třebovice, č. p. 238, 56124 Třebovice

Způsob ochrany nemovitosti

Název

zemědělský půdní fond

Seznam BPEJ

BPEJ	Výměra
74410 ³⁷	2952

Omezení vlastnického práva

Nejsou evidována žádná omezení.

Jiné zápisy

Nejsou evidovány žádné jiné zápisy.

Řízení, v rámci kterých byl k nemovitosti zapsán cenový údaj

Informace o pozemku

Parcelní číslo: 279/6
 Obec: Třebovice [581071]
 Katastrální území: Třebovice [770469]
 Číslo LV: 10001
 Výměra [m²]: 247
 Typ parcely: Parcela katastru nemovitostí
 Mapový list: DKM
 Určení výměry: Ze souřadnic v S-JTSK
 Způsob využití: jiná plocha
 Druh pozemku: ostatní plocha



Sousední parcely

Vlastníci, jiní oprávnění

Vlastnické právo

Podíl

Obec Třebovice, č. p. 238, 56124 Třebovice

Způsob ochrany nemovitosti

Nejsou evidovány žádné způsoby ochrany.

Seznam BPEJ

Parcela nemá evidované BPEJ.

Omezení vlastnického práva

Nejsou evidována žádná omezení.

Jiné zápisy

Nejsou evidovány žádné jiné zápisy.

Řízení, v rámci kterých byl k nemovitosti zapsán cenový údaj

Nemovitost je v územním obvodu, kde státní správu katastru nemovitostí ČR vykonává [Katastrální úřad pro Pardubický kraj, Katastrální pracoviště Ústí nad Orlicí](#)

Informace o pozemku

Parcelní číslo: 148/2
 Obec: Třebovice [581071]
 Katastrální území: Třebovice [770469]
 Číslo LV: 10001
 Výměra [m²]: 534
 Typ parcely: Parcela katastru nemovitostí
 Mapový list: DKM
 Určení výměry: Ze souřadnic v S-JTSK
 Druh pozemku: trvalý travní porost



Sousední parcely

Vlastníci, jiní oprávnění

Vlastnické právo

Podíl

Obec Třebovice, č. p. 238, 56124 Třebovice

Způsob ochrany nemovitosti

Název

zemědělský půdní fond

Seznam BPEJ

BPEJ	Výměra
75800	534

Omezení vlastnického práva

Nejsou evidována žádná omezení.

Jiné zápisy


Nejsou evidovány žádné jiné zápisy.

Řízení, v rámci kterých byl k nemovitosti zapsán cenový údaj

Parcela Stavba Jednotka Právo stavby Řízení Mapa LV Kat. území Můj katastr

Informace o pozemku

Parcelní číslo: 705
 Obec: Třebovice [581071]
 Katastrální území: Třebovice [770469]
 Číslo LV: 10001
 Výměra [m²]: 1468
 Typ parcely: Parcela katastru nemovitostí
 Mapový list: DKM
 Určení výměry: Ze souřadnic v S-JTSK
 Druh pozemku: trvalý travní porost

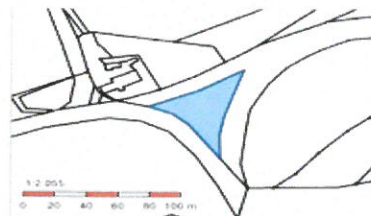

Sousední parcely

Vlastníci, jiní oprávnění

Vlastnické právo

Podíl

Obec Třebovice, č. p. 238, 56124 Třebovice

Způsob ochrany nemovitosti

Název

zemědělský půdní fond

Seznam BPEJ

BPEJ Výměra

74410 1468

Omezení vlastnického práva

Nejsou evidována žádná omezení.

Jiné zápisy

Nejsou evidovány žádné jiné zápisy.


✓ Řízení, v rámci kterých byl k nemovitosti zapsán cenový údaj

Nemovitost je v územním obvodu, kde státní správu katastru nemovitostí ČR vykonává Katastrální úřad pro Pardubický kraj, Katastrální pracoviště Ústí nad Orlicí

Parcela Stavba Jednotka Právo stavby Řízení Mapa LV Kat. území Můj katastr

Informace o pozemku

Parcelní číslo: 738
 Obec: Třebovice [581071]
 Katastrální území: Třebovice [770469]
 Číslo LV: 10001
 Výměra [m²]: 1594
 Typ parcely: Parcela katastru nemovitostí
 Mapový list: DKM
 Určení výměry: Graficky nebo v digitalizované mapě
 Druh pozemku: trvalý travní porost

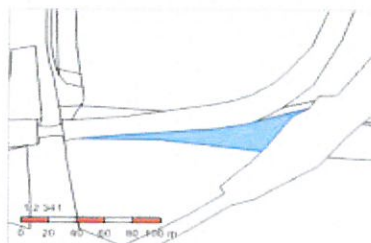

Sousední parcely

Vlastníci, jiní oprávnění

Vlastnické právo

Podíl

Obec Třebovice, č. p. 238, 56124 Třebovice

Způsob ochrany nemovitosti

Název

zemědělský půdní fond

Seznam BPEJ

BPEJ Výměra

74400 36

74410 1558

Omezení vlastnického práva

Nejsou evidována žádná omezení.


Jiné zápisy

Typ

Změna číslování parcel

Informace o pozemku

Parcelní číslo: [856/13](#) ^{OT}
 Obec: [Třebovice \(581973\)](#) ^{OT}
 Katastrální území: [Třebovice \(770469\)](#)
 Číslo LV: [1000](#)
 Výměra [m²]: 413
 Typ parcely: Parcela katastru nemovitostí
 Mapový list: [DKM](#)
 Určení výměry: Graficky nebo v digitalizované mapě
 Druh pozemku: orná půda

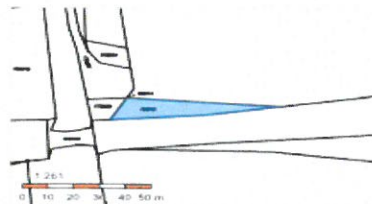

Sousední parcely

Vlastníci, jiná oprávnění

Vlastnické právo

Podíl

Obec Třebovice, č. p. 238, 56124 Třebovice

Způsob ochrany nemovitosti

Název

zemědělský půdní fond

Seznam BPEJ

BPEJ Výměra

[74410](#) ^{OT} 382

[74400](#) ^{OT} 31

Omezení vlastnického práva

Nejsou evidována žádná omezení.

Jiné zápisy

Typ

Změna číslování parcel

Výkaz výměr

příloha č.4

SOUHRN PRACÍ NÁSLEDNÉ PÉČE 2023 - 2027 PPO Třebovka - Česká Třebová, Rybník, Třebovice, následná péče o břehový porost																					
položka č.	každoroční péče o sazenice	1. rok (2023 - 2024)				2. rok (2024 - 2025)				3. rok (2025 - 2026)				4. rok (2026 - 2027)							
		počet	mj	četnost za rok	cena za mj	celkem	počet	mj	četnost za rok	cena za mj	celkem	počet	mj	četnost za rok	cena za mj	celkem	počet	mj	četnost za rok	cena za mj	celkem
1	Ochrana keřů před zvěří repelentním postřikem Četnost 1x ročně před začátkem mimovegetační sezóny. Použít přípravky povolené k ošetření v aktuálním Registru přípravků v místech ohrožených okusem zvěří (okrajové části). (kč). Rybník u České Třebové - lokalita 8; kč. Třebovice - lokalita 2.)	112	ks	1		0	112	ks	1		0	112	ks	1		0	112	ks	1		0
2	Zalívka Zalívka stromů (6x50 l/strom). Minimální množství zalívky u sazenice stromů je 50 l. Zalívka musí proniknout do hloubky kořenového prostoru a nesmí probíhat pod tlakem vody. Vydatná zalívka musí být také provedena před zimou.	347	ks	6		0	347	ks	6		0	347	ks	6		0	347	ks	6		0
	Zalívka keřů (6x10 l/keř). Minimální množství zalívky u sazenic keřů je 10 l. Zalívka musí proniknout do hloubky kořenového prostoru a nesmí probíhat pod tlakem vody. Vydatná zalívka musí být také provedena před zimou.	332	ks	6		0	332	ks	6		0	332	ks	6		0	332	ks	6		0
3	Výchovný řez stromů a keřů Sazenice stromů: Dle arboristického standardu provést základní řez. V rámci jednoho zákroku se může provést řez asimilačního aparátu, a to maximálně 30 % v období vegetace nebo maximálně 50 % v bezlistém stavu. Sazenice keřů: V rámci jednoho zákroku je uvažováno zakrácení výhonů. Uvažováno každý rok 1/4 celkového počtu k zakrácení a vyvazování. (Celkový počet 332 ks)	347	ks	1		0	0	ks	0		0	0	ks	0		0	347	ks	1		0
4	Výživa sazenic Výživa bude prováděno 2 x ročně u každé sazenice. Odstranění travin v bezprostřední blízkosti sazenice bude probíhat ručně - nesmí dojít k poškození kořenového krčku!	679	ks	2		0	679	ks	2		0	679	ks	2		0	679	ks	2		0
5	Odstranění kůlů, úvazků a ochrann vř. jejich likvidací Ve 3. roce se předpokládá odstranění kovových prvků u poloviny sazenic stromů - pouze stabilní jedinci. Ve 4. roce se předpokládá odstranění zbylé poloviny kůlů, úvazků a chrániček.	0	ks	0		0	0	ks	0		0	173	ks	1		0	174	ks	1		0
	Dosaďba dřevin za uhybnulé sazenice v nejbližším vhodném termínu.																				
6	Dosaďba stromů - odstranění uhybnulé sazenice, úprava výsadbové jámy, výměna či úprava kůlů, zalívka, úprava kořenového balu a výsadbové sazenice - taxon a velikost (druh a obvod kmínku) bude odpovídat velikosti uhybnulé sazenice. V případě dosaďby jiného počtu sazenic než je předpokládané množství, bude sepsán dodatek dle skutečného množství. Dosaďba bude probíhat ve vhodném vegetačním období (jaro, podzim).	15	ks	1		0	10	ks	1		0	8	ks	1		0	5	ks	1		0
7	Dosaďba keřů - odstranění uhybnulé sazenice, úprava výsadbové jámy, zalívka a výsadba nové sazenice - druh keře bude odpovídat původní vysázenému taxonu. V případě dosaďby jiného počtu sazenic než je předpokládané množství, bude sepsán dodatek dle skutečného množství. Dosaďba bude probíhat ve vhodném vegetačním období (jaro, podzim).	15	ks	1		0	10	ks	1		0	5	ks	1		0	0	ks	0		0

Celkem péče za 1. rok:

0

Celkem péče za 2. rok:

0

Celkem péče za 3. rok:

0

Celkem péče za 4. rok:

0

CENA CELKEM:

0