

LEGENDA OSAZOVANÝCH PRVKŮ:

- 1 - STÁVAJÍCÍ PROTAHOVACÍ ŠACHTA PRO VEDENÍ SPL A SILNOPROUDU
- 2 - TRASA VEDENÍ SLP A SILNOPROUDU K NOVÝM PODRUŽNÝM ROZVADĚČŮM
- 3 - NOVĚ UMISŤOVANÉ PODRUŽNÉ ROZVADĚČE
- 4 - PŘÍPRAVA PRO BUDOUCÍ ELEKTRIFIKACI BRÁNY
- 5 - NOVĚ UMISŤOVANÝ ZÁDRŽNÝ SYSTÉM

PARCELY DOTČENÉ VÝSTAVBOU

p. č. 535, k. ú. Vranov nad Dyjí (785 415)
vlastnické právo: Česká republika
právo hospodařit s majetkem státu: Povodí Moravy, s. p.
p. č. 1394/1, k. ú. Vranov nad Dyjí (785 415)
vlastnické právo: Česká republika
právo hospodařit s majetkem státu: Povodí Moravy, s. p.


ROZSAH STAVBY

NOVÝ KAMEROVÝ SLOUP

OSTATNÍ PRVKY ZÁDRŽNÉHO SYSTÉMU
NAD VOZOVKOU / POD VOZOVKOU

POPIS STAVEBNÍCH OBJEKTŮ

- SO 01 - INSTALOVANÉ ZAŘÍZENÍ ZÁDRŽNÉHO SYSTÉMU
- SO 02 - NOVĚ UMÍSTĚNÉ PODRUŽNÉ ROZVADĚČE,
TRASA VEDENÍ SLP A SILNOPROUDU K NOVÝM PODRUŽNÝM ROZVADĚČŮM
VČETNĚ UMÍSTĚNÍ KAMERY SNÍMÁNÍ RZ

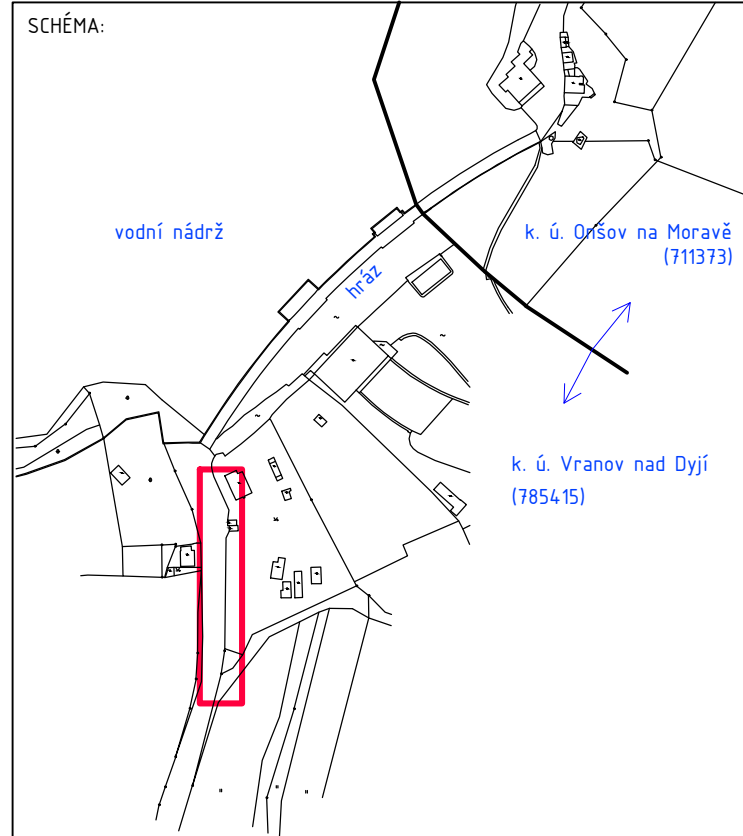

LEGENDA ZNAČEK A PLOCH


- STROM NEROZLIŠENÝ
- OR. SL. NEROZLIŠENÝ
- SLOUP
- ŠACHTA NEROZLIŠENÁ
- ŠACHTA KANALIZAČNÍ
- ŠACHTA VODOVODNÍ
- VPUST
- HRANICE KN
- STÁVAJÍCÍ OPLOCENÍ
- GEODETICKÉ BODY
- LAMPA
- SEMAFOR
- DOPR. ZNAČKA
- MEZNÍK, KÁMEN
- STUDNA, ZÁVLAH.SKRUŽ
- VYUSTĚNÍ
- VRT
- ZAHRADA
- ZELEŇ, PARK
- POLE
- KŘOVINY
- LES
- LOUKA
- NEPLODNÁ

LEGENDA STÁVAJÍCÍCH INŽENÝRSKÝCH SÍTÍ

- VODOVOD
- PLYNOVOD
- OCHRANNÉ PÁSMO VODOVODU, PLYNOVODU
- CETIN - NADZEMNÍ SÍŤ
- CETIN - ZAMĚŘENÉ A KÓTOVANÉ, VNITŘNÍ STP
- CETIN - NEZAMĚŘENÁ POLOHA, NEPROVOZOVANÉ SÍŤE
- SILNOPROUDÉ VEDENÍ - NADZEMNÍ

LEGENDA NOVÝCH INŽENÝRSKÝCH SÍTÍ

- NAPOJENÍ ZAŘÍZENÍ - SILNOPROUD
- NAPOJENÍ ZAŘÍZENÍ - SLABOPROUD
- NOVÝ ROZVADĚČ

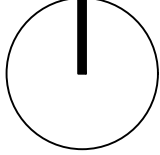

±0,000 = 352,14 m.n.m. B.p.v.

Architekt:	Ing. arch. Hana Weigner Kukletová	Vypracoval:	Ing. arch. Hana Weigner Kukletová	Projektant:	Ing. Eva Papoušková
HIP:	Ing. arch. Hana Weigner Kukletová	Kreslil:	Ing. arch. Hana Weigner Kukletová		Májová 10, 641 00 Brno
Zodp. projektant:	Ing. Eva Papoušková	Kontroloval:	Ing. Eva Papoušková		Ing. arch. Hana Weigner Kukletová
Investor:	POVODÍ MORAVY, s. p., Dřevařská 932/11, 602 00 Brno				Mokrá 151, 664 04 Mokrá - Horákov
Místo stavby:	VD VRANOV, p.č. 535, 1394/1 a st. 1511 v k.ú. Vranov nad Dyjí				tel: +420 604 232 729
	p.č. 206, 207/12, 207/13 a 207/15 v k.ú. Onšov na Moravě				mail: hana.weigner@gmail.com
Název stavby:	VD VRANOV - TECHNICKÉ ZABEZPEČENÍ VJEZDU NA KORUNU HRÁZE				Číslo paré:
	REALIZAČNÍ PROJEKTOVÁ DOKUMENTACE				
Část: C. SITUAČNÍ VÝKRESY					Formát: 8 x A4
Název výkresu:	C.4.1 KATASTRÁLNÍ SITUACE ČÁSTI k. ú. Vranov nad Dyjí				Datum: 01/2019
					Stupeň: RPD
					Měřítko: 1:250
Číslo zakázky:	18-008	Část dokumentace:	C.	Číslo výkresu:	C.4.1
				Revize:	00