



SITUAČNÍ VÝKRES ŠIRŠÍCH VZTAHŮ
M 1:10 000, 1:50 000

SITUACE ZM10 1:10 000

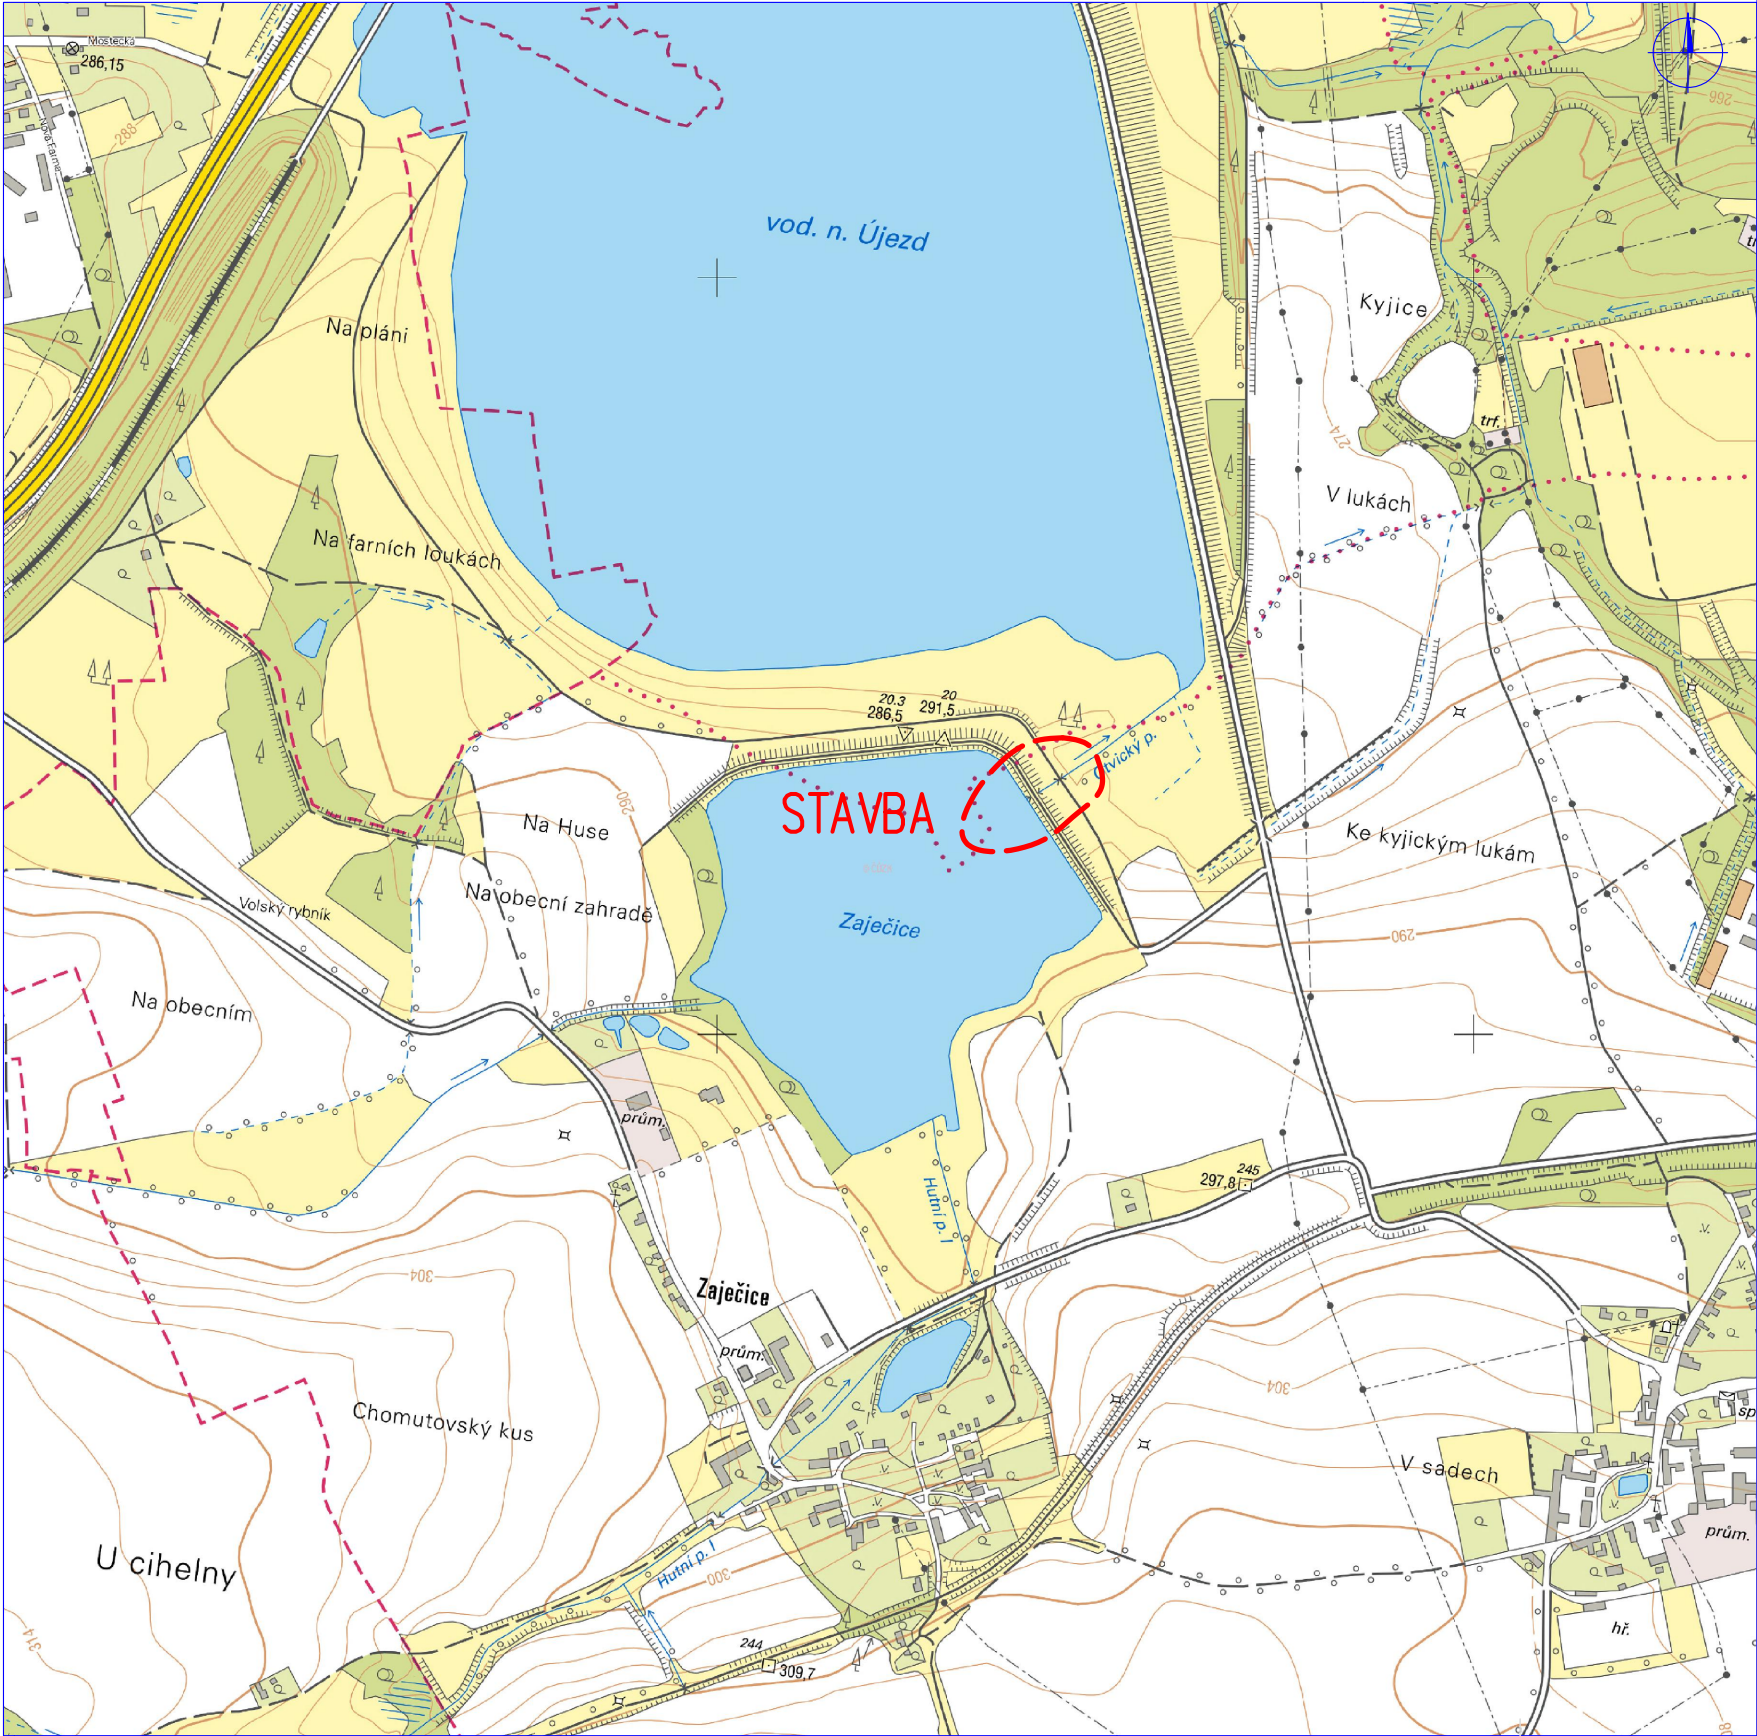

VH MAPA 1:50 000

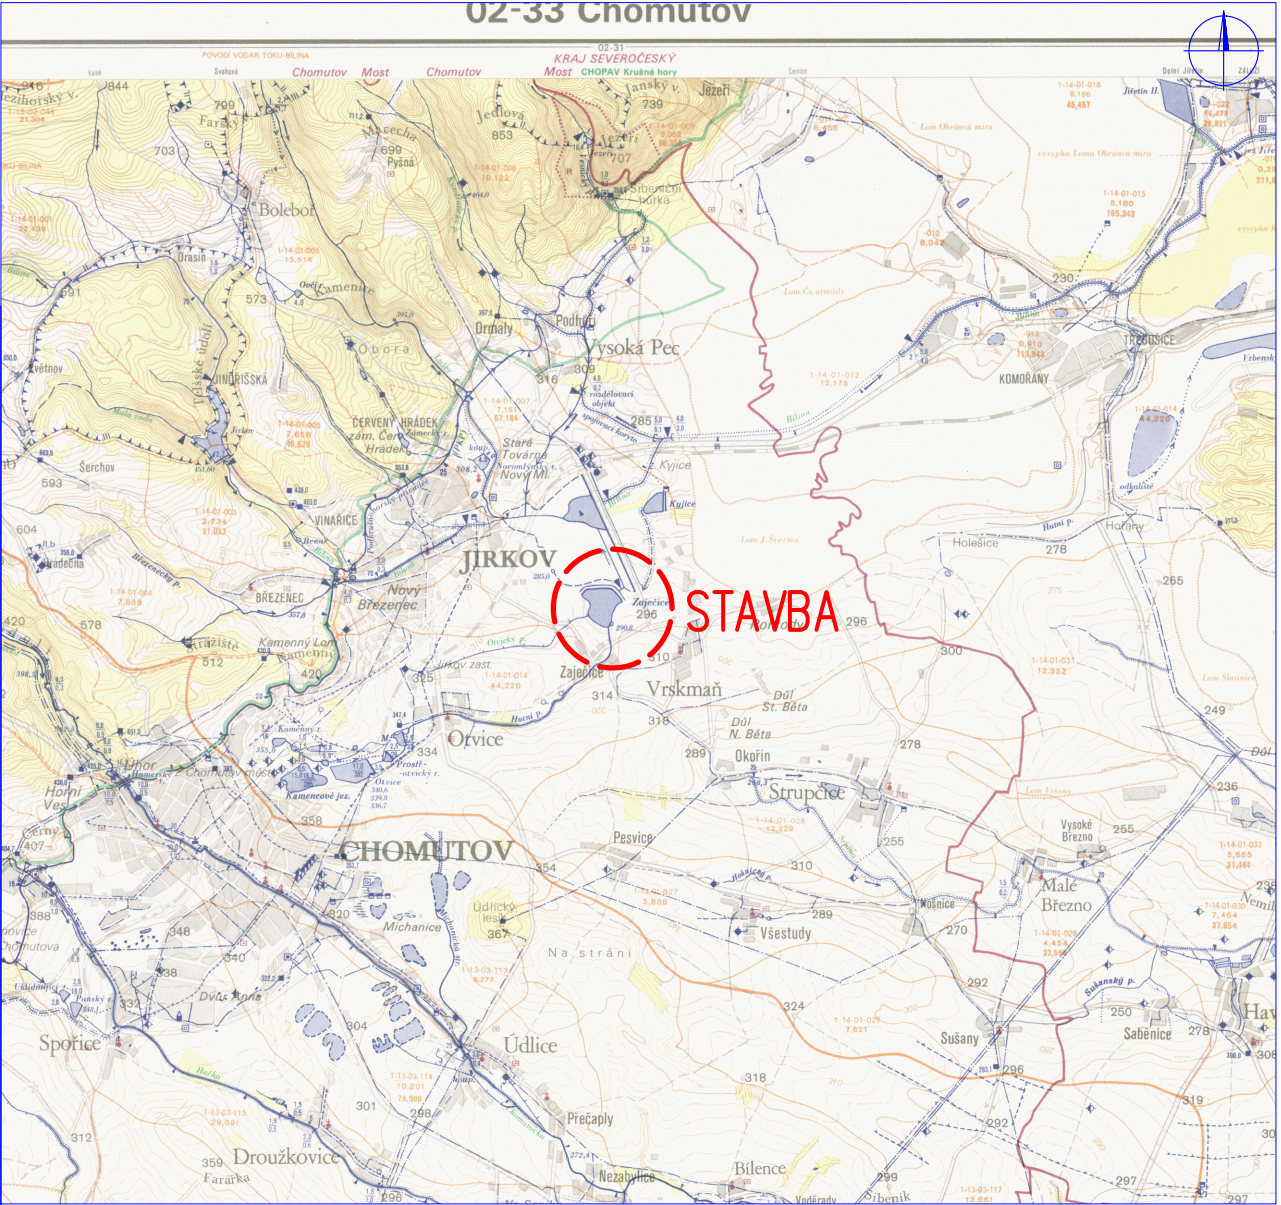

 HG partner s.r.o. Smetanova 200, 250 82 Úvaly www.hgpartner.cz Telefon: 246 082 015 e-mail: hgp@hgpartner.cz		Paré č.:	
Investor: Povodí Ohře, státní podnik, Bezručova 4219, 430 03 Chomutov		Počet A4:	2
Odpovědný projektant:	Ing. Jaroslav Vrzák	Datum:	07/2022
Vypracoval:	Ing. Martin Hladík	Změna:	-
Akce: VD Zaječice, sdružený objekt - celková rekonstrukce SV, sanace bezpečnostního přelivu a odpadní chodby SV		Stupeň:	DSP+DPS
Název části: SITUAČNÍ VÝKRESY		Č. zakázky:	H-21-062
Příloha: SITUAČNÍ VÝKRES ŠIRŠÍCH VZTAHŮ		Část:	C
		Měřítko: 1:10 000 1:50 000	Č. přílohy: C.1