



SITUACE – úsek U3 nad klenbovým mostkem
M 1:100

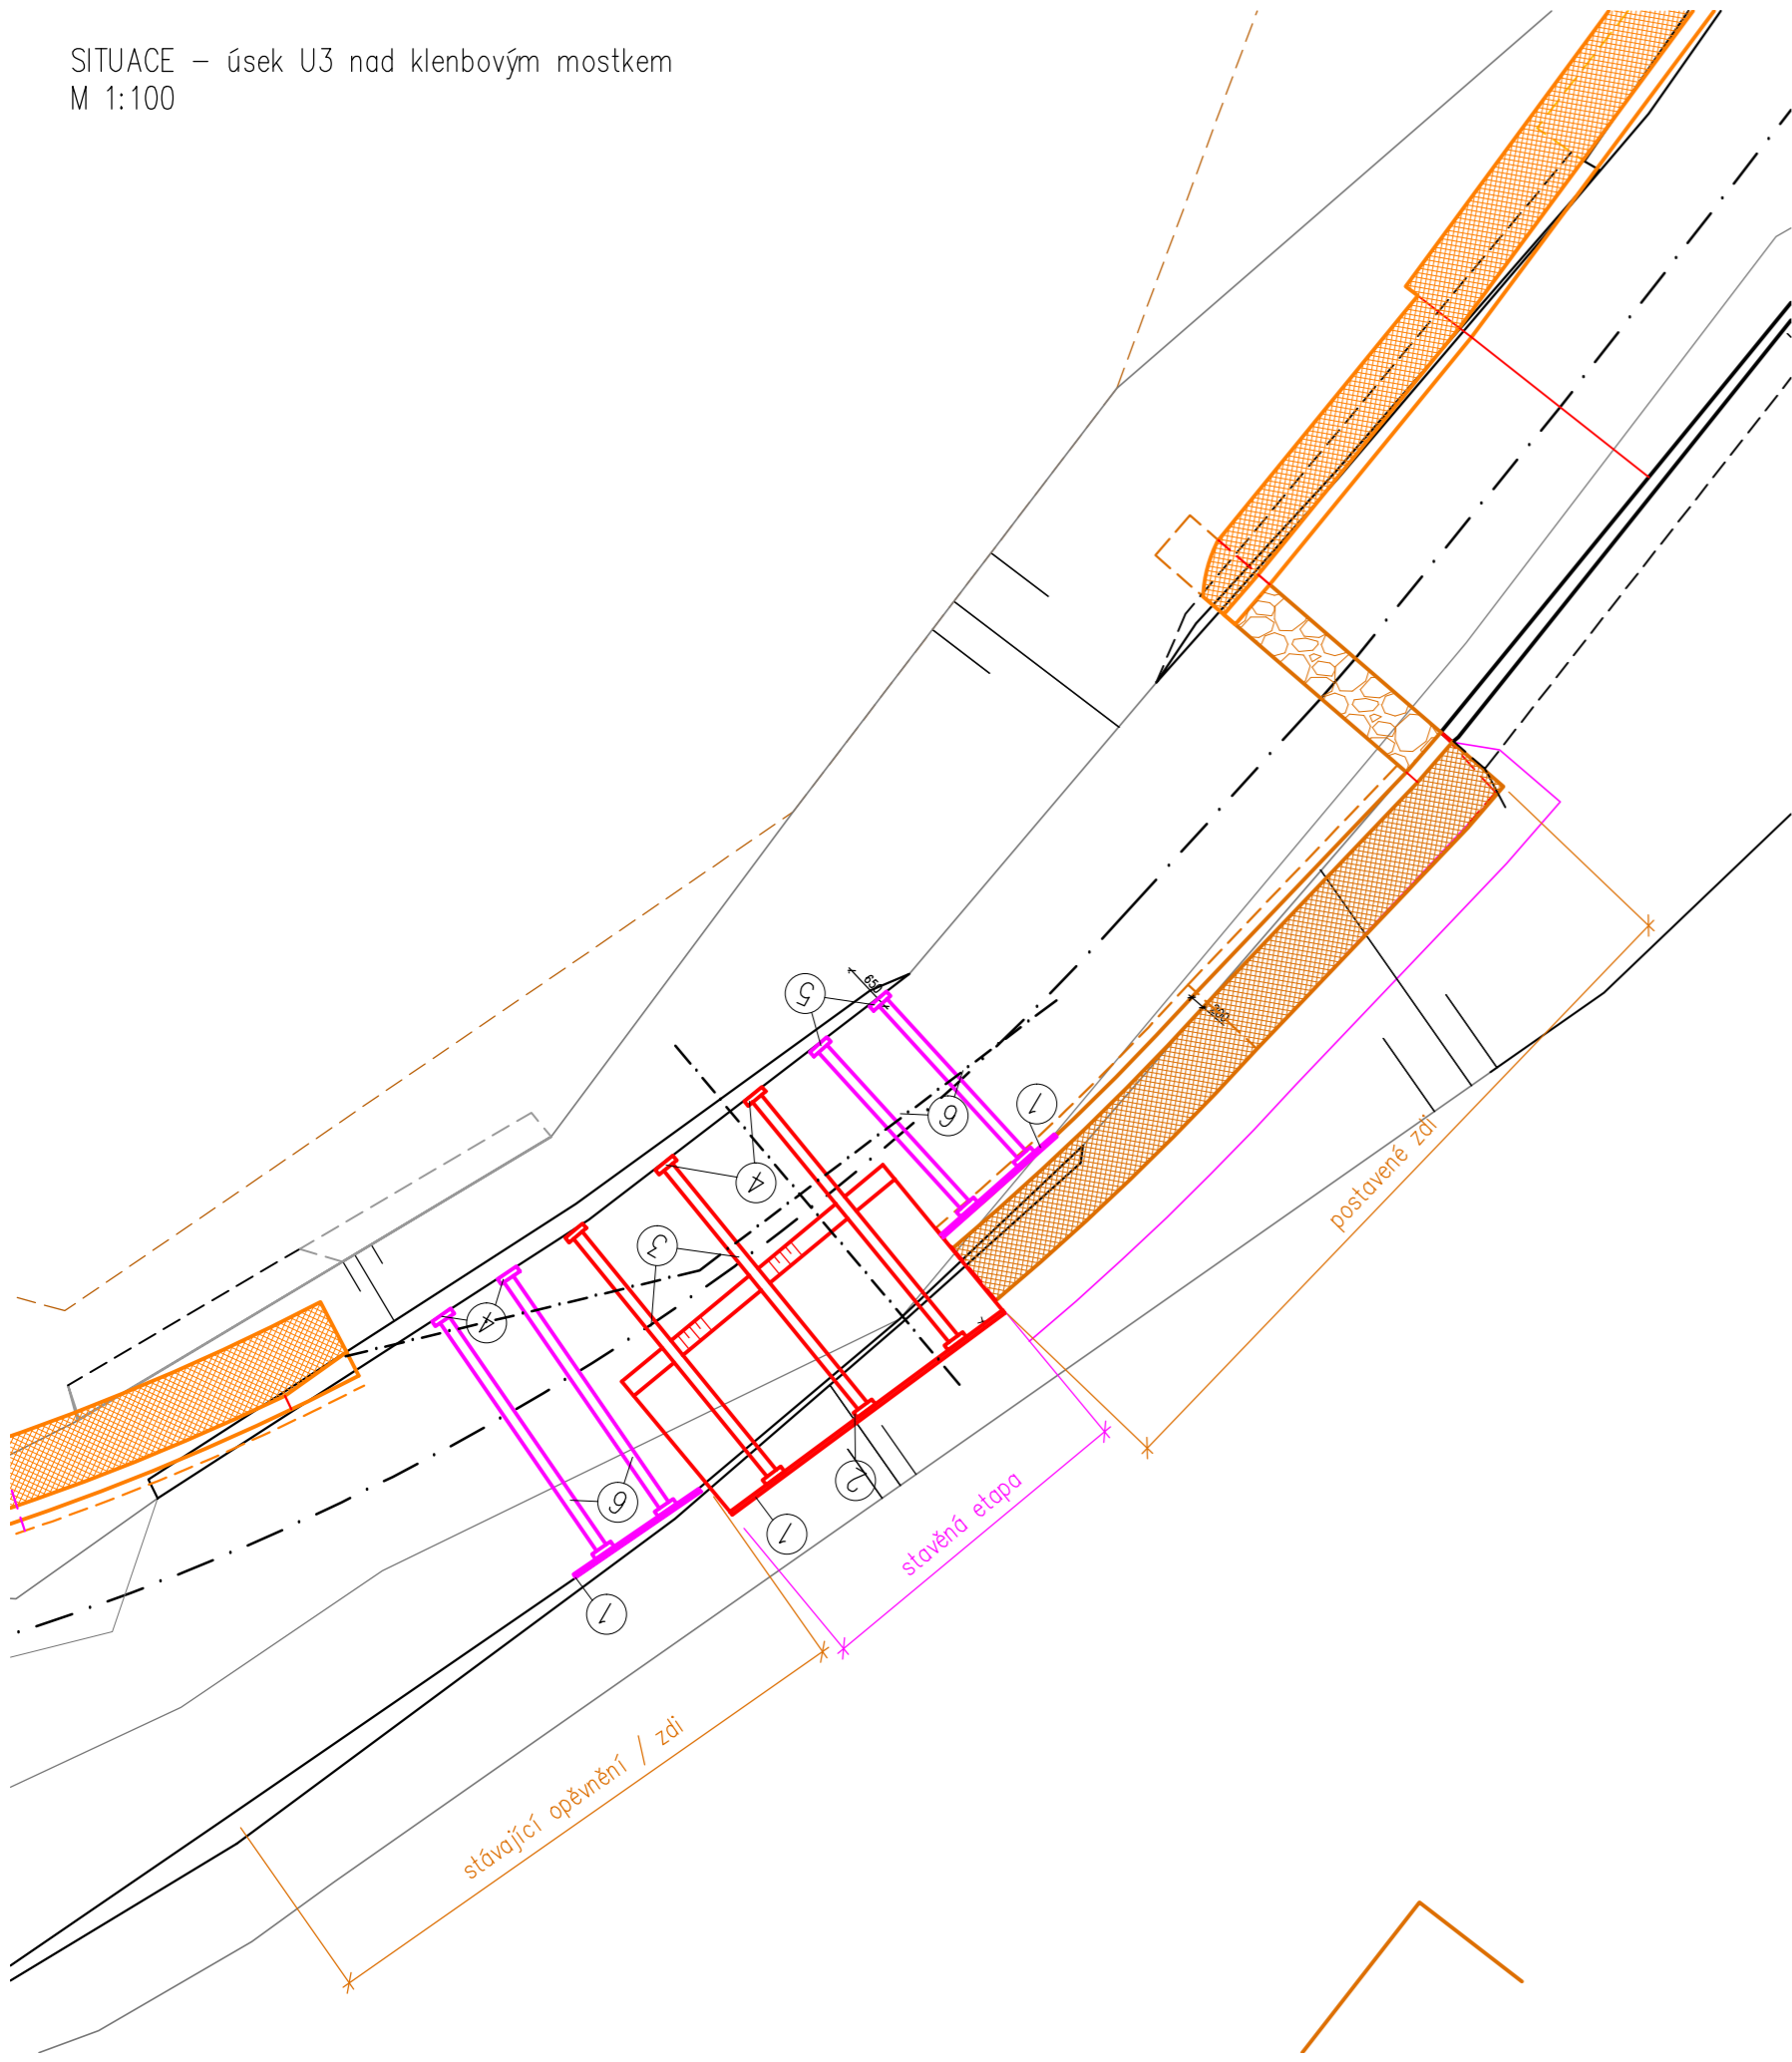


ŘEZ A-A'
M 1:50

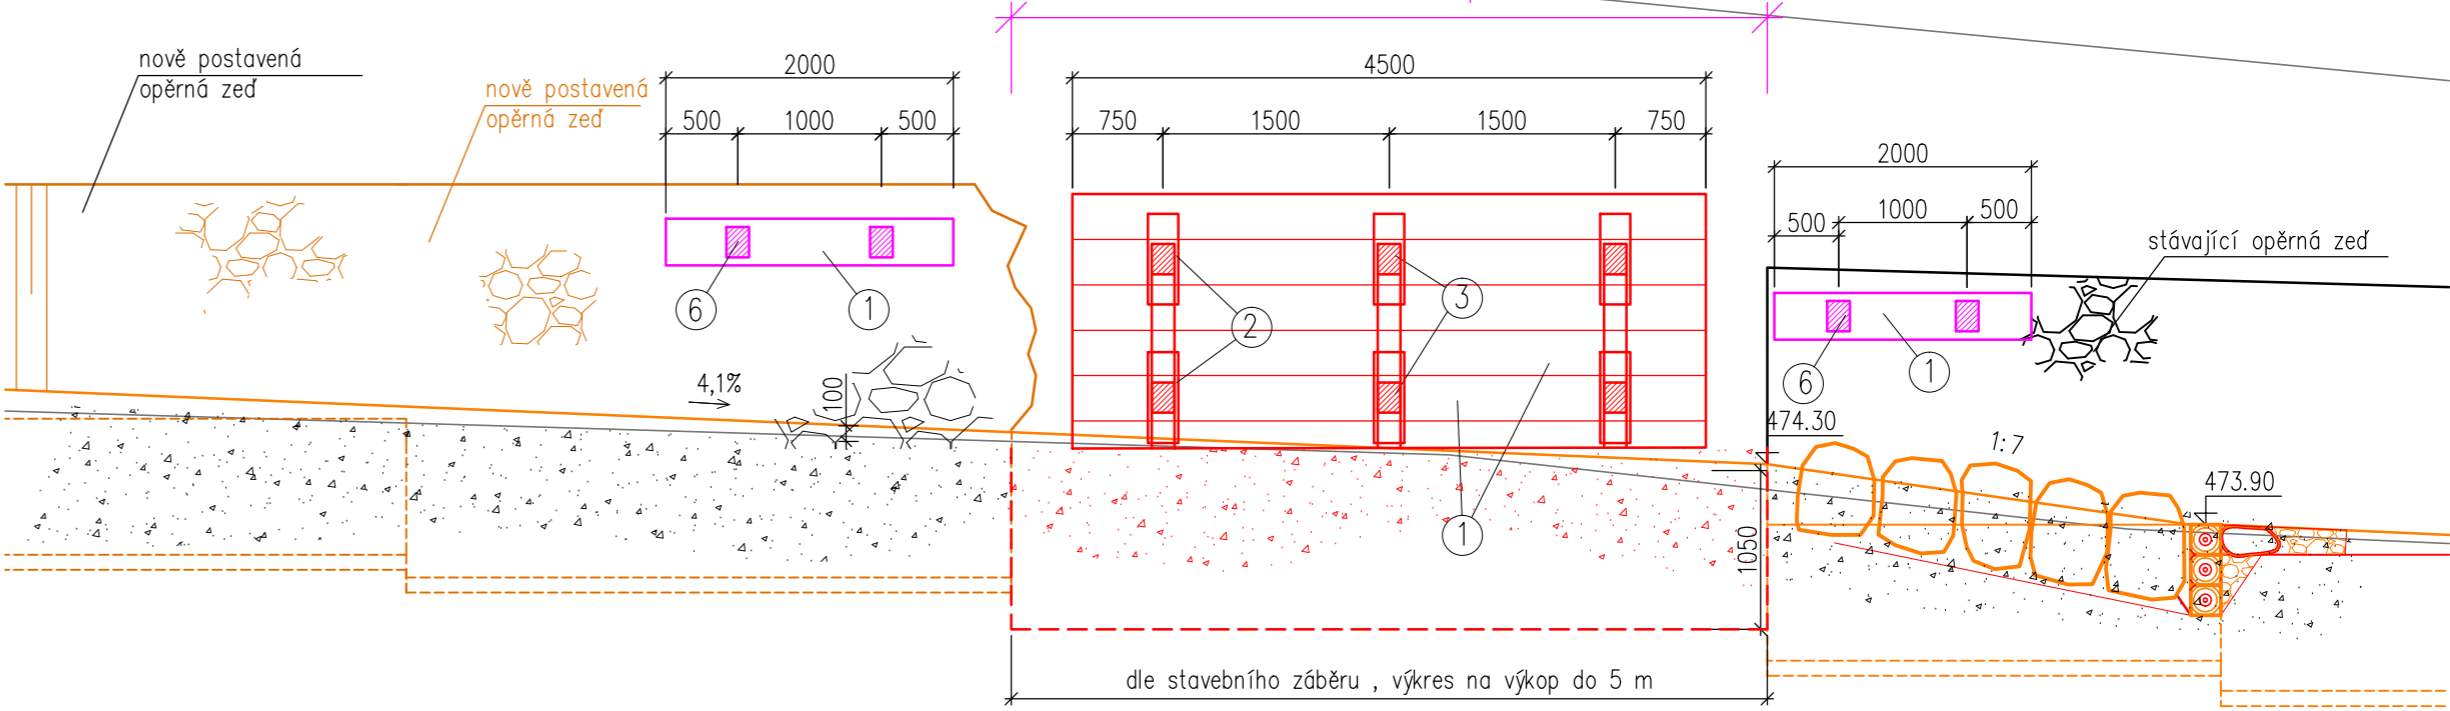

LEGENDA:

- ① VODOROVNÁ PAŽINA (FOŠNA)
- ② SVISLÝ SVLAK
- ③ VODOROVNÁ VZPĚRA (TRÁM/HRANOL)
- ④ AKTIVACE PAŽENÍ/ROZPOR DŘEVĚNÝMI KLÍNY
- ⑤ ZAJIŠŤOVACÍ DŘEVĚNÝ KOLÍK
- ⑥ VODOROVNÁ ROZPĚRA (TRÁM/HRANOL)
- STÁVAJÍCÍ KONSTRUKCE A TERÉN
- KONSTRUKCE PAŽENÍ A BEDNĚNÍ
- KONSTRUKCE ROZEPŘENÍ
- NAVRŽENÁ STAVĚNÁ KONSTRUKCE
- NAVRŽENÁ, JIŽ VYBUDOVANÁ KONSTRUKCE

ŘEZ B-B'
M 1:50

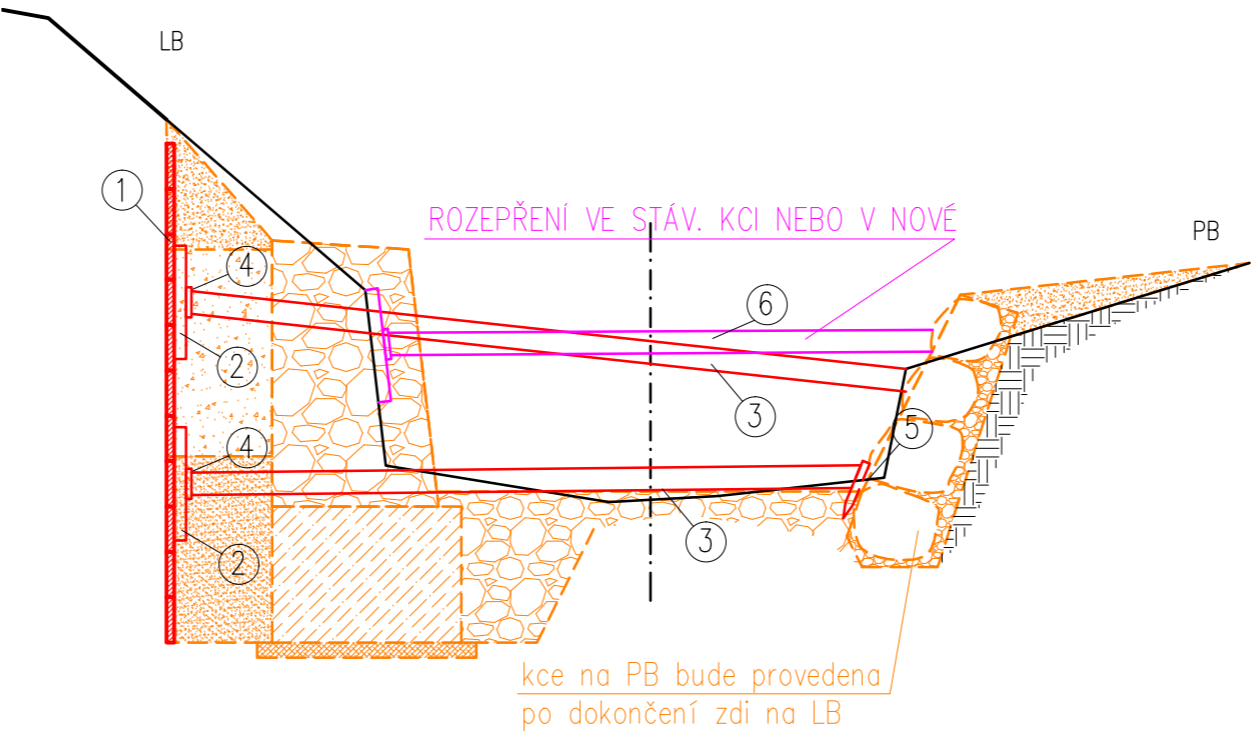

VÝŠKOVÝ SYSTÉM: Bpv
SOUŘADNICOVÝ SYSTÉM: S-JTSK

| | | | |
|---|----------------------|-------------------------------------|--|
| VYPRACOVAL: ING. VOKURKA, ING. SKALIČKA | | AV ProENVI, s.r.o. | |
| INVESTOR: PŮVODÍ OHŘE, s.p. | KRAJ: ÚSTECKÝ | KOLONKA 118/8 PRAHA 6 – LYSOLAJE | |
| AKCE: MALODOLSKÝ POTOK, Ř. KM 2,116–2,404 (ÚDOLÍČKO) – REKONSTRUKCE KORYTA | | DATUM: 08/2021 | |
| | | STUPEŇ: DSP | |
| PŘÍLOHA: VZOROVÝ VÝKRES PAŽENÍ | MĚŘÍTKO: 1:100, 1:50 | Č.PŘÍLOHY: D.9 | |
| | | FORMÁT: 3xA4 | |