


Vltava ř. km 282,500, jez Jelení lávka - oprava přelivné plochy

SITUACE
1 : 250

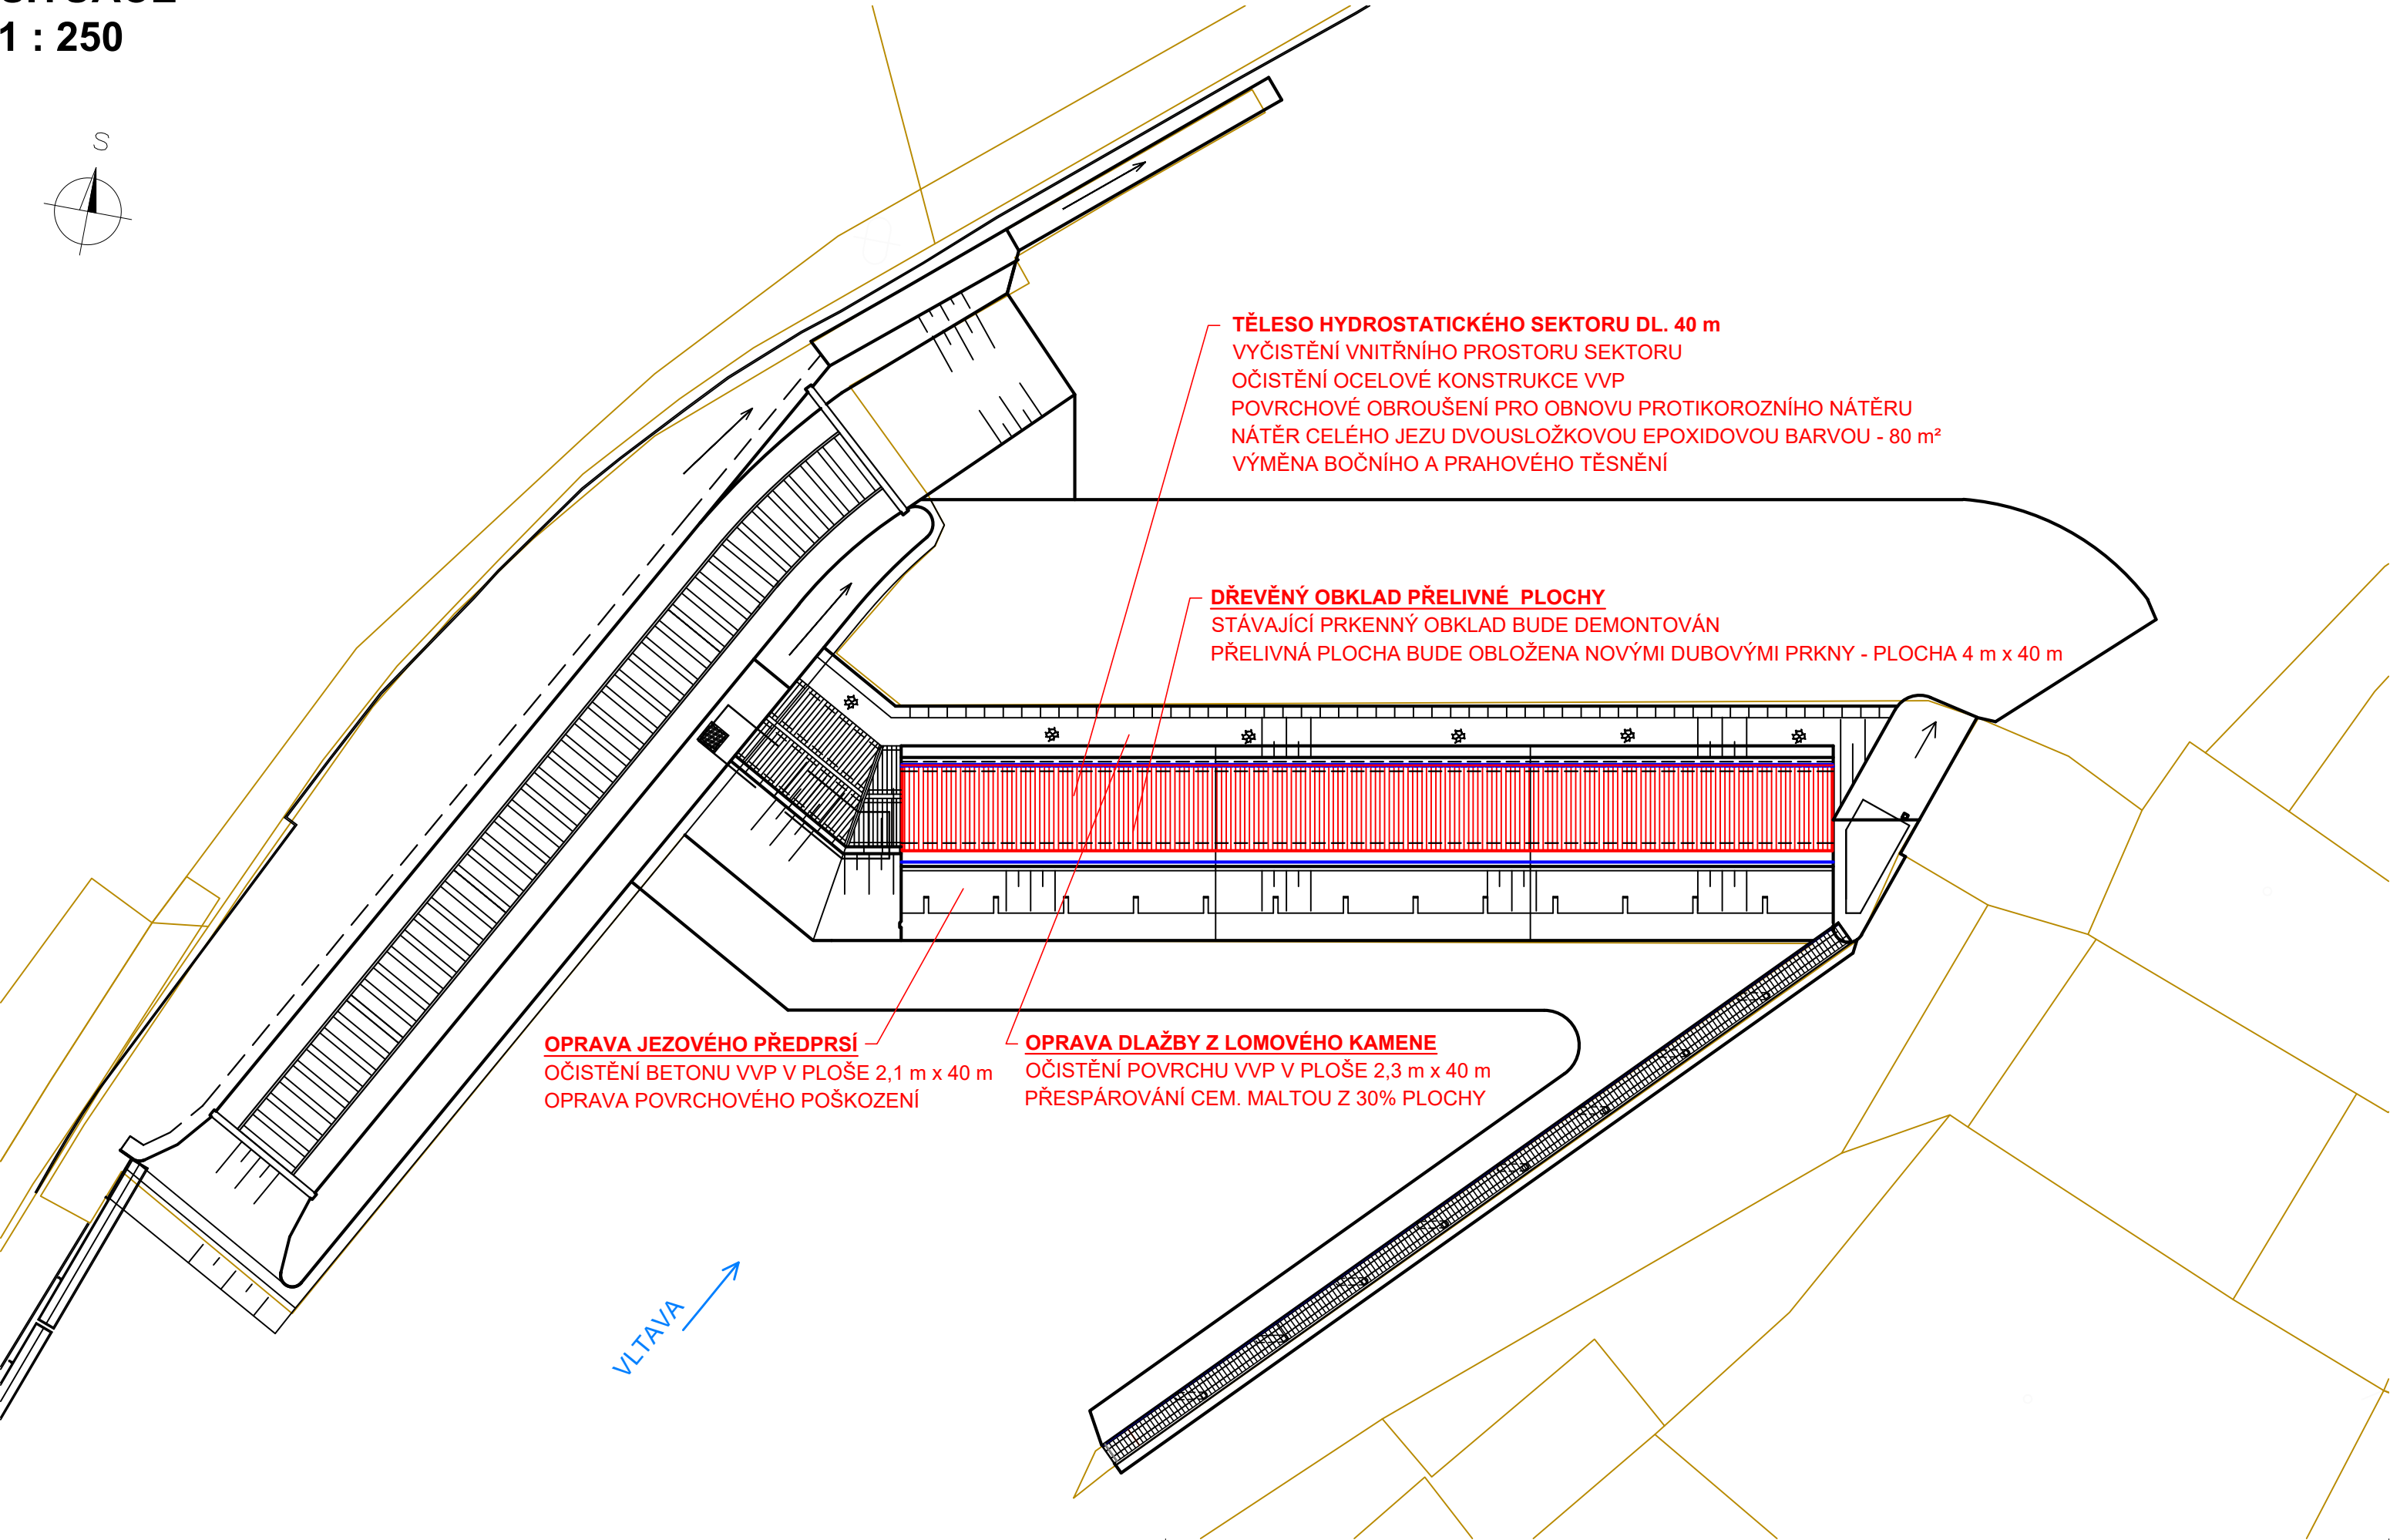

Povodí Vltavy, státní podnik
HOLEČKOVA 3178/8, 150 00 PRAHA 5

PRACOVIŠTĚ :
Oddělení projektových činností
Litvínovická 709/5
371 21 České Budějovice
tel. 387 683 111

VED. PRACOVIŠTĚ :
Ing. Pavel FILIP

KRESLIL :
Ing. Olga PAVLIŠOVÁ

VYPRACOVAL :
Ing. Olga PAVLIŠOVÁ

HL.INŽ.PROJEKTU :
Ing. Olga PAVLIŠOVÁ

Vltava ř. km 282,500, jez Jelení lávka - oprava přelivné plochy

PŘÍLOHA :

SITUACE

MĚŘÍTKO :
1 : 250

FORMAT :
3 x A4

STUPĚN :
DSP

OBJEDNATEL :
POVODÍ VLTAVY, státní podnik , závod Horní Vltava

ČÍSLO PŘÍLOHY :
D.1

KRAJ :
JIHOČESKÝ

DATUM :
PROSINEC 2022

ČÍSLO ZAKÁZKY :
720/2696/22