



PŮDORYS STŘECHY

PŮDORYS HORNÍCH OKEN 1NP

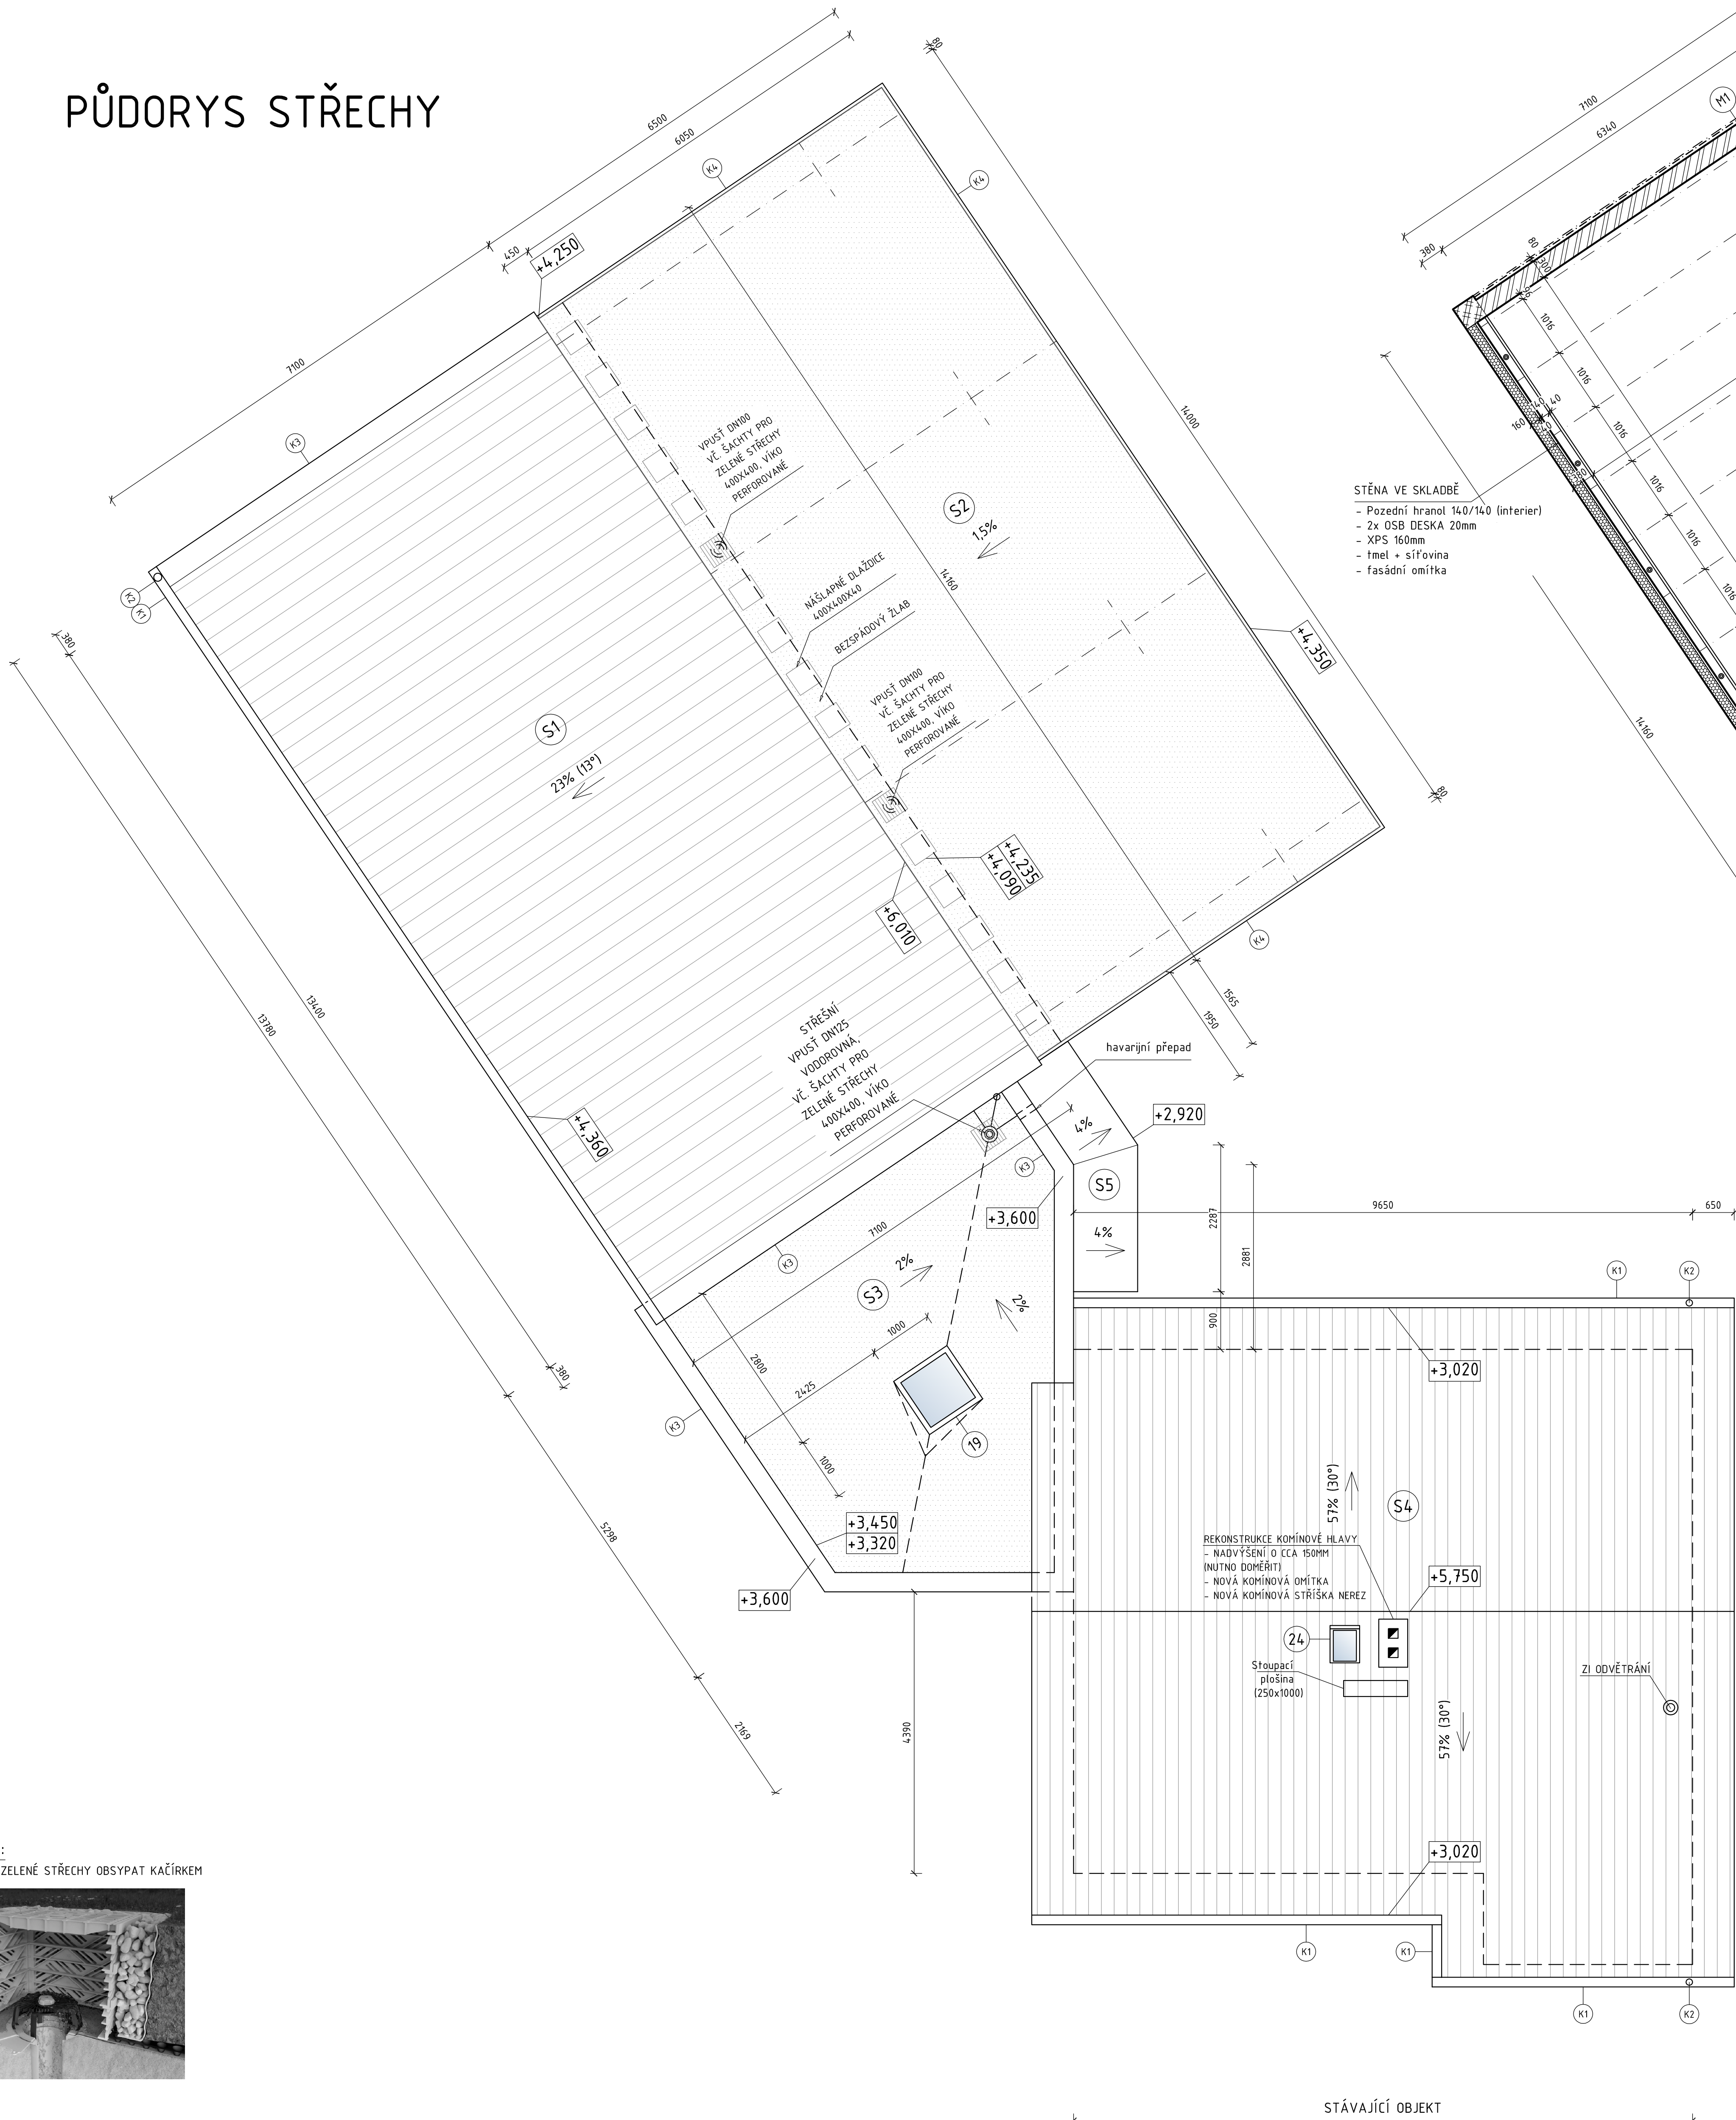

STĚNA VE SKLADBĚ

- Pozední hranol 140/140 (interier)
- 2x OSB DESKA 20mm
- XPS 160mm
- fmal + síťovina
- fasádní omítka

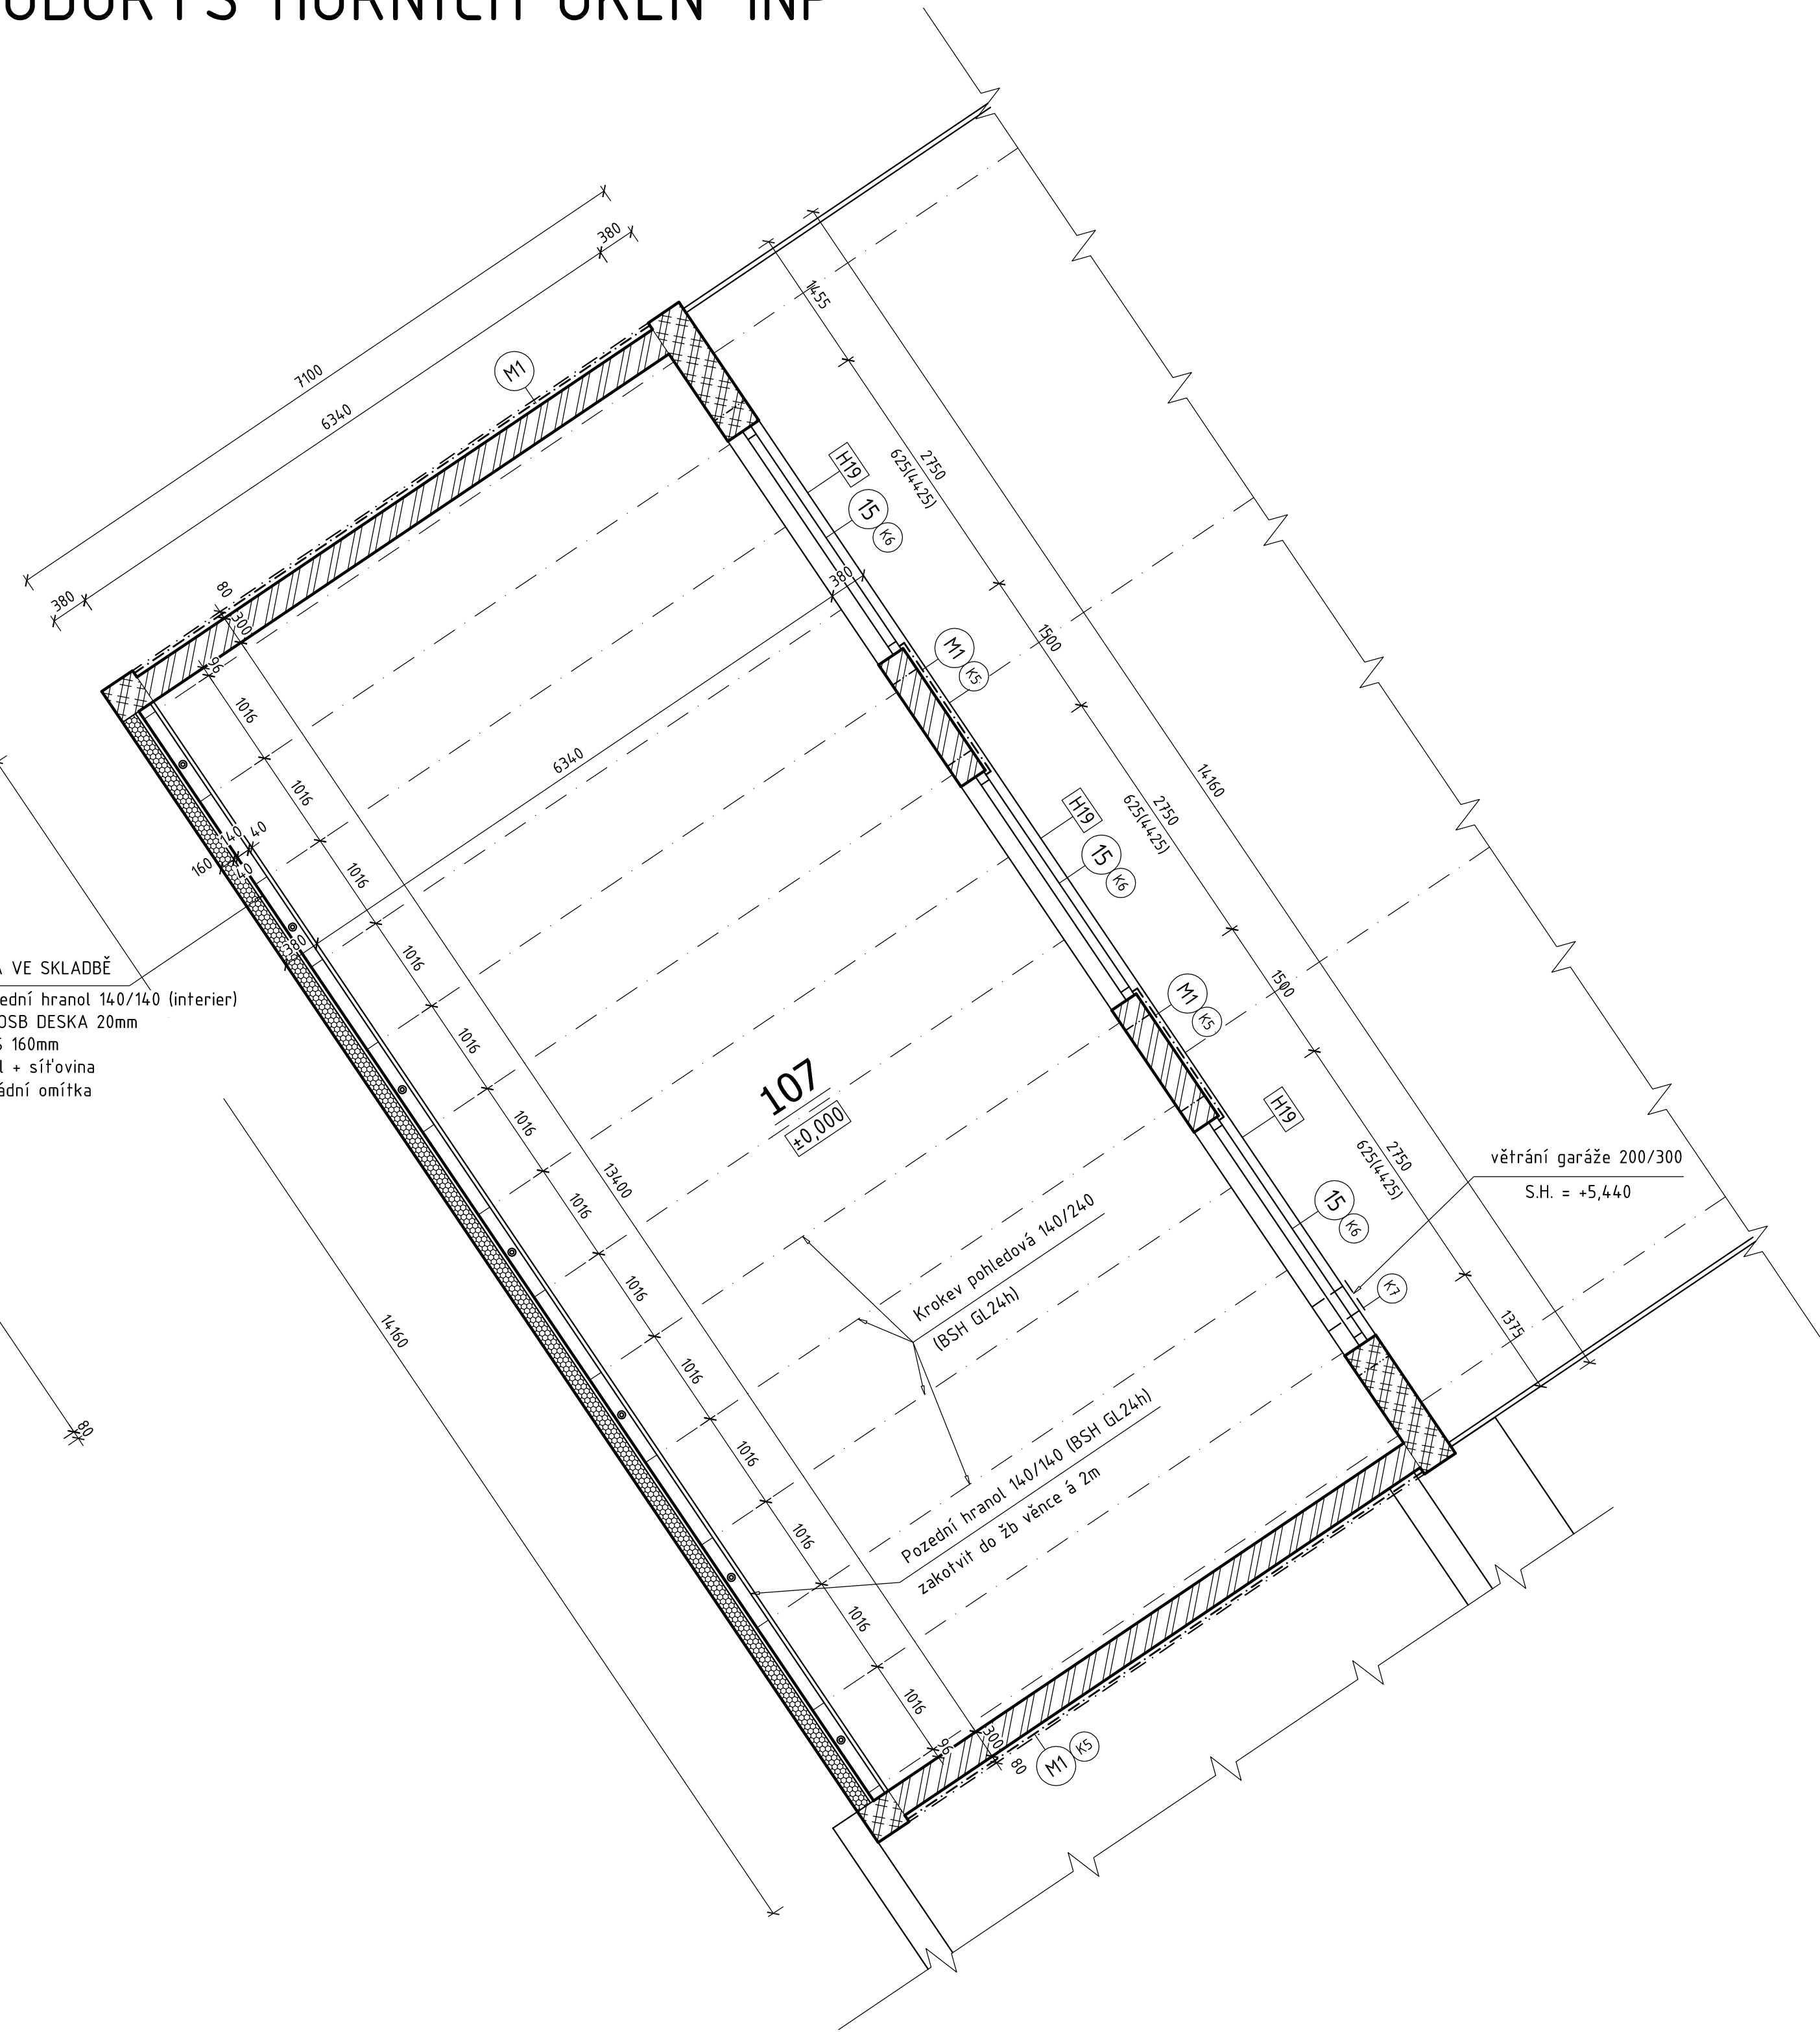

LEGENDA MATERIÁLŮ

- STÁVAJÍCÍ KONSTRUKCE (ZDIVO TL. CCA 450MM SENDIČOVÉ KONSTRUKCE)
- STAVEBNÍ ÚPRAVY VE STÁVAJÍCÍCH KONSTRUKCÍCH
- STÁVAJÍCÍ BOURANÉ KONSTRUKCE
- ZDIVO Z DĚROVANÝCH KERAMICKÝCH CIHEL BROUŠENÝCH H.380mm vyzdéné na celoplošnou maltu pro tenké spáry, Součinitel prostupu tepla U=0,23 W/m²K
- ZDIVO Z DĚROVANÝCH KERAMICKÝCH CIHEL BROUŠENÝCH H.300mm vyzdéné na celoplošnou maltu pro tenké spáry, Součinitel prostupu tepla U=0,3 W/m²K
- ZDIVO PŘÍČEK Z DĚROVANÝCH KERAMICKÝCH CIHEL H.80mm vyzdéné na celoplošnou maltu pro tenké spáry
- SLOUPY OCELOVÉ KONSTRUKCE PŘÍSTŘEŠKU
- FASÁDNÍ OBKLAD SIBÍRSKÝ MODŘÍN VODOROVNÝ NA ROŠTU KOTVENÉM DO ZDIVA, CELK. TL. 80MM, vč. obložení vnějších ostění a nadpraží otvorů (spodní okapnice K5), opatřen světlou lazurou pro modřín dřevo - vybráno dle vzorníku výrobce

KONSTA CB SPOL. S R.O.	VYPRACOVAL	PROJEKTANT	ZODP. PROJEKTANT	DOKUMENTACE	DPS
	Ing. ŠÍPEK V.	Ing. ŠÍPEK V.	Ing. ŠÍPEK V.	DATUM	11/2022
Inženýrsko projektová firma Rudolfská 2012 370 01 České Budějovice tel.: 775 809 647, 739 204 850 e-mail: konstas@konsta.cz	ZÁKAZNÍK	Povodí Vltavy, státní podnik Holečkova 3178/8, 150 00 Praha 5 - Smíchov	ZAK.ČÍSLO	64-19-3	
	STAVBA	VD Hluboká n. Vlt. - rekonstrukce provozní budovy s výstavbou krytých stání	OBEC	Hluboká n. Vlt.	
MĚŘÍTKO 1:50	VÝKRES	D.1.1. ARCHITEKTONICKO STAVEBNÍ ŘEŠENÍ PŮDORYS STŘECHY A HORNÍCH OKEN		ARCHIVNÍ ČÍSLO	POR.Č. 64/19 - D.1.1.4