



naše značka
5002443752
vyřizuje
Eva Strnadová
datum
08.09.2021

Vodohospodářský rozvoj a výstavba a.s.
Podsedky 751/3
62500 Brno

Věc:

Kunčinský p., Moravská Třebová - nánosy, oprava koryta toku - ZAMÍTAVÉ STANOVISKO

K.ú. - p.č.: Moravská Třebová

Stavebník: Povodí Moravy, s.p., Dřevařská 932/11, 60200 Brno

Účel stanoviska: Povolení stavby - stavební režim (ÚR+SP)

GasNet, s.r.o., jako provozovatel distribuční soustavy (PDS) a technické infrastruktury, zastoupený GasNet Služby, s.r.o., vydává toto stanovisko:

K PŘEDLOŽENÉ PROJEKTOVÉ DOKUMENTACI SDĚLUJEME:

V ZÁJMOVÉM ÚZEMÍ STAVBY SE NACHÁZÍ TATO PLYNÁRENSKÁ ZAŘÍZENÍ A PLYNOVODNÍ PŘÍPOJKY:

VTL RS, VTL plynovod OCEL DN 100, el. kabelová přípojka pro VTL RS
STL plynovod OCEL DN 150, DN 200, PE d 50 + STL přípojky

V zájmovém území je plánována rekonstrukce STL plynovodu a přípojek v zájmovém území v rámci stavby 7700102293 " REKO MS Moravská Třebová - Na Stráni (rok realizace 2022, duben - září).

S plánovanou stavbou NESOUHLASÍME do doby, než bude stavba "Kunčinský p., Moravská Třebová - nánosy, oprava koryta toku" - staničení cca 0,2650 – 0,3450 (situace stavby část 1), „SO3.1. Oprava opevnění" - detaily stavebního objektu, termíny realizace zkoordinována s REKO MS Moravská Třebová - Na Stráni.

Kont. osoba:

Alena Bednářová, projektový manažer, M: 724 944 267, E-mail: alena.bednarova@gasnet.cz.

Ing. Lenka Mencová, JAFIS s.r.o., E-mail: mencova@jafis.cz, M: 736 649 736.

Novou žádost prosím opětovně zaevidujte přes naše webové stránky
<https://dpo.gasnet.cz/zadost-o-stanovisko> - PROSÍM NEZASÍLAT EMAILEM.

- Informace o možnosti poskytnutí polohy stávajících PZ ve správě GasNet, s.r.o. v digitální podobě získáte na adrese: https://dpo.gasnet.cz/uzivatel/prihlaseni?redirect_url=/zadost-o-vektorova-data

GasNet Služby, s.r.o.

Plynárenská 499/1 · Zábřovice · 602 00 Brno · T 555 90 10 10 · www.gasnet.cz

IČ: 27935311 · DIČ: CZ27935311

Zápis do obchodního rejstříku: Krajský soud v Brně, sp. zn. C 57165, dne 26. 7. 2007

Certificate of incorporation: Regional Court in Brno, ref. number C 57165, on 26th July 2007

Zákaznická linka GasNet 555 90 10 10, info@gasnet.cz, www.gasnet.cz

Při zadávání žádosti zakreslujte prosím zájmovou oblast tak, aby vždy co nejvíce odpovídala rozsahu stavby v příložených situacích.

Stanovisko odboru EPZ – VTL (Daniel Běle, mail: daniel.bele@gasnet.cz):

V ZÁJMOVÉM ÚZEMÍ SE NACHÁZÍ TATO PLYNÁRENSKÁ ZAŘÍZENÍ A PLYNOVODNÍ PŘÍPOJKY:

VTL PLYNOVOD DN 100
VTL REGULAČNÍ STANICE MORAVSKÁ TŘEBOVÁ I - POD STRÁNÍ (RS)
KABELOVÁ PŘÍPOJKA NN pro RS
ZRUŠENÝ VTL PLYNOVOD DN 150
VTL REGULAČNÍ STANICE - CIZÍ SUBJEKT

Je proto nutné činnosti v této lokalitě řešit dle zákona č. 458/2000 Sb., TPG 702 04, TPG 605 02 a ČSN EN 1594.

Ochranné pásmo VTL plynovodu je 4 m na obě strany od potrubí
Ochranné pásmo technologických objektů (RS) je 4 m od půdorysu objektu na každou stranu
Ochranné pásmo podzemního kabelového vedení do napětí 110 kV včetně a vedení řídicí a zabezpečovací techniky je 1 m na obě strany od krajního kabelu
Bezpečnostní pásmo VTL plynovodu DN 100 je 15 m na obě strany od potrubí
Bezpečnostní pásmo technologických objektů (RS) od 4 do 40 barů včetně je 10 m od půdorysu objektu na každou stranu

Dle předložené projektové dokumentace bude údržba a oprava koryta Kunčinského potoka prováděna mimo bezpečnostní pásmo VTL plynovodu DN 100 a VTL RS. V rámci údržby a opravy koryta Kunčinského potoka nebudou VTL plynovod DN 100 a VTL RS dotčeny.

REGULAČNÍ STANICE:

V zájmovém území se nachází technologický objekt vysokotlaké regulační stanice plynu (dále jen RS) Moravská Třebová I - Pod strání v majetku GasNet, s.r.o..

UPOZORŇUJEME, že kabelová přípojka NN nesmí být poškozena z důvodu ohrožení provozu RS. Zásobování plynárenských zařízení el. energií lze považovat za činnost ve veřejném zájmu, neboť přerušení dodávek do plynárenské soustavy by mělo závažné negativní důsledky. Z tohoto důvodu požadujeme - pokud dojde k poškození el. zařízení související s provozem plynárenského zařízení, je dodavatel - investor povinný neprodleně informovat zaměstnance GasNet Služby, s.r.o. - pohotovostní linka, tel. 1239 (v tomto případě nepřetržitá dodávka el. energie je nezbytná pro provoz RS).

- v ochranném pásmu RS, stejně tak na příjezdové cestě neumísťovat žádné další stavby (stavební buňky, maríngotky, atd.), neparkovat automobily a stavební mechanizmy;
- neskladovat žádný stavební materiál a omezit činnost na nejnutnější dobu (pohyb osob, stavební mechanizace atd.);
- po celou dobu stavby umožnit pracovníkům GasNet Služby, s.r.o. (obsluha RS) bezproblémový a bezpečný příjezd a přístup k RS (viz. TPG 605 02);
- stavební činnosti, popř. mechanizací při stavbě, nepoškodit příjezdovou komunikaci k RS, oplocení a nenarušit jejich statiku. Po ukončení stavby v oblasti požadujeme uvést stávající okolní terén a zejména místní komunikaci do původního stavu tak, aby byl zachován bezpečný, bezproblémový příjezd a přístup k tomuto vyhrazenému plynovému zařízení;
- během stavby i po jejím dokončení dodržovat příslušná omezení požárně bezpečnostního pásma - zákaz kouření a manipulaci s otevřeným ohněm do vzdálenosti 10 m od objektu RS na každou stranu;
- pokud dojde během stavby k poškození zařízení v majetku GasNet, s.r.o. je dodavatel-investor povinen neprodleně informovat zaměstnance GasNet Služby, s.r.o. – odbor dispečinku - pohotovostní linka (tel. 1239);

UPOZORŇUJEME, že se v zájmovém území nachází NEPROVOZOVANÝ VTL PLYNOVOD DN 150. Plynovod je odstavený odprovozované části VTL plynovodní sítě, a proto ho nelze vytyčit dle předepsaného postupu. Při provádění prací ve vyznačeném prostoru požadujeme dbát zvýšené opatrnosti, protože při mechanickém poškození plynovodu je možnost vzniku výbušné směsi. Pracovníci provádějící stavební práce musí být s touto skutečností prokazatelně seznámeni. V případě směrové nebo výškové kolize lze provést vyříznutí části tohoto plynovodu na náklady investora.



Vyřízení smí provést pouze organizace certifikovaná pro práce na plynárenských zařízeních dle TPG 923 01. Seznam společností je dostupný na <http://www.gasinfo.cz/certifikace/RegCertOrg.aspx> (požadovaný rozsah min.S4, S5) nebo společnost GasNet Služby, s.r.o..

Za správnost a úplnost dokumentace předložené s žádostí včetně jejího souladu s platnými předpisy plně zodpovídá její zpracovatel. Stanovisko nenahrazuje případná další stanoviska k jiným částem stavby.

V případě další korespondence nebo jednání (např. změna stavby) uvádějte naši značku - 5002443752 a datum tohoto stanoviska. Kontakty jsou k dispozici na <https://www.gasnet.cz/cs/kontaktni-system/>.

A handwritten signature in blue ink, appearing to read 'Strnadová'.


GasNet, s.r.o.
zastoupená společností GasNet Služby, s.r.o., IČ 27935311
Eva Strnadová
Technik externích požadavků-Čechy
Oddělení zpracování ext. požadavků-Čechy
EVA.STRNADOVA@GASNET.CZ




Zažádejte o vytyčení

Přílohy: Orientační zakres plynárenského zařízení, Detailní zakres plynárenského zařízení, Detailní zakres plynárenského zařízení, Detailní zakres plynárenského zařízení, Detailní zakres plynárenského zařízení

Provozovatel DS: GasNet, s.r.o.; Stavebník: Povodí Moravy, s.p., Dřevařská 932/11, 60200 Brno. K.ú.: Moravská Třebová.

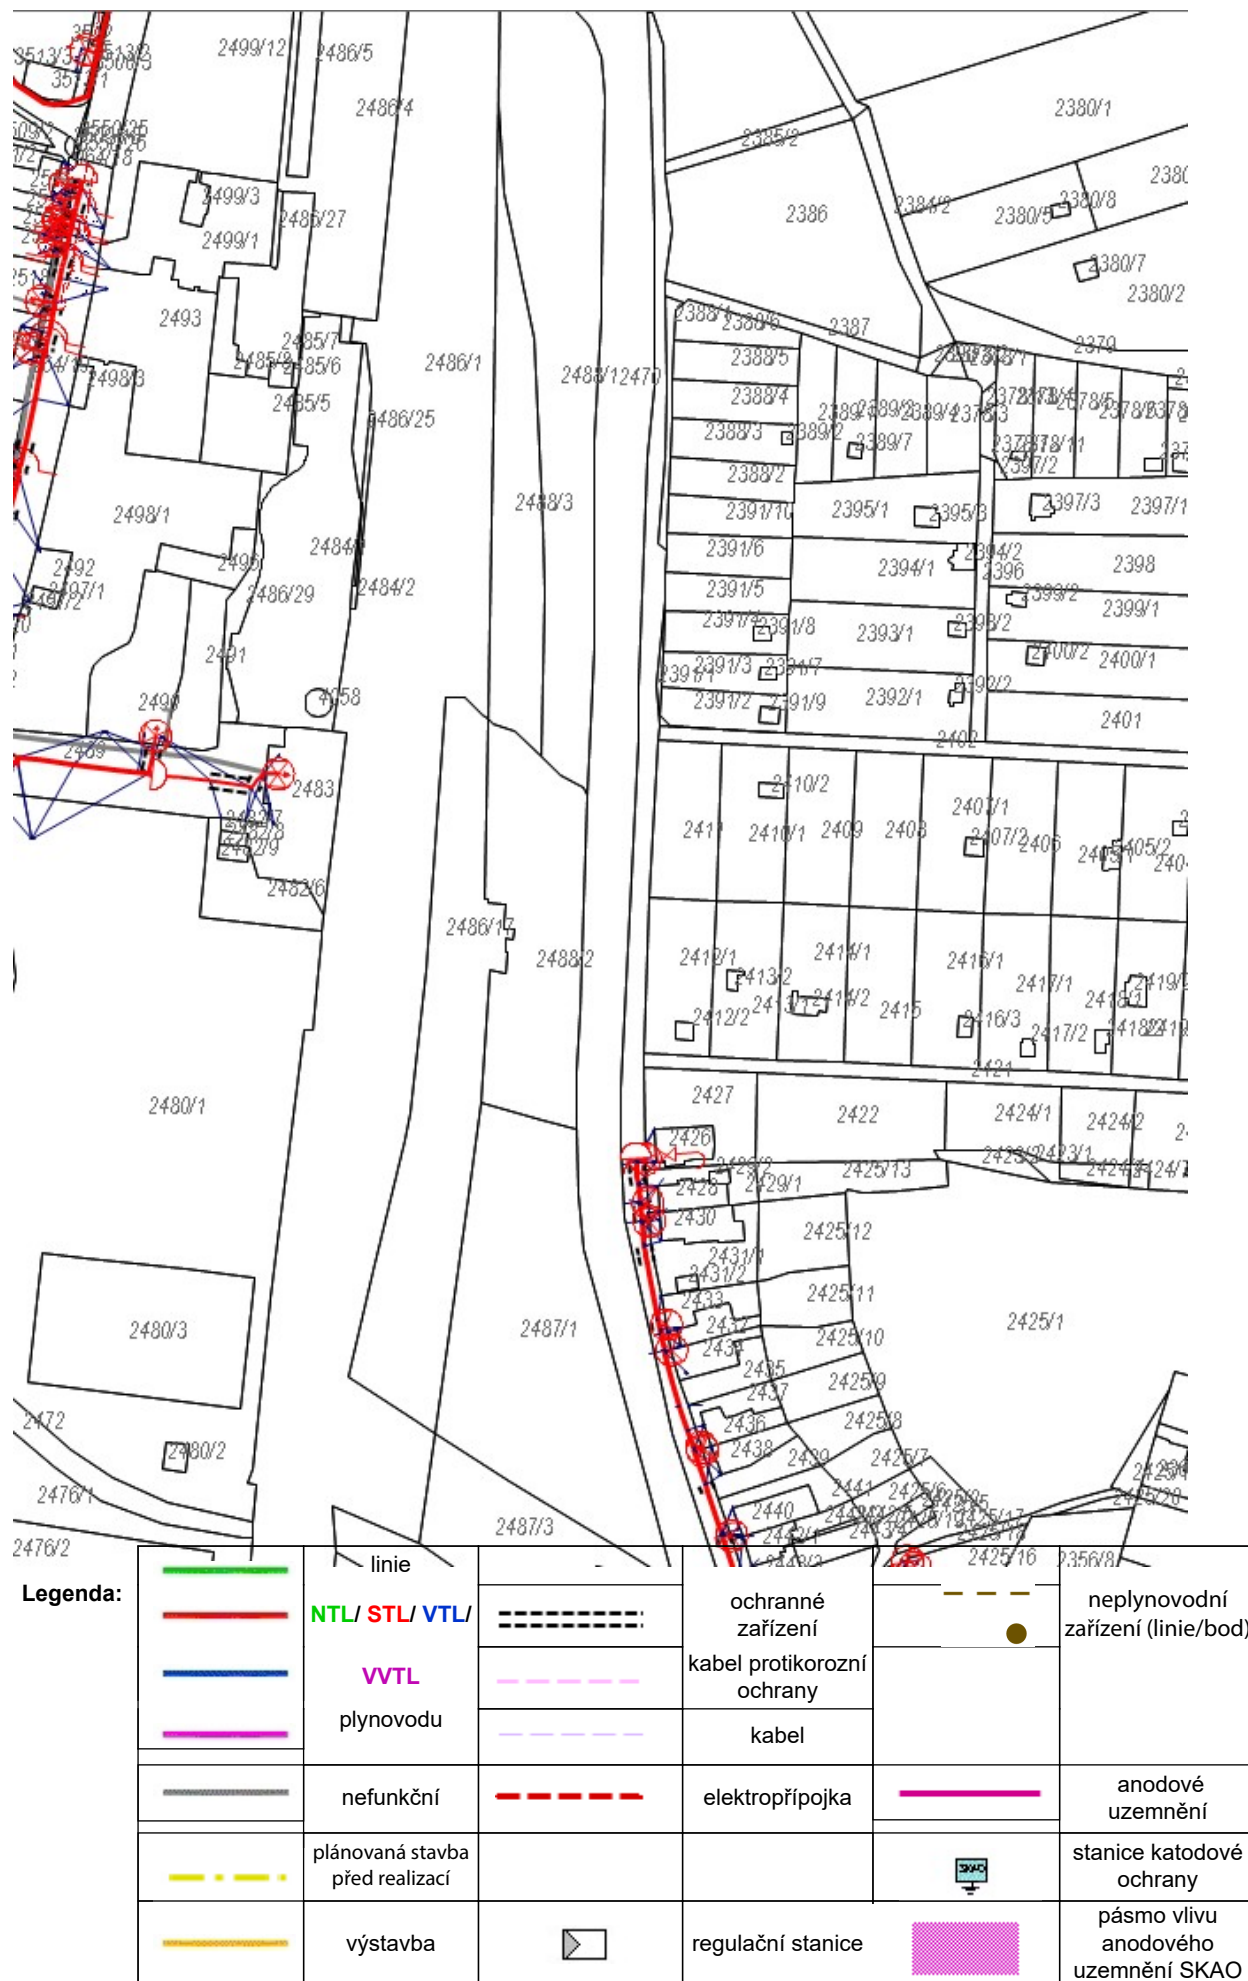


Provozovatel DS: GasNet, s.r.o.; Stavebník: Povodí Moravy, s.p., Dřevařská 932/11, 60200 Brno. K.ú.: Moravská Třebová.

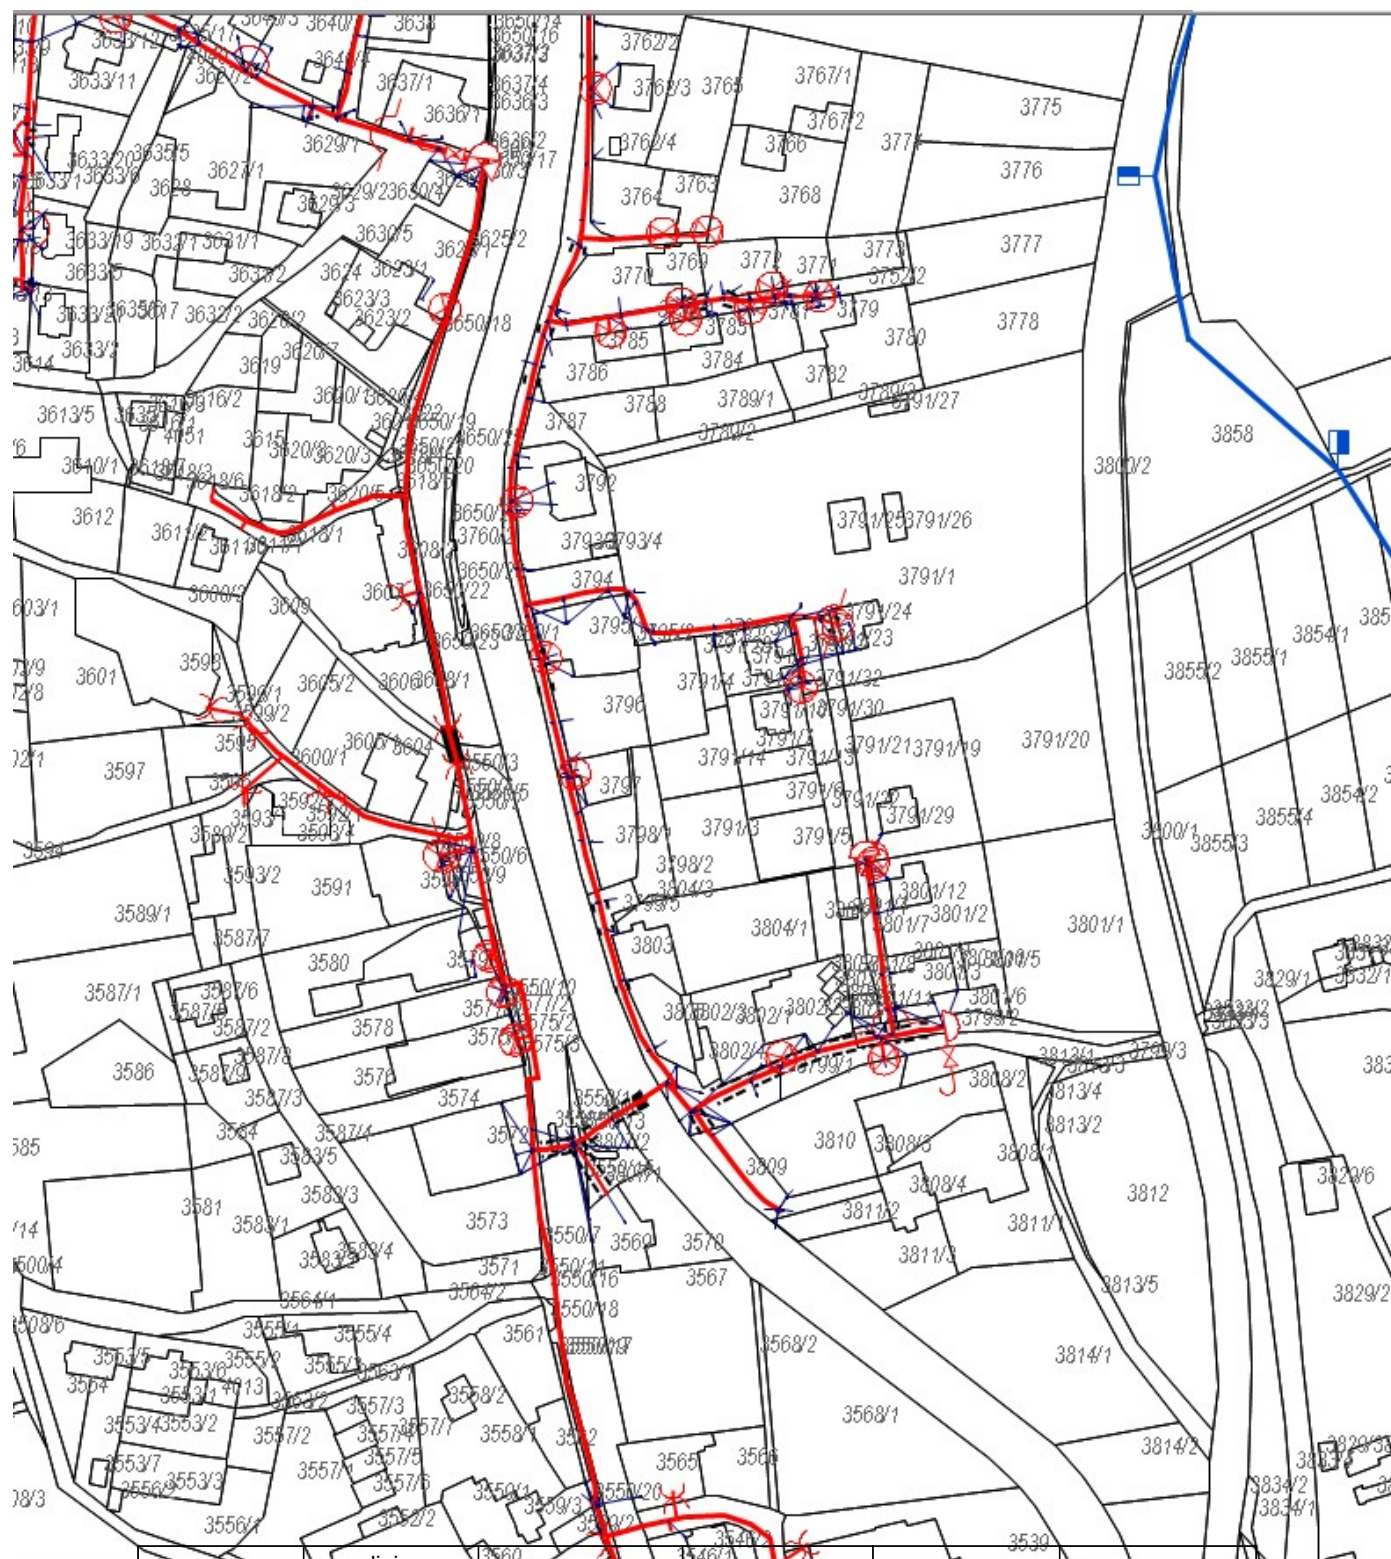

Legenda:


	linie		ochranné zařízení		neplynovodní zařízení (linie/bod)
	NTL/ STL/ VTL/		kabel protikoroziční ochrany		
	VT		kabel		
	VVTL				
	plynovodu				
	nefunkční		elektropřipojka		anodové uzemnění
	plánovaná stavba před realizací				stanice katodové ochrany
	výstavba		regulační stanice		pásmo vlivu anodového uzemnění SKAO

Provozovatel DS: GasNet, s.r.o.; Stavebník: Povodí Moravy, s.p., Dřevařská 932/11, 60200 Brno. K.ú.: Moravská Třebová.

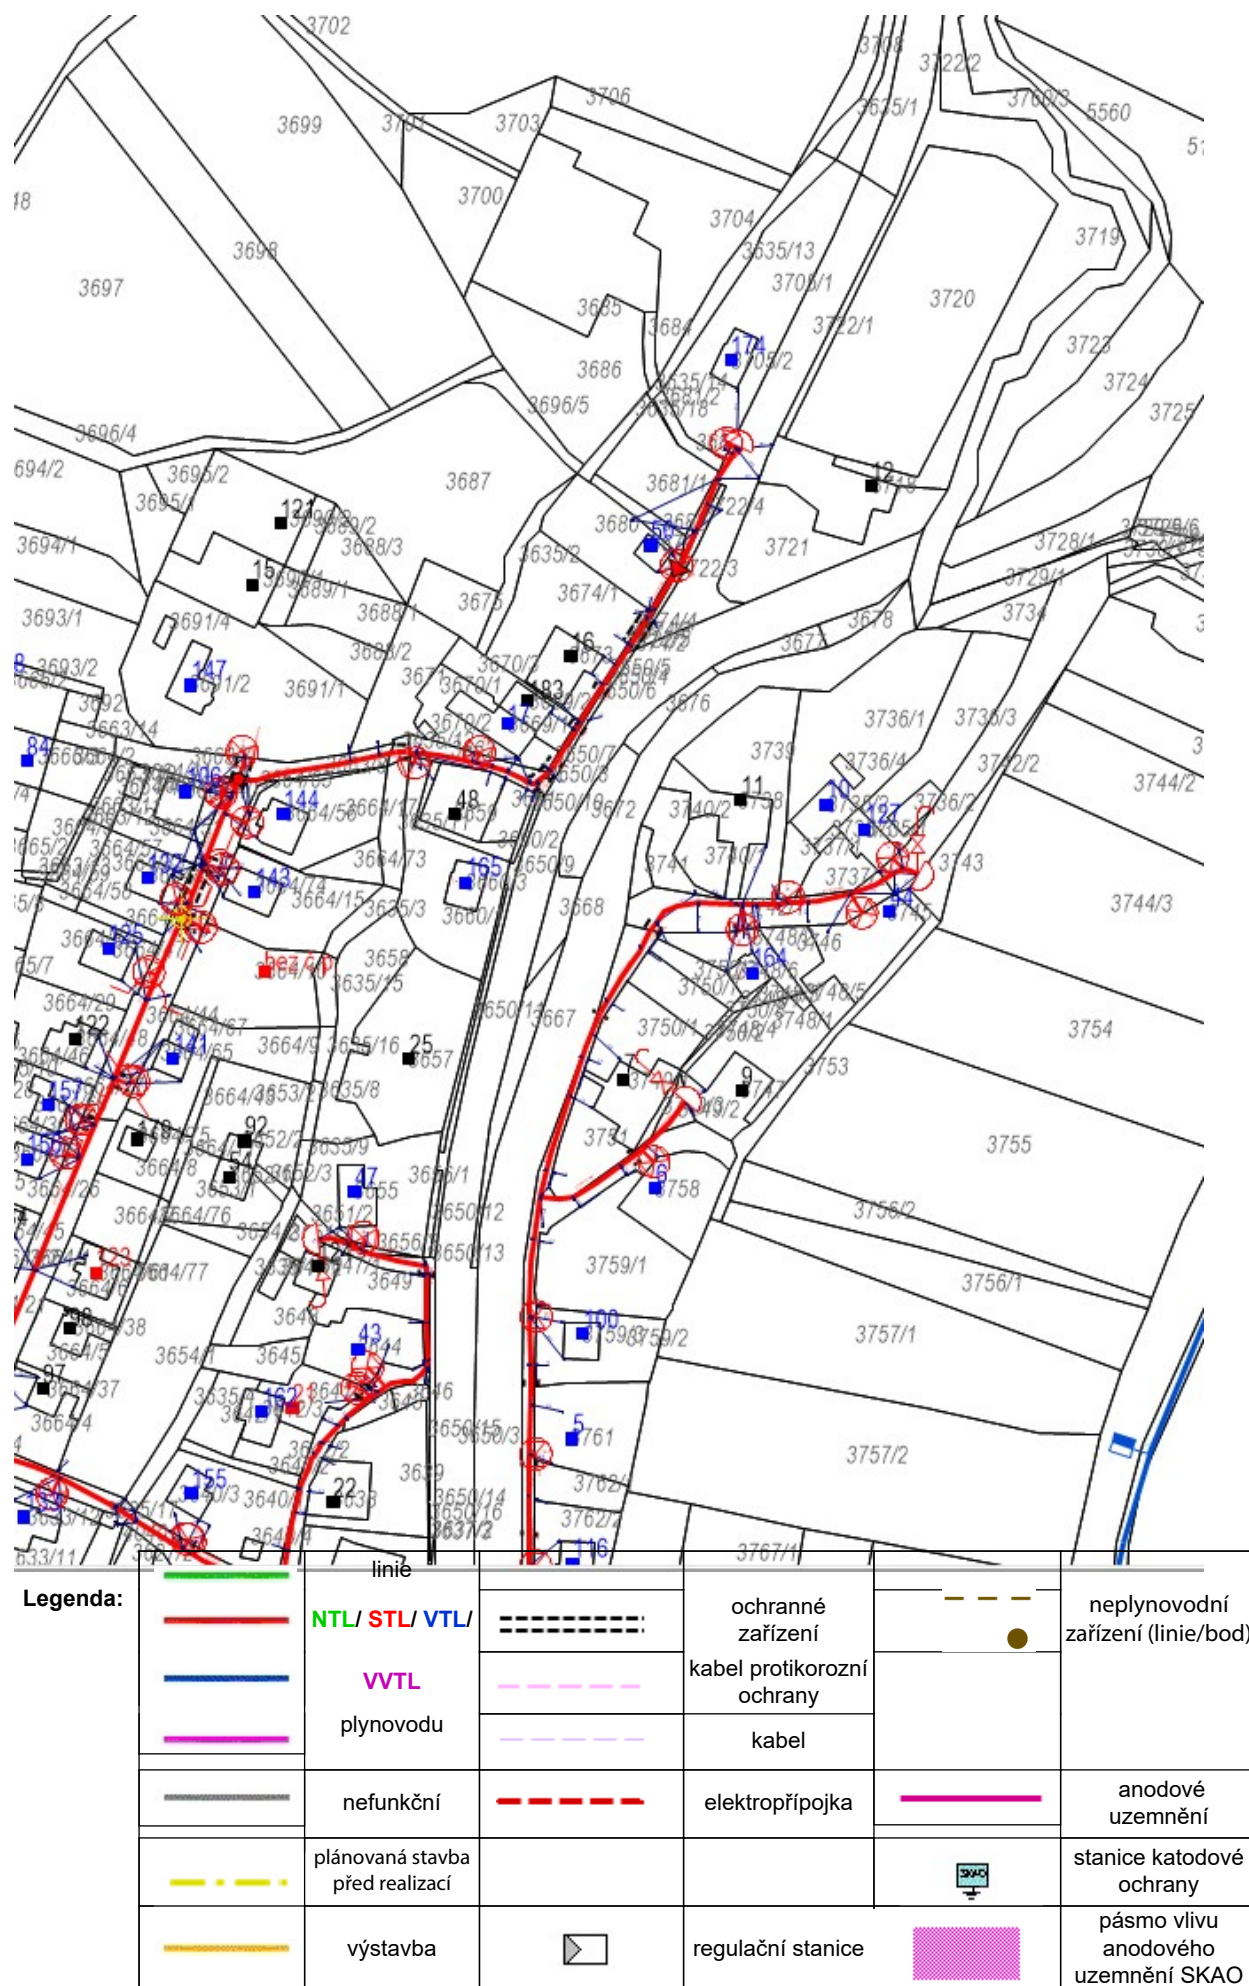

Příloha: Orientační zakres plynárenského zařízení. Tato příloha je nedílnou součástí stanoviska č. 5002443752 ze dne 08.09.2021.



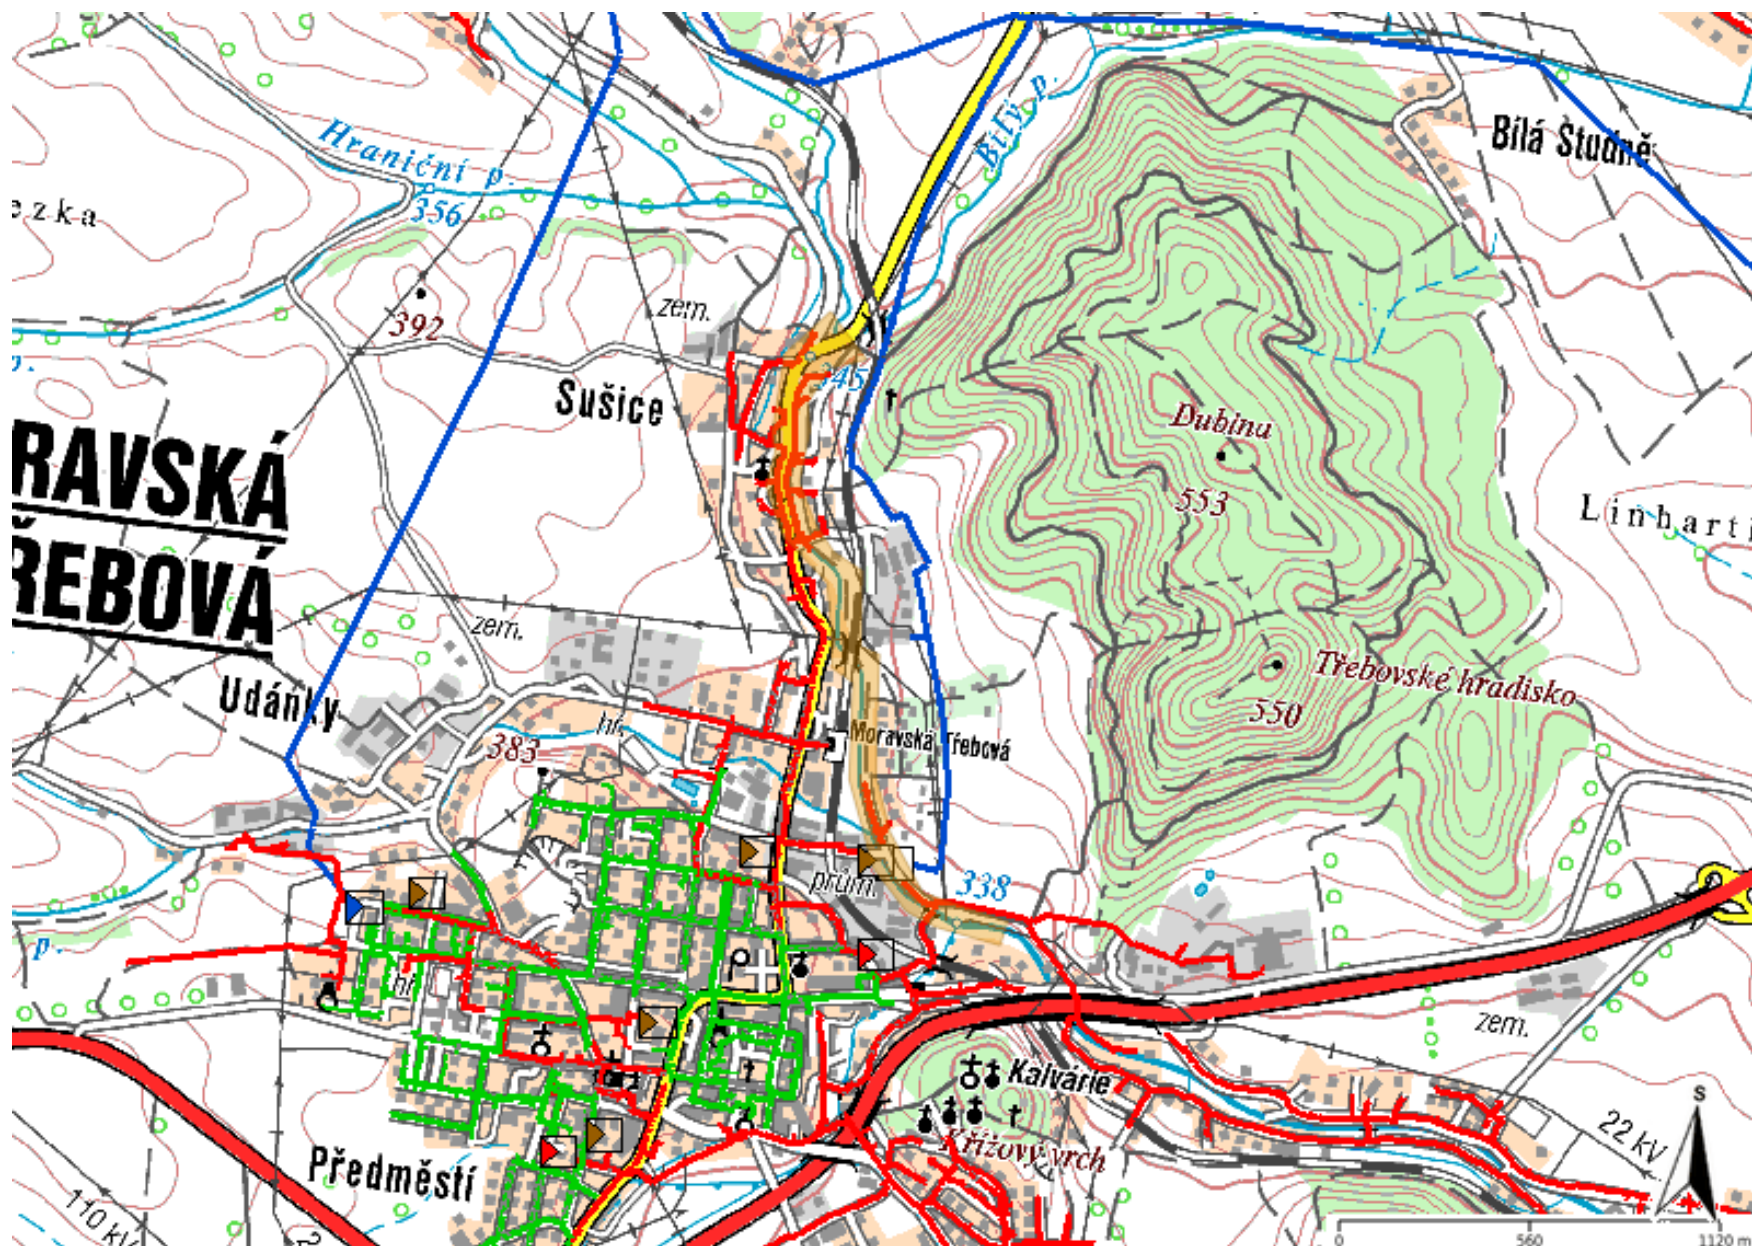




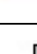
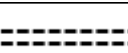







Provozovatel DS: GasNet, s.r.o.; Stavebník: Povodí Moravy, s.p., Dřevařská 932/11, 60200 Brno. K.ú.: Moravská Třebová.



Legenda:


linie plynovodu	
NTL	
STL	
VTL	
VTLL	
nefunkční	
plánovaná stavba před realizací	
ve výstavbě, neuvedeno do provozu	
regulační stanice	
ochranné zařízení	
kabel	
elektropřípojka	
kabel protikorozi ochrany	
anodové uzemnění	
stanice katodové ochrany	
pásmo vlivu anodového uzemnění SKAO	
neplynovodní zařízení (linie/ bod)	

Legenda:

	linie plynovodu NTL
	STL
	VTL
	VVTL
	nefunkční
	plánovaná stavba před realizací
	ve výstavbě, neuveďeno do provozu
	regulační stanice
	ochranné zařízení
	kabel
	elektropřípojka
	kabel protikoroziční ochrany
	anodové uzemnění
	stanice katodové ochrany
	pásmo vlivu anodového uzemnění SKAO
	neplynovodní zařízení (linie/ bod)


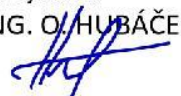
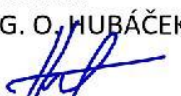
Příloha: Detailní zákres plynárenského zařízení. Tato příloha je nedílnou součástí stanoviska č. 5002443752 ze dne 08.09.2021.

Provozovatel DS: GasNet, s.r.o.; Stavebník: Povodí Moravy, s.p., Dřevařská 932/11, 60200 Brno. K.ú.: Moravská Třebová.

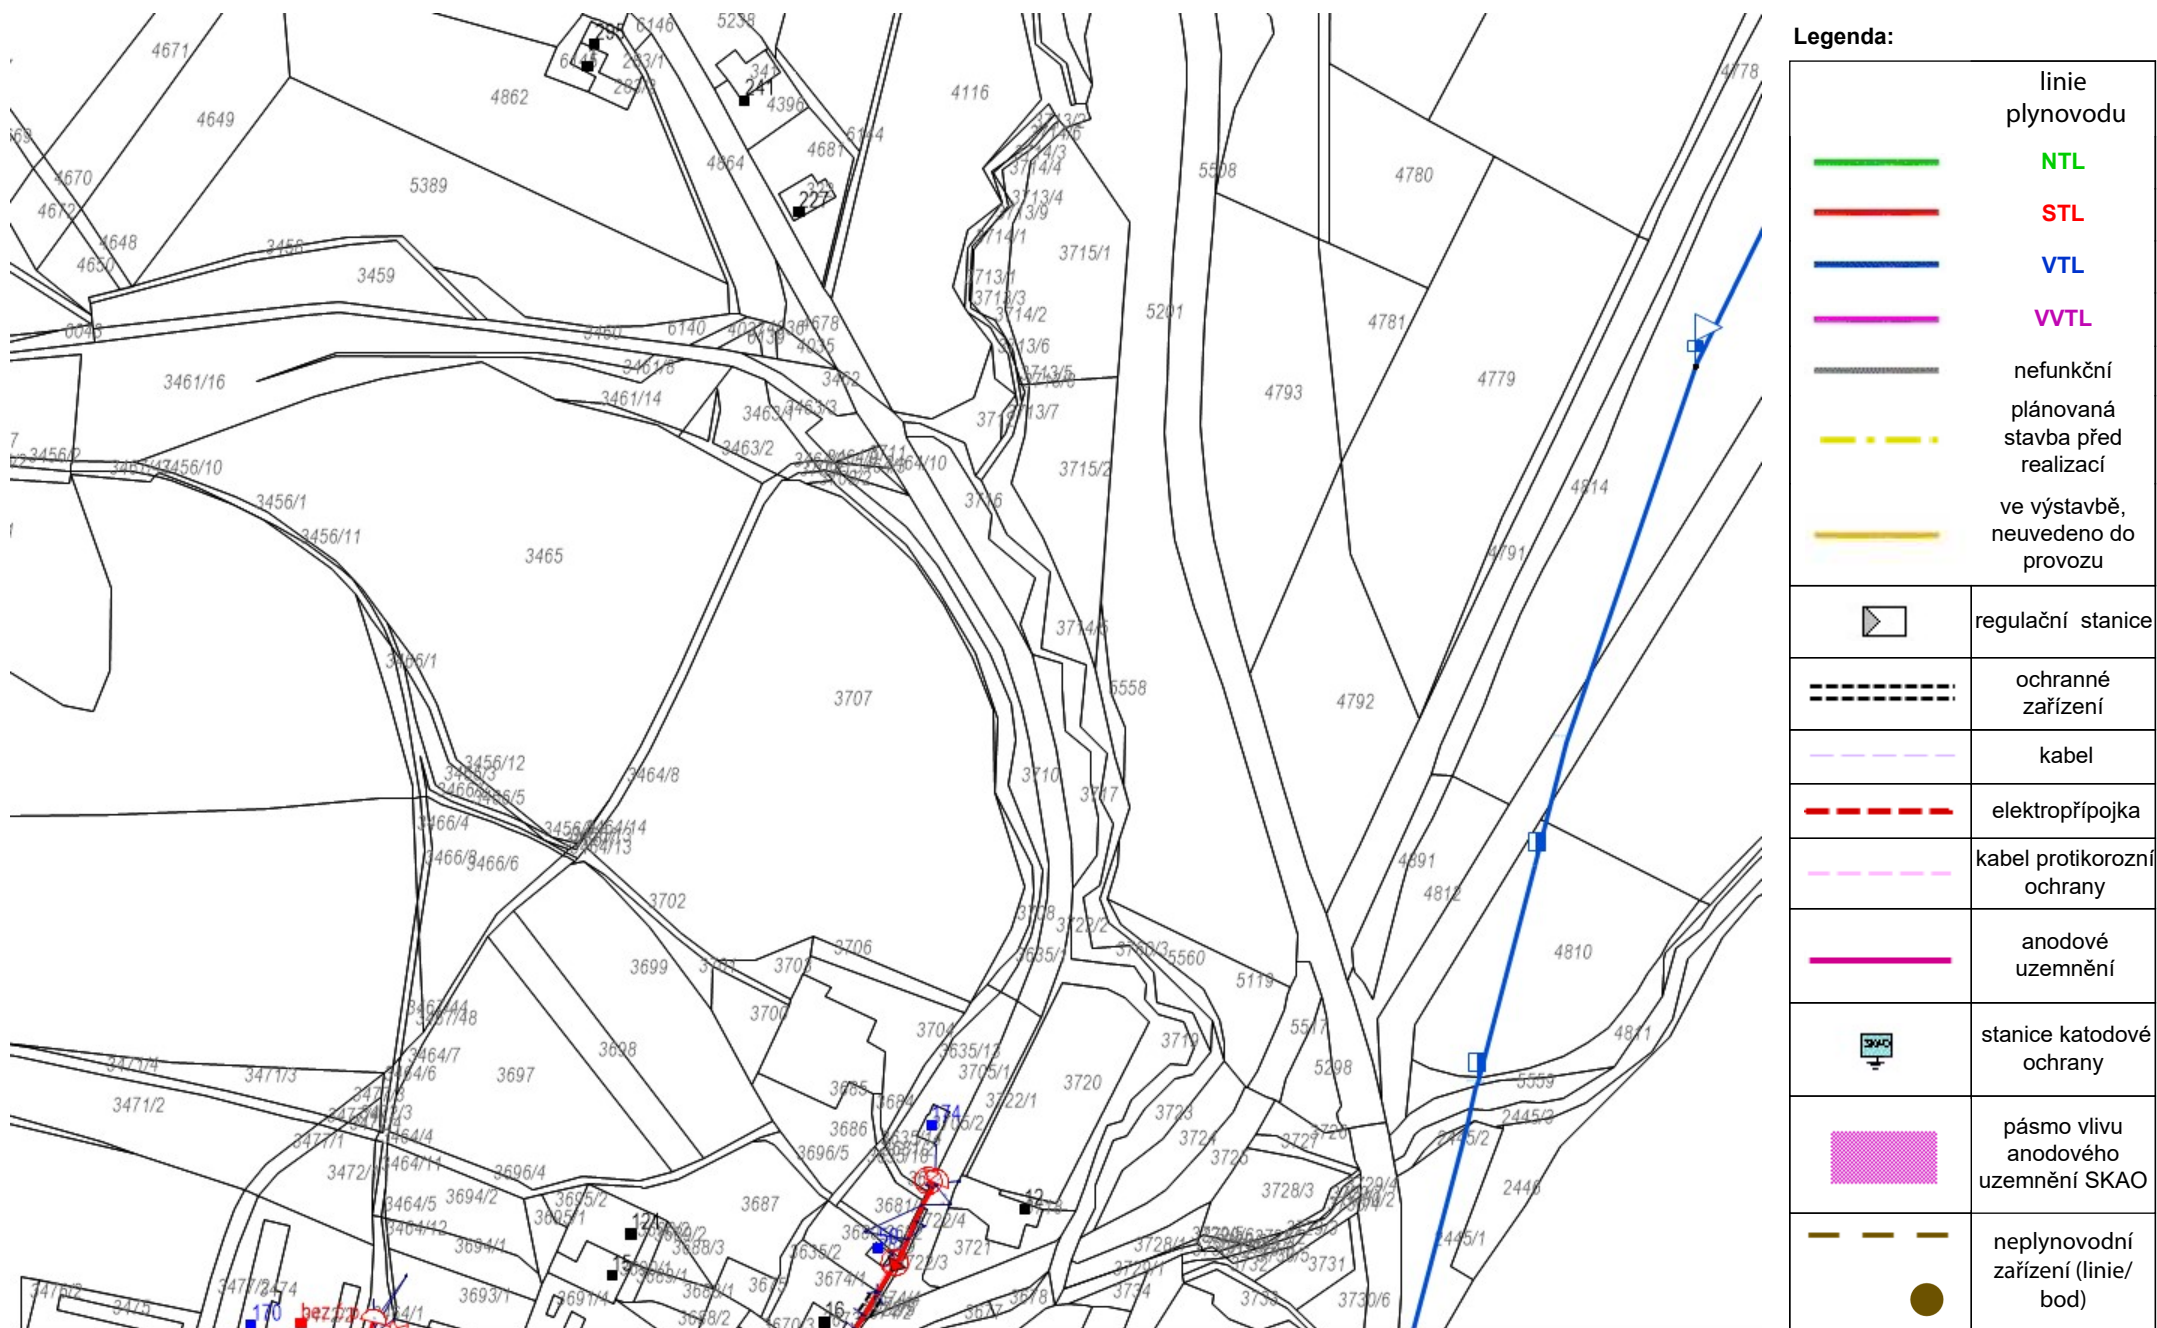



Provozovatel DS: GasNet, s.r.o.; Stavebník: Povodí Moravy, s.p., Dřevařská 932/11, 60200 Brno. K.ú.: Moravská Třebová.




 VODOHOSPODÁŘSKÝ ROZVOJ A VÝSTAVBA a.s. Nábřeží 4 150 56 Praha 5 DIVIZE 06		VÝŠKOPISNÝ SYSTÉM: BpV POLOHOPISNÝ SYSTÉM: S-JTSK Verze			
Navrhl ING. D. KOMENDOVÁ 		Odp. projektant ING. O. HUBÁČEK 		Techn. kontrola ING. O. HUBÁČEK 	
Kraj Pardubický		Obec Moravská Třebová		Paré	
Investor Povodí Moravy, s.p.		K.ú. Moravská Třebová		Soubor C.1_Situace_sirsich_vztahu	
Kunčický potok, Moravská Třebová - nánosy, oprava koryta				Formát A4	
C. Situační výkresy				Datum 8/2021	
Situace širších vztahů				Stupeň DSP/DPS	
				Zakázka 4973/006	
				Měřítko 1:50 000	
				Č. výkresu C.1	

Provozovatel DS: GasNet, s.r.o.; Stavebník: Povodí Moravy, s.p. , Dřevařská 932/11 , 60200 Brno. K.ú.: Moravská Třebová.

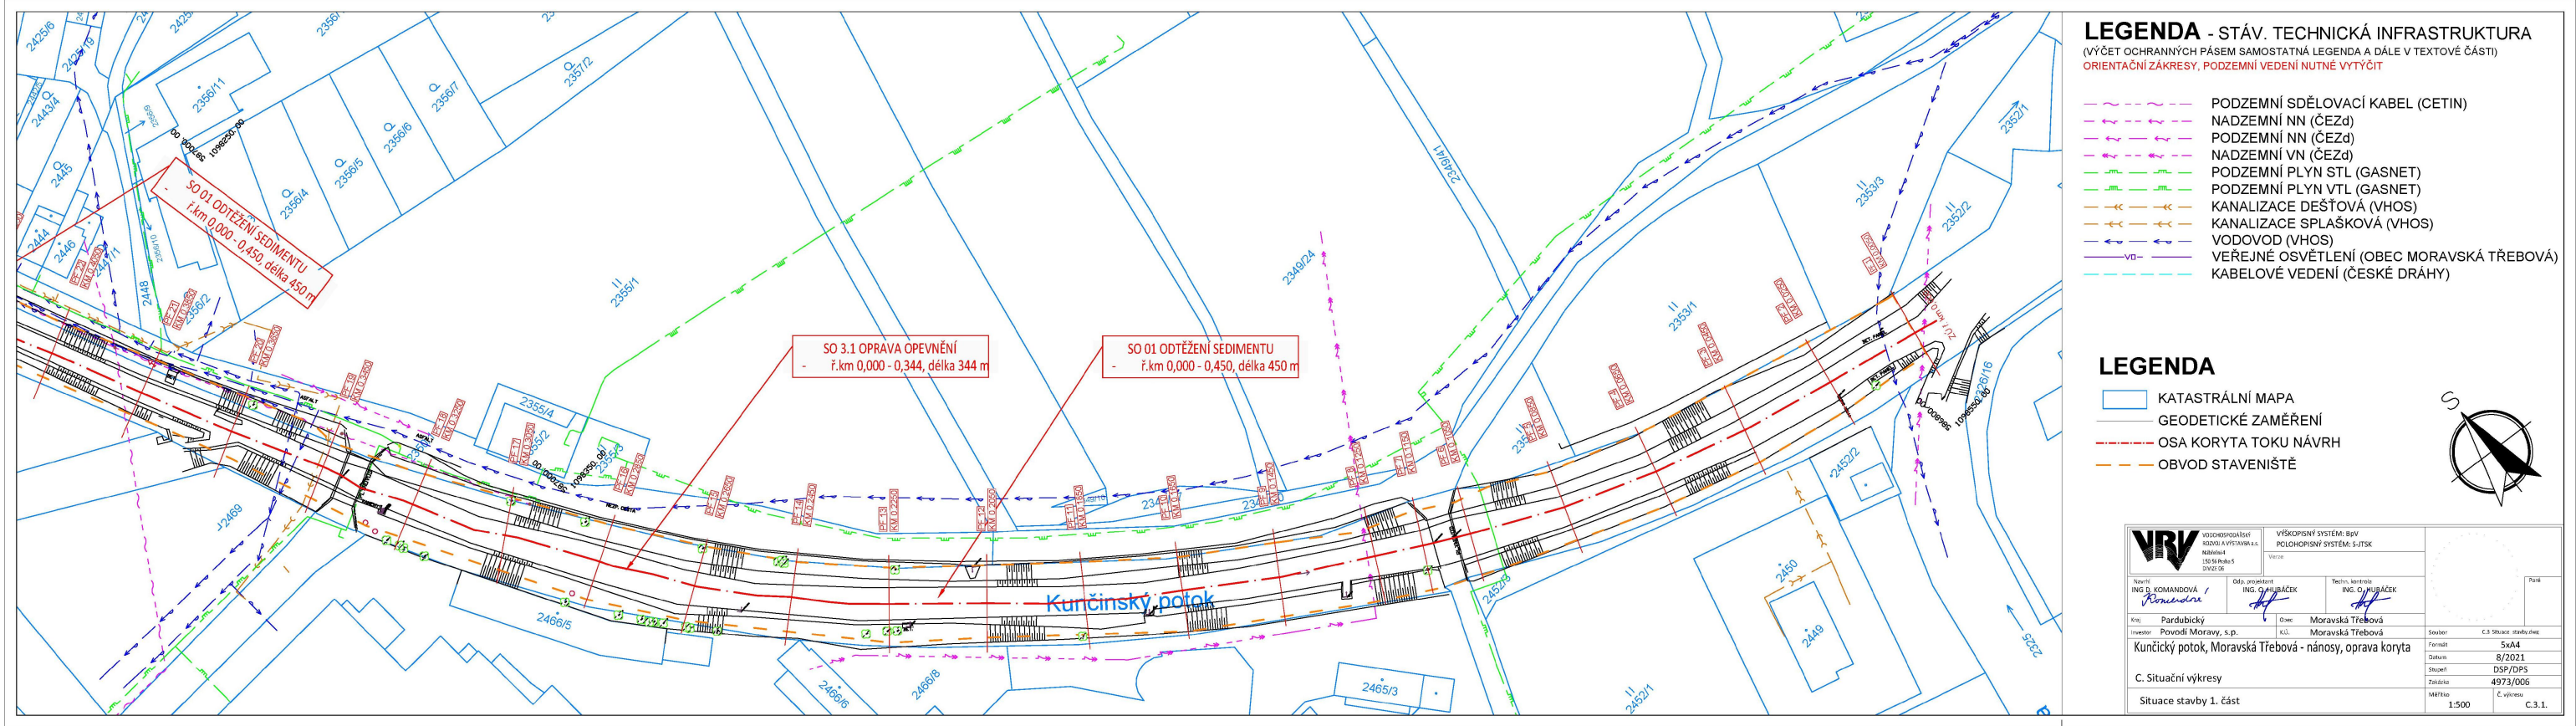


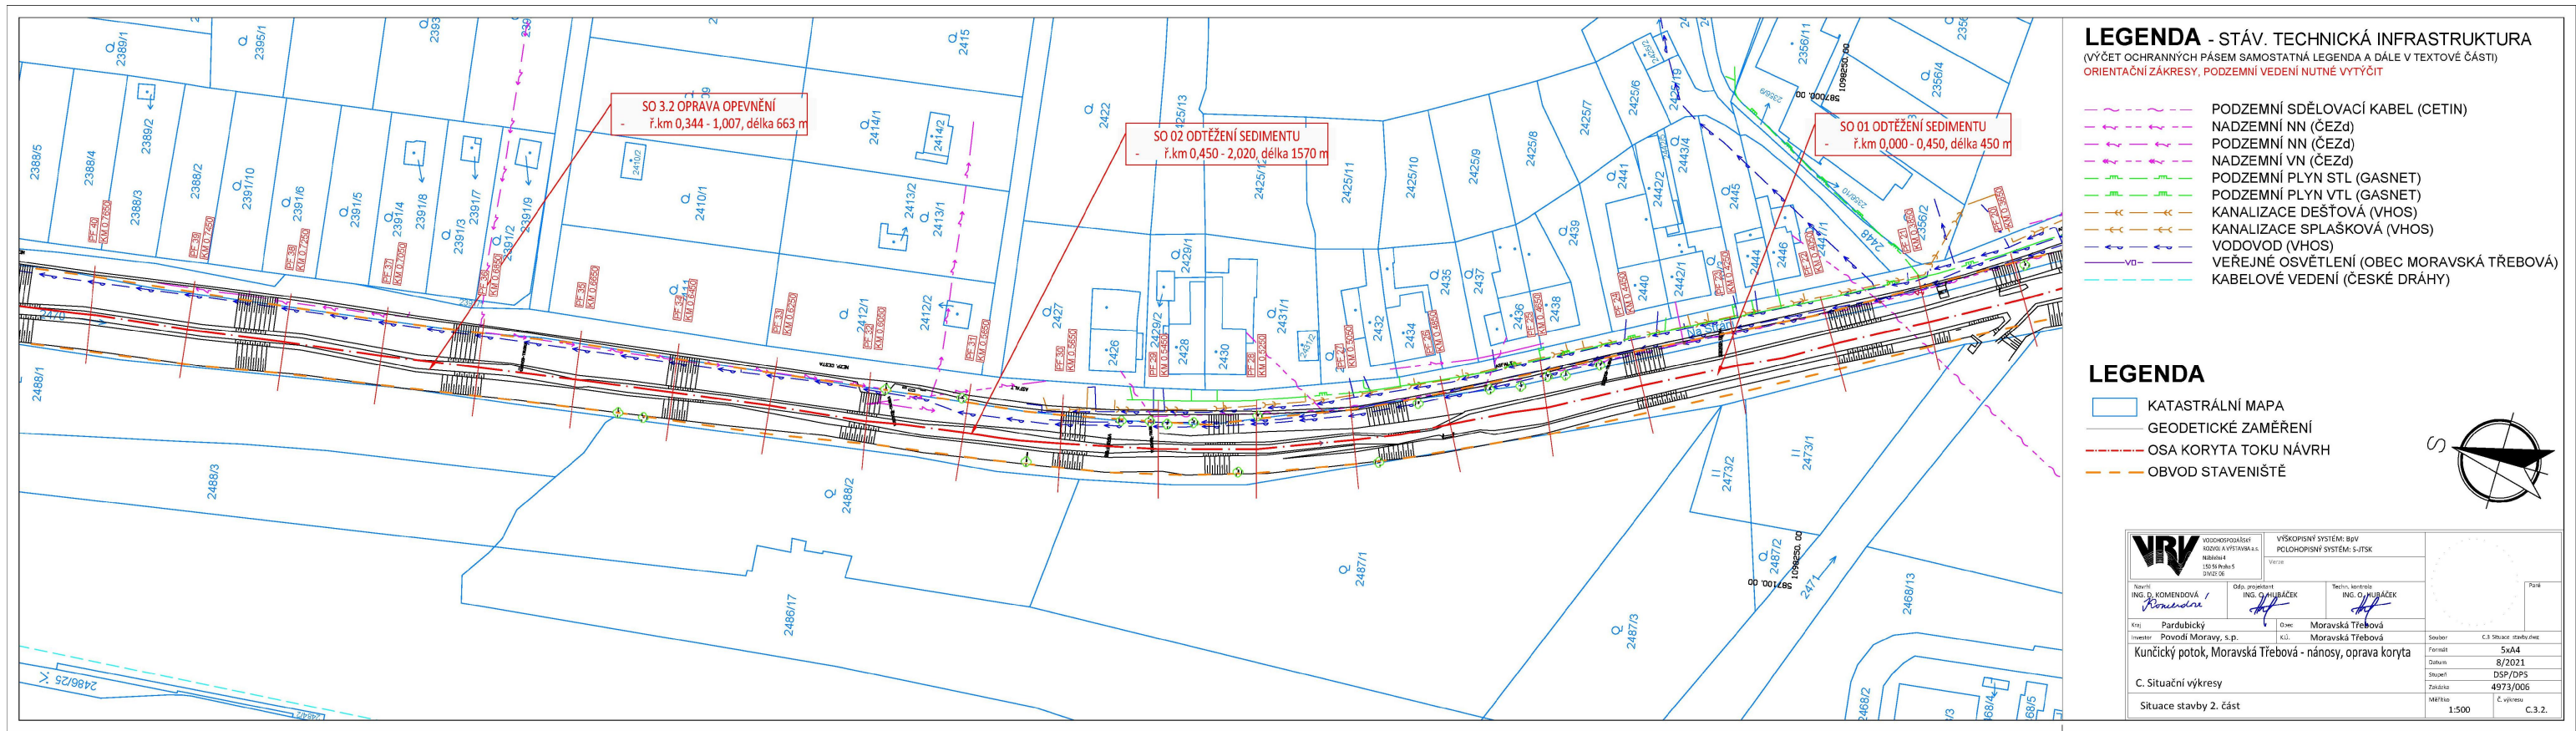

Provozovatel DS: GasNet, s.r.o.; Stavebník: Povodí Moravy, s.p. , Dřevařská 932/11 , 60200 Brno. K.ú.: Moravská Třebová.

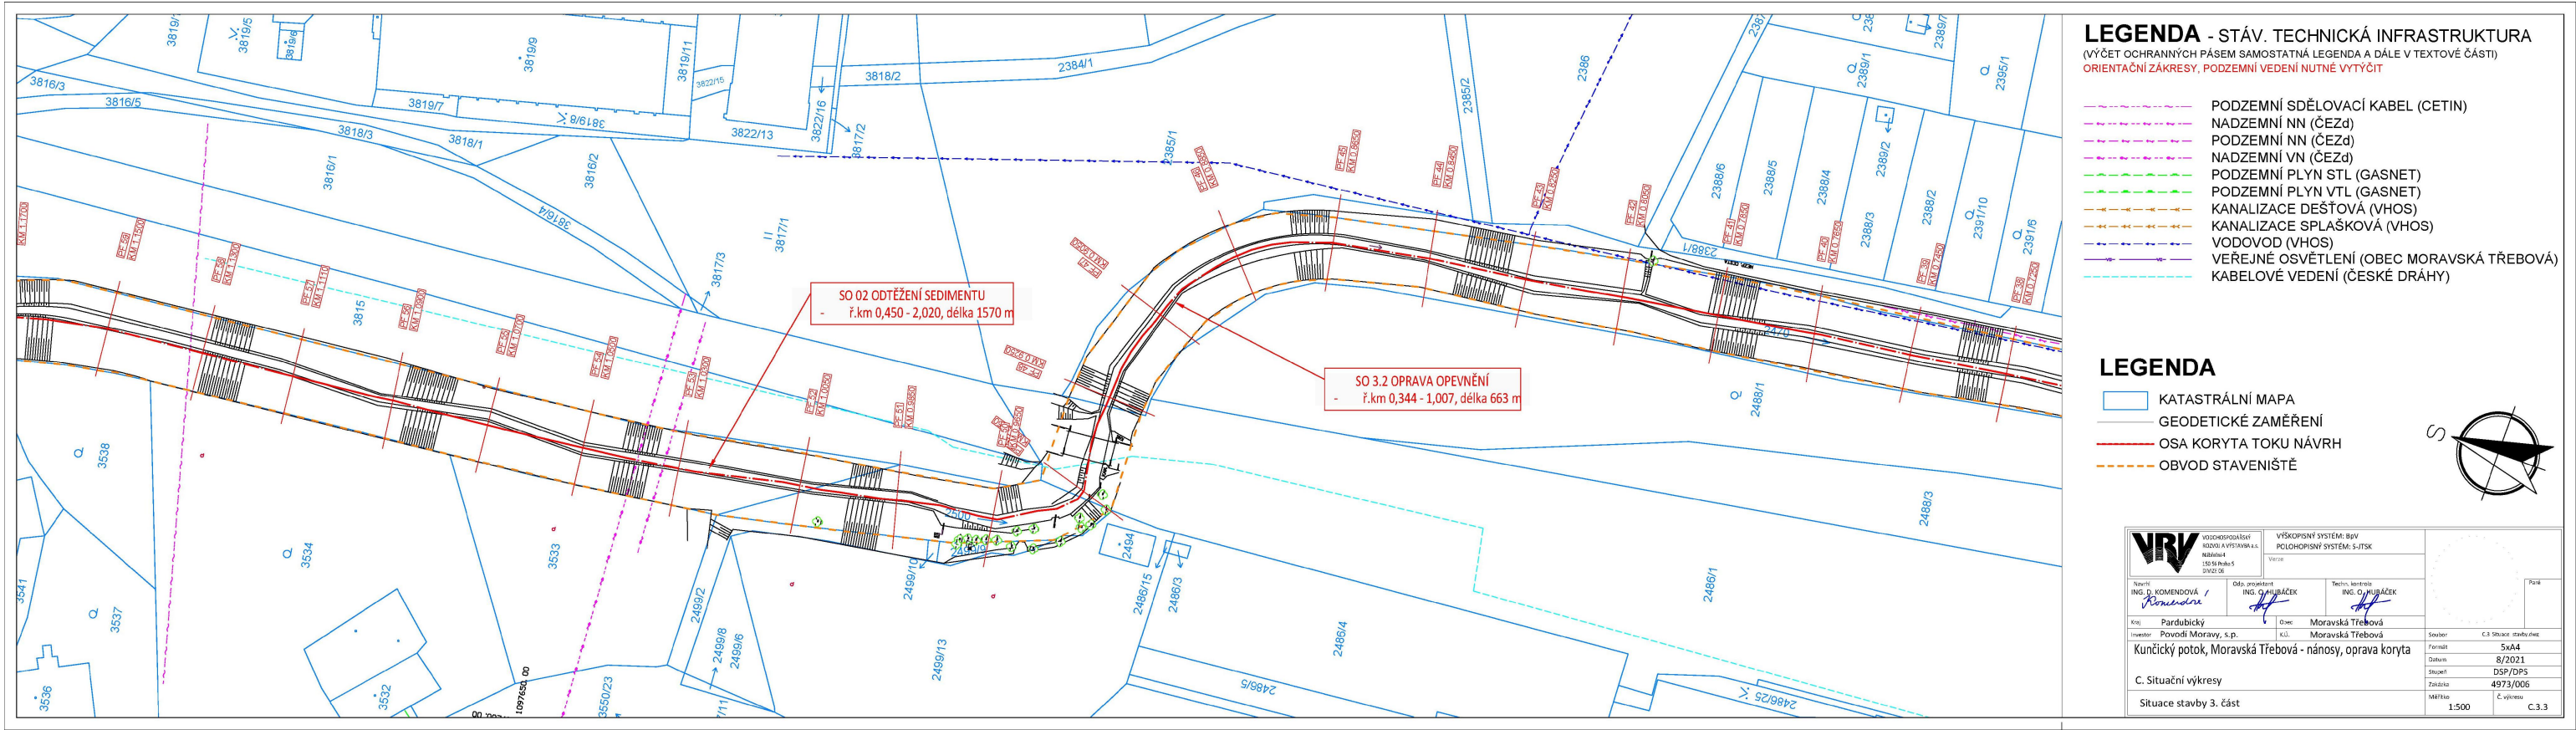

Provozovatel DS: GasNet, s.r.o.; Stavebník: Povodí Moravy, s.p. , Dřevařská 932/11 , 60200 Brno. K.ú.: Moravská Třebová.

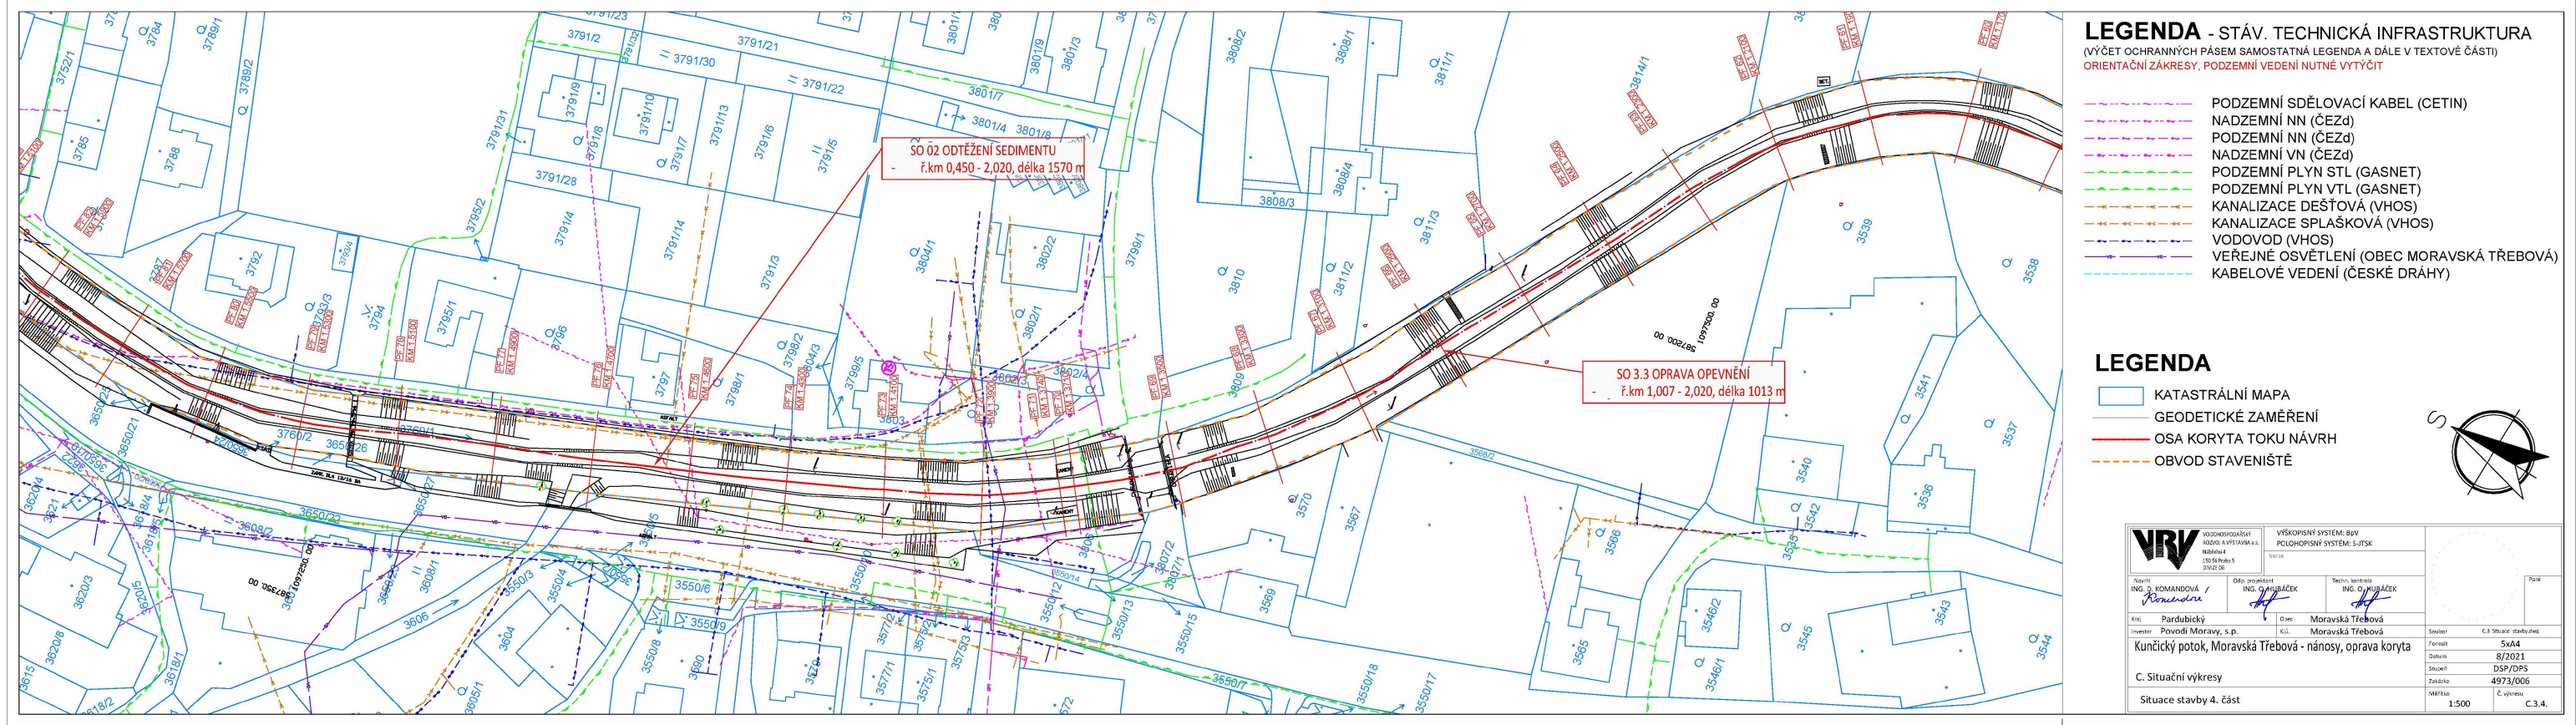

Provozovatel DS: GasNet, s.r.o.; Stavebník: Povodí Moravy, s.p. , Dřevařská 932/11 , 60200 Brno. K.ú.: Moravská Třebová.

