


ŘEZ A-A - úprava

M 1:50

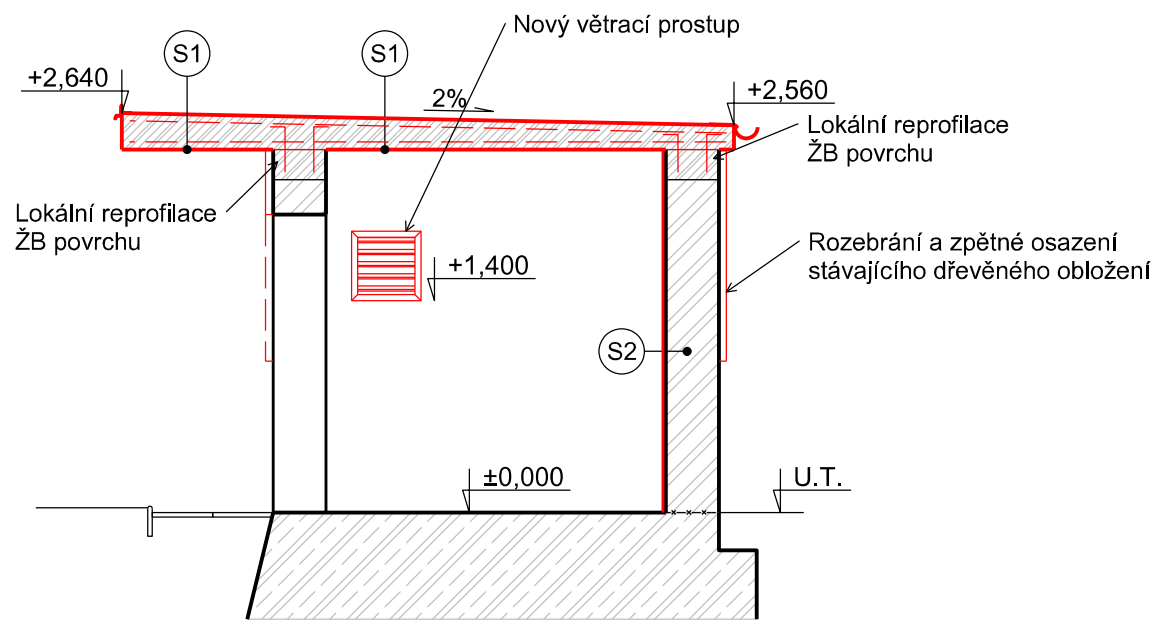

- S1

Modifikovaný asfaltový pás horní - např. ELASTEK 40 Special Dekor

Modifikovaný asfaltový pás spodní - např. ELASTEK 40 Special Primer

Asfaltová penetrace - např. DEKPRIMER - spotřeba 0,3 - 0,4 kg/m2

Monolitická ŽB deska - horní povrch ve spádu 2%

Základní nátěr - např. BAUMIT Premium Primer

Tenkvrstvá omítka - např. BAUMIT NanoporTop

Výmalba - např. Primalex Mykostop
- S2

Výmalba - např. Primalex Mykostop

Štuková omítka - např. BAUMIT PerlaExterior

Jádrová omítka - např. BAUMIT Manu

Přednáštřík - např. BAUMIT Manu

Algicidní/Fungicidní nátěr - např. BAUMIT FungoFluid

Stávající cihelné zdivo

- 1

Nové vstupní dveře 900x1970

- materiál: nerezová ocel 1.4301


- jednokřídlé, dvojité gumové těsnění

- zateplené

- do zárubně vložen topný kabel proti přimrzání

Půdorys

M 1:50

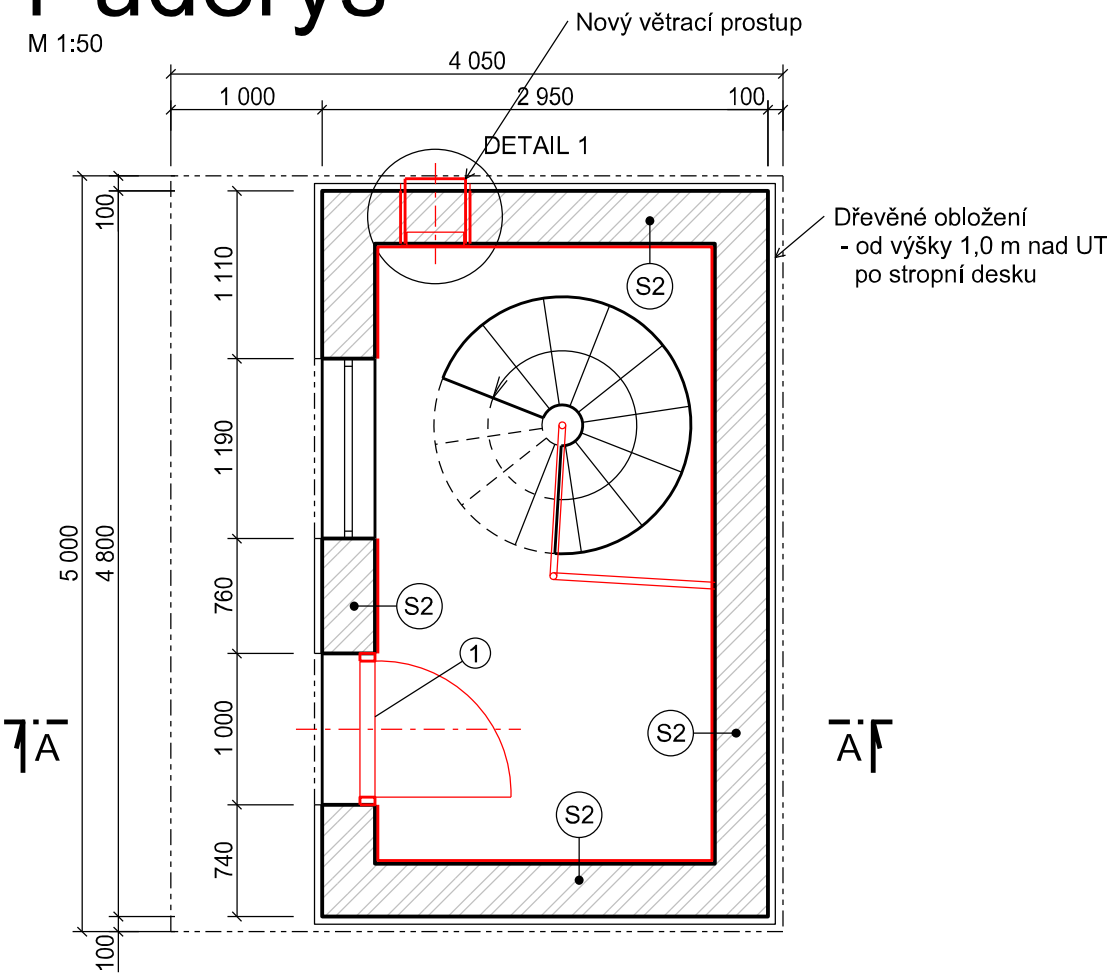

AZ CONSULT, spol. s r.o.

Číslo zakázky.....377/14
Výrobek uvolněn k použití

Datum.....3

VÝŠKOVÝ SYSTÉM: místní
SOUŘADNICOVÝ SYSTÉM: místní

A	20.4.2018	Ing. P. Vít		Ing. M. Komín		Změna rozsahu sanace
Revize:	Datum:	Vypracoval:	Podpis:	Kontroloval:	Podpis:	Poznámka:

Odpov. proj.: Ing. M. Komín		<div><div>AZCONSULT[®]</div><div>spol. s r. o.</div><div>Klíšská 12, 400 01 Ústí nad Labem</div><div>Tel.: 475 201 103, 475 210 177</div><div>Tel/fax.: 475 201 128</div><div>E-mail: azconsult@azconsult.cz</div><div>ČSN EN ISO 9001</div></div>	
Vypracoval: Ing. P. Vít			
Kontroloval: Ing. J. Šíma			
Kraj: Ústecký	Místo: VD Přísečnice		
Objednatel: Povodí Ohře, Bezručova 4219, 430 03 Chomutov			
Akce: VD Přísečnice - sanace betonových konstrukcí v hrázi		Zn. souboru: ...	
		Stupeň: DSP/DPS	Formát: 12 x A4
		Č. zak.: 377/14	Č. paré :
Výkres: Vstupní domek - oprava		Datum: X. 2015	Č. přílohy: D.6.1
		Měřítko: 1 : 50	
DOKUMENTACI LZE UŽÍVAT POUZE VE SMYSLU PŘÍSLUŠNÉ SMLOUVY O DÍLO, KOPÍROVÁNÍ A ROZŠÍŘOVÁNÍ POUZE PO PŘEDCHOZÍM SOUHLASU AZ CONSULT spol. s r.o.			