



Půdorys

M 1:50

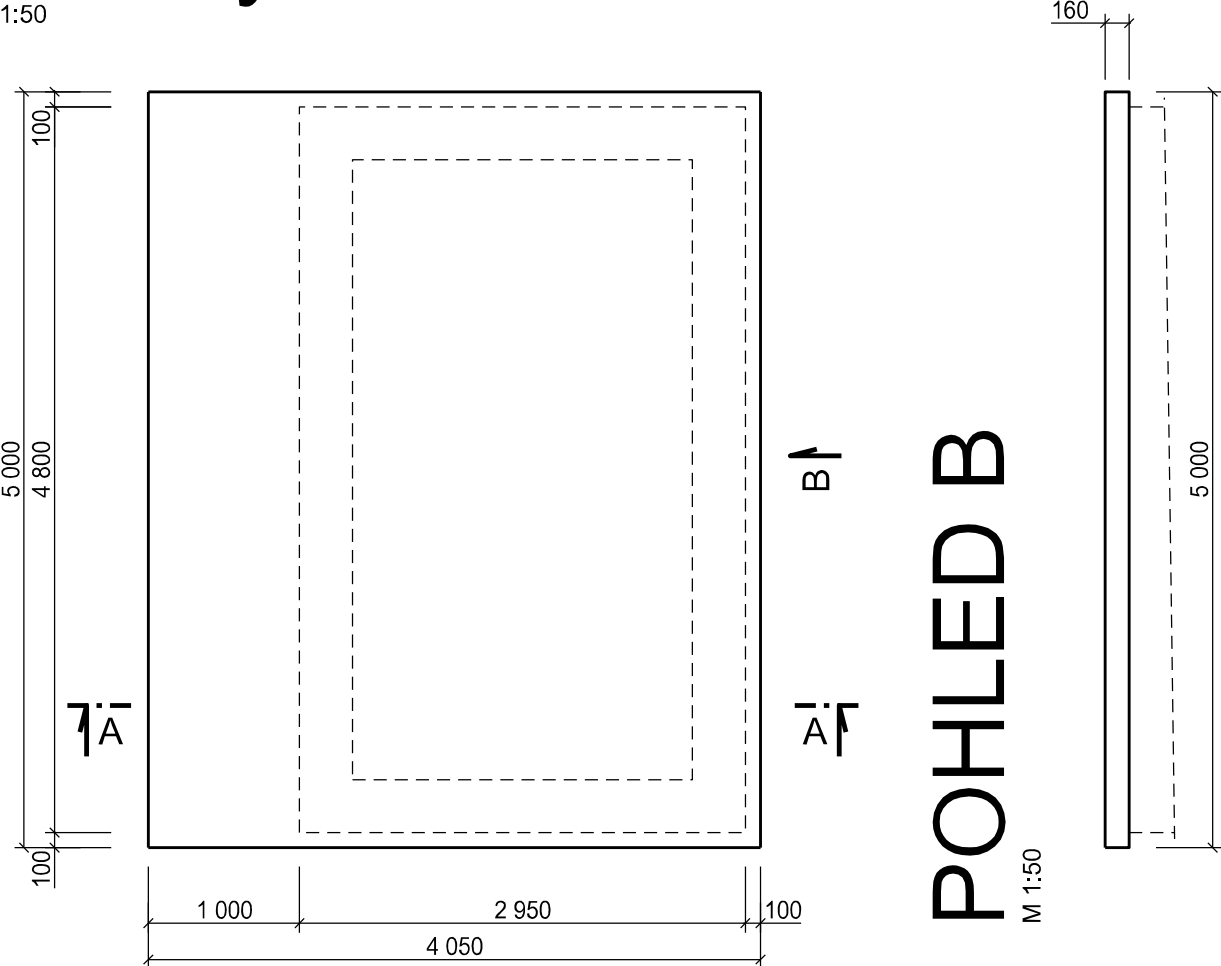

ŘEZ A-A

M 1:50

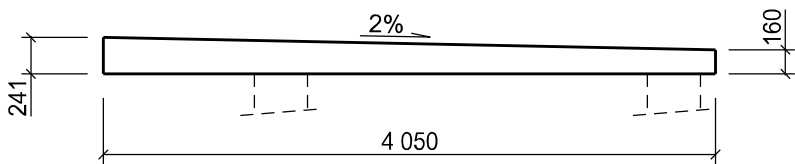

AZ CONSULT, spol. s r.o.

Číslo zakázky.....377/14
Výrobek uvolněn k použití

Datum.....③

VÝŠKOVÝ SYSTÉM: místní
SOUŘADNICOVÝ SYSTÉM: místní

A	20.4.2018	Ing. P. Vít	<i>[Signature]</i>	Ing. M. Komín	<i>[Signature]</i>	Změna rozsahu sanace
Revize:	Datum:	Vypracoval:	Podpis:	Kontroloval:	Podpis:	Poznámka:

Odpov. proj.: Ing. M. Komín <i>[Signature]</i>	<div>AZCONSULT® spol. s r. o. <i>Klíšská 12, 400 01 Ústí nad Labem</i> <i>Tel.: 475 201 103, 475 210 177</i> <i>Tel/fax.: 475 201 128</i> <i>E-mail: azconsult@azconsult.cz</i> <i>ČSN EN ISO 9001</i></div>	
Vypracoval: Ing. P. Vít <i>[Signature]</i>		
Kontroloval: Ing. J. Šíma <i>[Signature]</i>		
Kraj: Ústecký Místo: VD Přísečnice		
Objednatel: Povodí Ohře, Bezručova 4219, 430 03 Chomutov		
Akce: VD Přísečnice - sanace betonových konstrukcí v hrázi	Zn. souboru: ...	
	Stupeň: DSP/DPS	Formát: 12 x A4
	Č. zak.: 377/14	Č. paré :
Výkres: Vstupní domek - výkres tvaru nové desky	Datum: X. 2015	Č. přílohy: D.6.2
	Měřítko: 1 : 50	

DOKUMENTACI LZE UŽÍVAT POUZE VE SMYSLU PŘÍSLUŠNÉ SMLOUVY O DÍLO, KOPÍROVÁNÍ A ROZŠÍŘOVÁNÍ POUZE PO PŘEDCHOZÍM SOUHLASU AZ CONSULT spol. s r.o.