



Půdorys

M 1:25

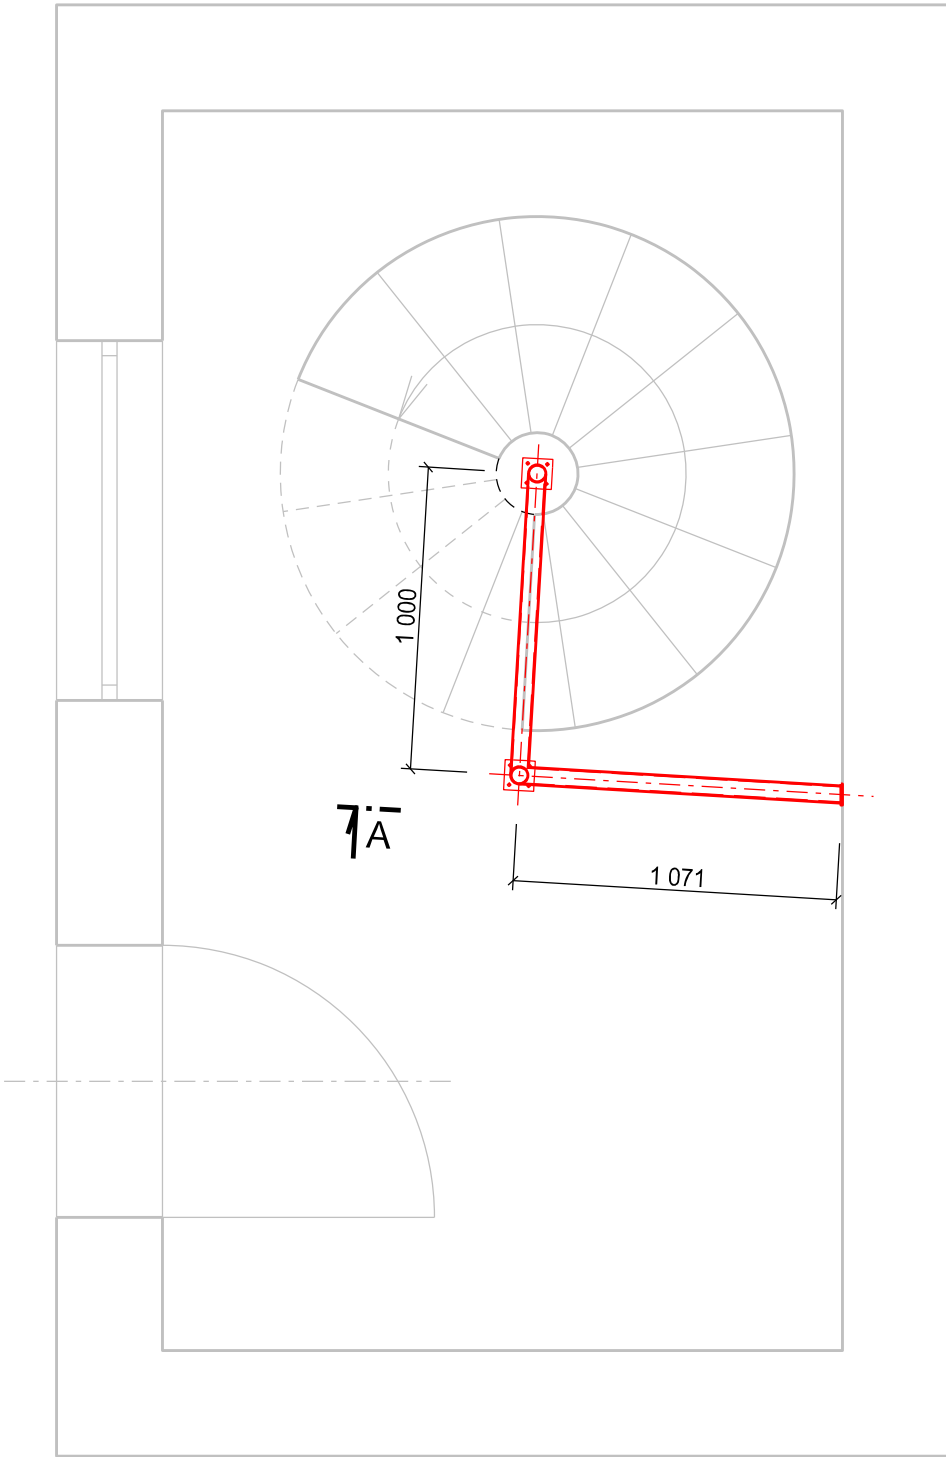

ŘEZ A-A

M 1:25

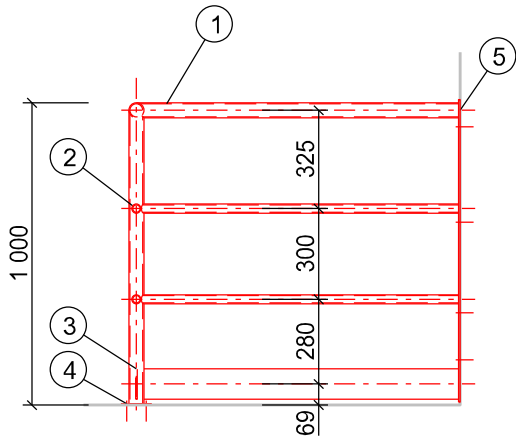

Výkaz materiálu:

Ozn.	Profil	Délka [m]	Počet [ks]	Hmotnost 1 ks [kg/ks] [kg/bm]	Hmotnost celkem [kg]	Materiál	Poznámka
1a	Madlo TR 57x3,5	1,100	1	4,69	5,16	DIN 1.4301	
1b	Madlo TR 57x3,5	1,000	1	4,69	4,69	DIN 1.4301	
1c	Sloupek TR 57x3,5	0,970	2	4,69	9,10	DIN 1.4301	
2a	Příčle 30x3	1,100	2	2,03	4,46	DIN 1.4301	
2b	Příčle 30x3	1,000	2	2,03	4,06	DIN 1.4301	
3a	Okopový plech tl. 5 - 100x1100	-	1	4,32	4,32	DIN 1.4301	
3b	Okopový plech tl. 5 - 100x1000	-	1	3,93	3,93	DIN 1.4301	
4	Patní plech tl. 5 - 100 x 100	-	2	0,39	0,79	DIN 1.4301	
5	Kotevní plech tl. 5 mm, 70x1000	-	1	2,75	2,75	DIN 1.4301	
Hmotnost celkem [kg]					39,24		

OCEL - nerez: DIN 1.4301 (AISI 304)
SPOJ. MAT.: A2 (DIN 1.4301, AISI 304)

AZ CONSULT, spol. s r.o.

Číslo zakázky.....377/14
Výrobek uvolněn k použití

VÝŠKOVÝ SYSTÉM: místní
SOUŘADNICOVÝ SYSTÉM: místní

Datum.....3

A	20.4.2018	Ing. P. Vít		Ing. M. Komín		Změna rozsahu sanace
Revize:	Datum:	Vypracoval:	Podpis:	Kontroloval:	Podpis:	Poznámka:

Odpov. proj.: Ing. M. Komín	AZCONSULT [®] spol. s r. o. Klíšská 12, 400 01 Ústí nad Labem Tel.: 475 201 103, 475 210 177 Tel/fax.: 475 201 128 E-mail: azconsult@azconsult.cz ČSN EN ISO 9001
Vypracoval: Ing. P. Vít	
Kontroloval: Ing. J. Šíma	
Kraj: Ústecký Místo: VD Přísečnice	
Objednatel: Povodí Ohře, Bezručova 4219, 430 03 Chomutov	
Akce: VD Přísečnice - sanace betonových konstrukcí v hrázi	Zn. souboru: ...
Výkres: Vstupní domek - nové zábradlí	Stupeň: DSP/DPS Formát: 12 x A4
	Č. zak.: 377/14 Č. paré :
	Datum: X. 2015
	Měřítko: 1 : 25 Č. přílohy: D.6.5
DOKUMENTACI LZE UŽÍVAT POUZE VE SMYSLU PŘÍSLUŠNÉ SMLOUVY O DÍLO, KOPÍROVÁNÍ A ROZŠÍŘOVÁNÍ POUZE PO PŘEDCHOZÍM SOUHLASU AZ CONSULT spol. s r.o.	