




PŮDORYS - POKLOP  
1 : 25

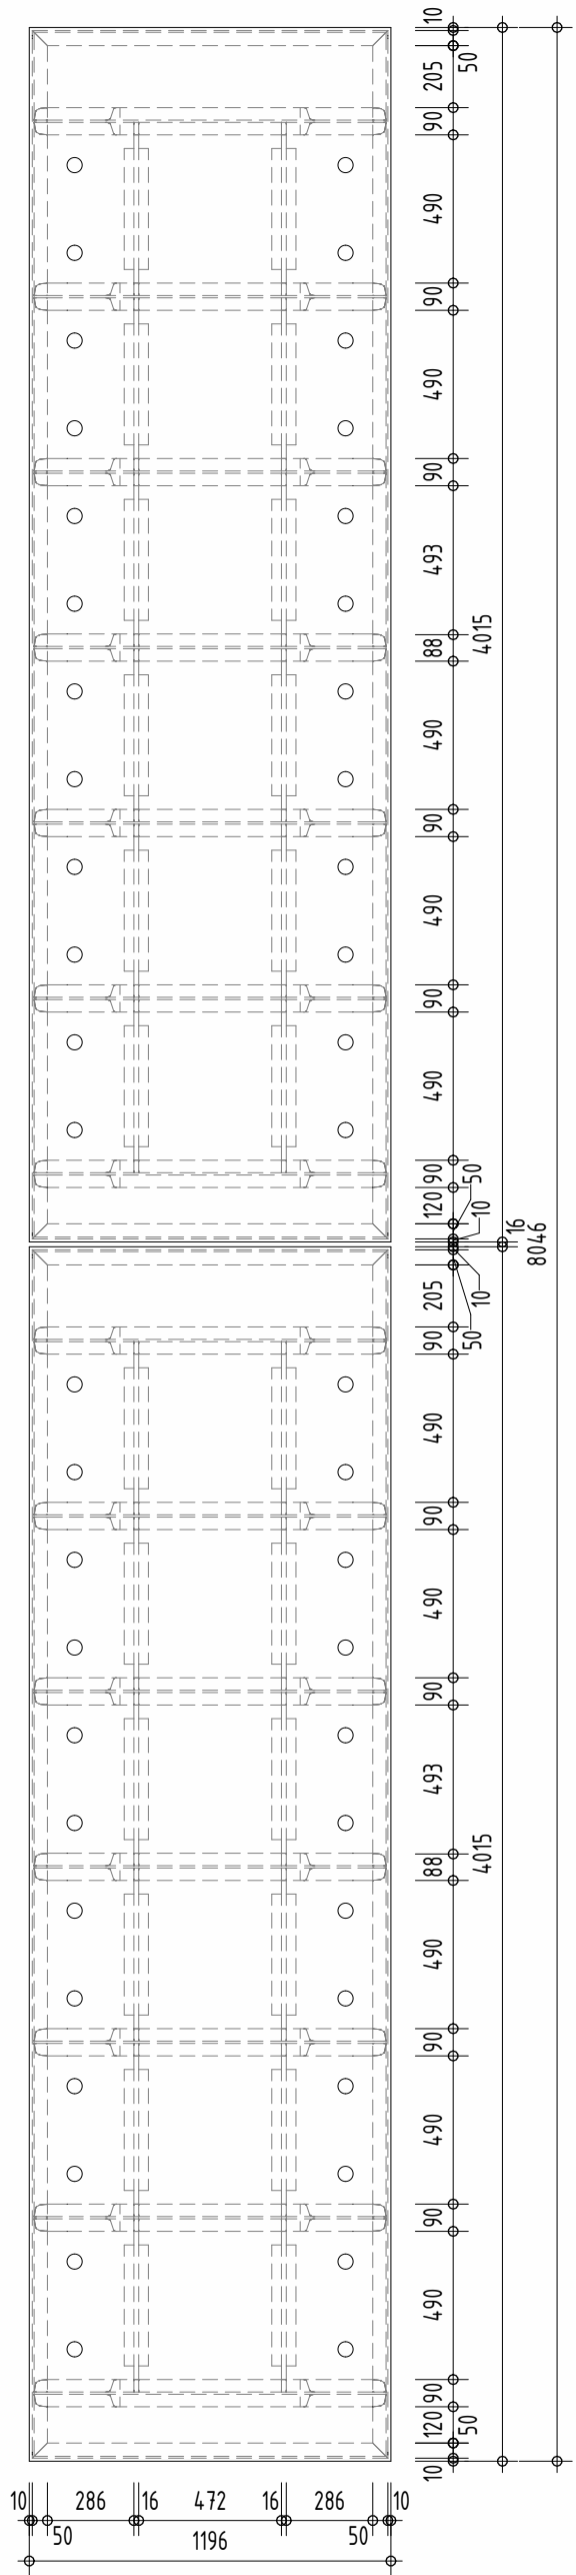


ŘEZ A-A - POKLOP  
1 : 25

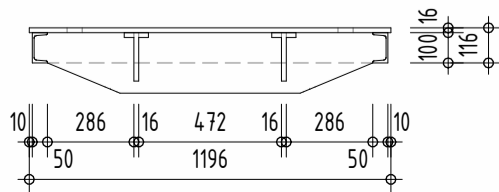


ŘEZ B-B - POKLOP  
1 : 25

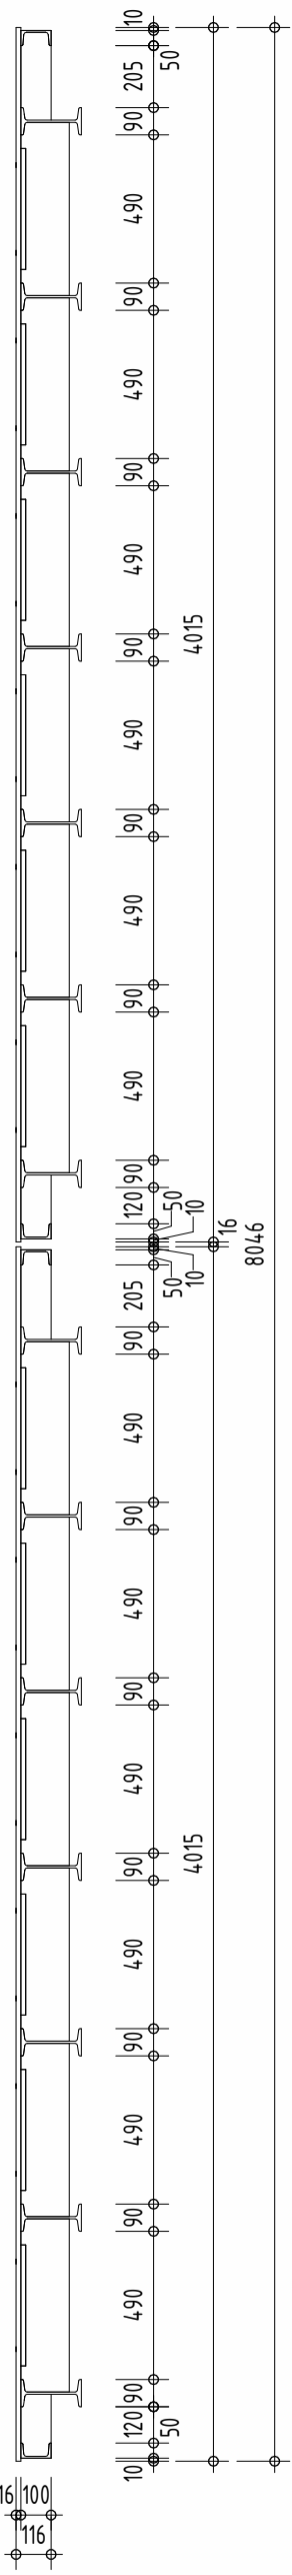


PŮDORYS - RÁM  
1 : 25

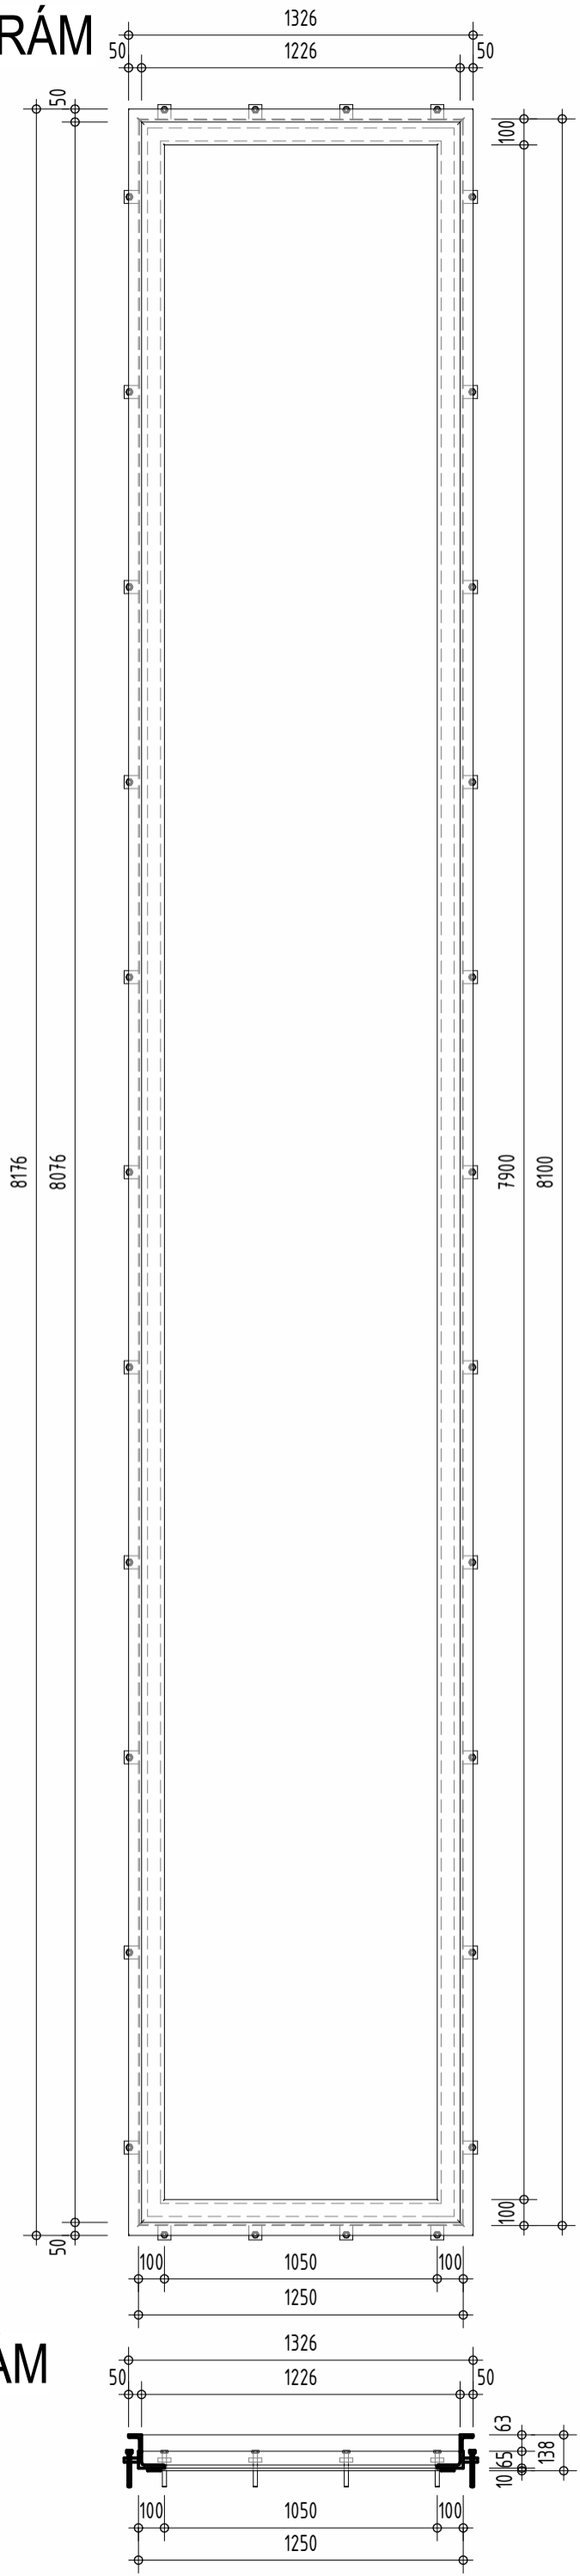


ŘEZ A-A - RÁM  
1 : 25

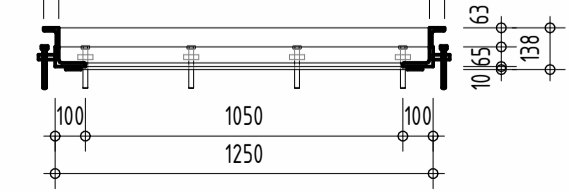


ŘEZ B-B - RÁM  
1 : 25

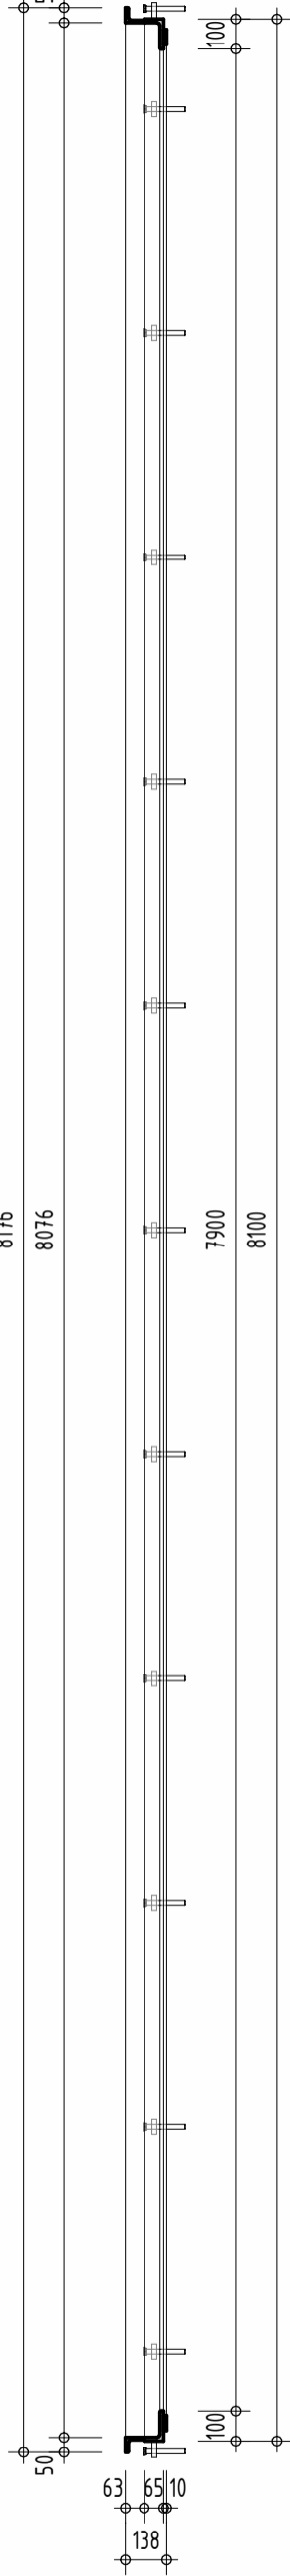

3D - POKLOP

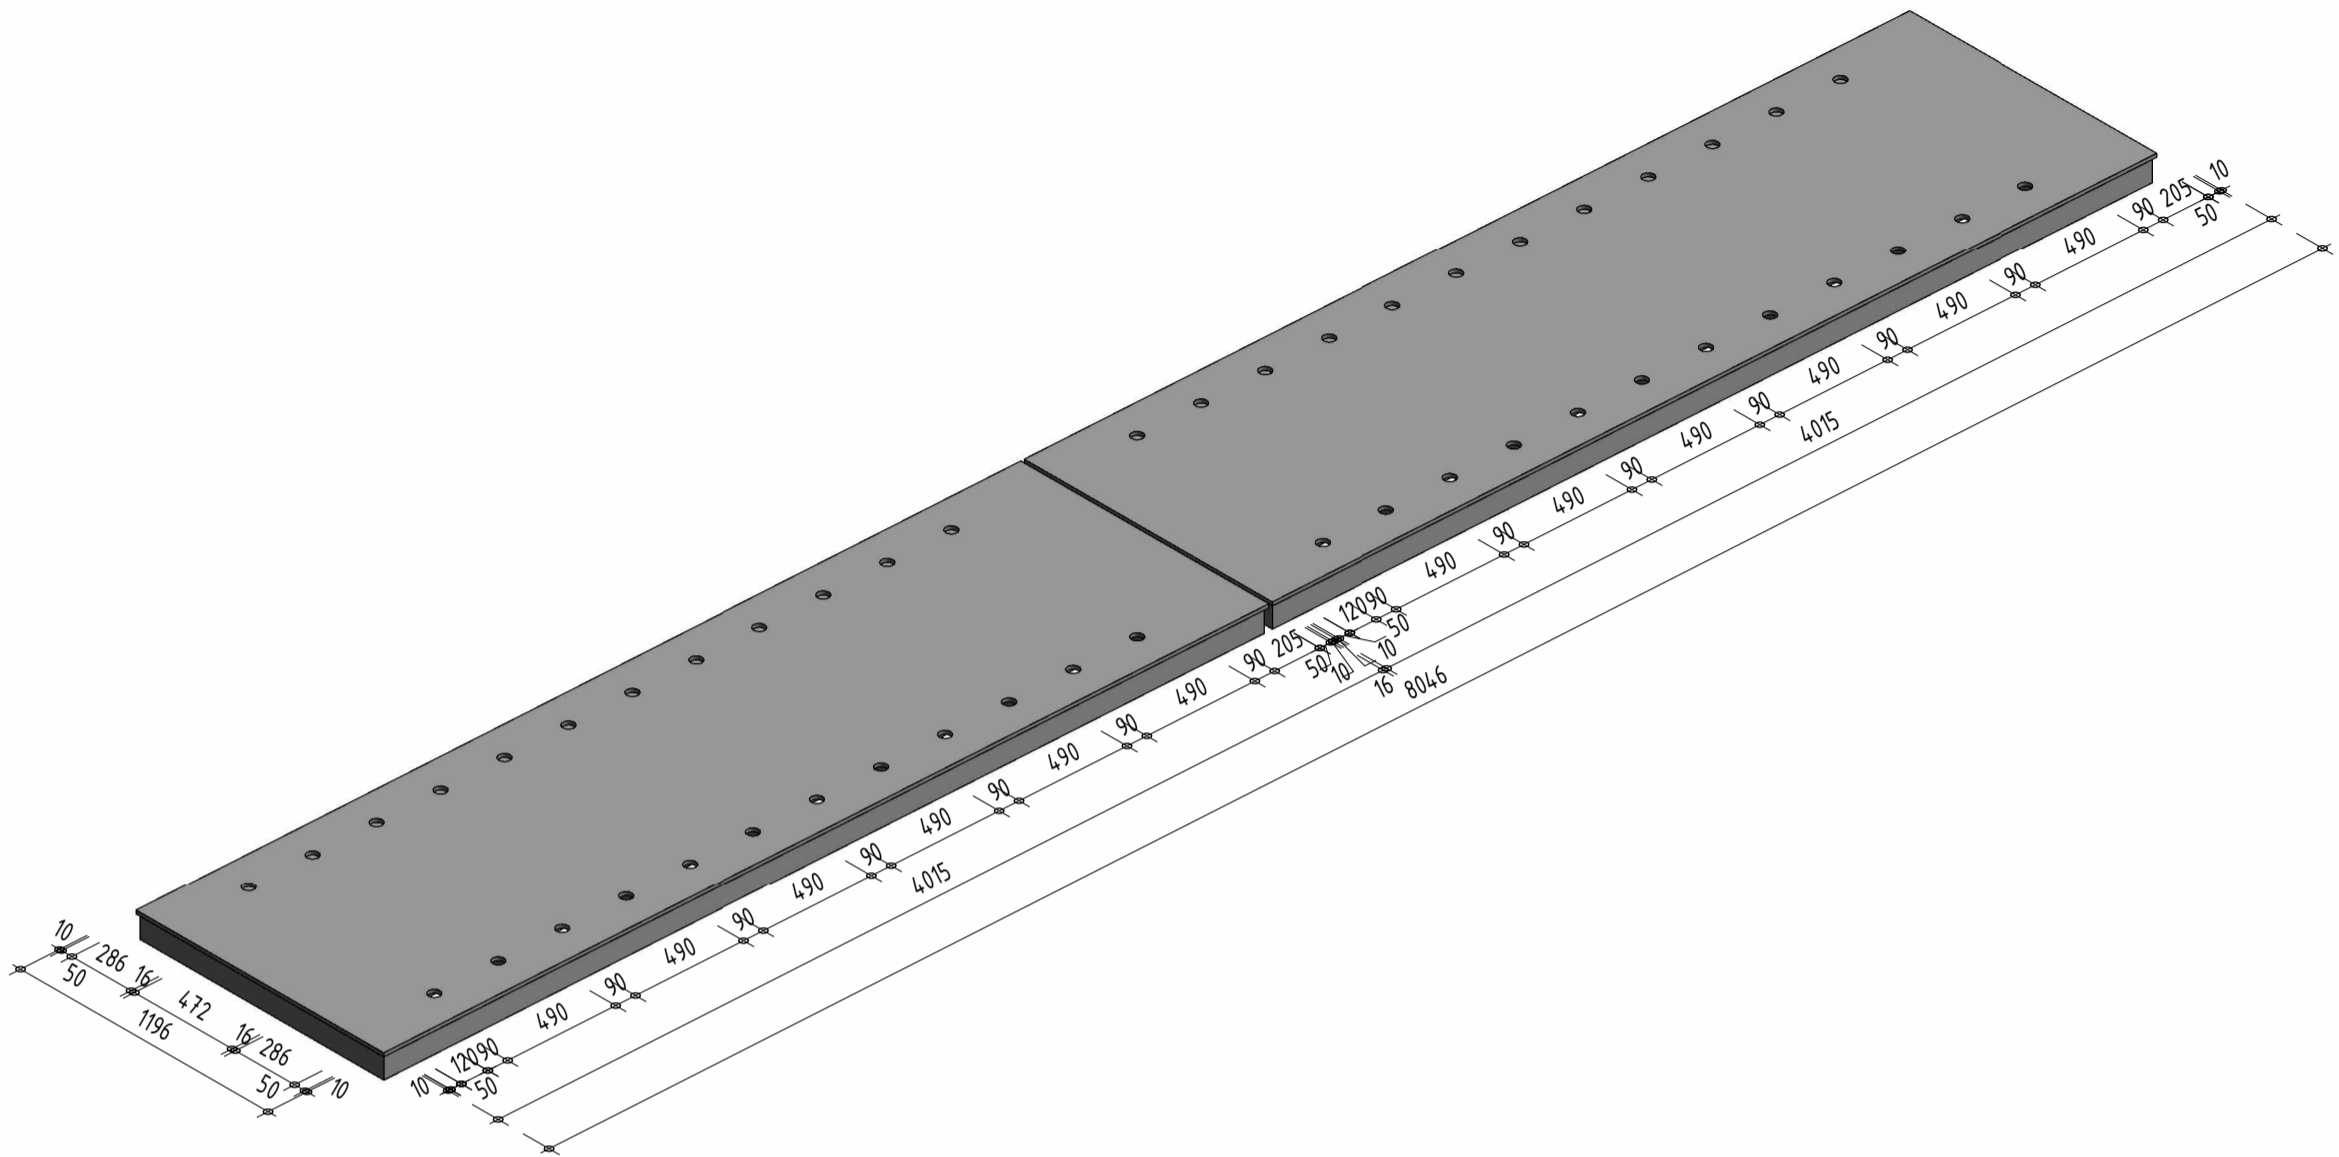

3D - RÁM

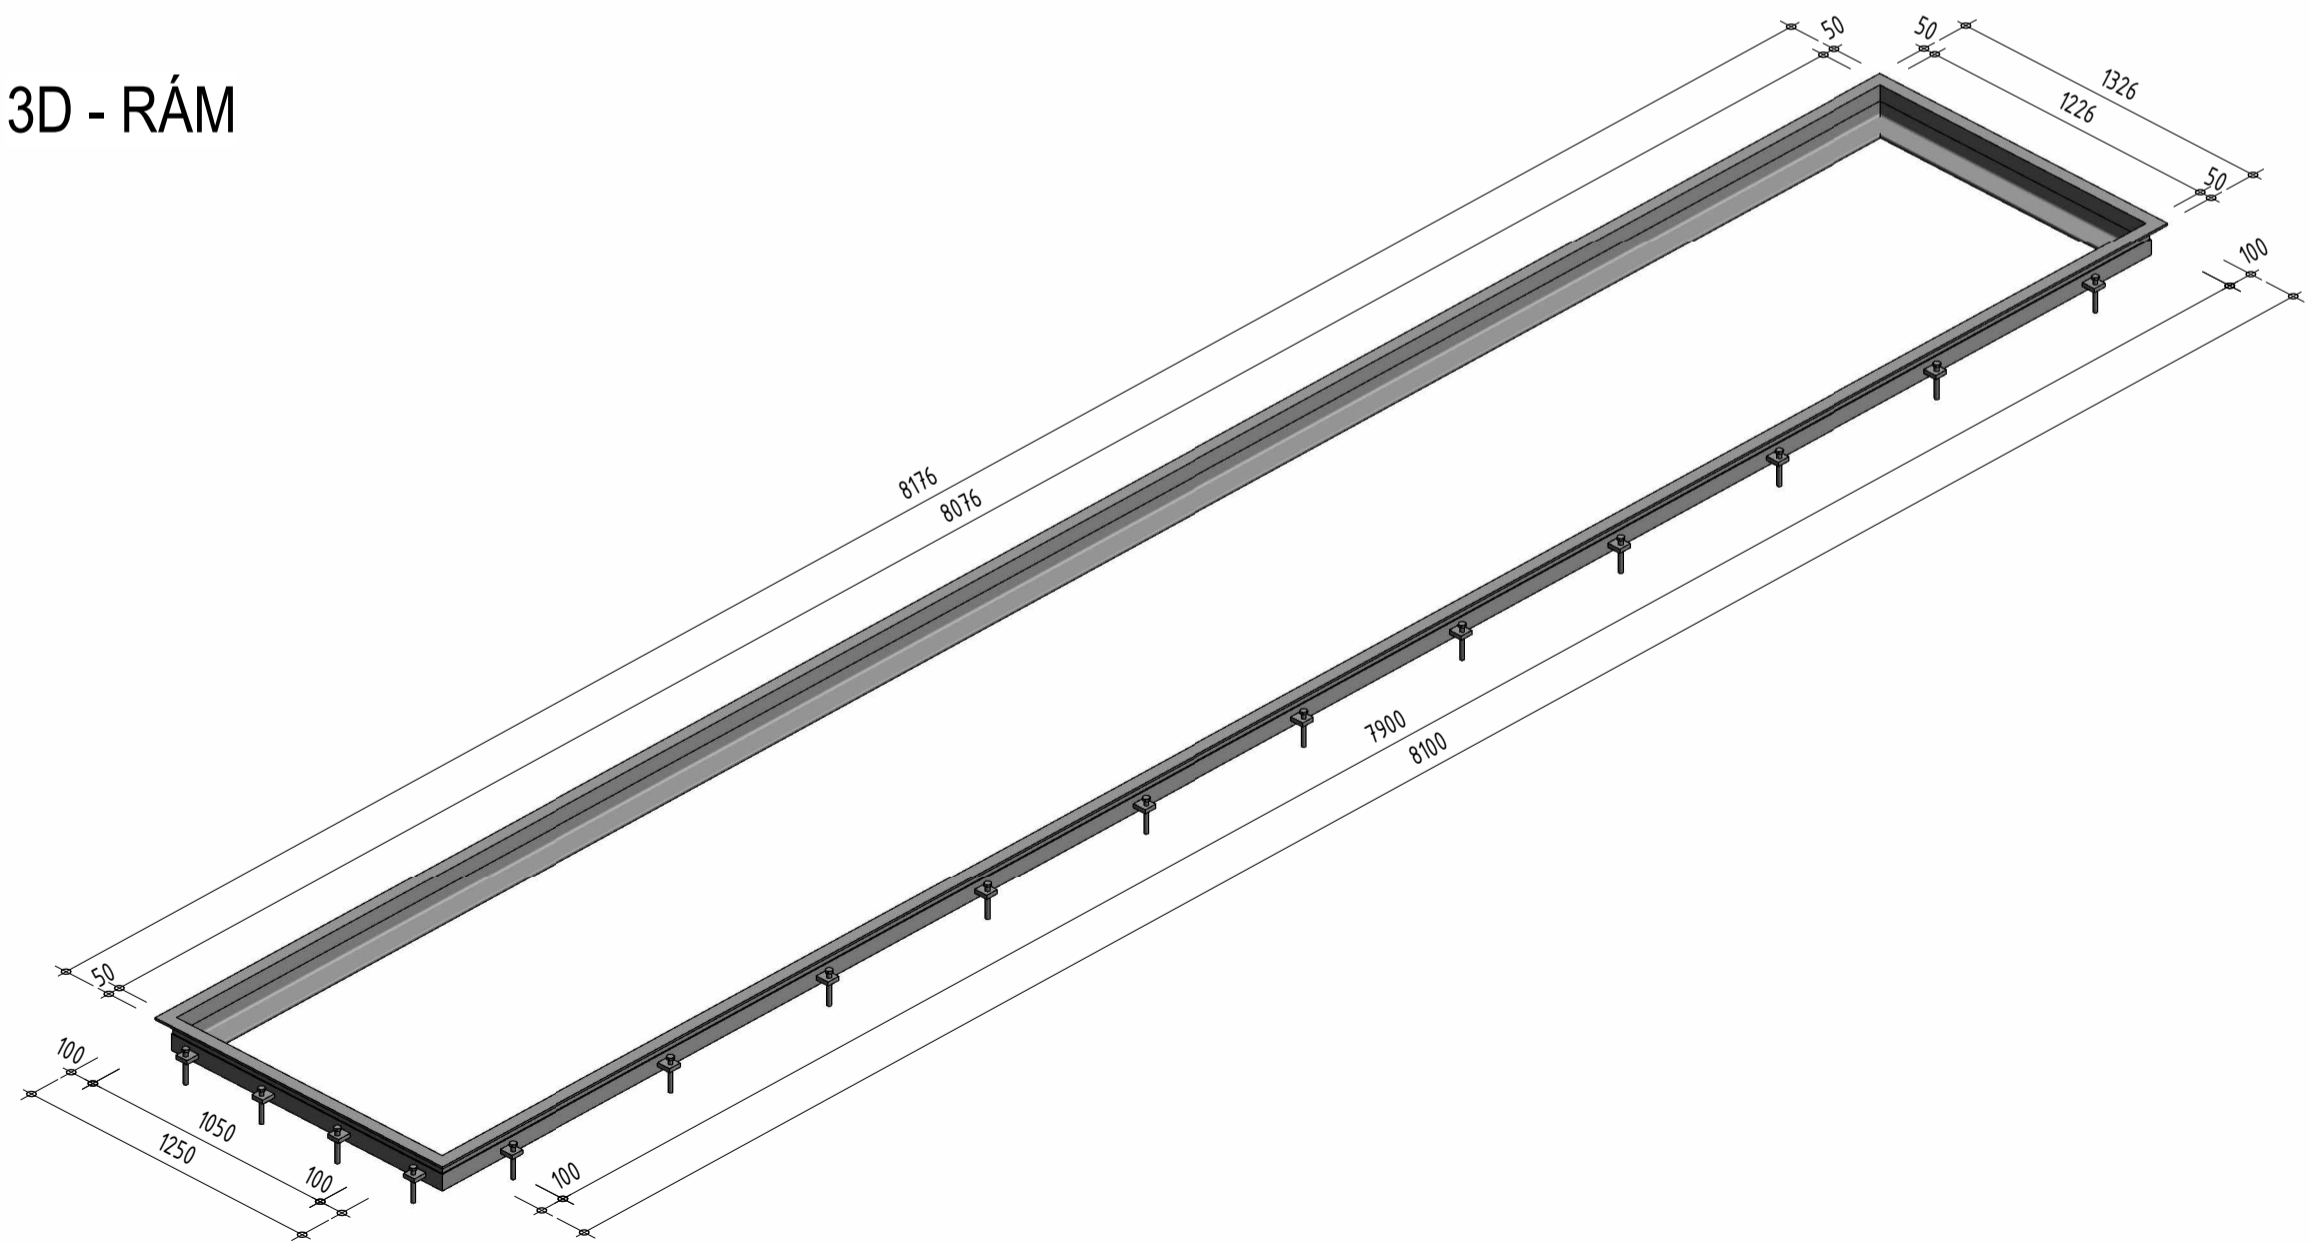

 AQUATIS a.s. Botanická 834/56, 602 00 Brno Tel: +420 541 554 111 Fax: +420 541 211 205	MVE Klecany II				Průběh D.1.1.2.5.25		
	D.1.1. Stavební objekty - část 1				Měřítko 1 : 25		
	D.1.1.2.5. Zámečnické výrobky				Název souboru 120138A_objekty_MVE.rvt		
Zakázka číslo 120138A		Datum 05/2023		Výpracoval Ivo Reich		Kontroloval Ing. Tomáš Roth	

P10+R10 - POKLOP DRÁŽKY HRADIDEL 3950x1050mm S RÁMEM  
7900x1050mm - VTOK

Specifikace	Hmotnost	Počet	Hmotnost celkem
P10 Poklop drážky hradidel - vtok: 3950x1050mm Poklop drážky hradidel vtoku 3950x1050mm Ocelový plech 4015x1196x16mm. Válcovaný profil I200 a U100. Pásová ocel 160/10mm a 32/16mm. Povrchová úprava: Žárové zinkování	1047,00 kg	2	2094,00 kg

Specifikace	Hmotnost	Počet	Hmotnost celkem
R10 Rám poklopu drážky hradidel - vtok: 7900x1050mm Rám poklopu drážky hradidel vtoku 7900x1050mm Válcovaný profil L100x65x12mm a L75x50x8mm. Pásová ocel 50/10mm a 55/16mm. Včetně kotvení. Povrchová úprava: Žárové zinkování	492,00 kg	1	492,00 kg