




PŮDORYS  
1 : 10

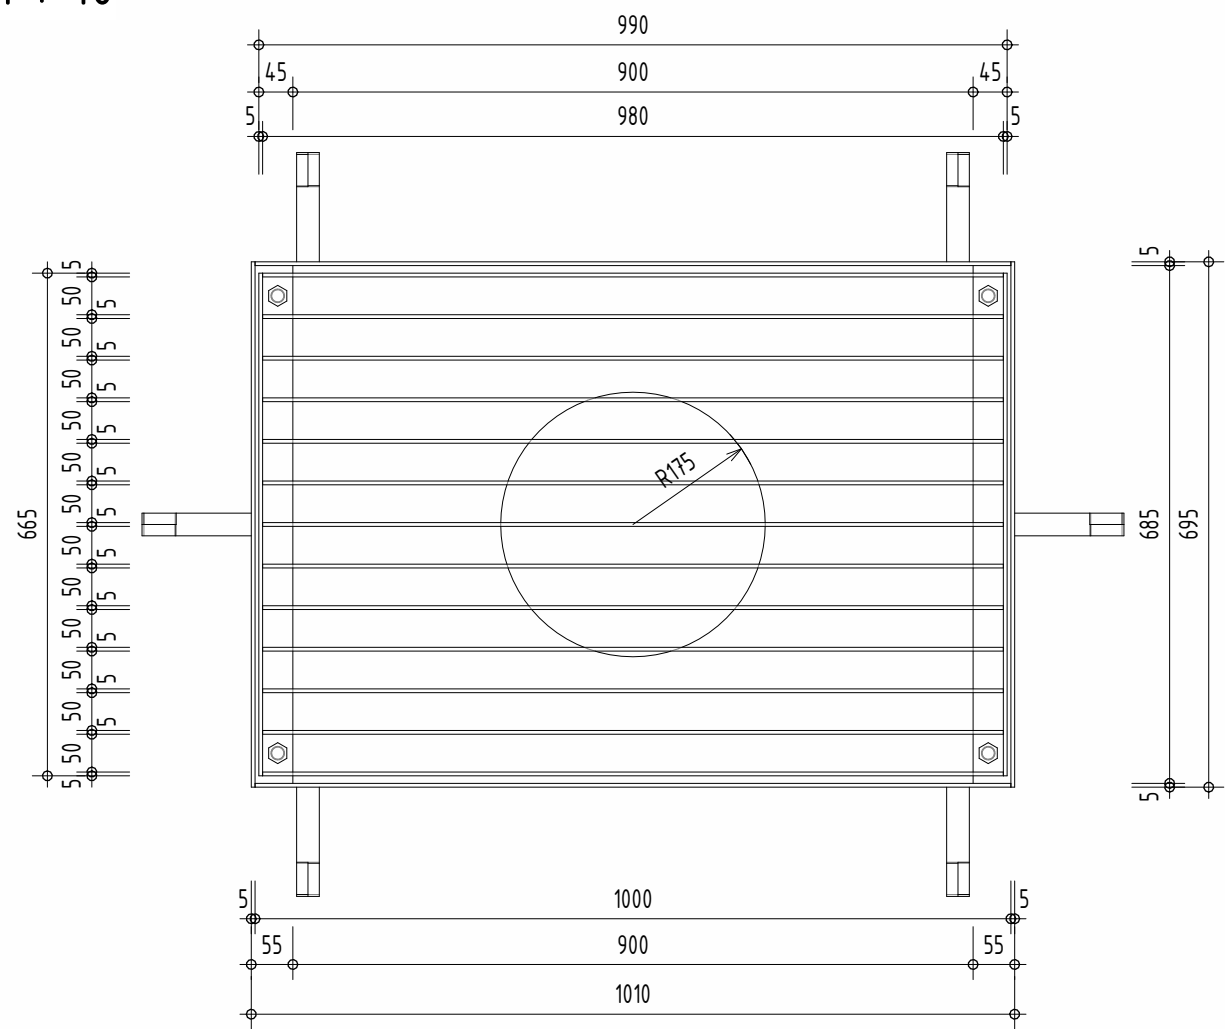


ŘEZ B-B  
1 : 10

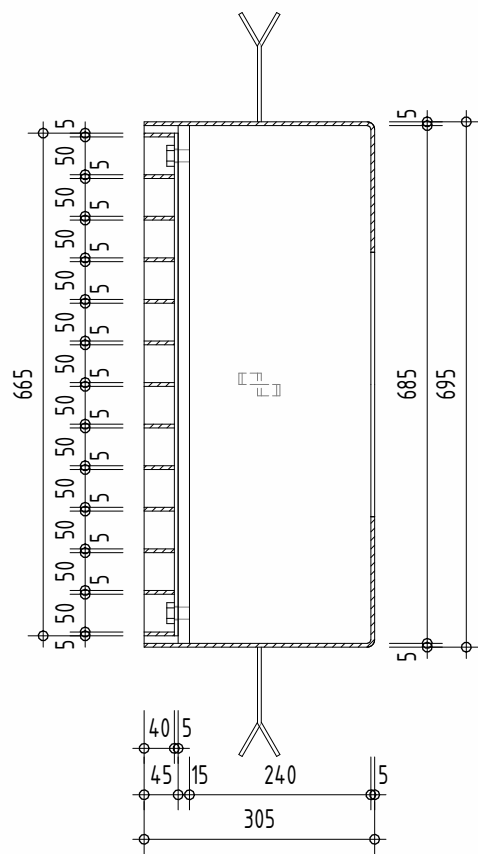

ŘEZ A-A  
1 : 10

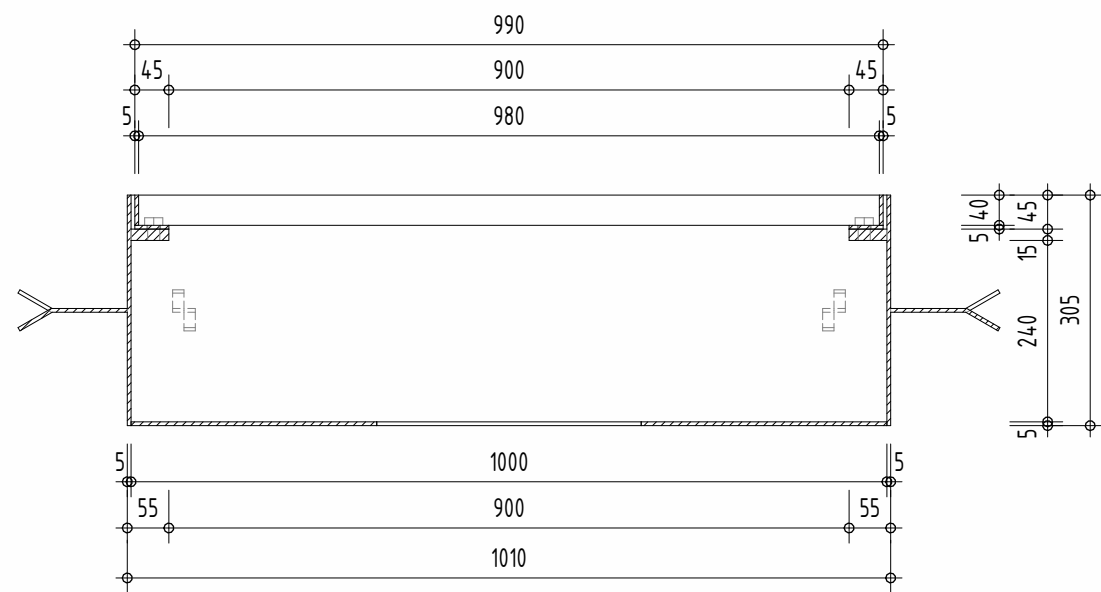

3D

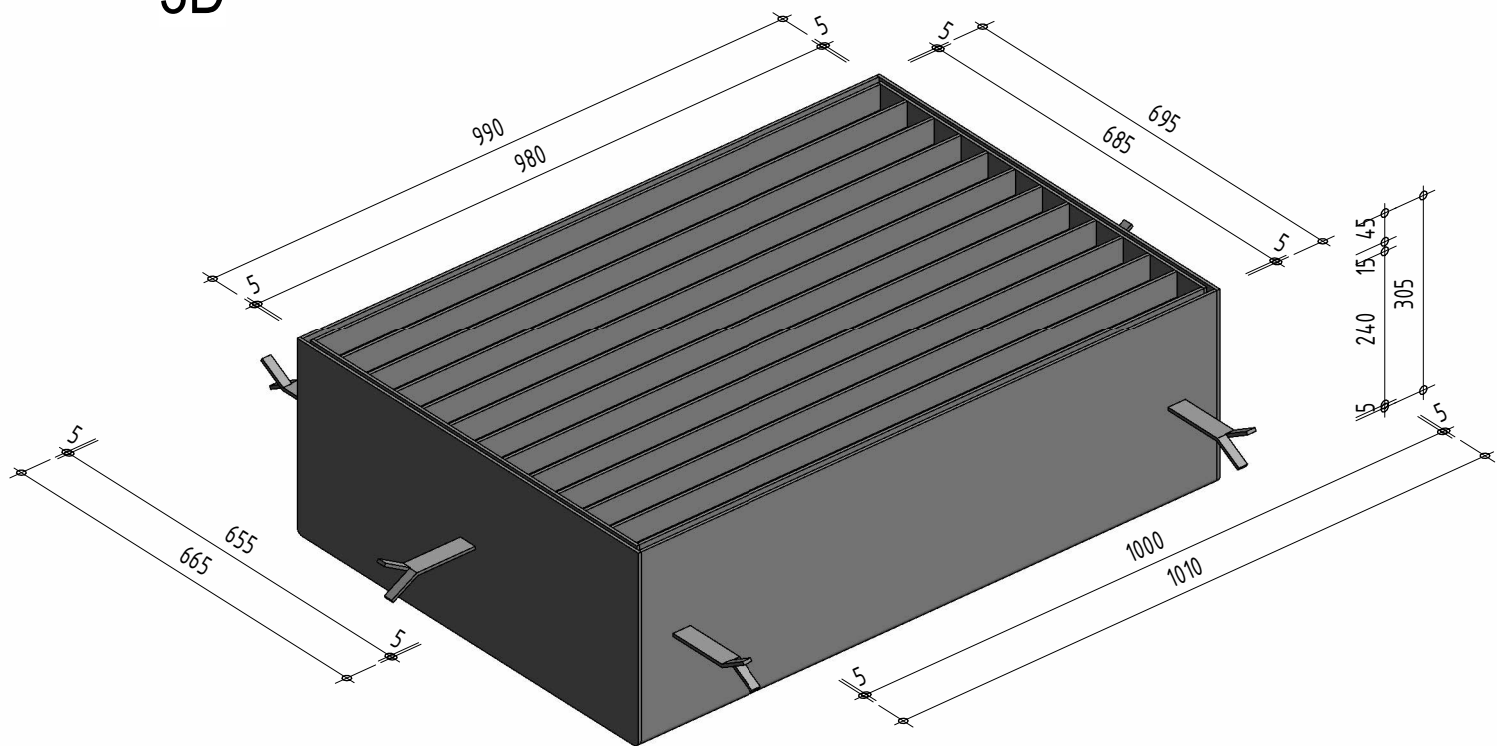

	Akce				Příloha	
	MVE Klecany II D.1.1. Stavební objekty - část 1 D.1.1.2.5. Zámečnické výrobky				D.1.1.2.5.52	
					Měřítko 1 : 10	
AQUATIS a.s. Botanická 834/56, 602 00 Brno Tel: +420 541 554 111 Fax: +420 541 211 205		Zakázkové číslo 120138A	Datum 05/2023	Vypracoval Ivo Reich	Kontroloval Ing. Tomáš Roth	Název souboru 120138A_objekty_MVE.rvt

Z05 - VYPOUŠTĚCÍ BOX 685x1000mm - SAVKA

Specifikace	Hmotnost	Počet	Hmotnost celkem
-------------	----------	-------	-----------------

Z05			
Vypouštěcí box (A): 685x1000mm			
Vypouštěcí box - Savka			
Ocelový plech tl. 5mm. Pásová ocel 50/15mm, 40/5mm a 30/5mm. Šrouby M16. Včetně kotvení.			
Povrchová úprava: Žárové zinkování			
100,99 kg	1	100,99 kg	