



PŮDORYS

1 : 25

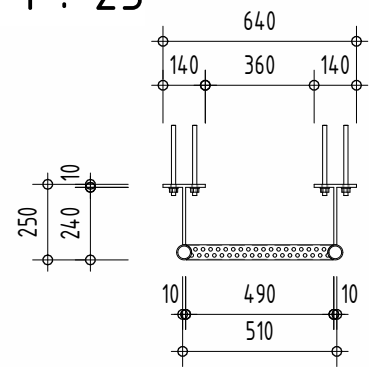


ŘEZ A-A

1 : 25

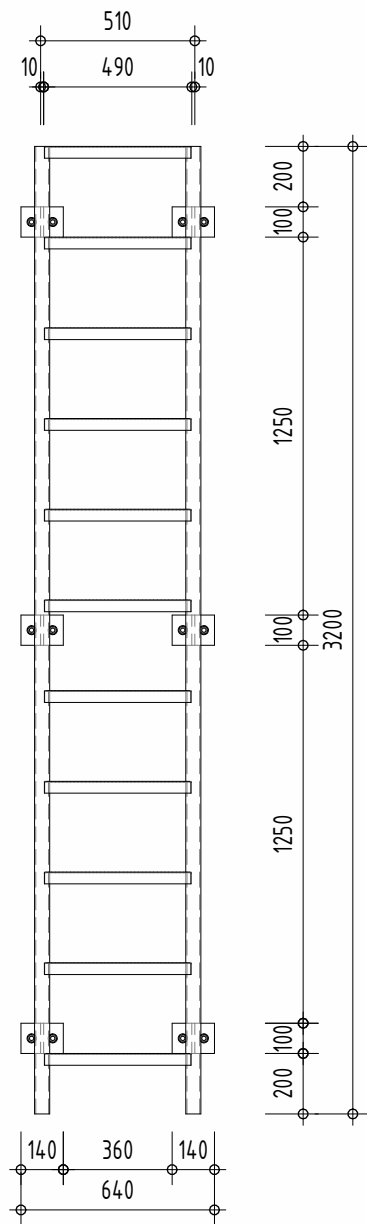

ŘEZ B-B


1 : 25

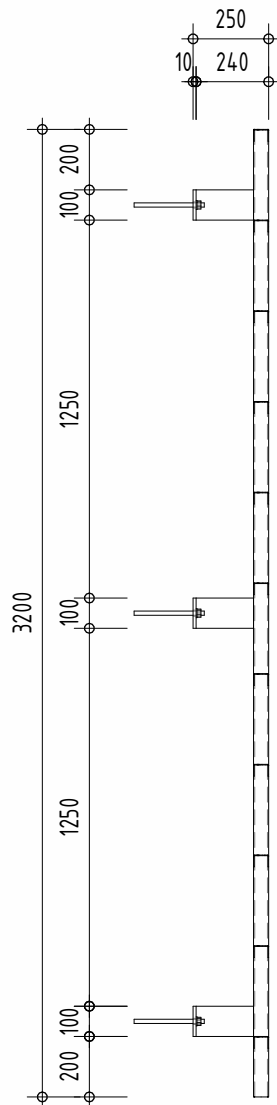

		Akce				Příloha
		MVE Klecany II D.1.1. Stavební objekty - část 1 D.1.1.2.5. Zámečnické výrobky				D.1.1.2.5.7
						Měřítko 1 : 25
AQUATIS a.s. Botanická 834/56, 602 00 Brno	Tel: +420 541 554 111 Fax: +420 541 211 205	Zakázkové číslo 120138A	Datum 05/2023	Vypracoval Ivo Reich	Kontroloval Ing. Tomáš Roth	Název souboru 120138A_objekty_MVE

L01 (B) - ŽEBŘÍK - ELEKTROŠACHTA K1 A K3

3D

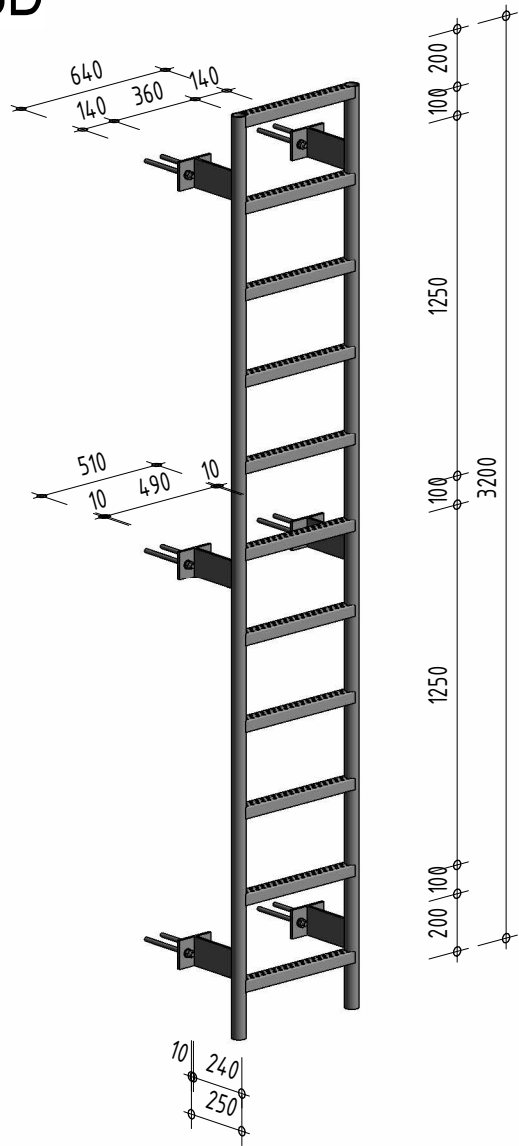

Specifikace	Hmotnost	Počet	Hmotnost celkem
L01 (B) Žebřík bez ochranného koše (kruhový štěrín): Ocelový žebřík, včetně kotvení Ocelový žebřík bez ochranného koše, včetně kotvení Štěřín - ocelová trubka ø50/4mm. Příčle - LSP 35/34/2mm. Chemické kotvy M10. Délka: 3200 Povrchová úprava: Žárové zinkování	53,73 kg	2	107,46 kg