




PŮDORYS - POKLOP  
1 : 25

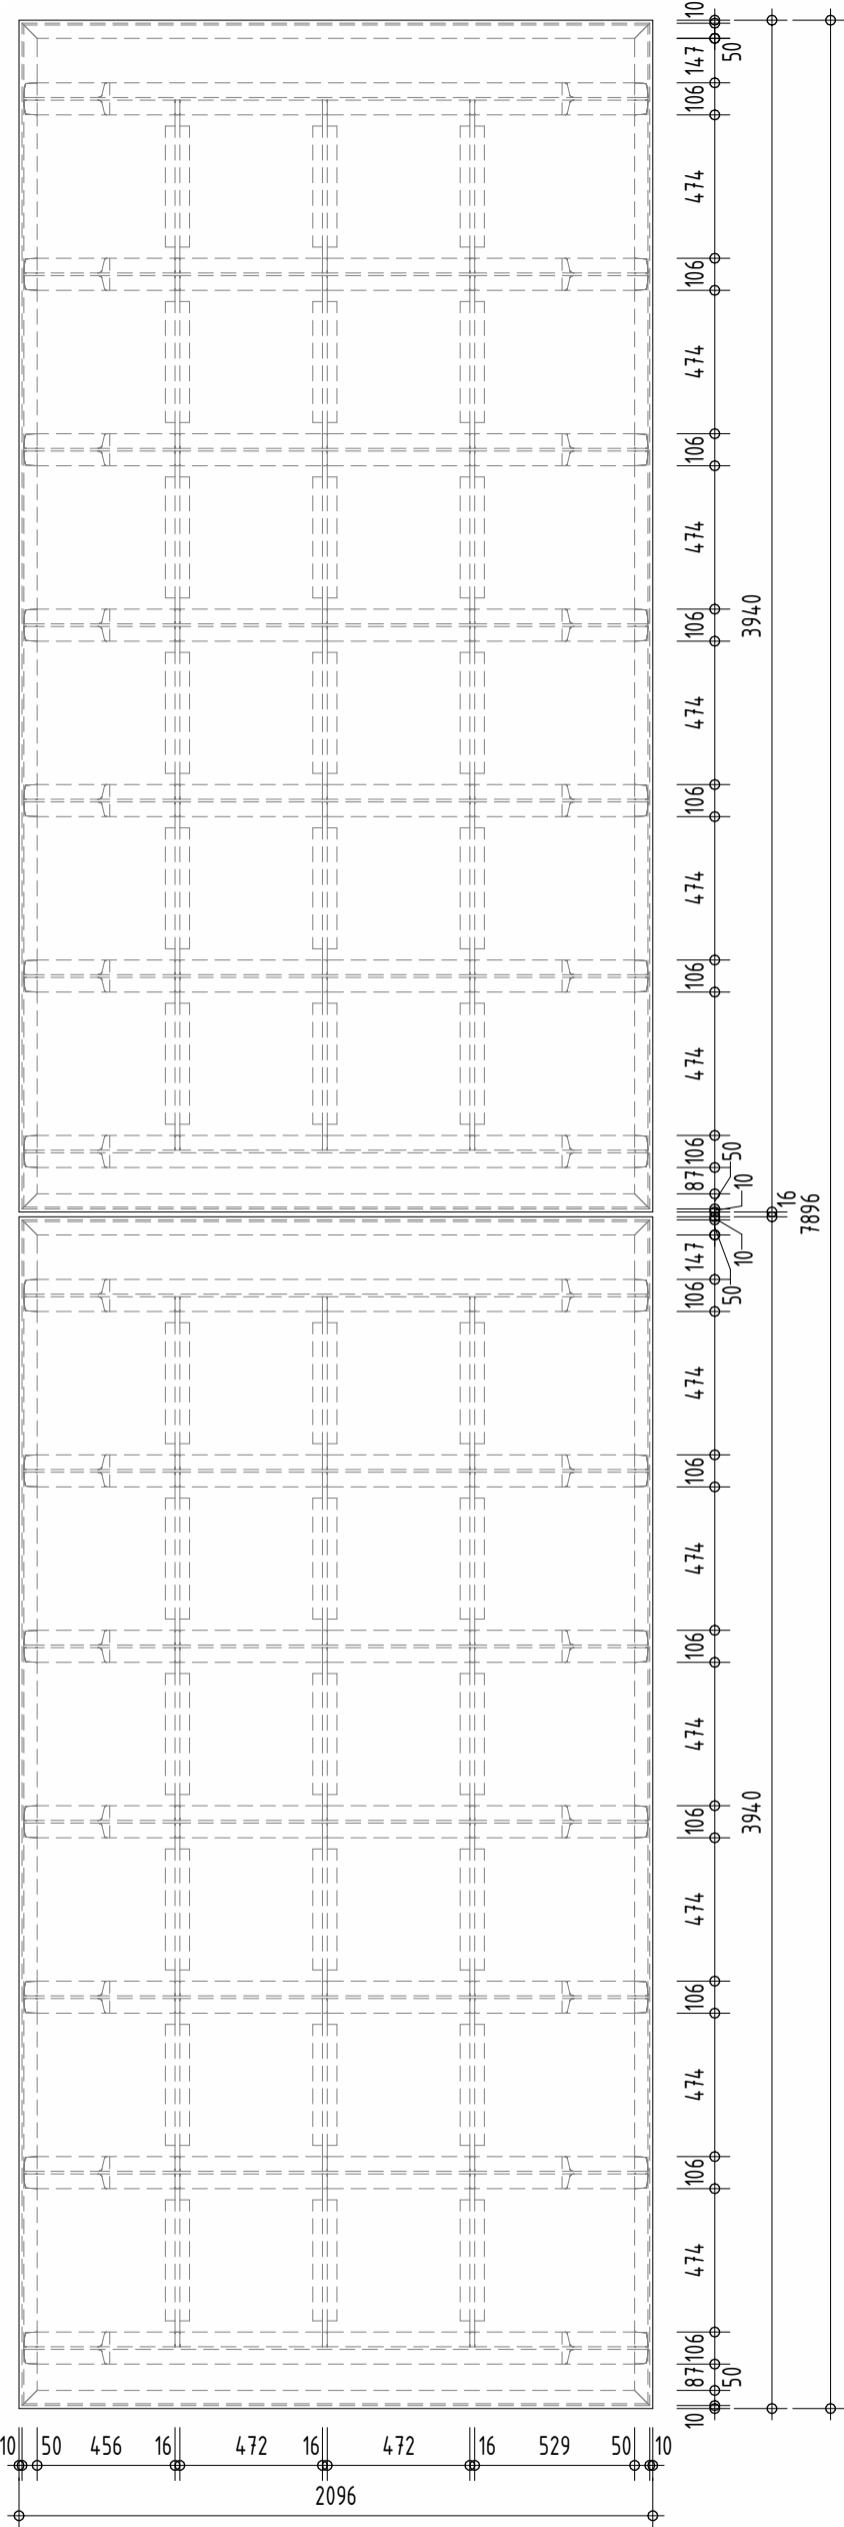


ŘEZ A-A - POKLOP  
1 : 25

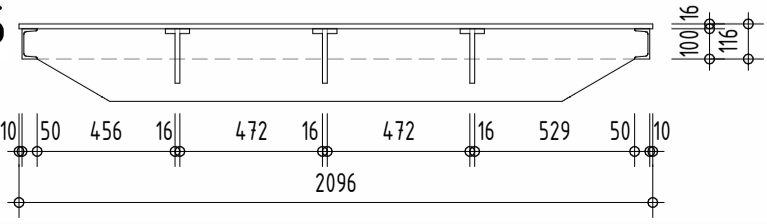


ŘEZ B-B - POKLOP  
1 : 25

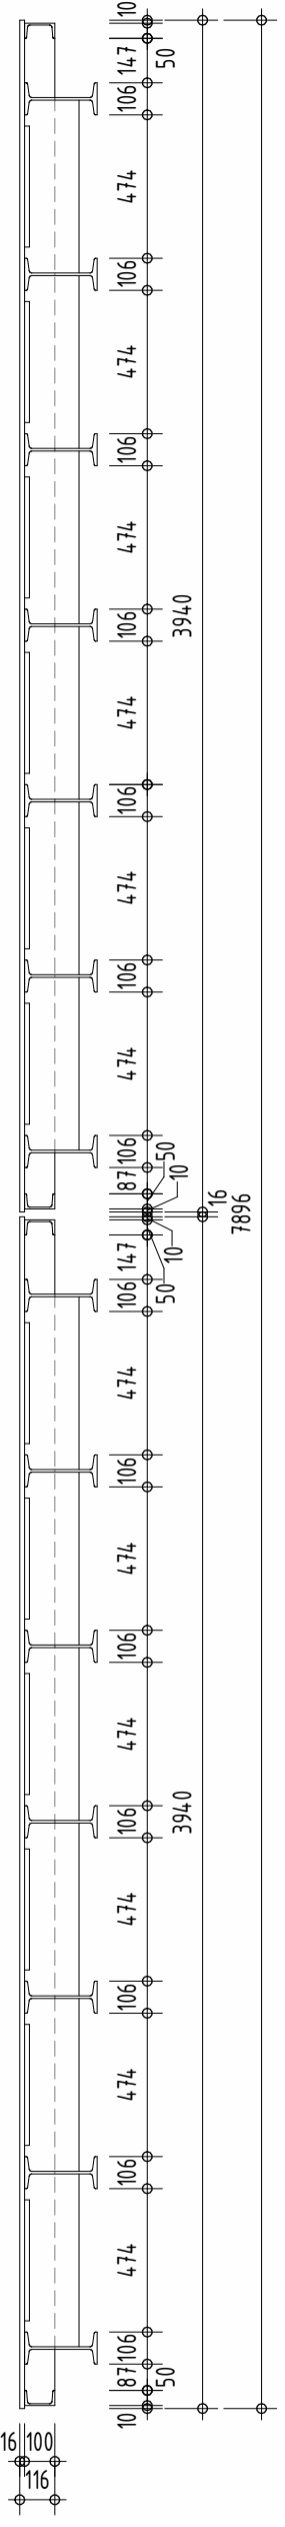


PŮDORYS - RÁM  
1 : 25

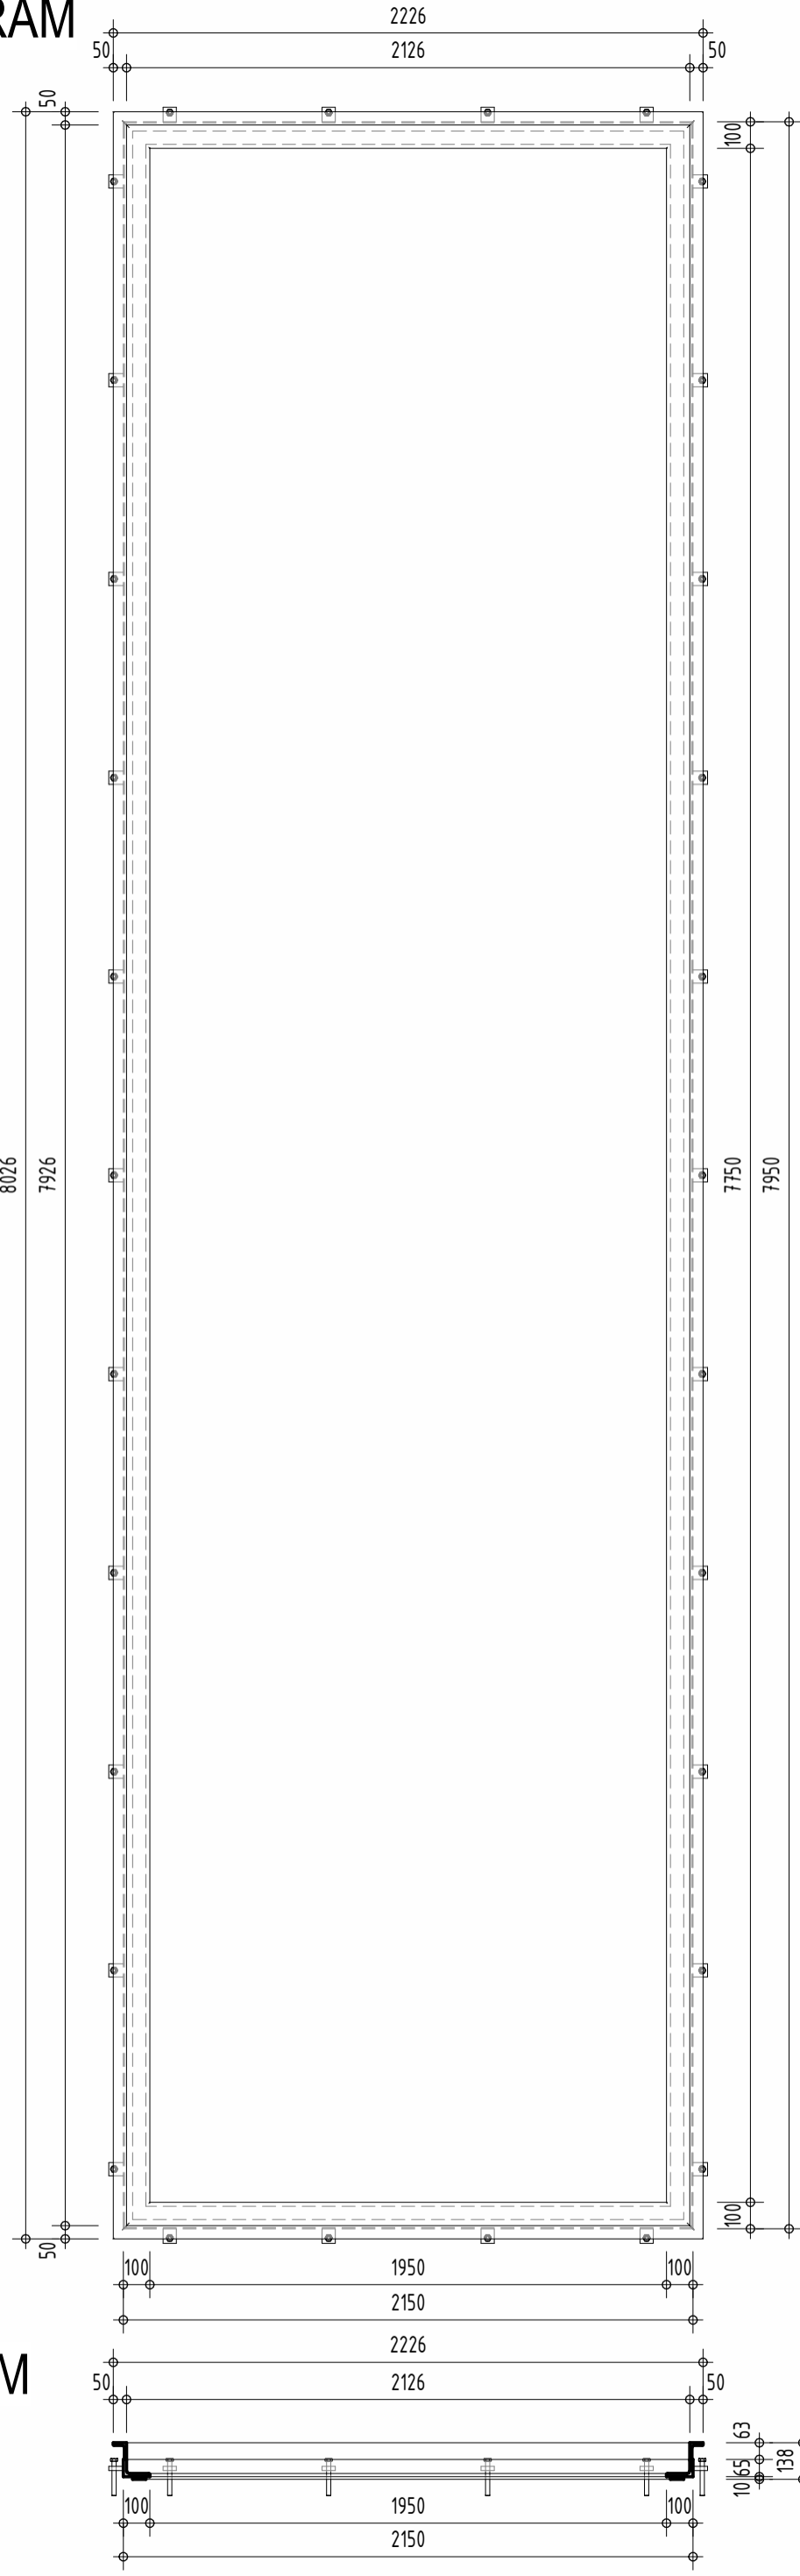


ŘEZ A-A - RÁM  
1 : 25

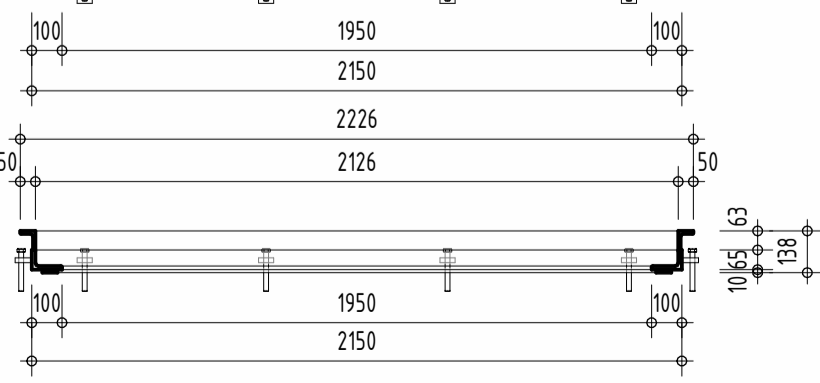


ŘEZ B-B - RÁM  
1 : 25

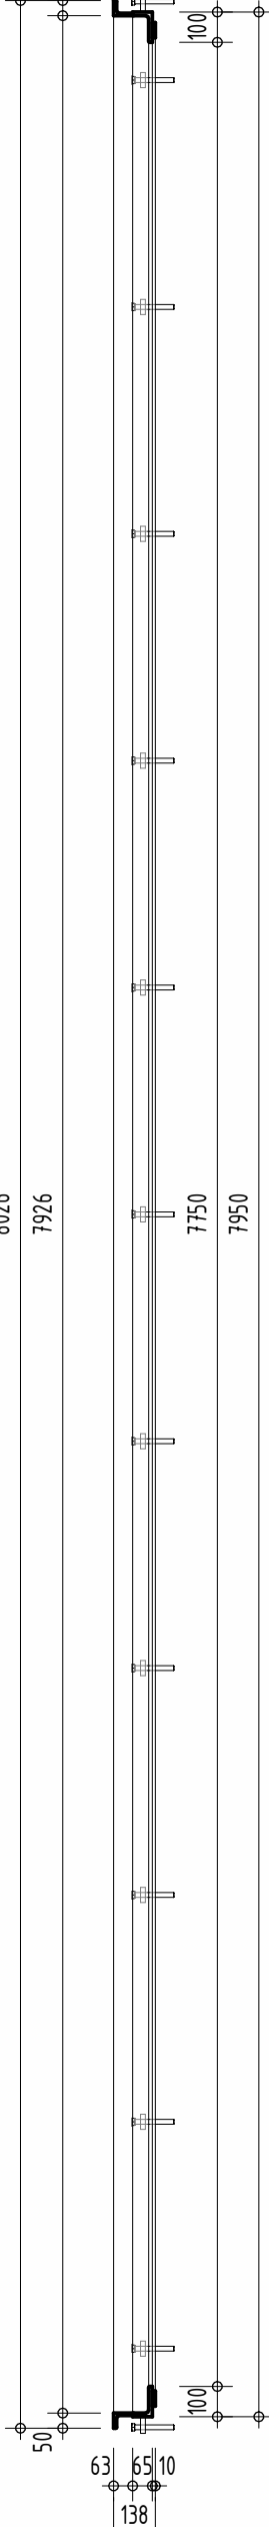

3D - POKLOP

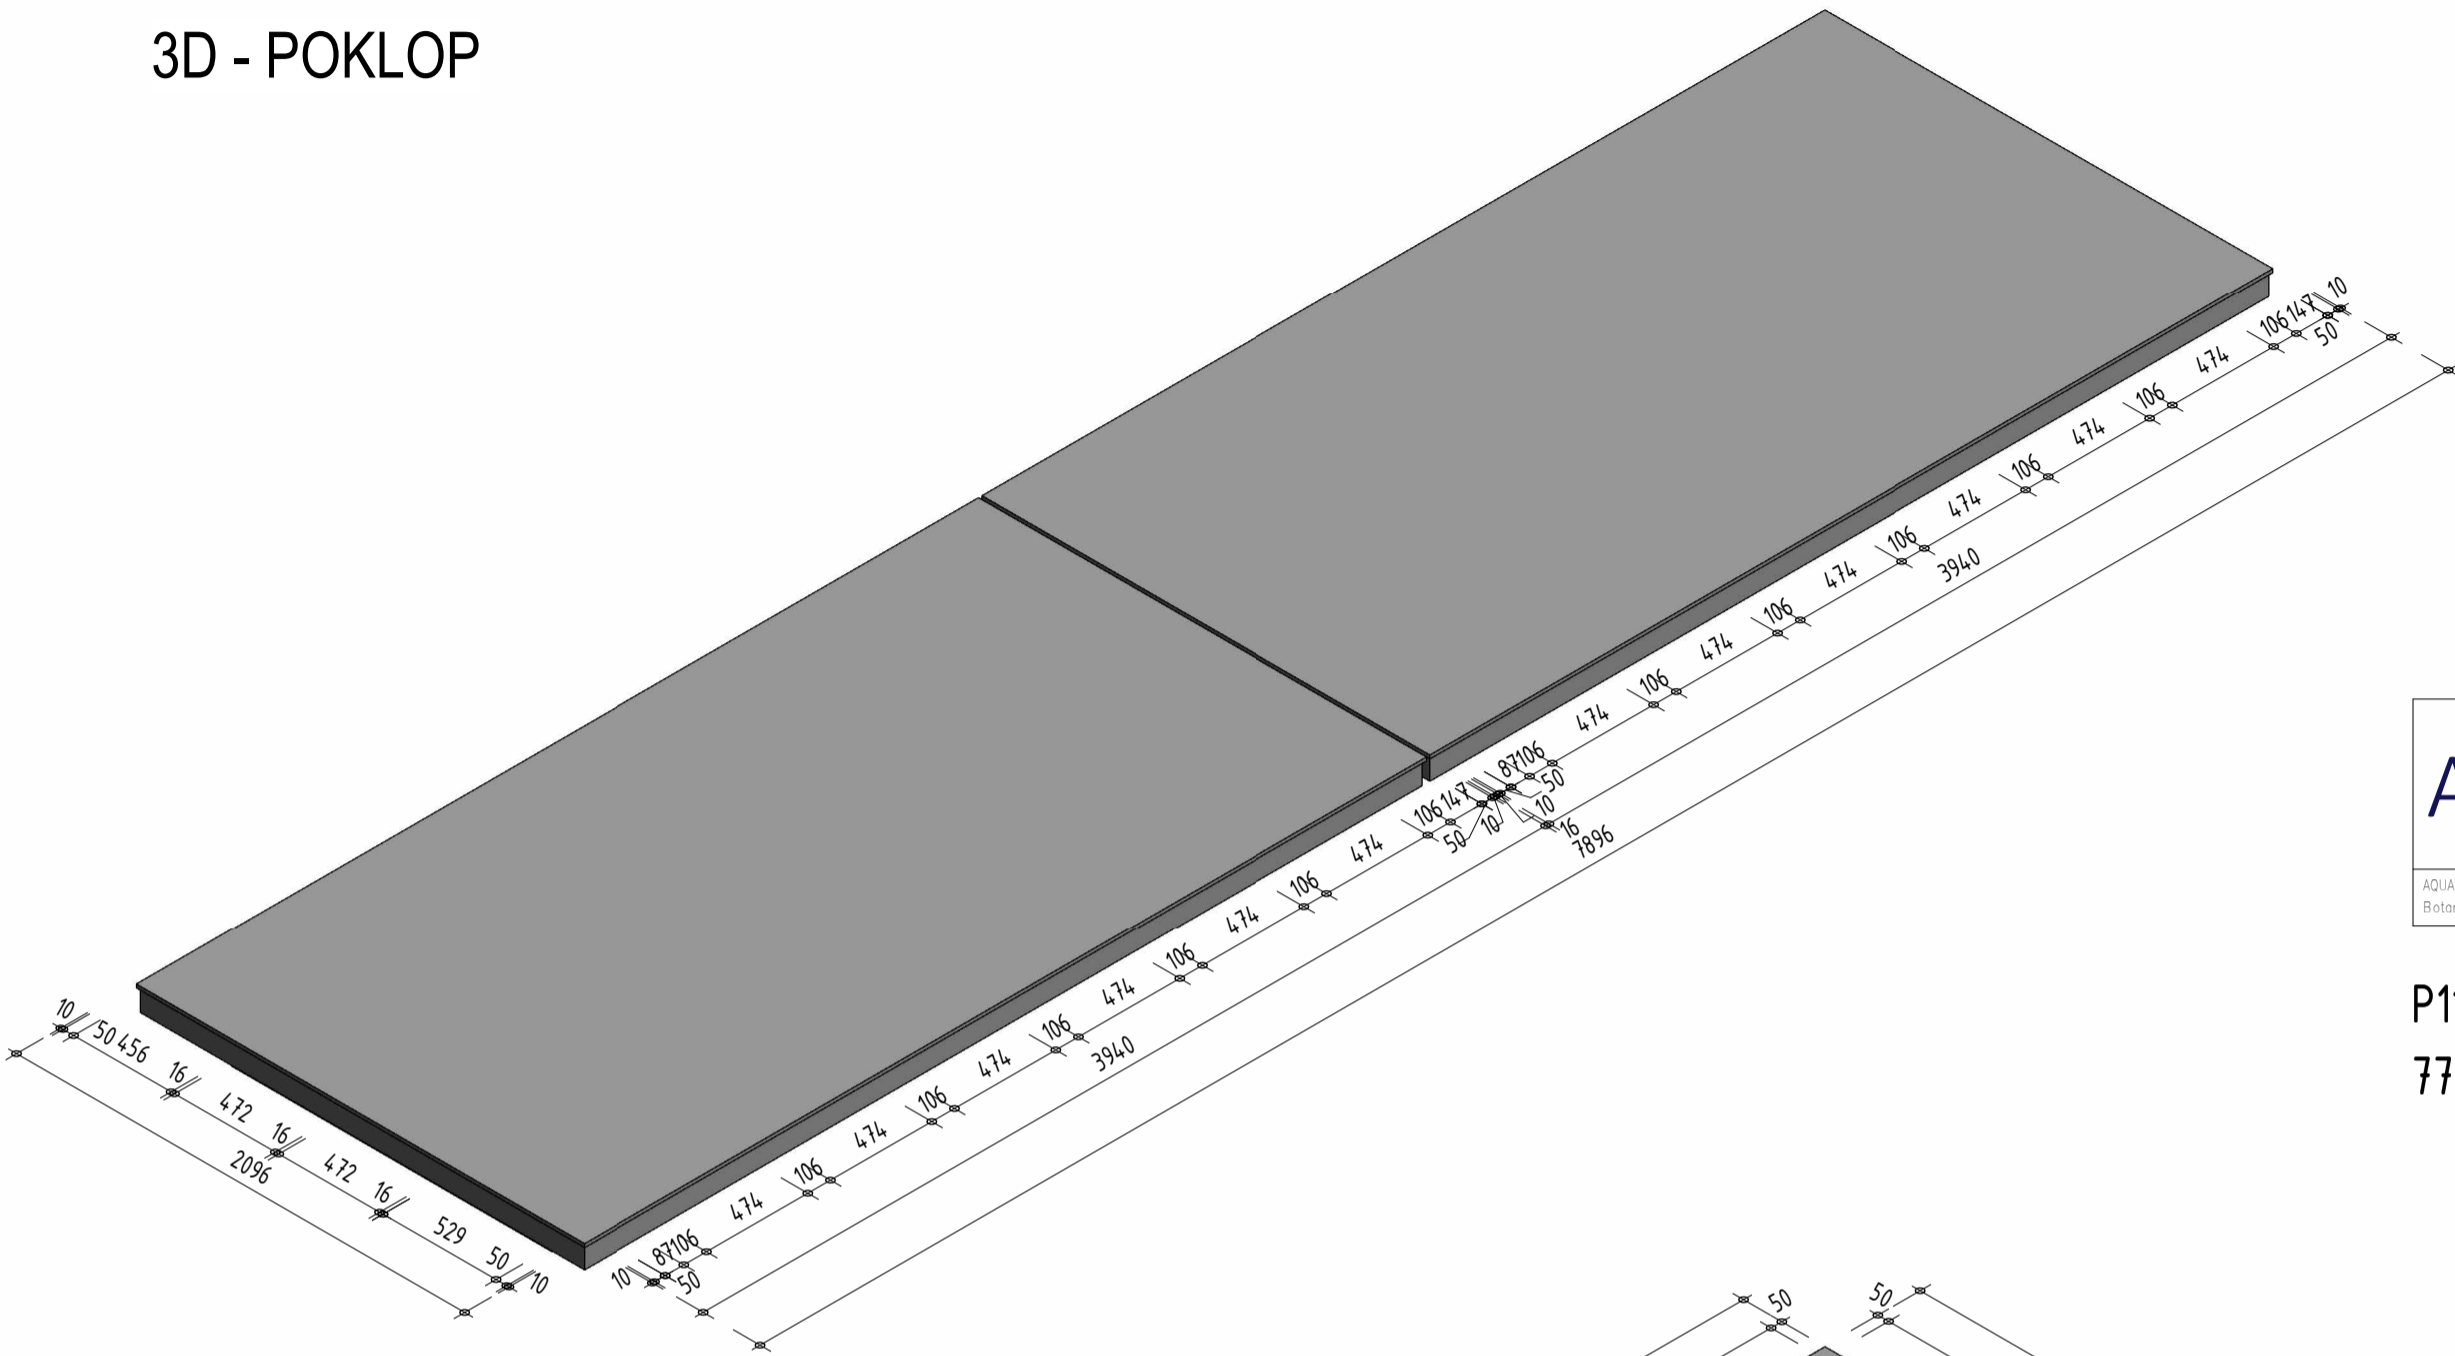

3D - RÁM

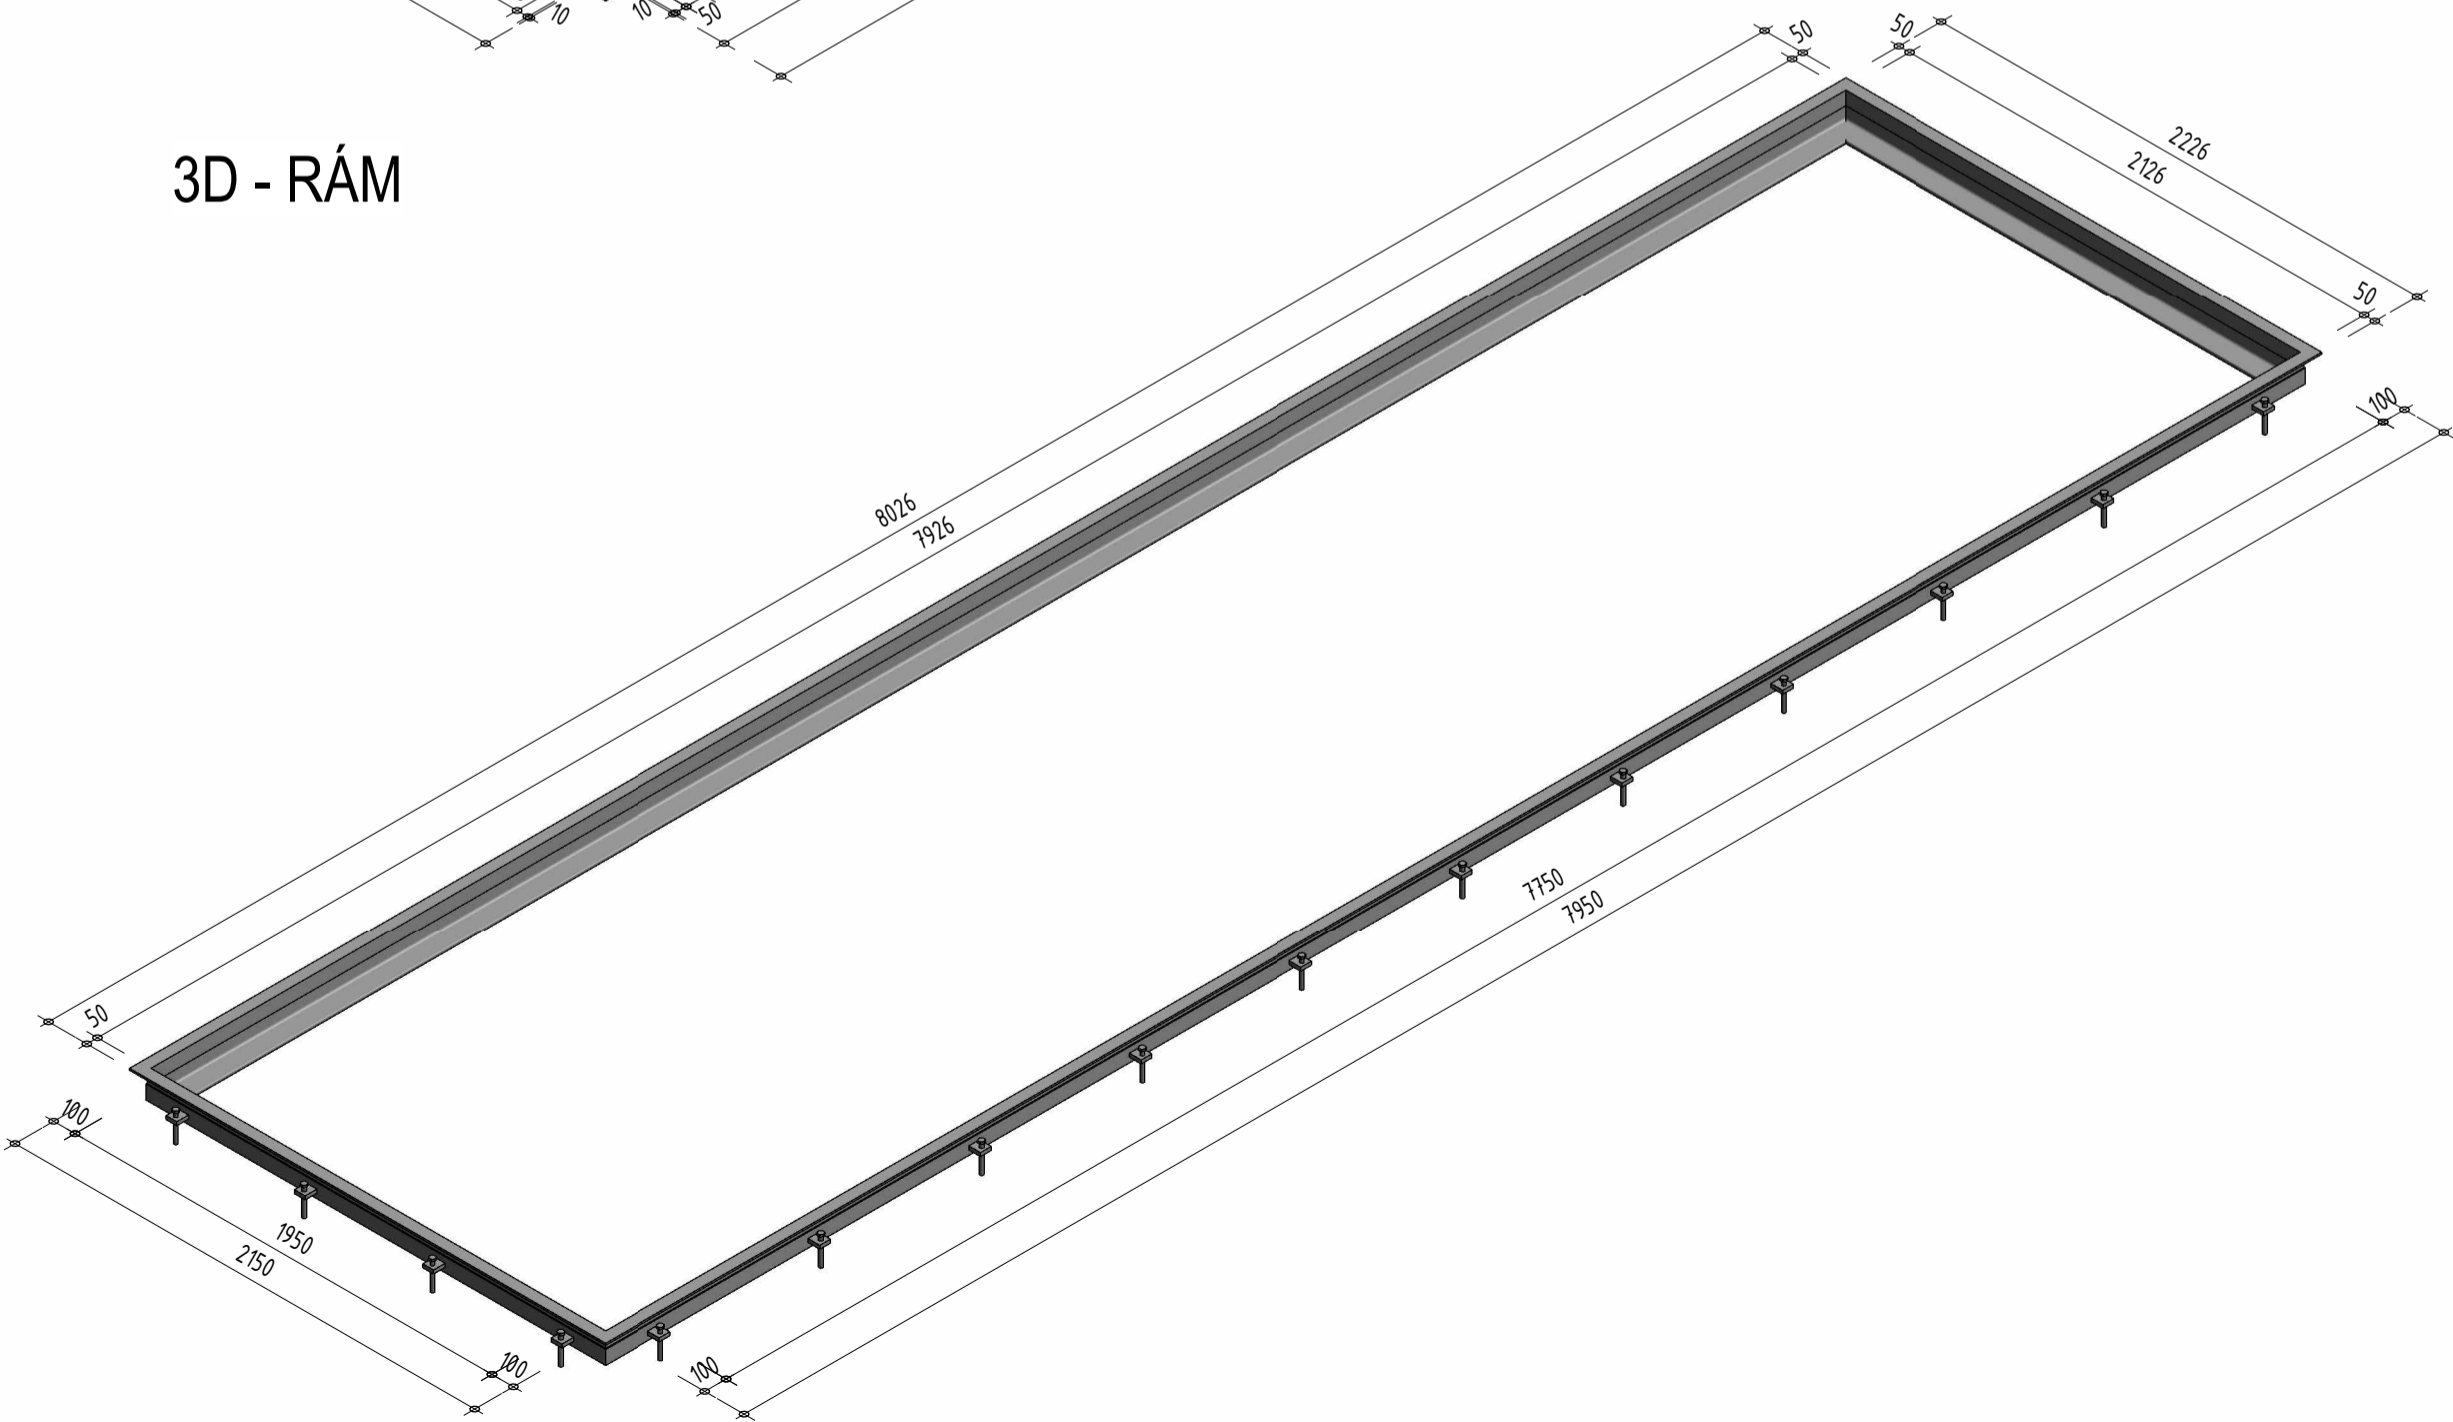

 AQUATIS s.r.o. Botanická 834/56, 602 00 Brno Tel: +420 541 554 111 Fax: +420 541 211 205	Název: MVE Klecany II			Průběh: D.1.1.2.5.26	
	D.1.1. Stavební objekty - část 1			Měřítko: 1 : 25	
	D.1.1.2. Zámečnické výrobky			Název: soubor	
Zakázka: 120138A		Datum: 05/2023		Výpracovatel: Ivo Reich	
				Kontrola: Ing. Tomáš Roth	
				Název: skládky	

P11+R11 - POKLOP SKLÁDKY HRADIDEL 3875x1950mm S RÁMEM  
7750x1950mm - VTOK

Specifikace	Hmotnost	Počet	Hmotnost celkem
P11 Poklop skládky hradidel - vtok: 3875x1950mm Poklop skládky hradidel vtoku 3875x1950mm Ocelový plech 3940x2096x16mm. Válcovaný profil I240 a U100. Pásová ocel 180/16mm a 32/16mm. Povrchová úprava: Žárové zinkování	1904,00 kg	2	3808,00 kg

Specifikace	Hmotnost	Počet	Hmotnost celkem
R11 Rám poklopu skládky hradidel - vtok: 7750x1950mm Rám poklopu skládky hradidel vtoku 7750x1950mm Válcovaný profil L100x65x12mm a L75x50x8mm. Pásová ocel 50/10mm a 55/16mm. Včetně kotvení. Povrchová úprava: Žárové zinkování	531,00 kg	1	531,00 kg