




PŮDORYS
1 : 25

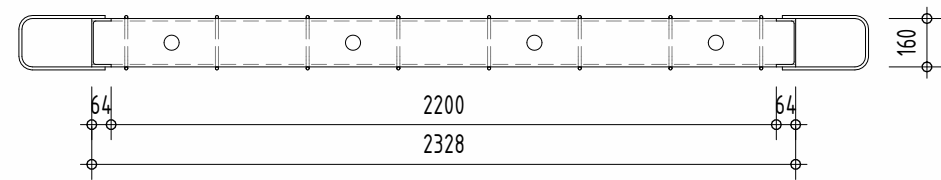

ŘEZ A-A
1 : 25

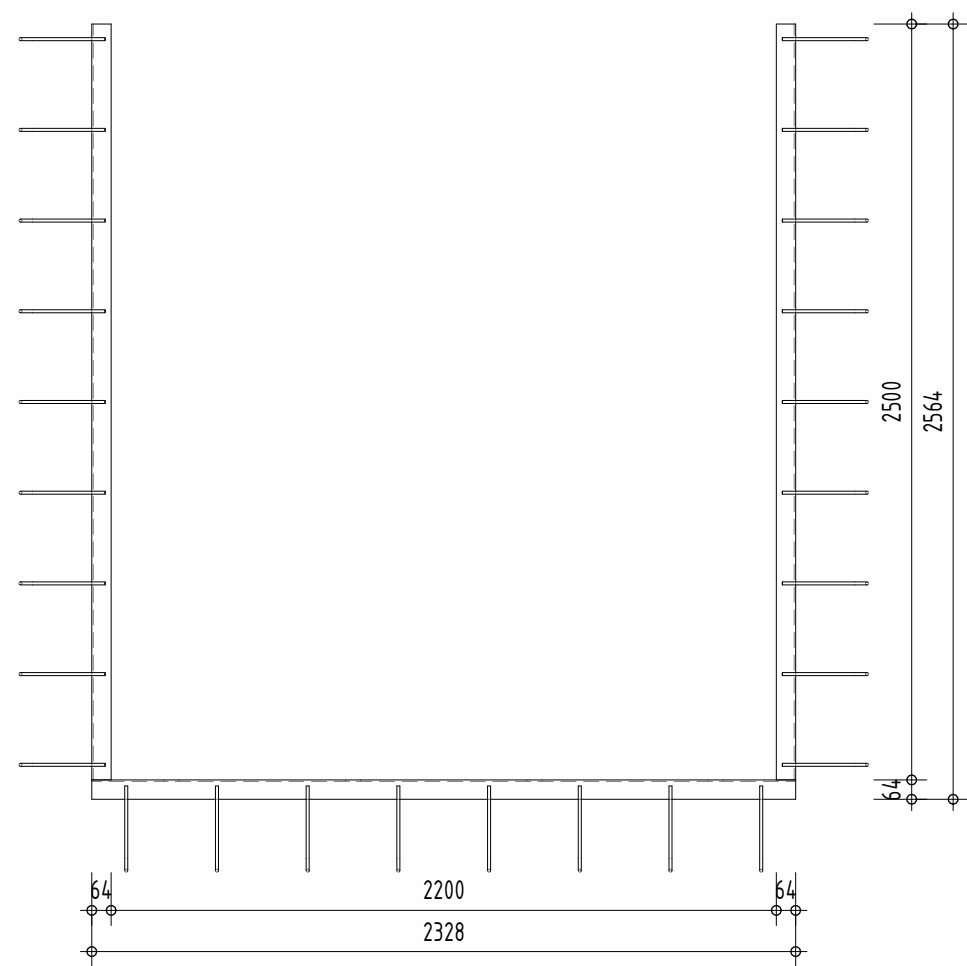


ŘEZ B-B
1 : 25

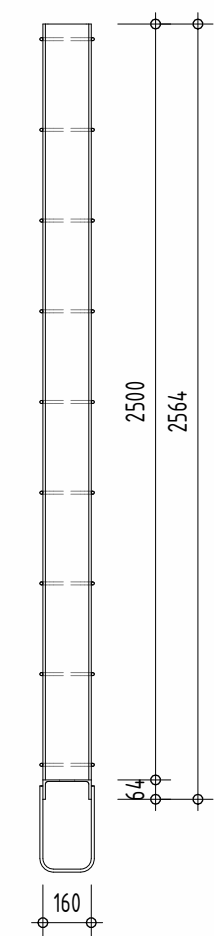

 AQUATIS a.s. Botanická 834/56, 602 00 Brno	Akce MVE Klecany II				Příloha D.1.1.2.5.31	
	D.1.1. Stavební objekty - část 1				Měřítko 1 : 25	
	D.1.1.2.5. Zámečnické výrobky				Název souboru 120138A_objekty_MVErvrt	
Tel: +420 541 554 111 Fax: +420 541 211 205		Zakázkové číslo 120138A	Datum 05/2023	Vypracoval Ivo Reich	Kontroloval Ing. Tomáš Roth	

PH02 - RÁM PROVIZORNÍHO HRAZENÍ Š. 2200mm, V. 2500mm - RP
VTOK

3D

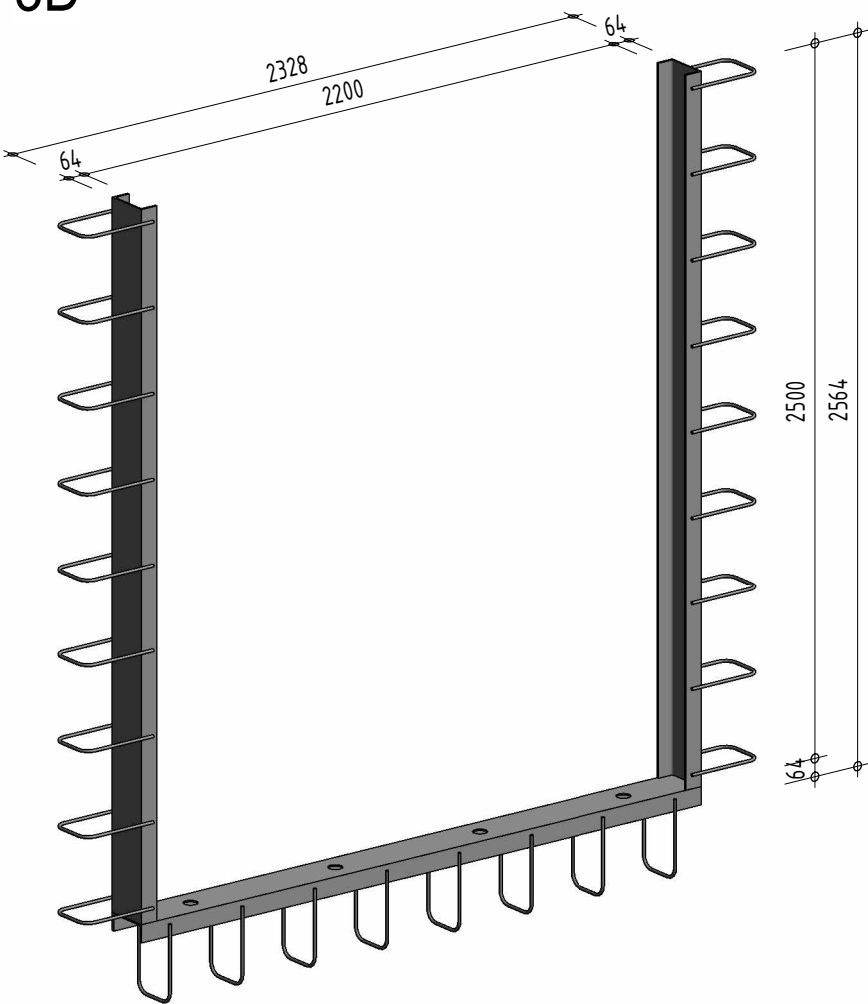

Specifikace	Hmotnost	Počet	Hmotnost celkem
PH02 Rám provizorního hrazení (A): Rám provizorního hrazení š. 2200mm, v. 2500mm Ocelový rám provizorního hrazení š. 2200mm, v. 2500mm Válcovaný profil UPE160. Ocelová tyč ø10mm. Povrchová úprava: Žárové zinkování	115,02 kg	1	115,02 kg