



PŮDORYS

1 : 25

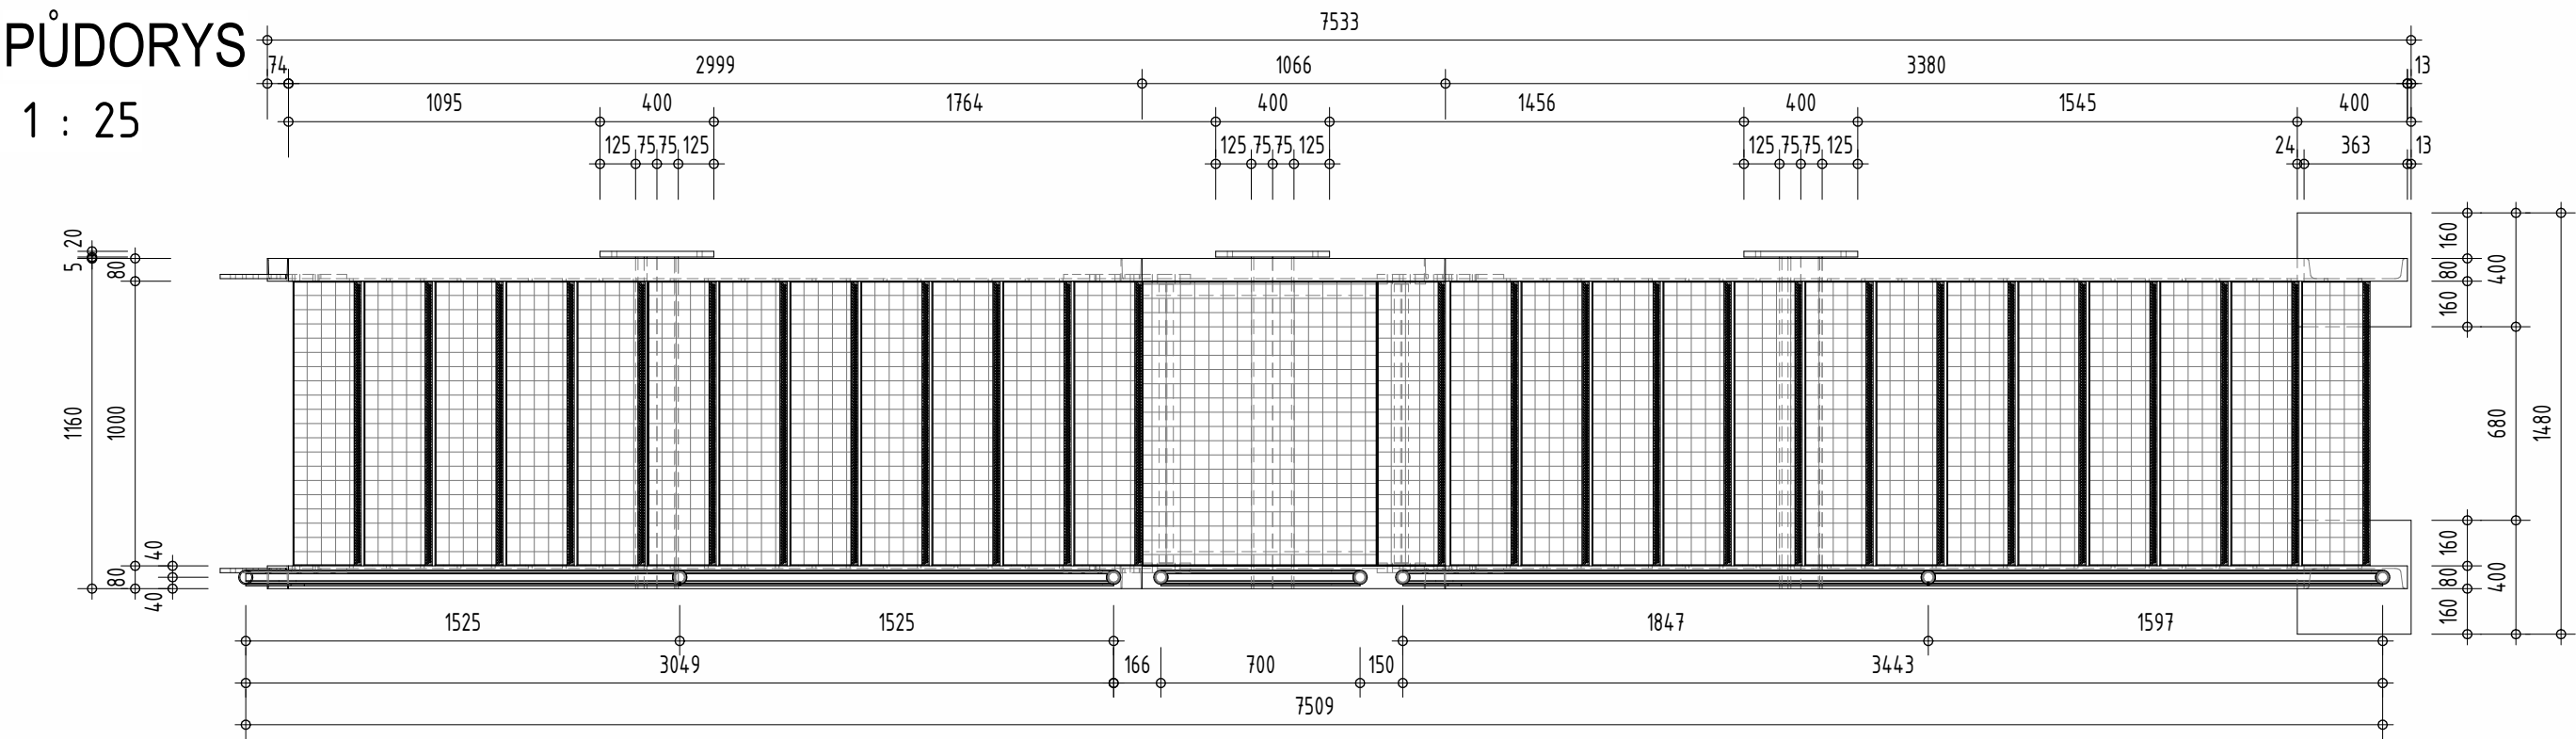


ŘEZ A-A

1 : 25

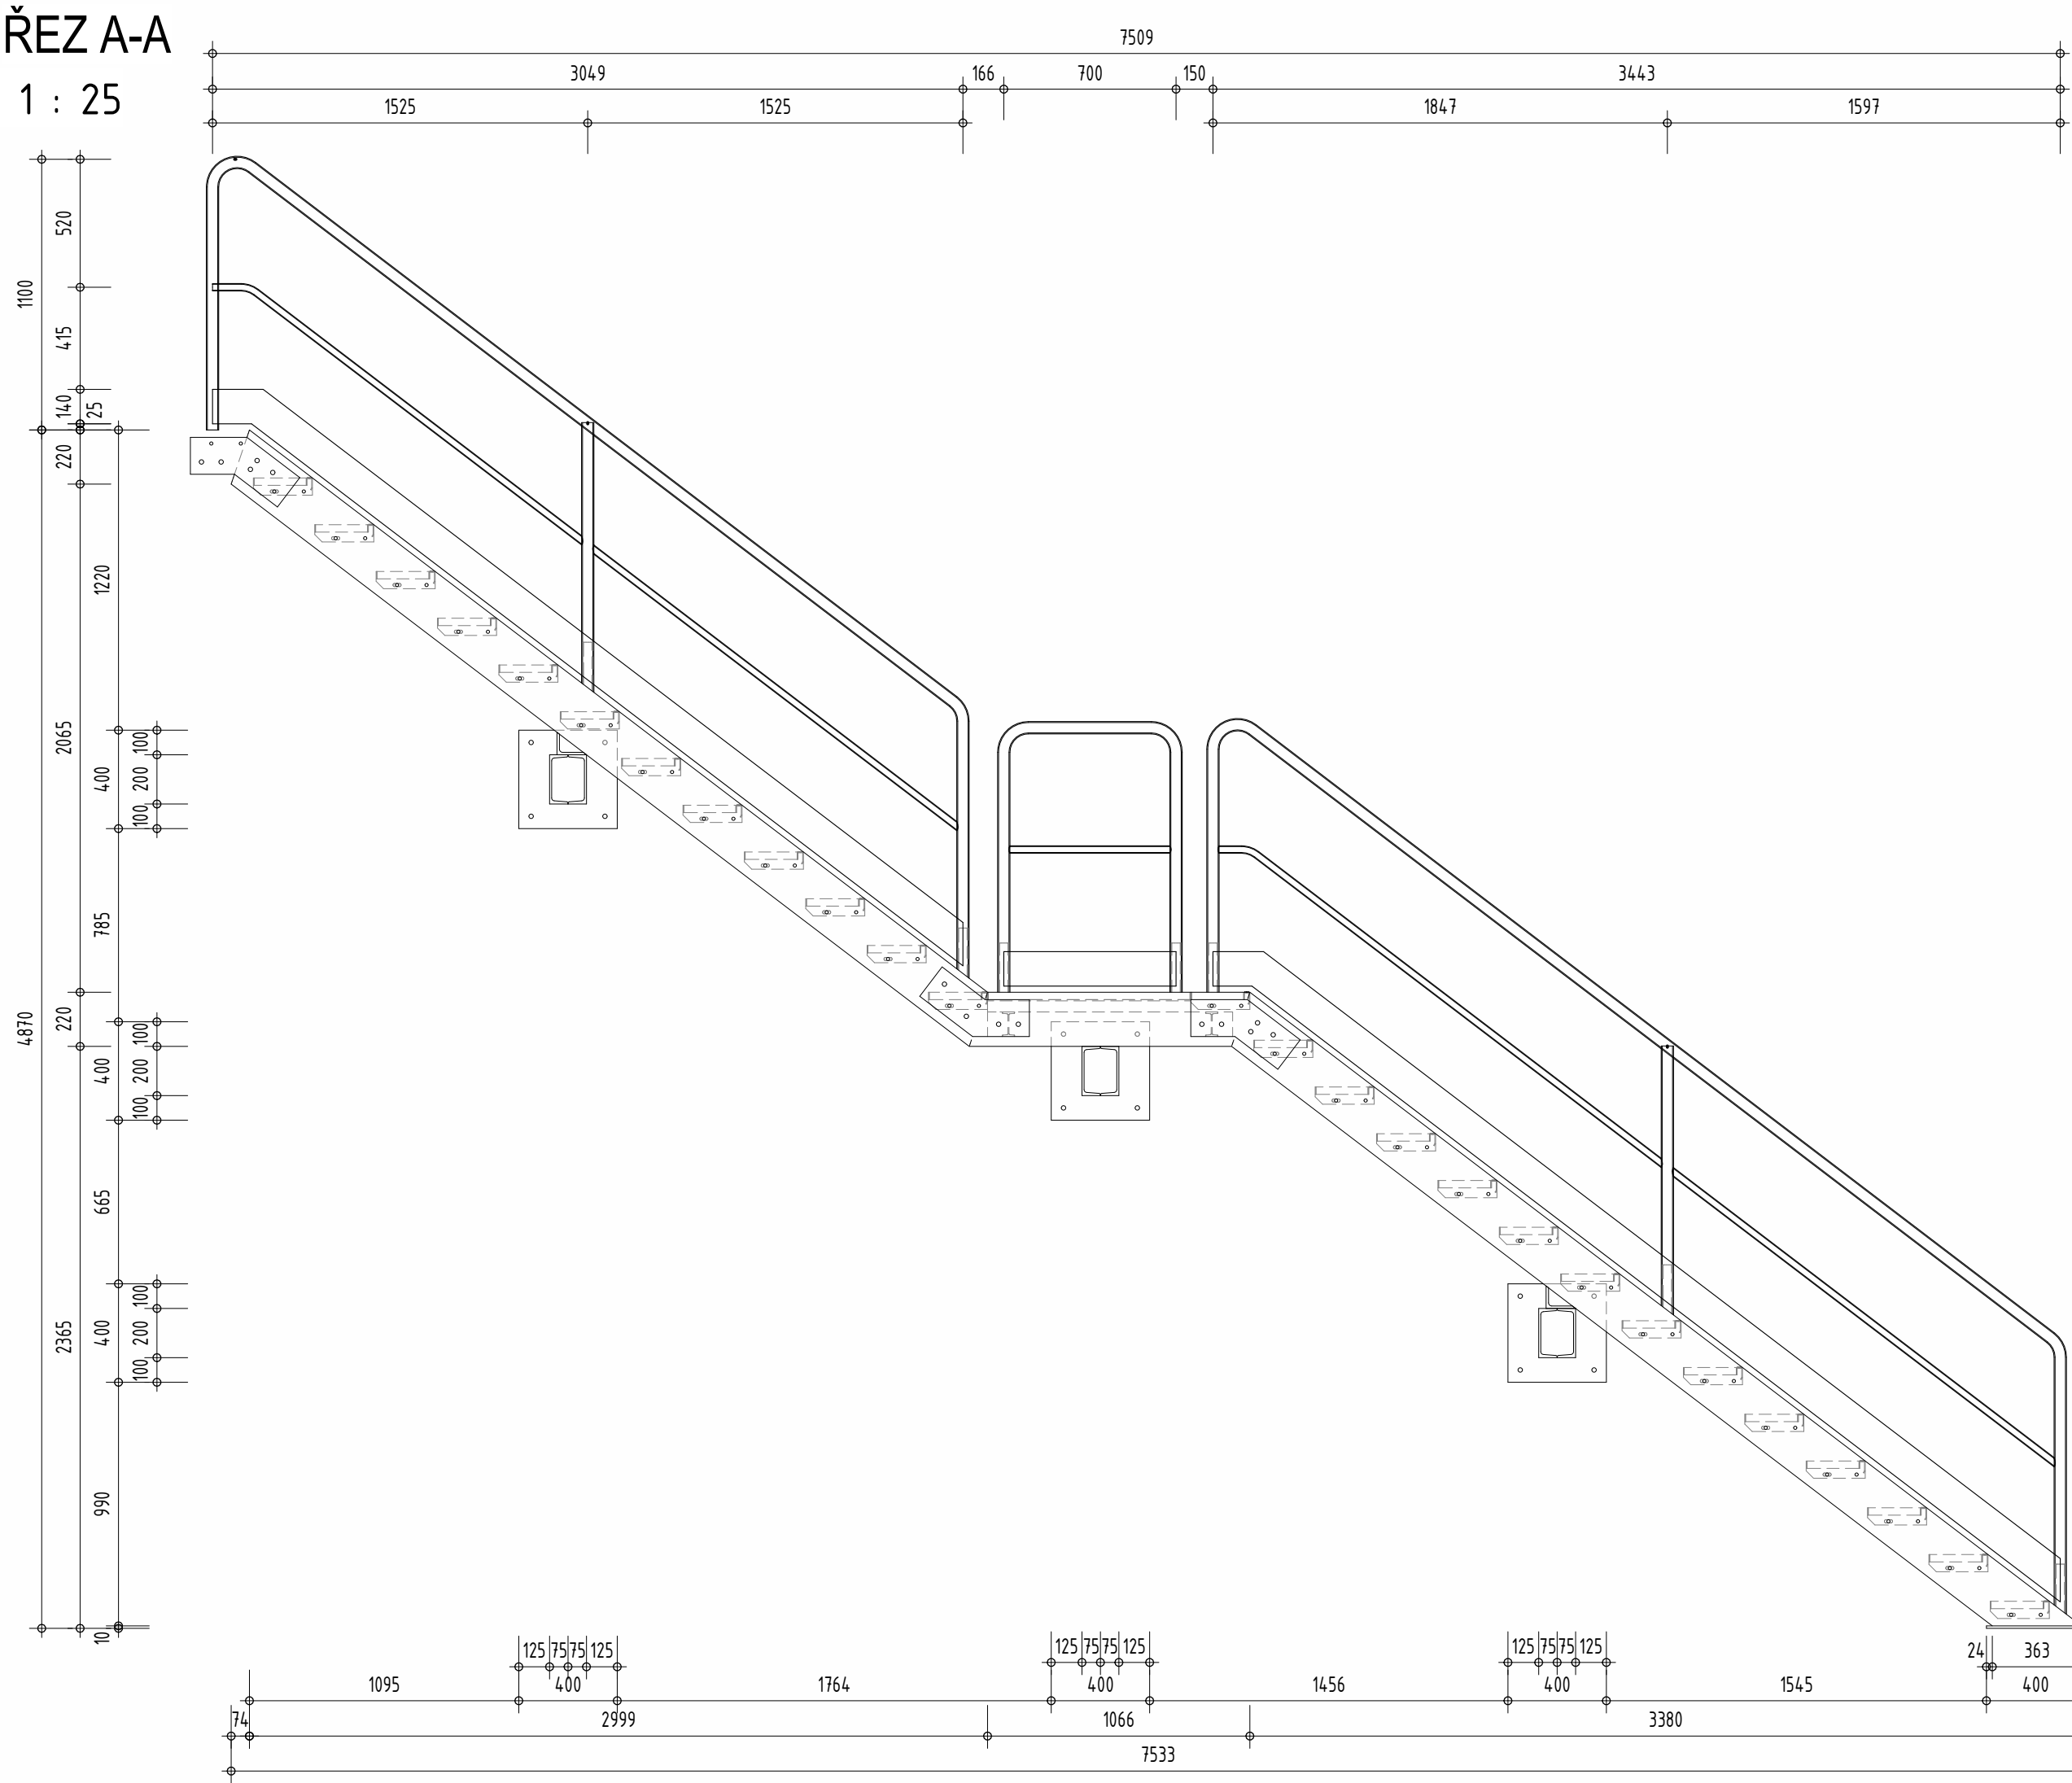



ŘEZ B-B

1 : 25

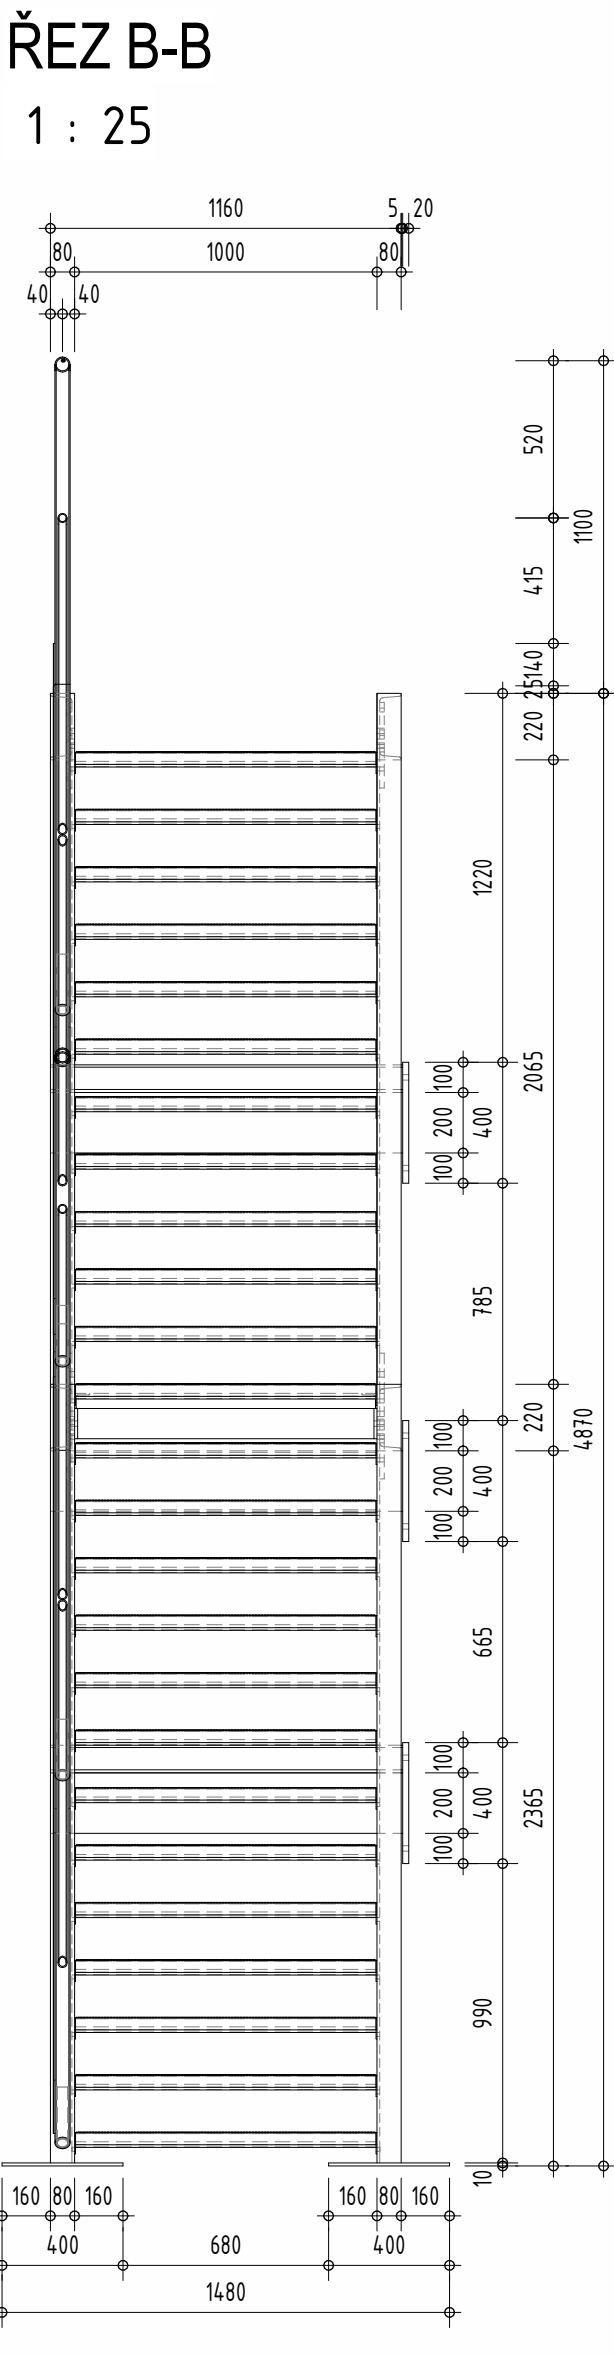

3D

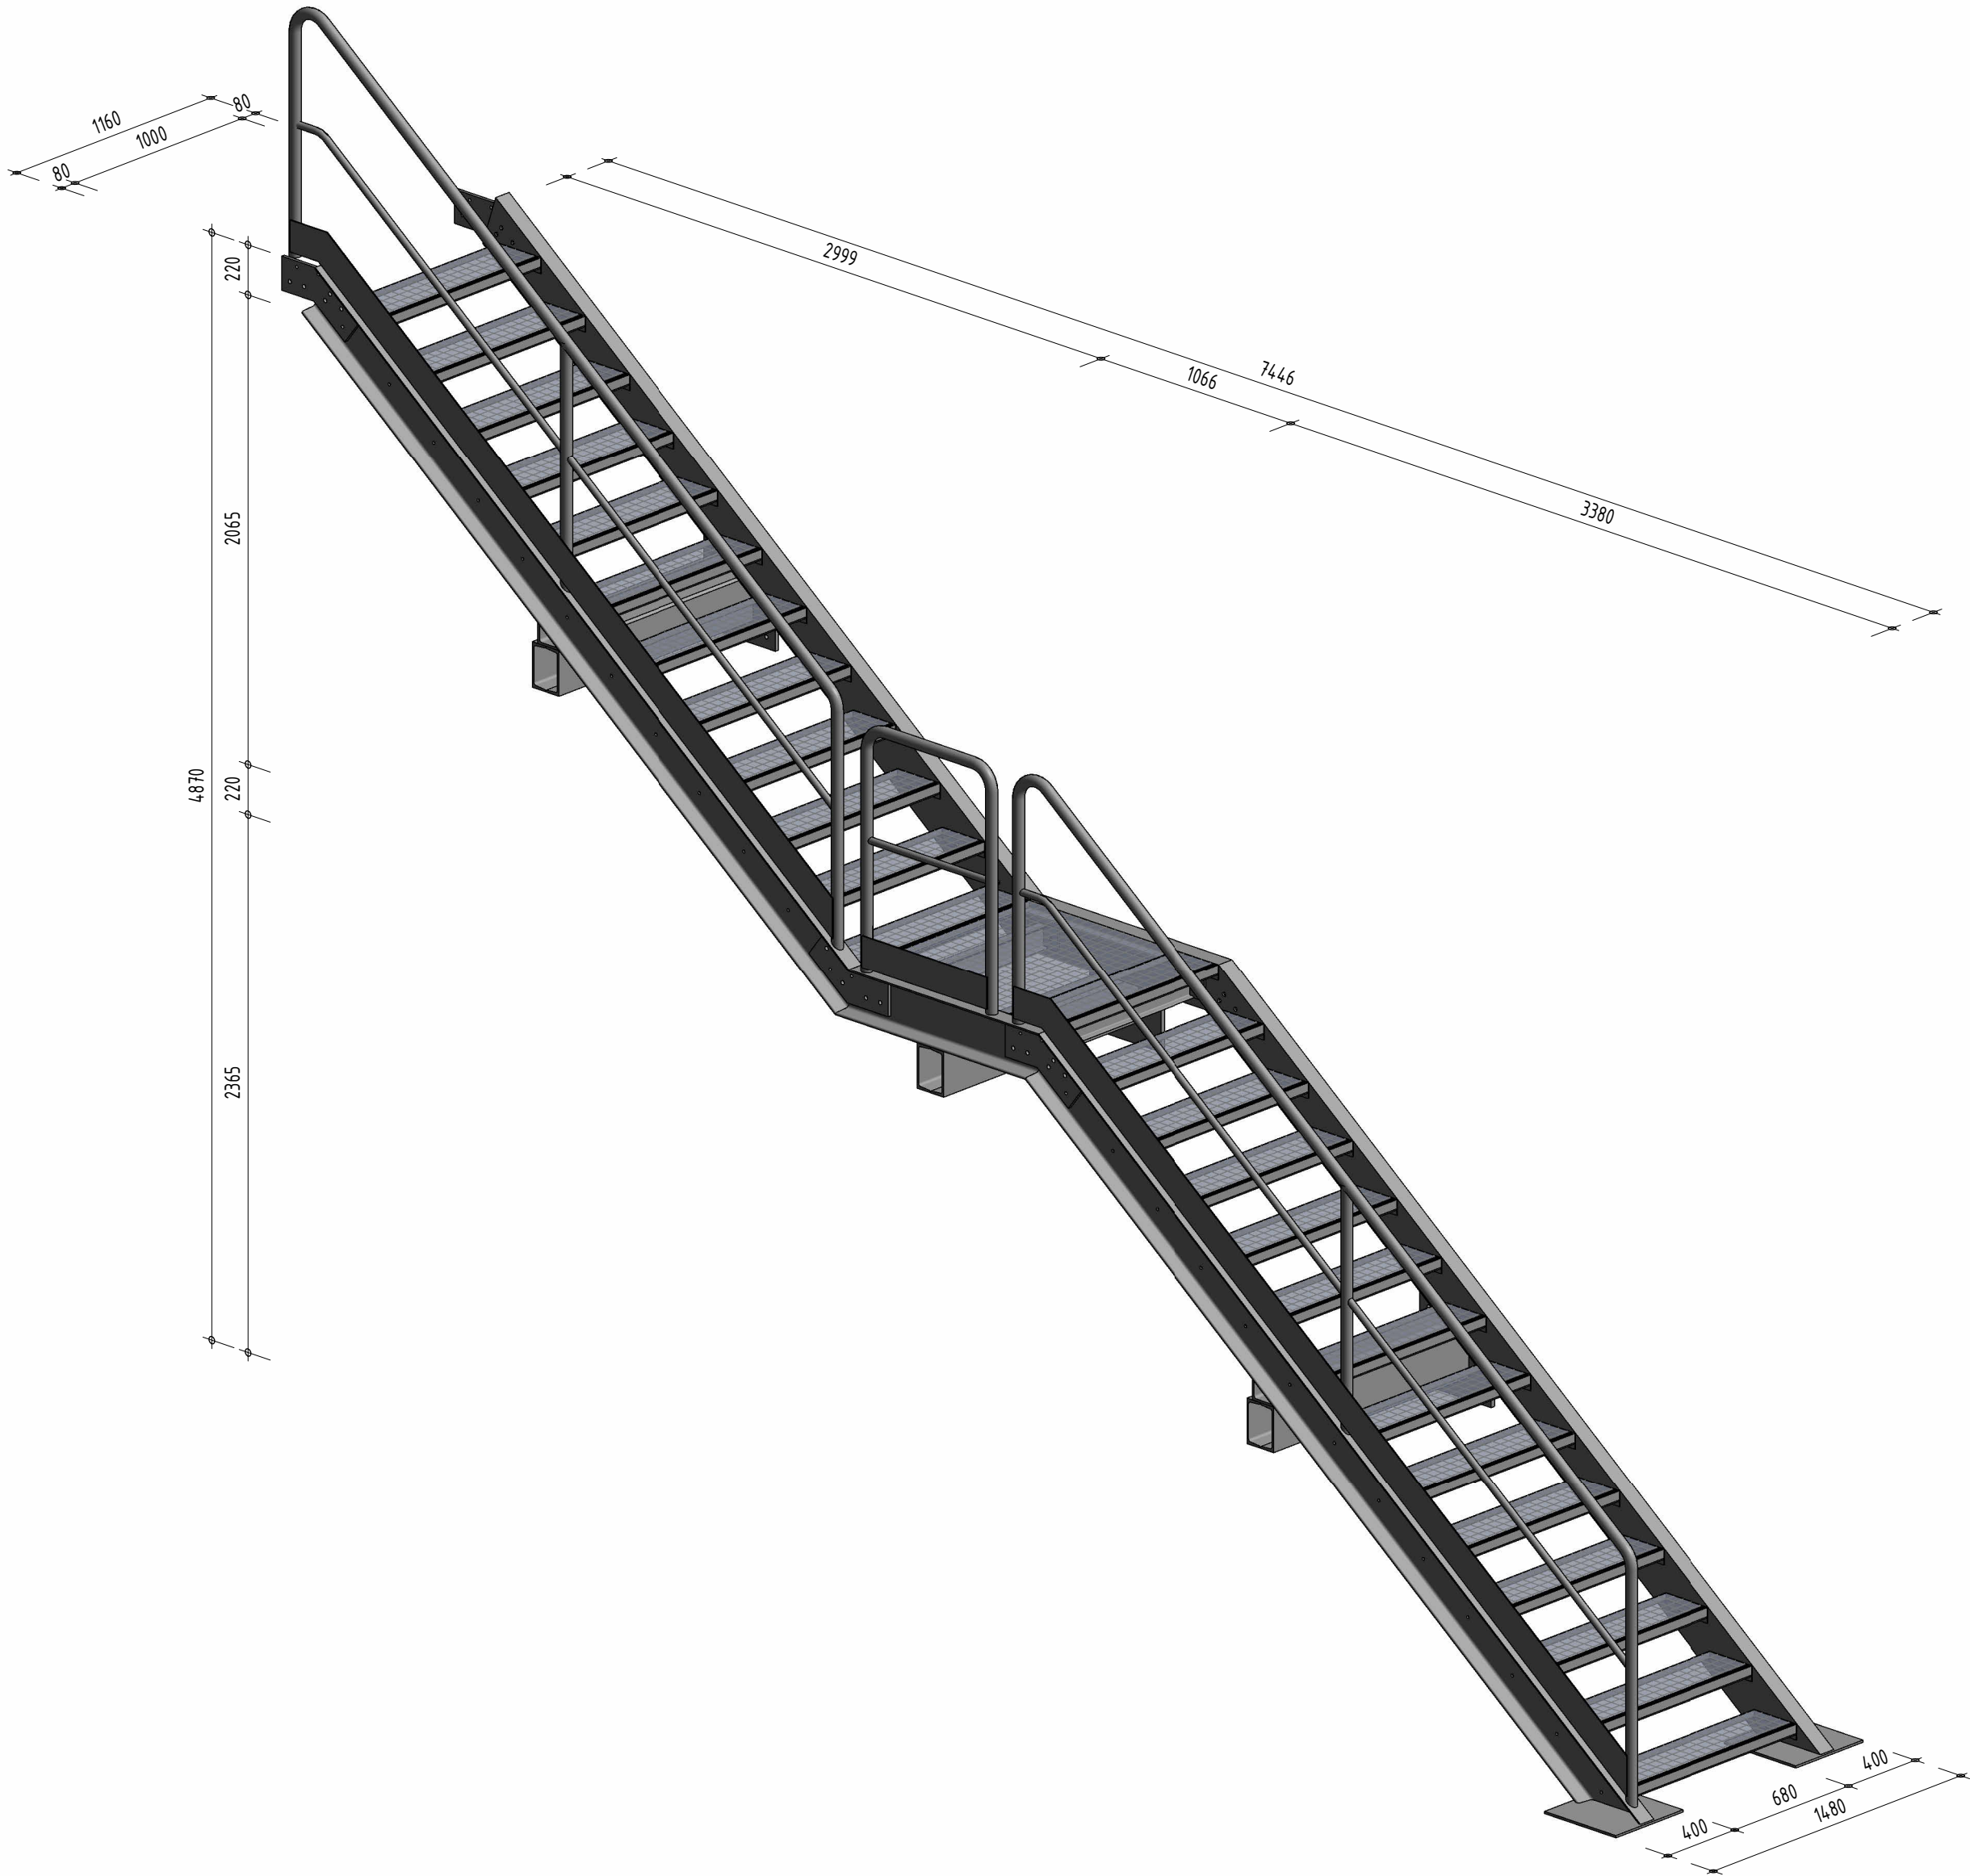

| | | | | |
|--|----------------------------------|----------------|-----------------------|------------------------------|
|  AQUATIS a.s. Botanická 834/56, 602 00 Brno Tel: +420 541 554 131 Fax: +420 541 211 205 | Název: MVE Klecany II | | Průběh: D.1.1.2.5.55 | |
| | D.1.1. Stavební objekty - část 1 | | Měřítko: 1 : 25 | |
| Zakázka: 120138A | | Datum: 05/2023 | Vypracoval: Ivo Reich | Kontroloval: Ing. Tomáš Roth |
| Název stavby: 120138A_objekty_MVE | | | | |

Z08+ZE14 - VENKOVNÍ OCELOVÉ POROROŠTOVÉ SCHODIŠTĚ Š. 1000mm S OCELOVÝM TRUBKOVÝM ZÁBRADLÍM V. 1100mm

| Specifikace | Hmotnost | Počet | Hmotnost celkem |
|-------------|----------|-------|-----------------|
|-------------|----------|-------|-----------------|

| | | | |
|--|---|------------|--|
| Z08 Ocelové schodiště: Ocelové pororoštové schodiště š. 1000mm Venkovní ocelové pororoštové schodiště š. 1000mm PZM pororošt 33/33mm - 30/3mm. Pororoštový schod 1000x240x30/3mm. Válcovaný profil U220, L120/100/10, L50/50/5 a I100. Ocelový plech 400x400x20mm, 300x300x20mm a 300x220x10mm. Pásová ocel 150/15mm a 100/10mm. Ocelová trubka ø40/3mm. Šrouby M16. Chemické k Povrchová úprava: Žárové zinkování | | | |
| 1184,36 kg | 1 | 1184,36 kg | |