




PŮDORYS
1 : 25

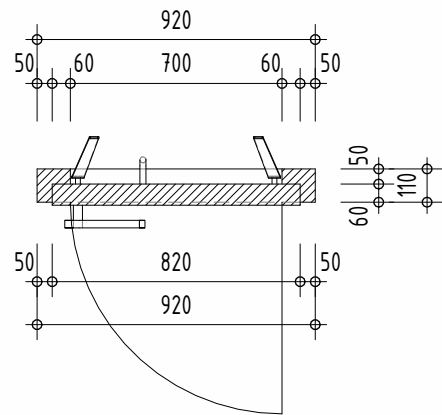

ŘEZ A-A
1 : 25

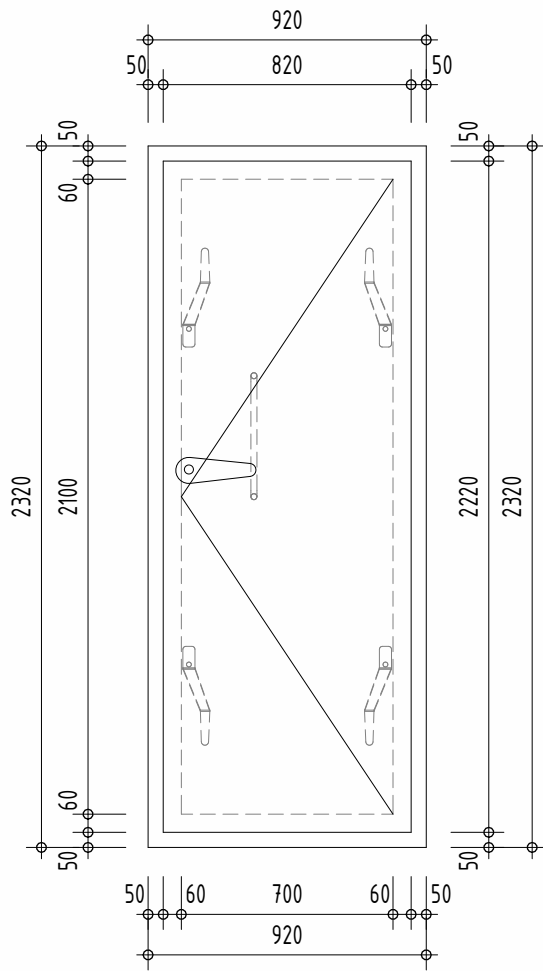


ŘEZ B-B
1 : 25

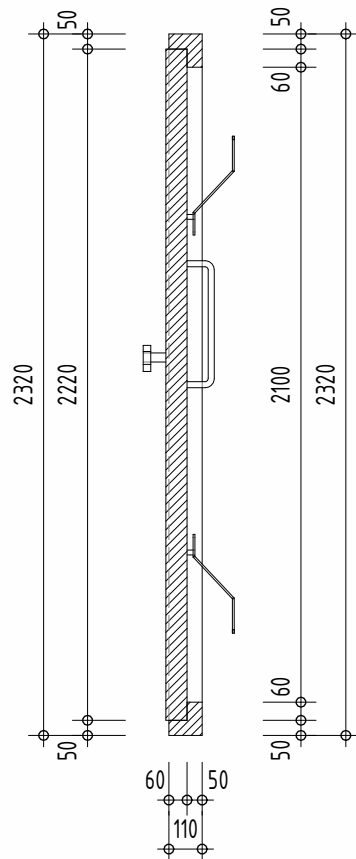


	Akce					Příloha D.1.1.2.5.61
	MVE Klecany II D.1.1. Stavební objekty - část 1 D.1.1.2.5. Zámečnické výrobky					Měřítko 1 : 25
AQUATIS a.s. Botanická 834/56, 602 00 Brno	Tel: +420 541 554 111 Fax: +420 541 211 205	Zakázkové číslo 120138A	Datum 05/2023	Vypracoval Ivo Reich	Kontroloval Ing. Tomáš Roth	Název souboru 120138A_stavajici_objekty.dvt

DE03 - VODOTĚSNÉ TLAKOVÉ DVEŘE 700x2100mm

3D VNĚJŠÍ

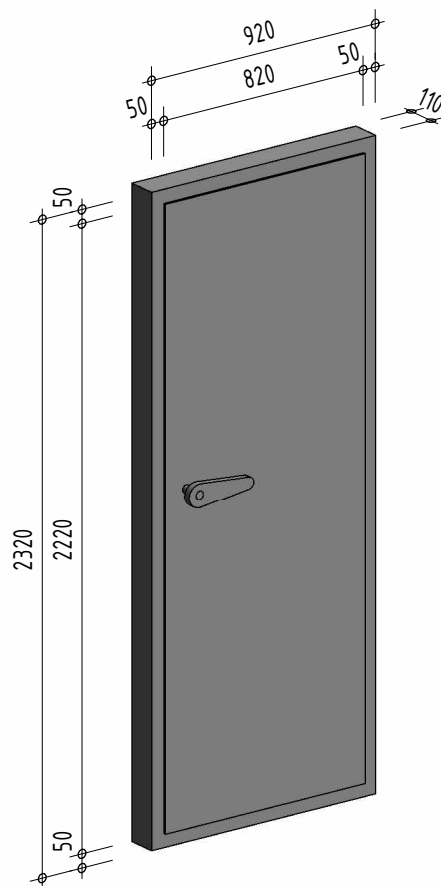

3D VNITŘNÍ

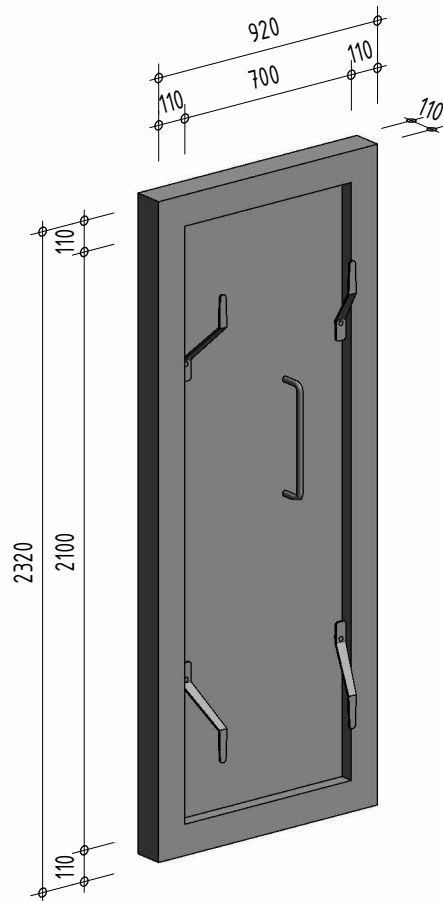

Specifikace	Počet
DE03	
Dveře ocelové tlakové: 700 x 2100	
Vodotěsné tlakové dveře 700 x 2100 mm s rámem, včetně pákového mechanismu a těsnění	1