

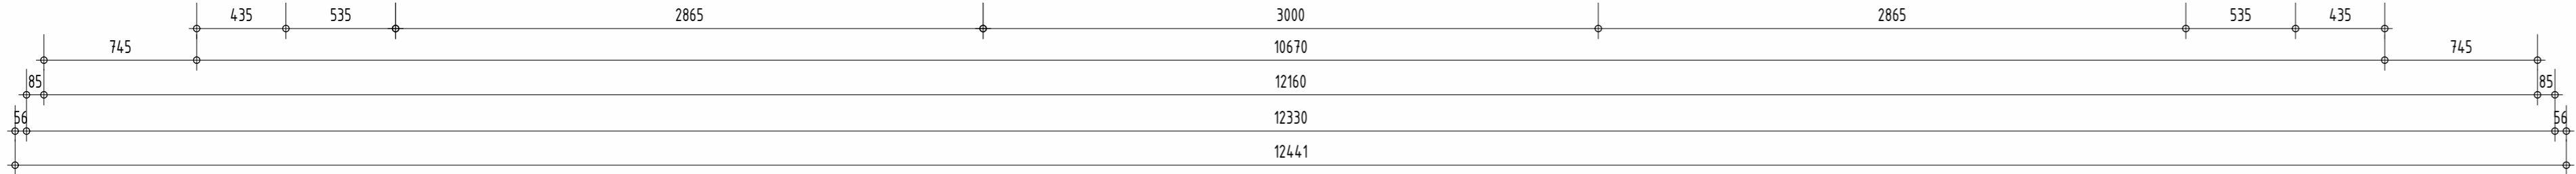



PŮDORYS
1 : 25

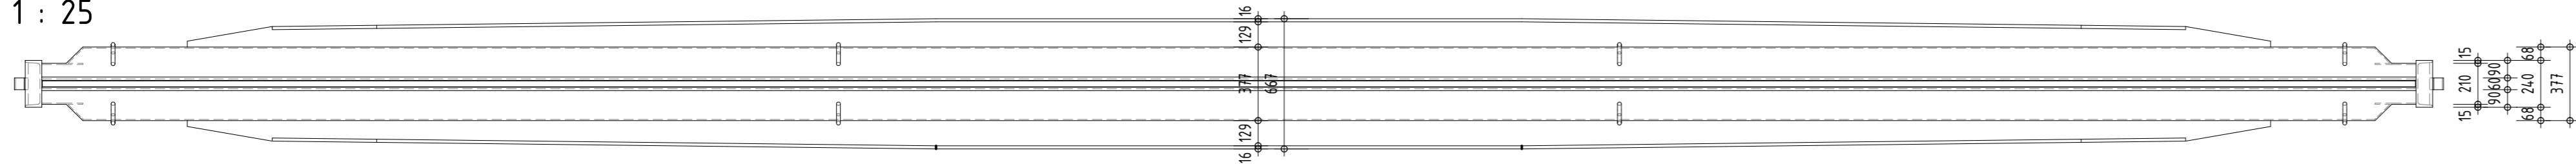

ŘEZ A-A
1 : 25

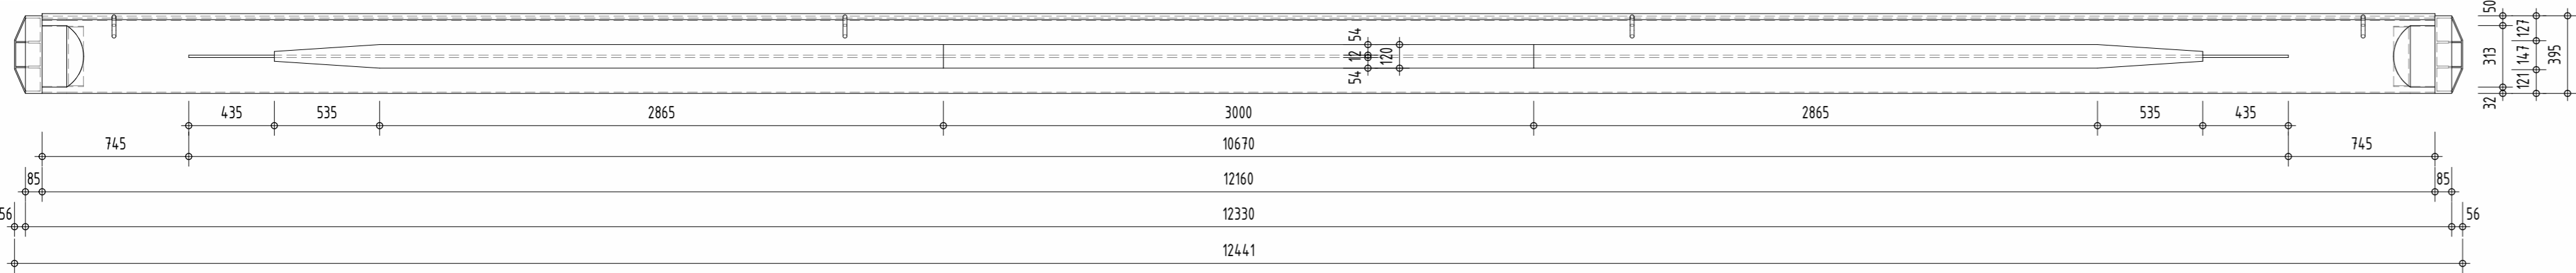


ŘEZ B-B
1 : 25

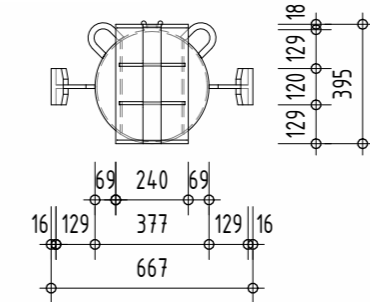

3D



 AQUATIS a.s. Bolešlavská 834/56, 602 00 Brno Tel: +420 541 554 111 Fax: +420 541 211 205	MVE Klecany II D.1.1. Stavební objekty – část 1 D.1.1.2.5. Zámečnické výrobky			Příloh a D.1.1.2.5.35	
	Zakázkové číslo 120138A	Datum 05/2023	Vypracoval Ivo Reich	Kontroloval Ing. Tomáš Roth	Měřítko 1 : 25 Název souboru 120138A_objekty_MVE.rvt

PH08 - OCELOVÉ TRUBKOVÉ PLOVOUCÍ HRADIDLO (LEHKÉ) - VTOK

Specifikace	Hmotnost	Počet	Hmotnost celkem
PH08 Plovoucí hradidlo (lehké): dl. 12330mm Ocelové trubkové plovoucí hradidlo (lehké) dl. 12330mm Válcovaný profil U240. Ocelová trubka ø377/6mm. Ocelový plech tl. 6mm a 16mm. Ocelová tyč ø20mm Včetně gumového těsnění. Povrchová úprava: Žárové zinkování	1320,00 kg	11	14520,00 kg