




ŘEZ A-A
1 : 25

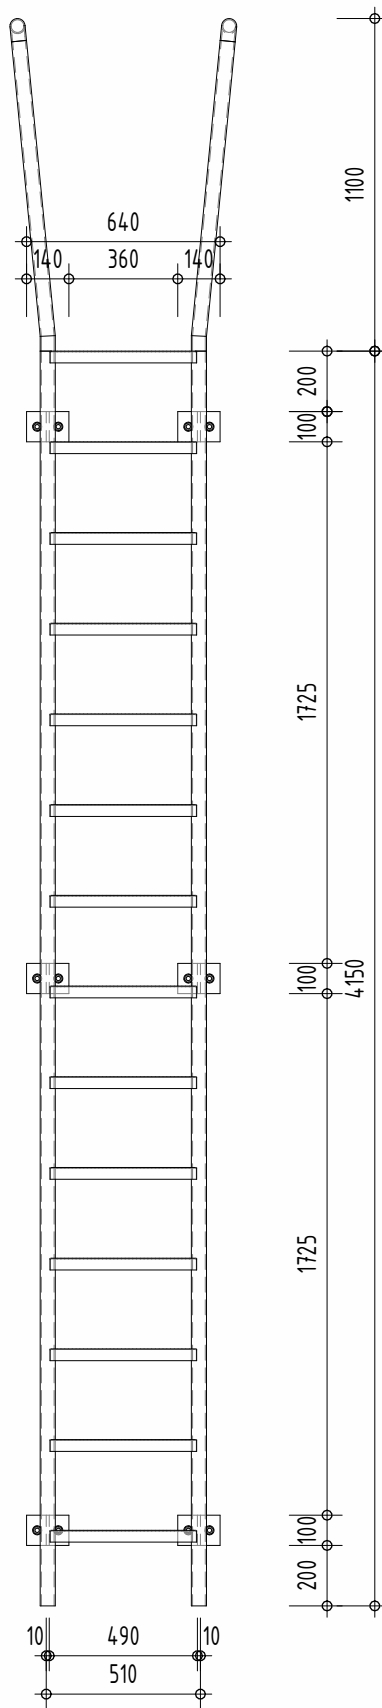

ŘEZ B-B
1 : 25

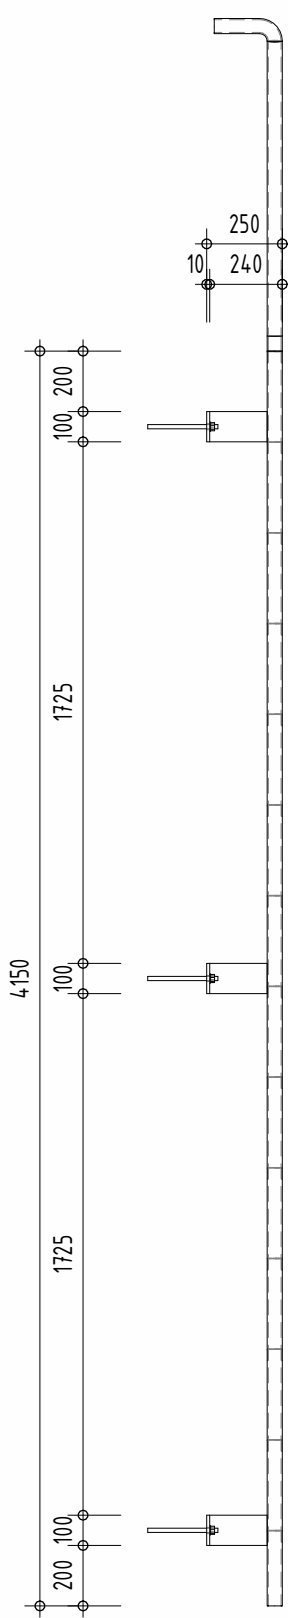


3D

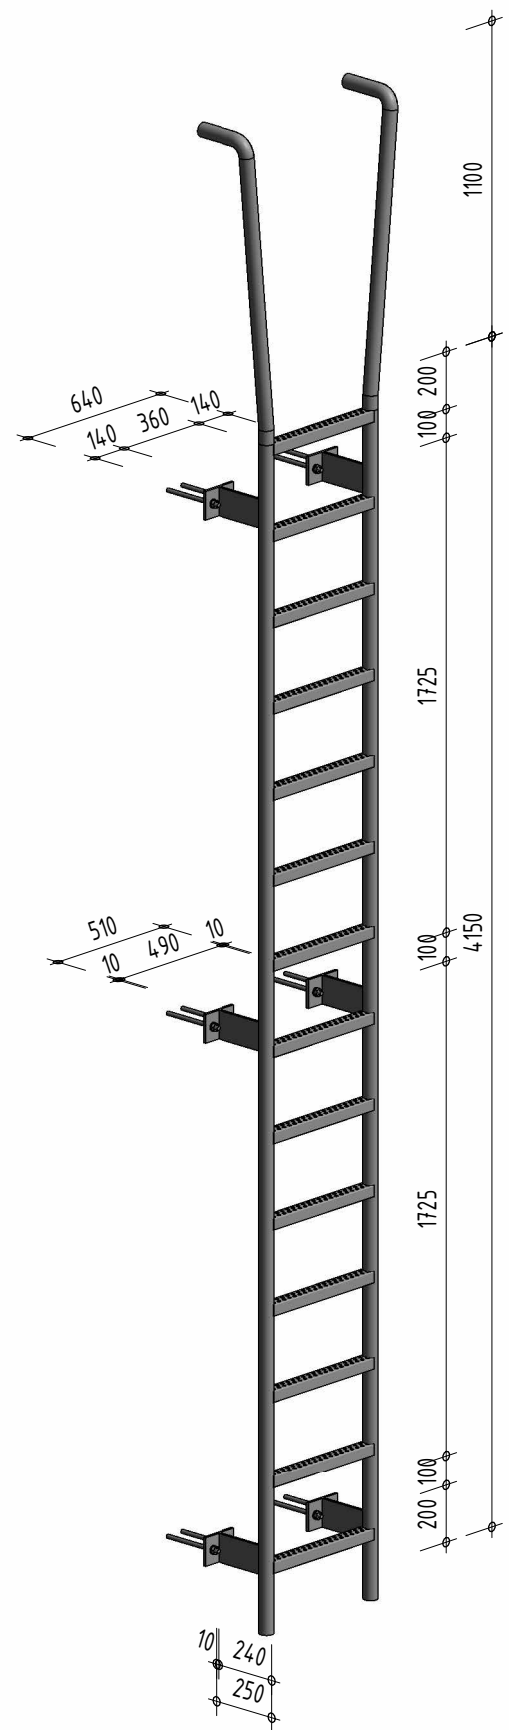

 AQUATIS a.s. Botanická 834/56, 602 00 Brno Tel: +420 541 554 111 Fax: +420 541 211 205	Akce MVE Klecany II D.1.1. Stavební objekty - část 1 D.1.1.2.5. Zámečnické výrobky				Příloha D.1.1.2.5.10 Měřítko 1 : 25
	Zakázkové číslo 120138A	Datum 05/2023	Vypracoval Ivo Reich	Kontroloval Ing. Tomáš Roth	Název souboru 120138A_objekty_MVE.rvt

L01 (E) - ŽEBŘÍK - KABELOVÁ CHODBA

PŮDORYS
1 : 25

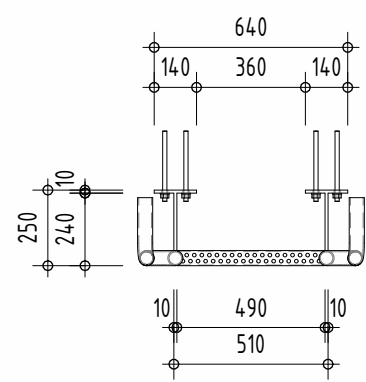

Specifikace	Hmotnost	Počet	Hmotnost celkem
-------------	----------	-------	-----------------

L01 (E) Žebřík bez ochranného koše (kruhový štěrín): Ocelový žebřík, včetně kotvení			
Ocelový žebřík bez ochranného koše, včetně kotvení Štěřín - ocelová trubka ø50/4mm. Příčle - LSP 35/34/2mm. Chemické kotvy M10. Délka: 4150 Povrchová úprava: Žárové zinkování			
	77,10 kg	1	77,10 kg