




ŘEZ A-A
1 : 25

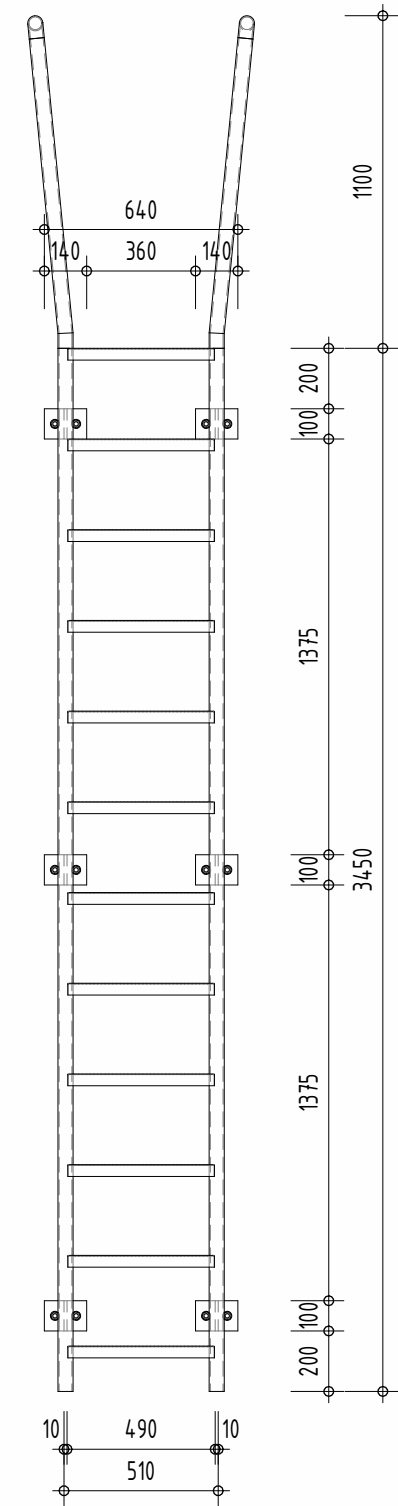

ŘEZ B-B
1 : 25

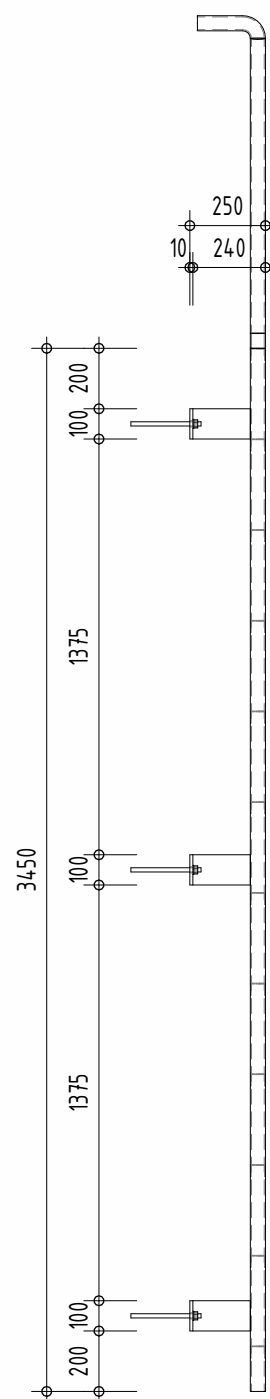

3D

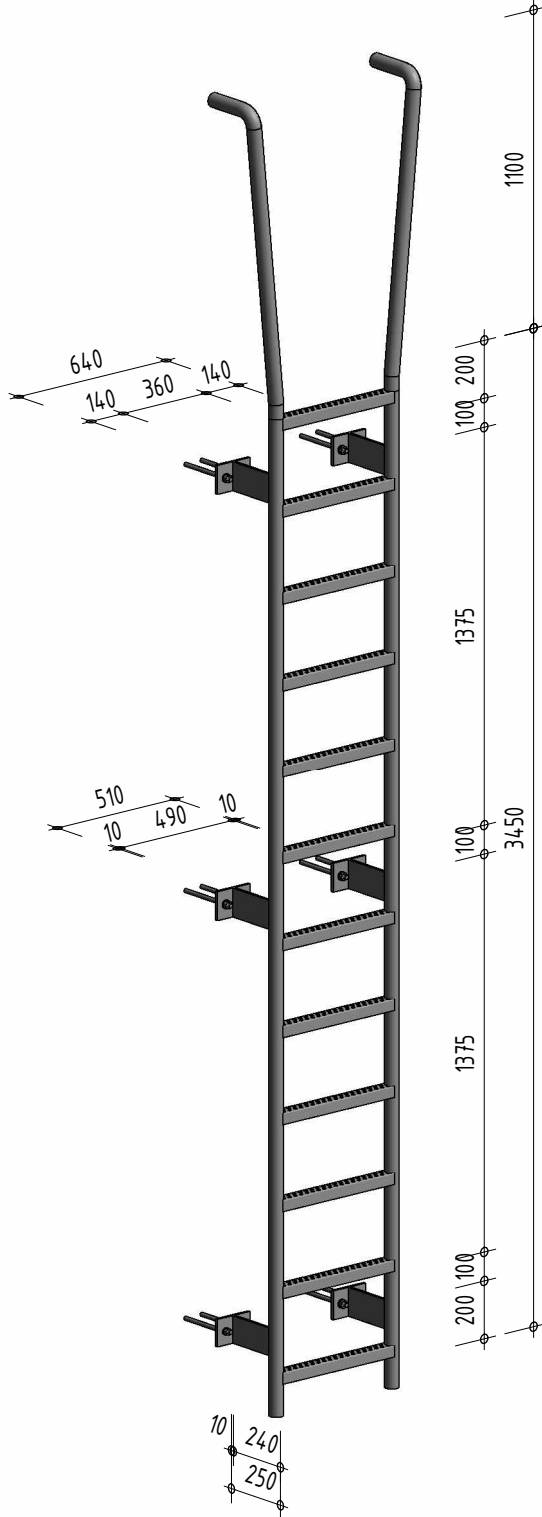


AQUATIS a.s.
Botanická 834/56, 602 00 Brno
Tel: +420 541 554 111
Fax: +420 541 211 205

Akce MVE Klecany II D.1.1. Stavební objekty - část 1 D.1.1.2.5. Zámečnické výrobky				Příloha D.1.1.2.5.11
				Měřítko 1 : 25
Zakázkové číslo 20138A	Datum 05/2023	Vypracoval Ivo Reich	Kontroloval Ing. Tomáš Roth	Název souboru 120138A_objekty_MVE

L01 (F) - ŽEBŘÍK - JEŘÁBOVÉ DRÁHA

PŮDORYS
1 : 25

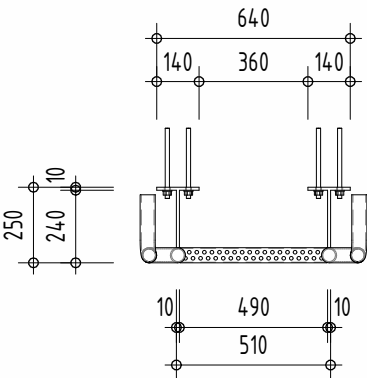

Specifikace	Hmotnost	Počet	Hmotnost celkem
-------------	----------	-------	-----------------

L01 (F)

Žebřík bez ochranného koše (kruhový štěřín): Ocelový žebřík, včetně kotvení

Ocelový žebřík bez ochranného koše, včetně kotvení Štěřín - ocelová trubka ø50/4mm. Příčle - LSP 35/34/2mm. Chemické kotvy M10. Délka: 3450 Povrchová úprava: Žárové zinkování	69,08 kg	1	69,08 kg
---	----------	---	----------