




PŮDORYS  
1 : 25

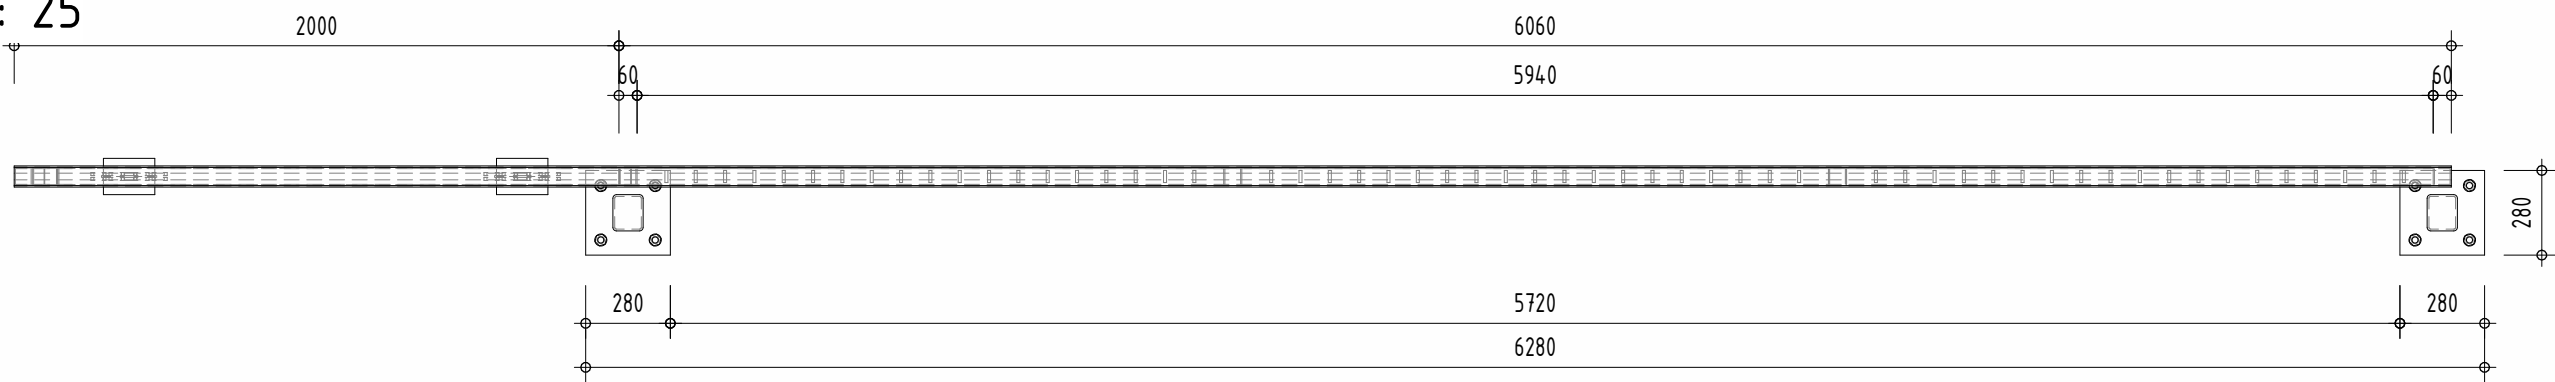

ŘEZ A-A  
1 : 25

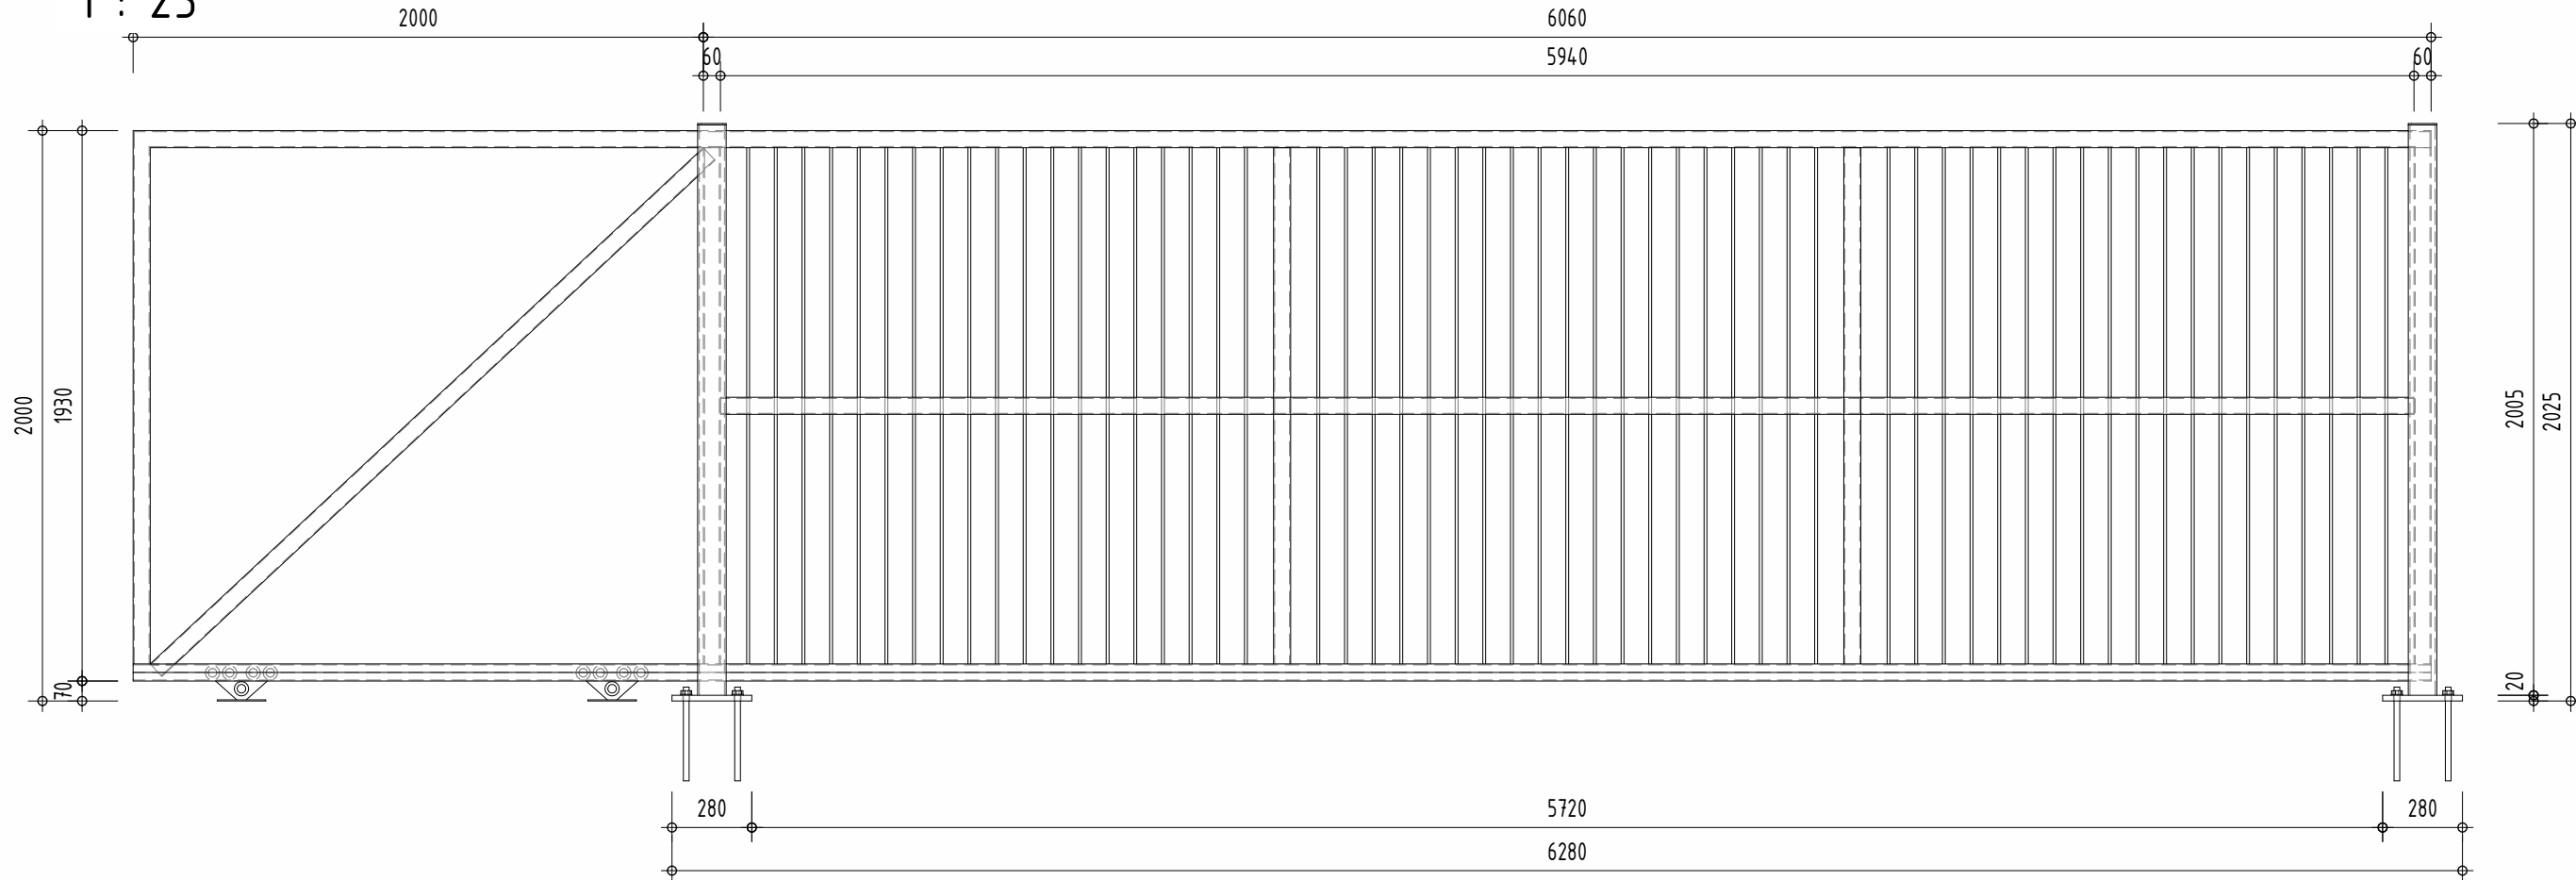


ŘEZ B-B  
1 : 25

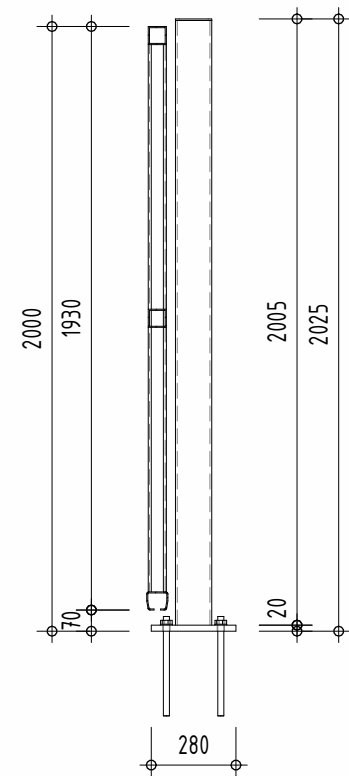

 AQUATIS s.r.o. Bolešlavská 834/56, 602 00 Brno Tel: +420 541 554 111 Fax: +420 541 211 205	Akce MVE Klecany II D.1.1. Stavební objekty – část 1 D.1.1.2.5. Zámečnické výrobky				Příloh a D.1.1.2.5.3
	Zadávací číslo 120138A	Datum 05/2023	Vypracoval Ivo Reich	Kontroloval Ing. Tomáš Roth	Měřítko 1 : 25 Název souboru 120138A_objekty_MVE.rvt

B01 - POSUVNÁ BRÁNA Š. 6000mm, V. 2000mm

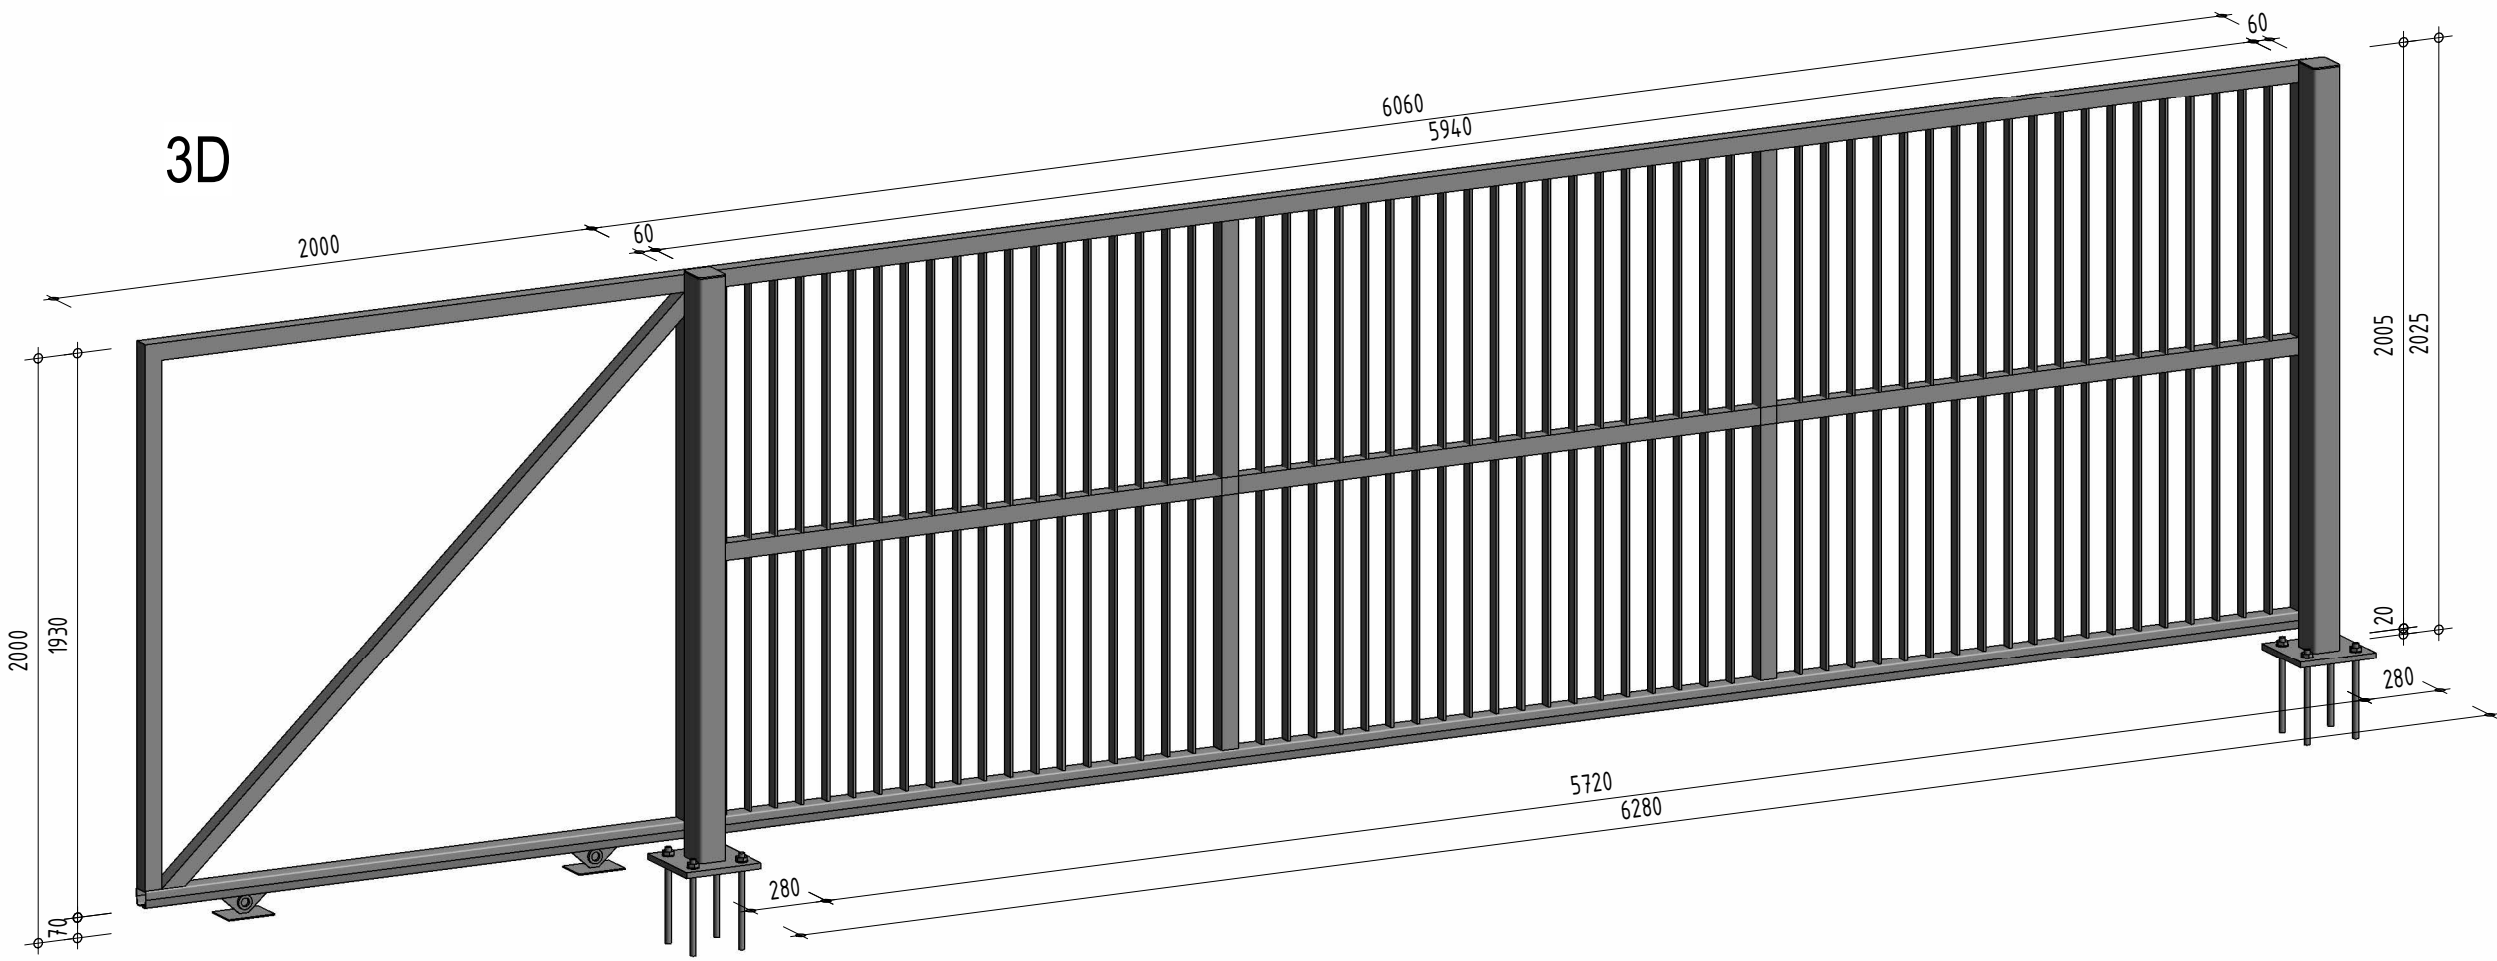

Specifikace	Hmotnost	Počet	Hmotnost celkem
B01 Posuvná brána z ocelových profilů: Posuvná brána š. 6000mm, v. 2000mm, s KD 280x280mm Posuvná brána š. 6000mm, v. 2000mm, s KD 280x280mm Silnostěnný profil 120/100/6mm. Silnostěnný profil 60/40/5mm. Pásová ocel 30/7mm. Ocelový plech 280/280/20mm. Chemické kotvy M12. Povrchová úprava: Žárové zinkování	669,73 kg	4	2678,92 kg