




PŮDORYS
1 : 25

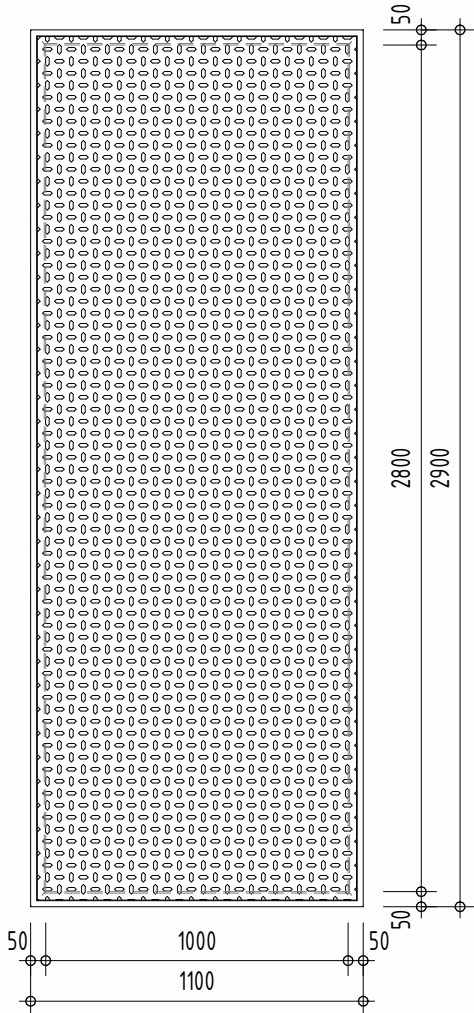


ŘEZ B-B
1 : 25

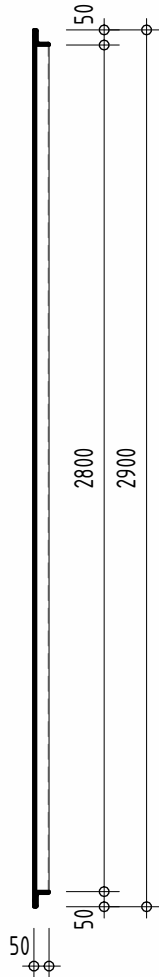

3D

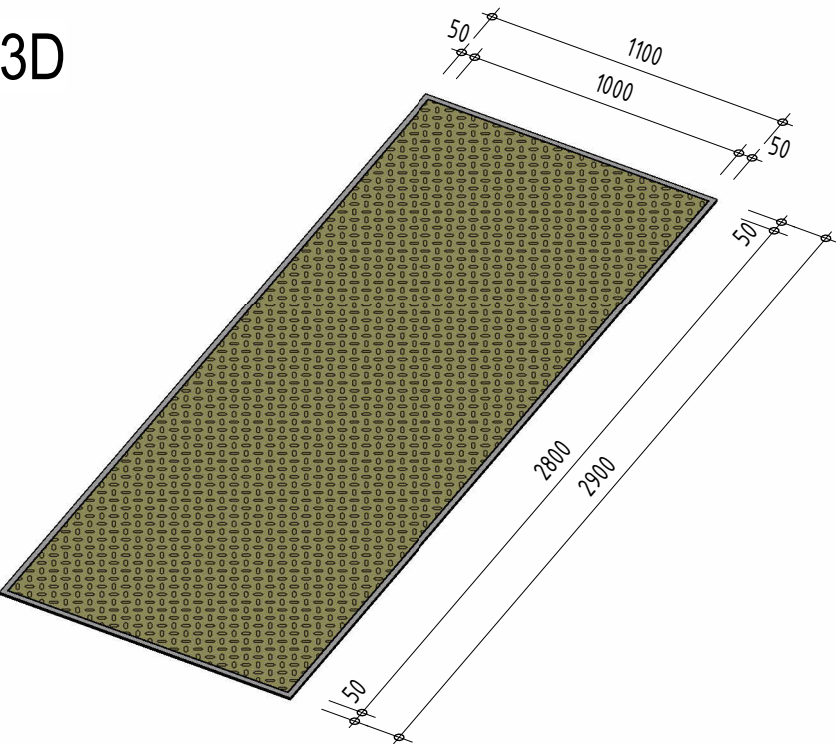

ŘEZ A-A
1 : 25

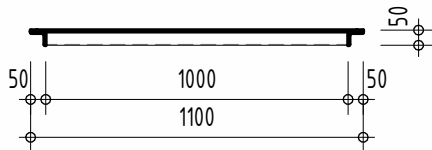

	Akce					Příloha D.1.1.2.5.41
	MVE Klecany II D.1.1. Stavební objekty – část 1 D.1.1.2.5. Zámečnické výrobky					Měřítko 1 : 25
AQUATIS a.s. Botanická 834/56, 602 00 Brno	Tel: +420 541 554 111 Fax: +420 541 211 205	Zakázkové číslo 120138A	Datum 05/2023	Vypracoval Ivo Reich	Kontroloval Ing. Tomáš Roth	Název souboru 120138A_objekty_MVE.rvt

R14 - OCELOVÝ RÁM S KRYTEM 1000x2800mm - TRAFO T1

Specifikace	Hmotnost	Počet	Hmotnost celkem
-------------	----------	-------	-----------------

R14

Ocelový rám pod trafo T1: 1000x2800mm

Ocelový rám a kryt pod trafo T1 Ocelový plech s oválnými výstupky tl. 5mm. Rám z válcovaného profilu L50x50x5mm s lemováním pásovinou 20/5mm. Včetně kotvení. Povrchová úprava: Žárové zinkování	155,62 kg	1	155,62 kg
--	-----------	---	-----------