



PŮDORYS

1 : 25

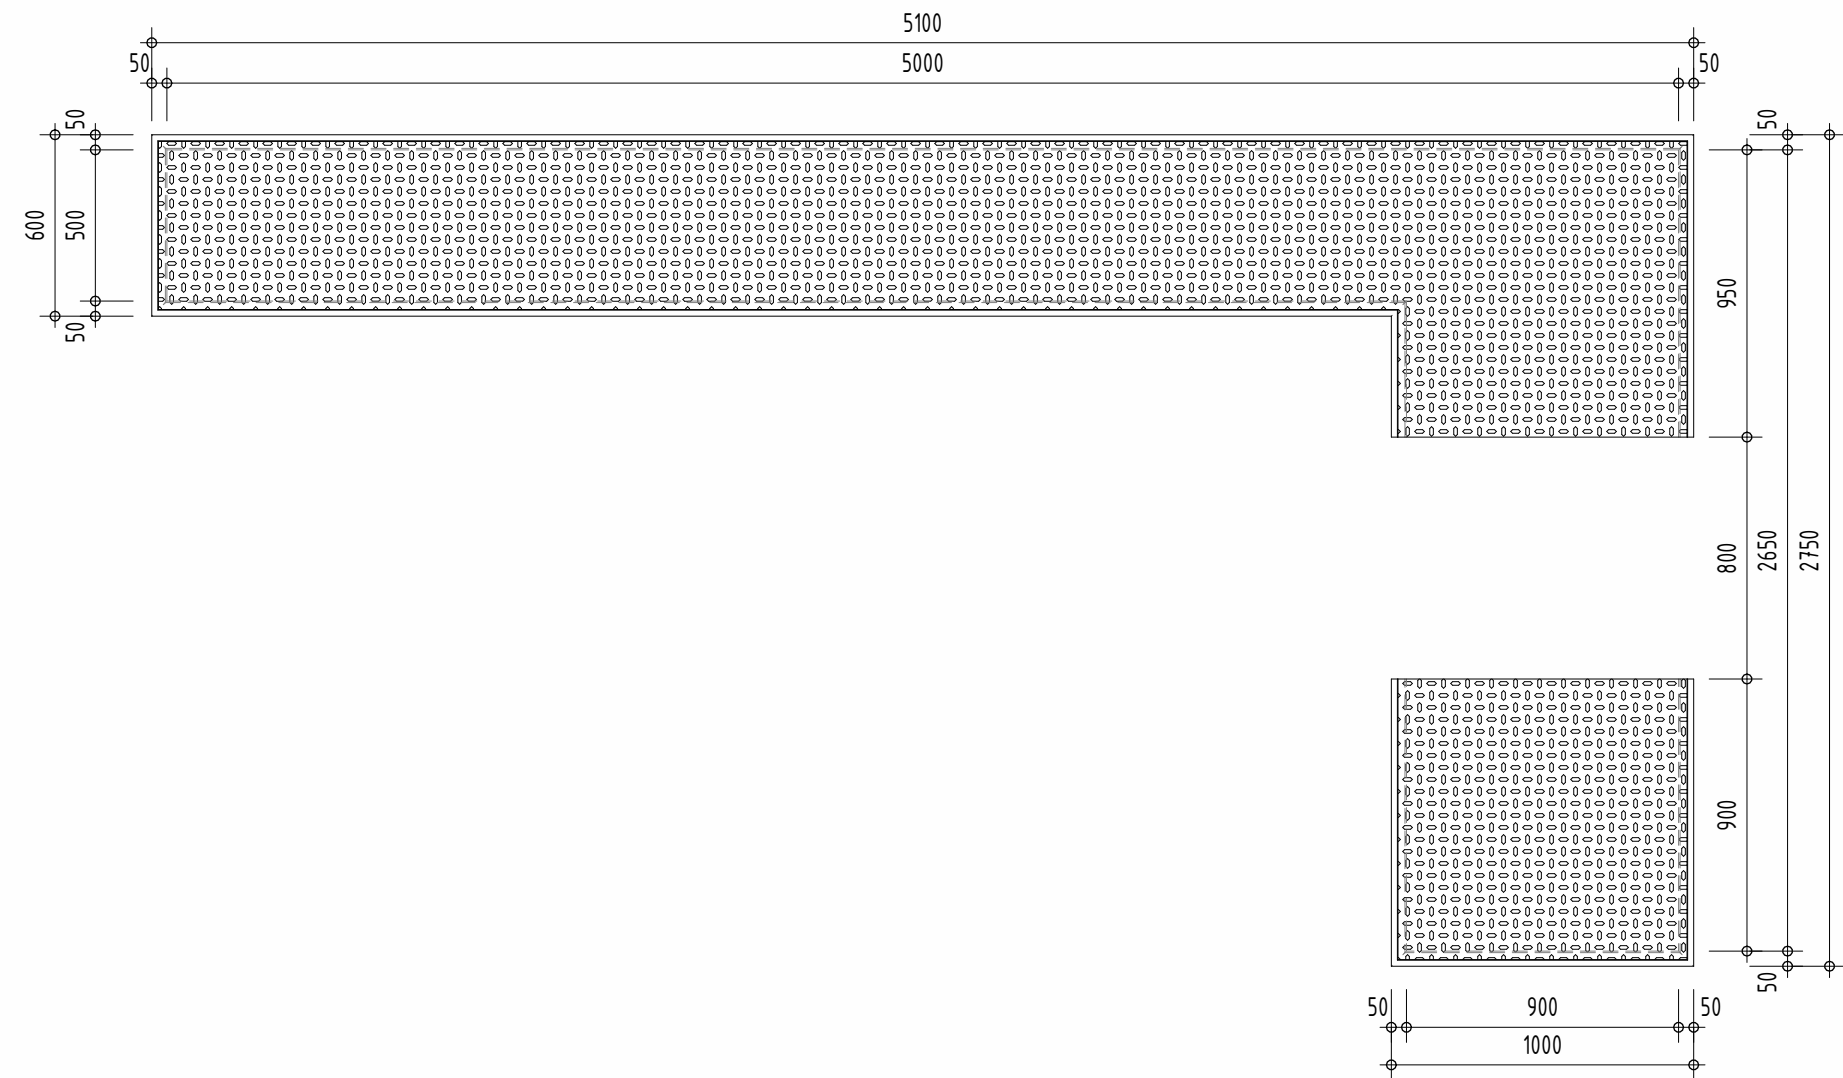


ŘEZ B-B


1 : 25

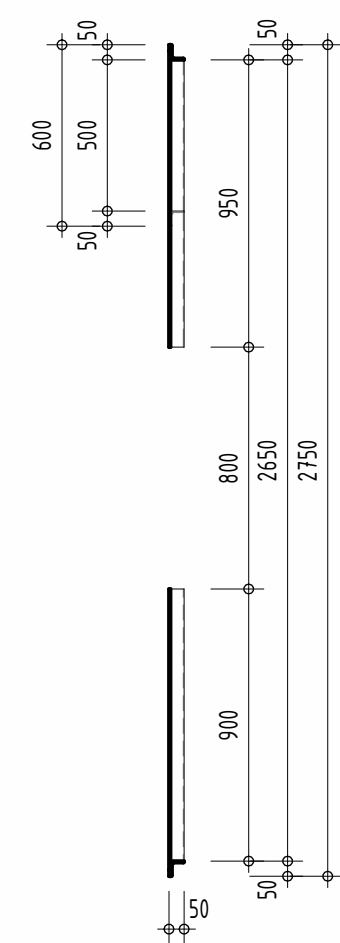

ŘEZ A-A


1 : 25

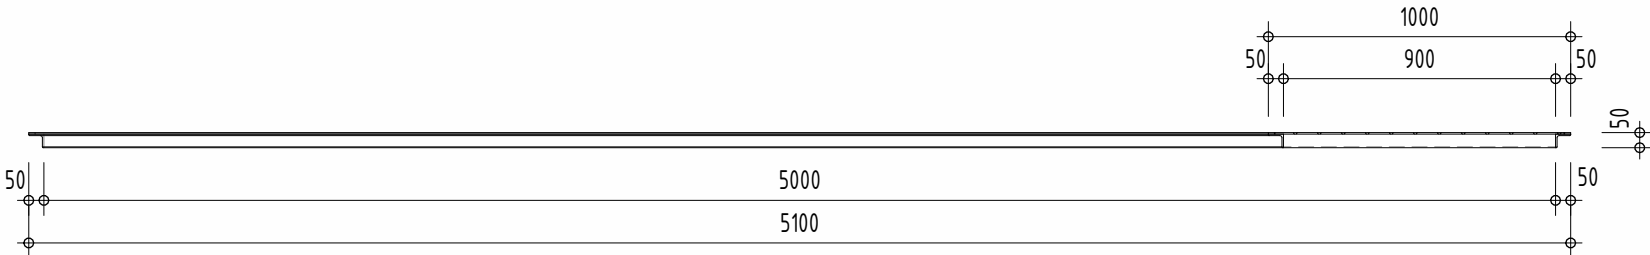

	Akce					Příloha
	MVE Klecany II D.1.1. Stavební objekty - část 1 D.1.1.2. Zámečnické výrobky					D.1.1.2.5.42
						Měřítko 1 : 25
AQUATIS a.s. Botanická 834/56, 602 00 Brno	Tel: +420 541 554 111 Fax: +420 541 211 205	Zakázkové číslo 120138A	Datum 05/2023	Vypracoval Ivo Reich	Kontroloval Ing. Tomáš Roth	Název souboru 120138A_objekty_MVE

R15 - OCELOVÝ RÁM S KRYTEM 500x5000mm A 900x2650mm - TRAFO T2

3D

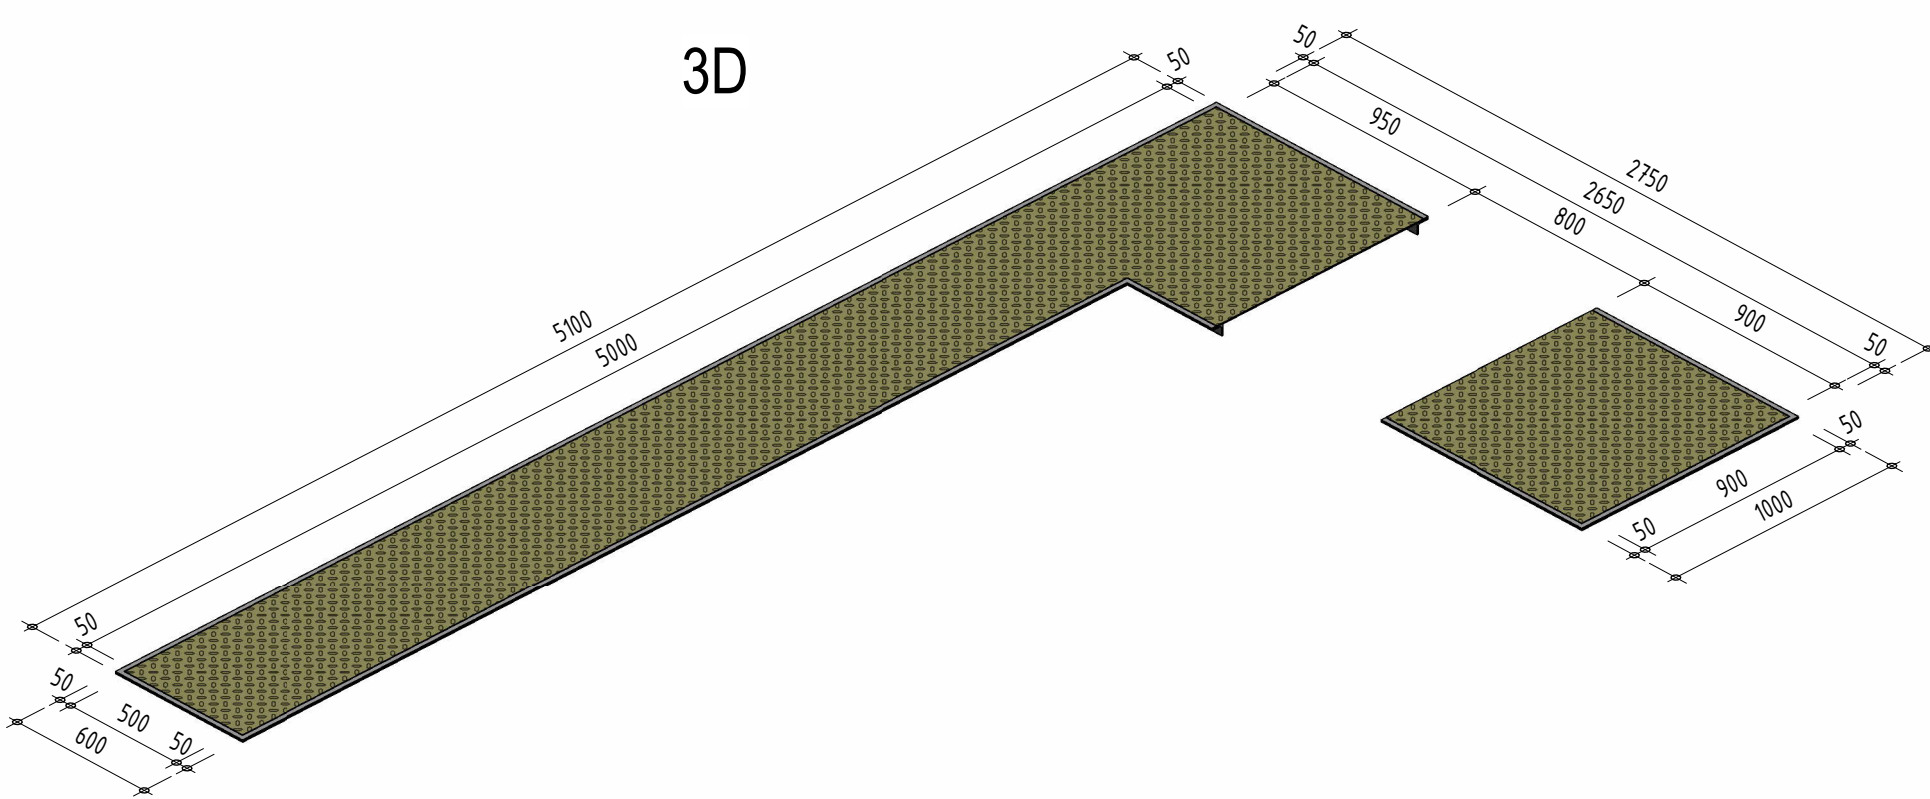

Specifikace	Hmotnost	Počet	Hmotnost celkem
-------------	----------	-------	-----------------

R15

Ocelový rám pod trafo T2: 500x5000mm a 900x2650mm

Ocelový rám a kryt pod trafo T2

Ocelový plech s oválnými výstupky tl. 5mm. Rám z válcovaného profilu L50x50x5mm s lemováním pásovinou 20/5mm. Včetně kotvení.

Povrchová úprava: Žárové zinkování

232,30 kg

1

232,30 kg