




Detail 8 - Brod přes Hutný p.
Situace
M 1:50

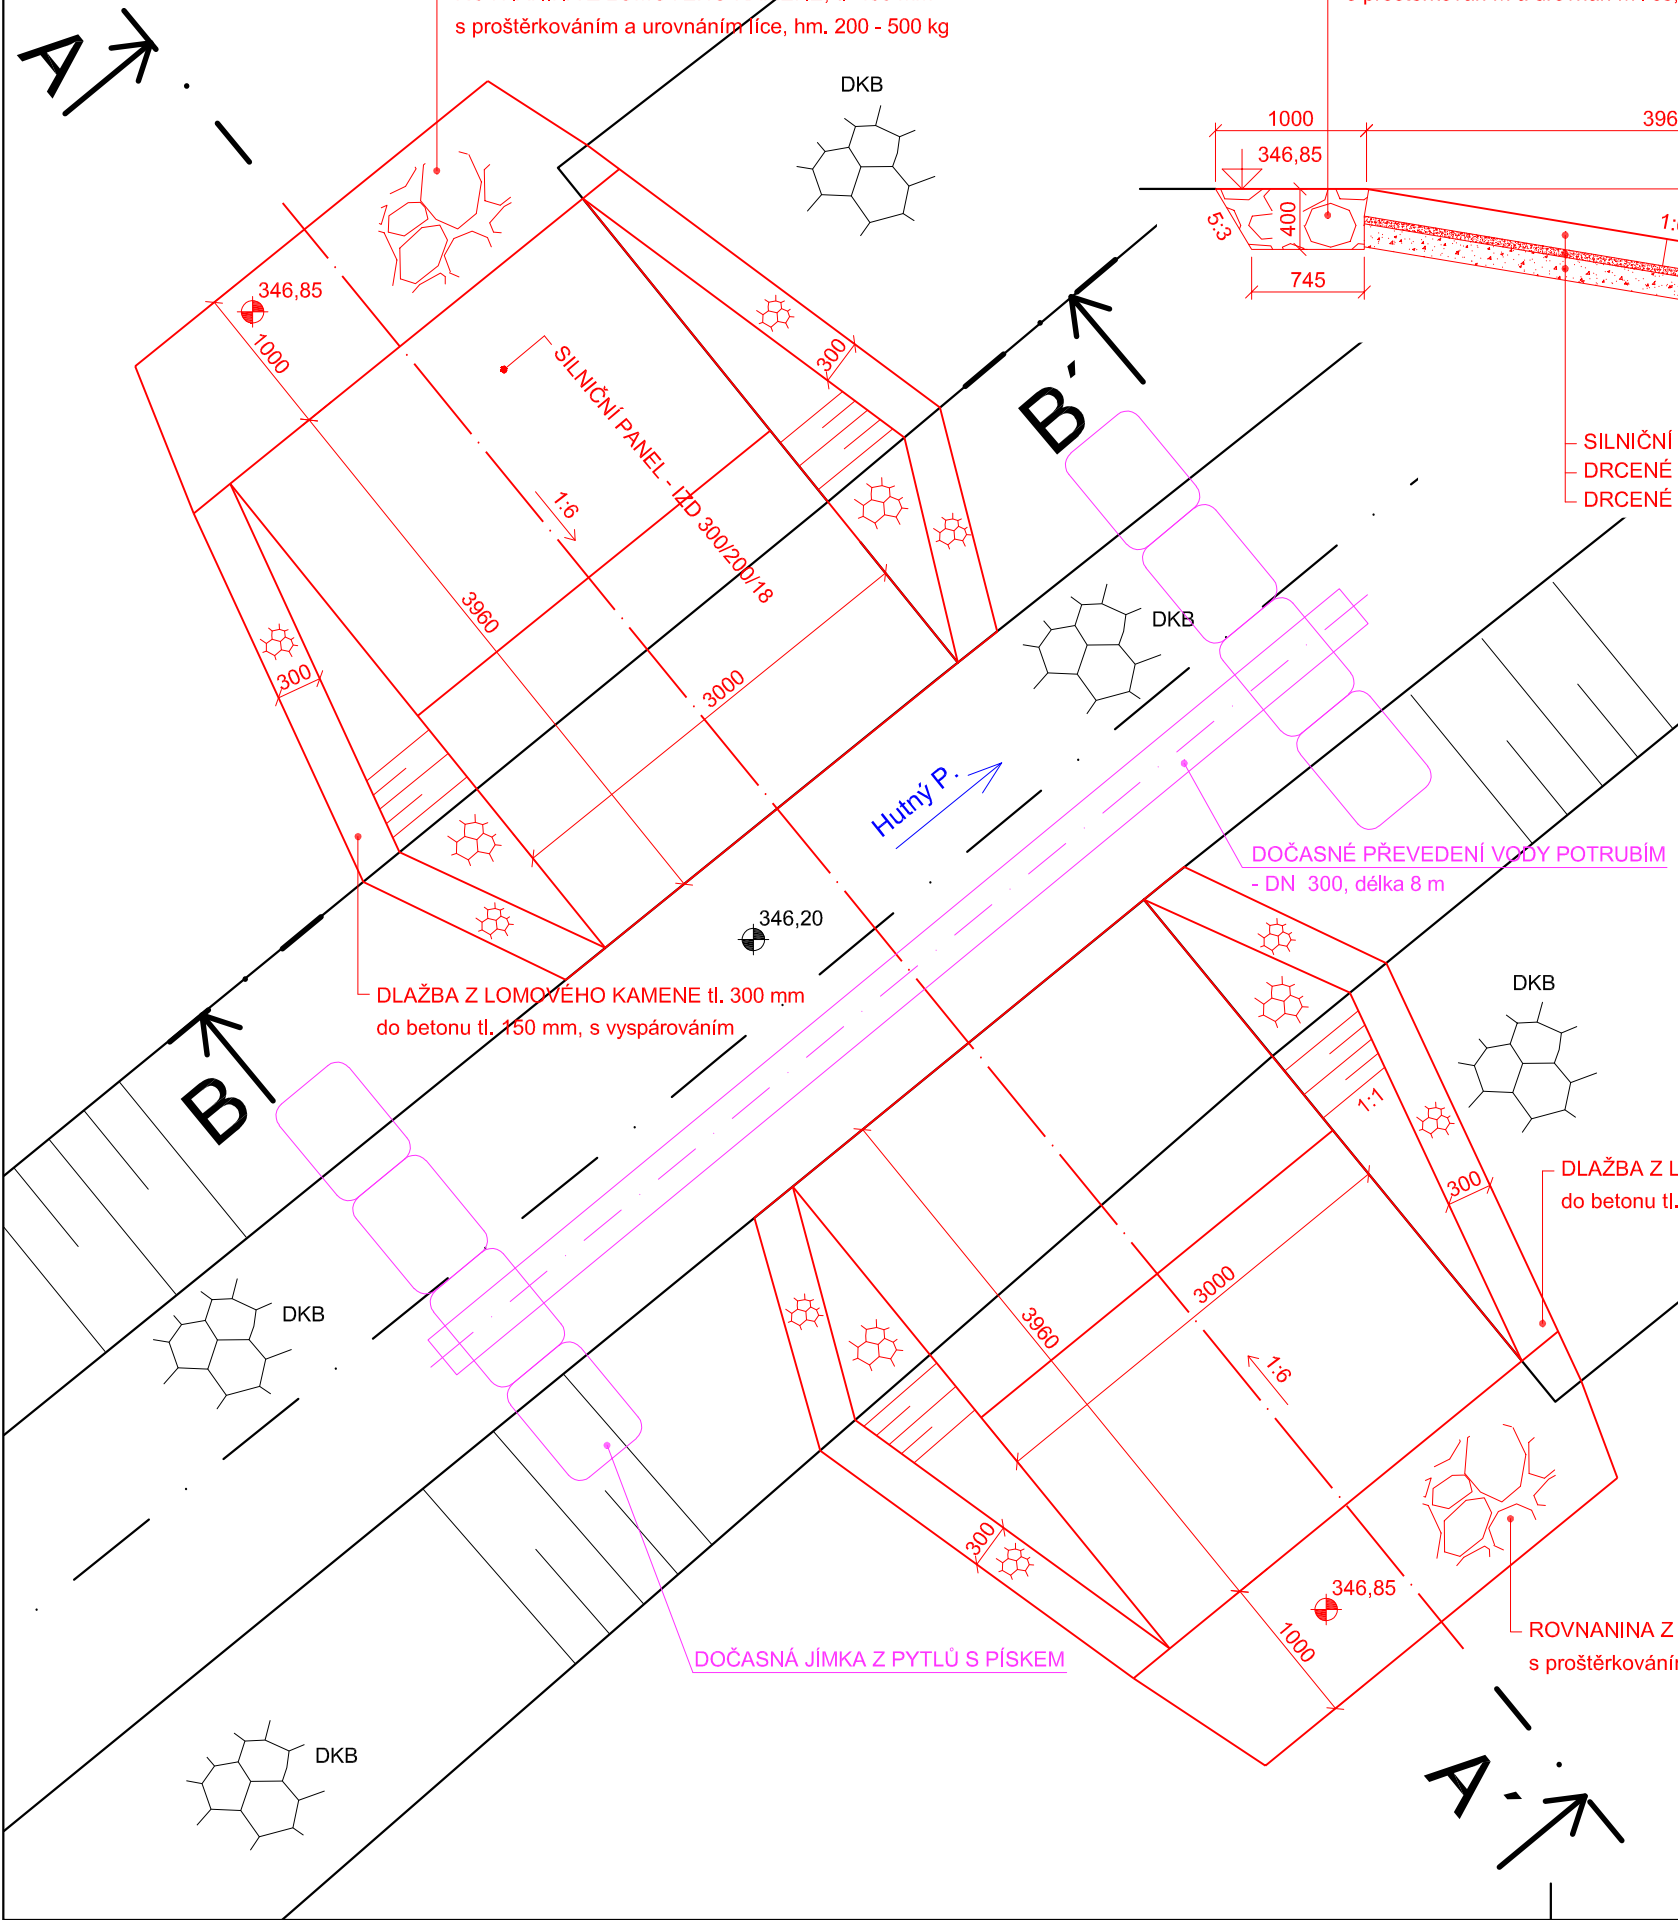


Detail 8 - Brod přes Hutný p.
Řez A-A'
M 1:50

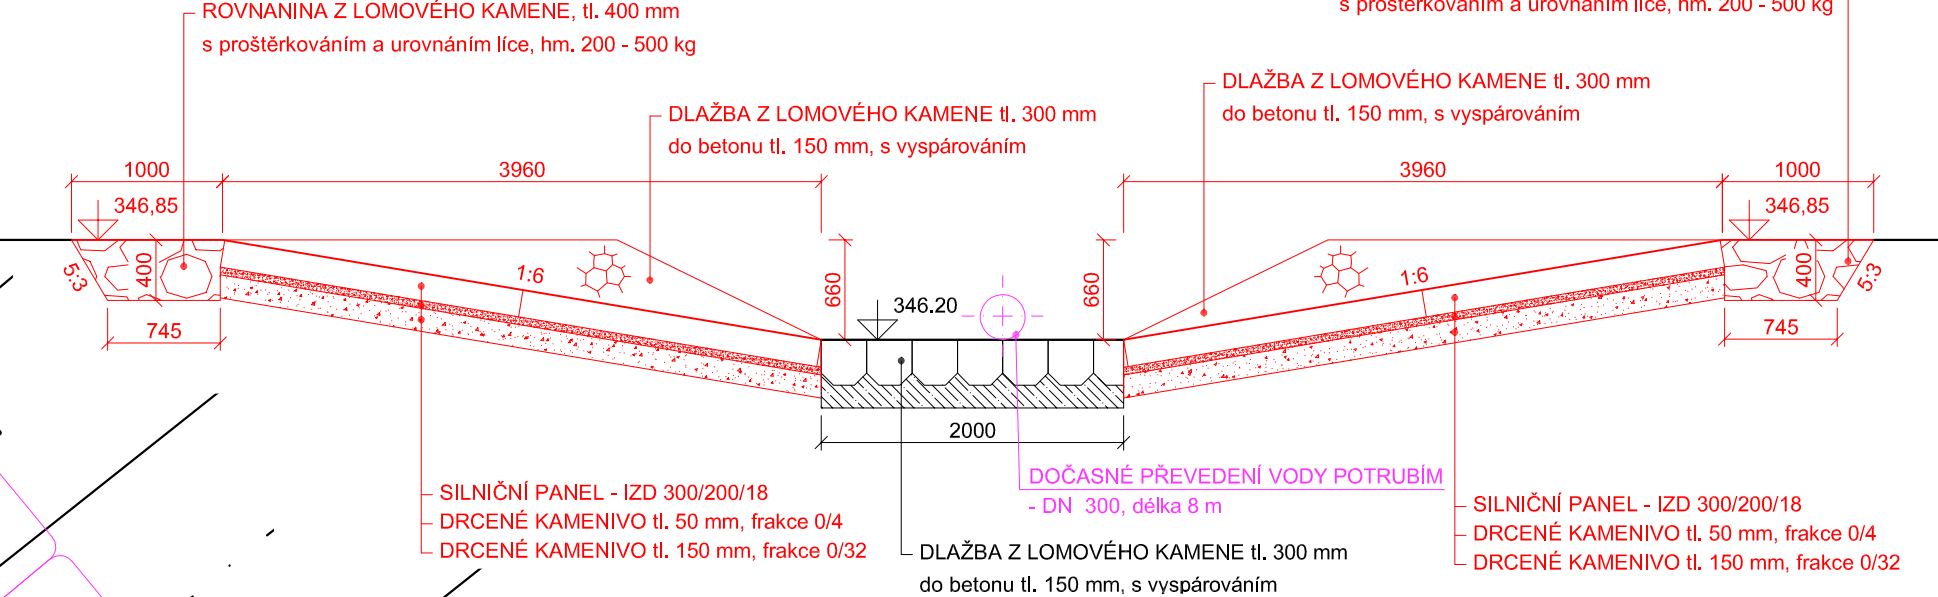

Detail 8 - Brod přes Hutný p.
Řez B-B'
M 1:50

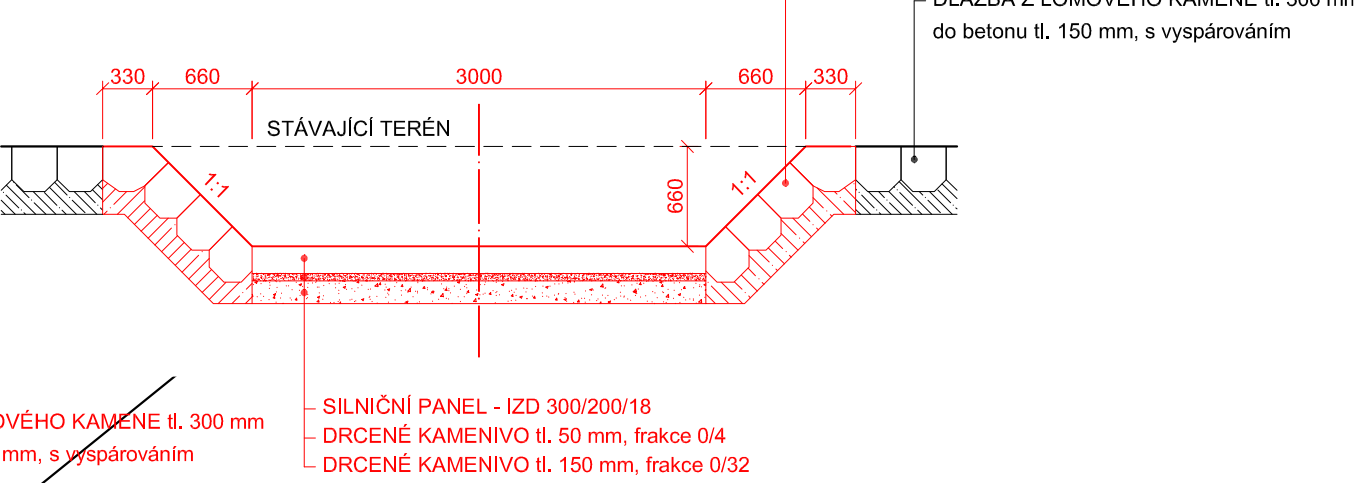

Výškový systém Balt p.v.
Souřadnicový systém: JTSK

 oddělení projekce Varenská 49, 701 26 Ostrava 1 tel. 596 657 111	PROJEKTANT: Ing. Dalibor Rajnoch	SOUPRAVA
	ZODPOVĚDNÝ PROJEKTANT: Ing. Dalibor Rajnoch	
	VEDOUcí ODDĚLENÍ: Ing. Dalibor Rajnoch	DATUM: duben 2023
	VEDOUcí ODBORU: Ing. Jiří Skalník	POČET A4: 2
VT Ostravice ř. km 34,030, k. ú. Frýdlant n/O – oprava zděného spádového stupně		MĚŘÍTKO: 1:50
		STUPEŇ: DOS
		ARCHIVNÍ ČÍSLO: 10/22
Detail 8 – Brod přes Hutný p.		ČÍSLO PŘÍLOHY:
INVESTOR: Povodí Odry, státní podnik	STAVEBNÍ ÚŘAD: Frýdlant nad Ostravicí	D.1.1.b.9