



Detail 1 - Sjezd nad stupněm
Situace
M 1:50


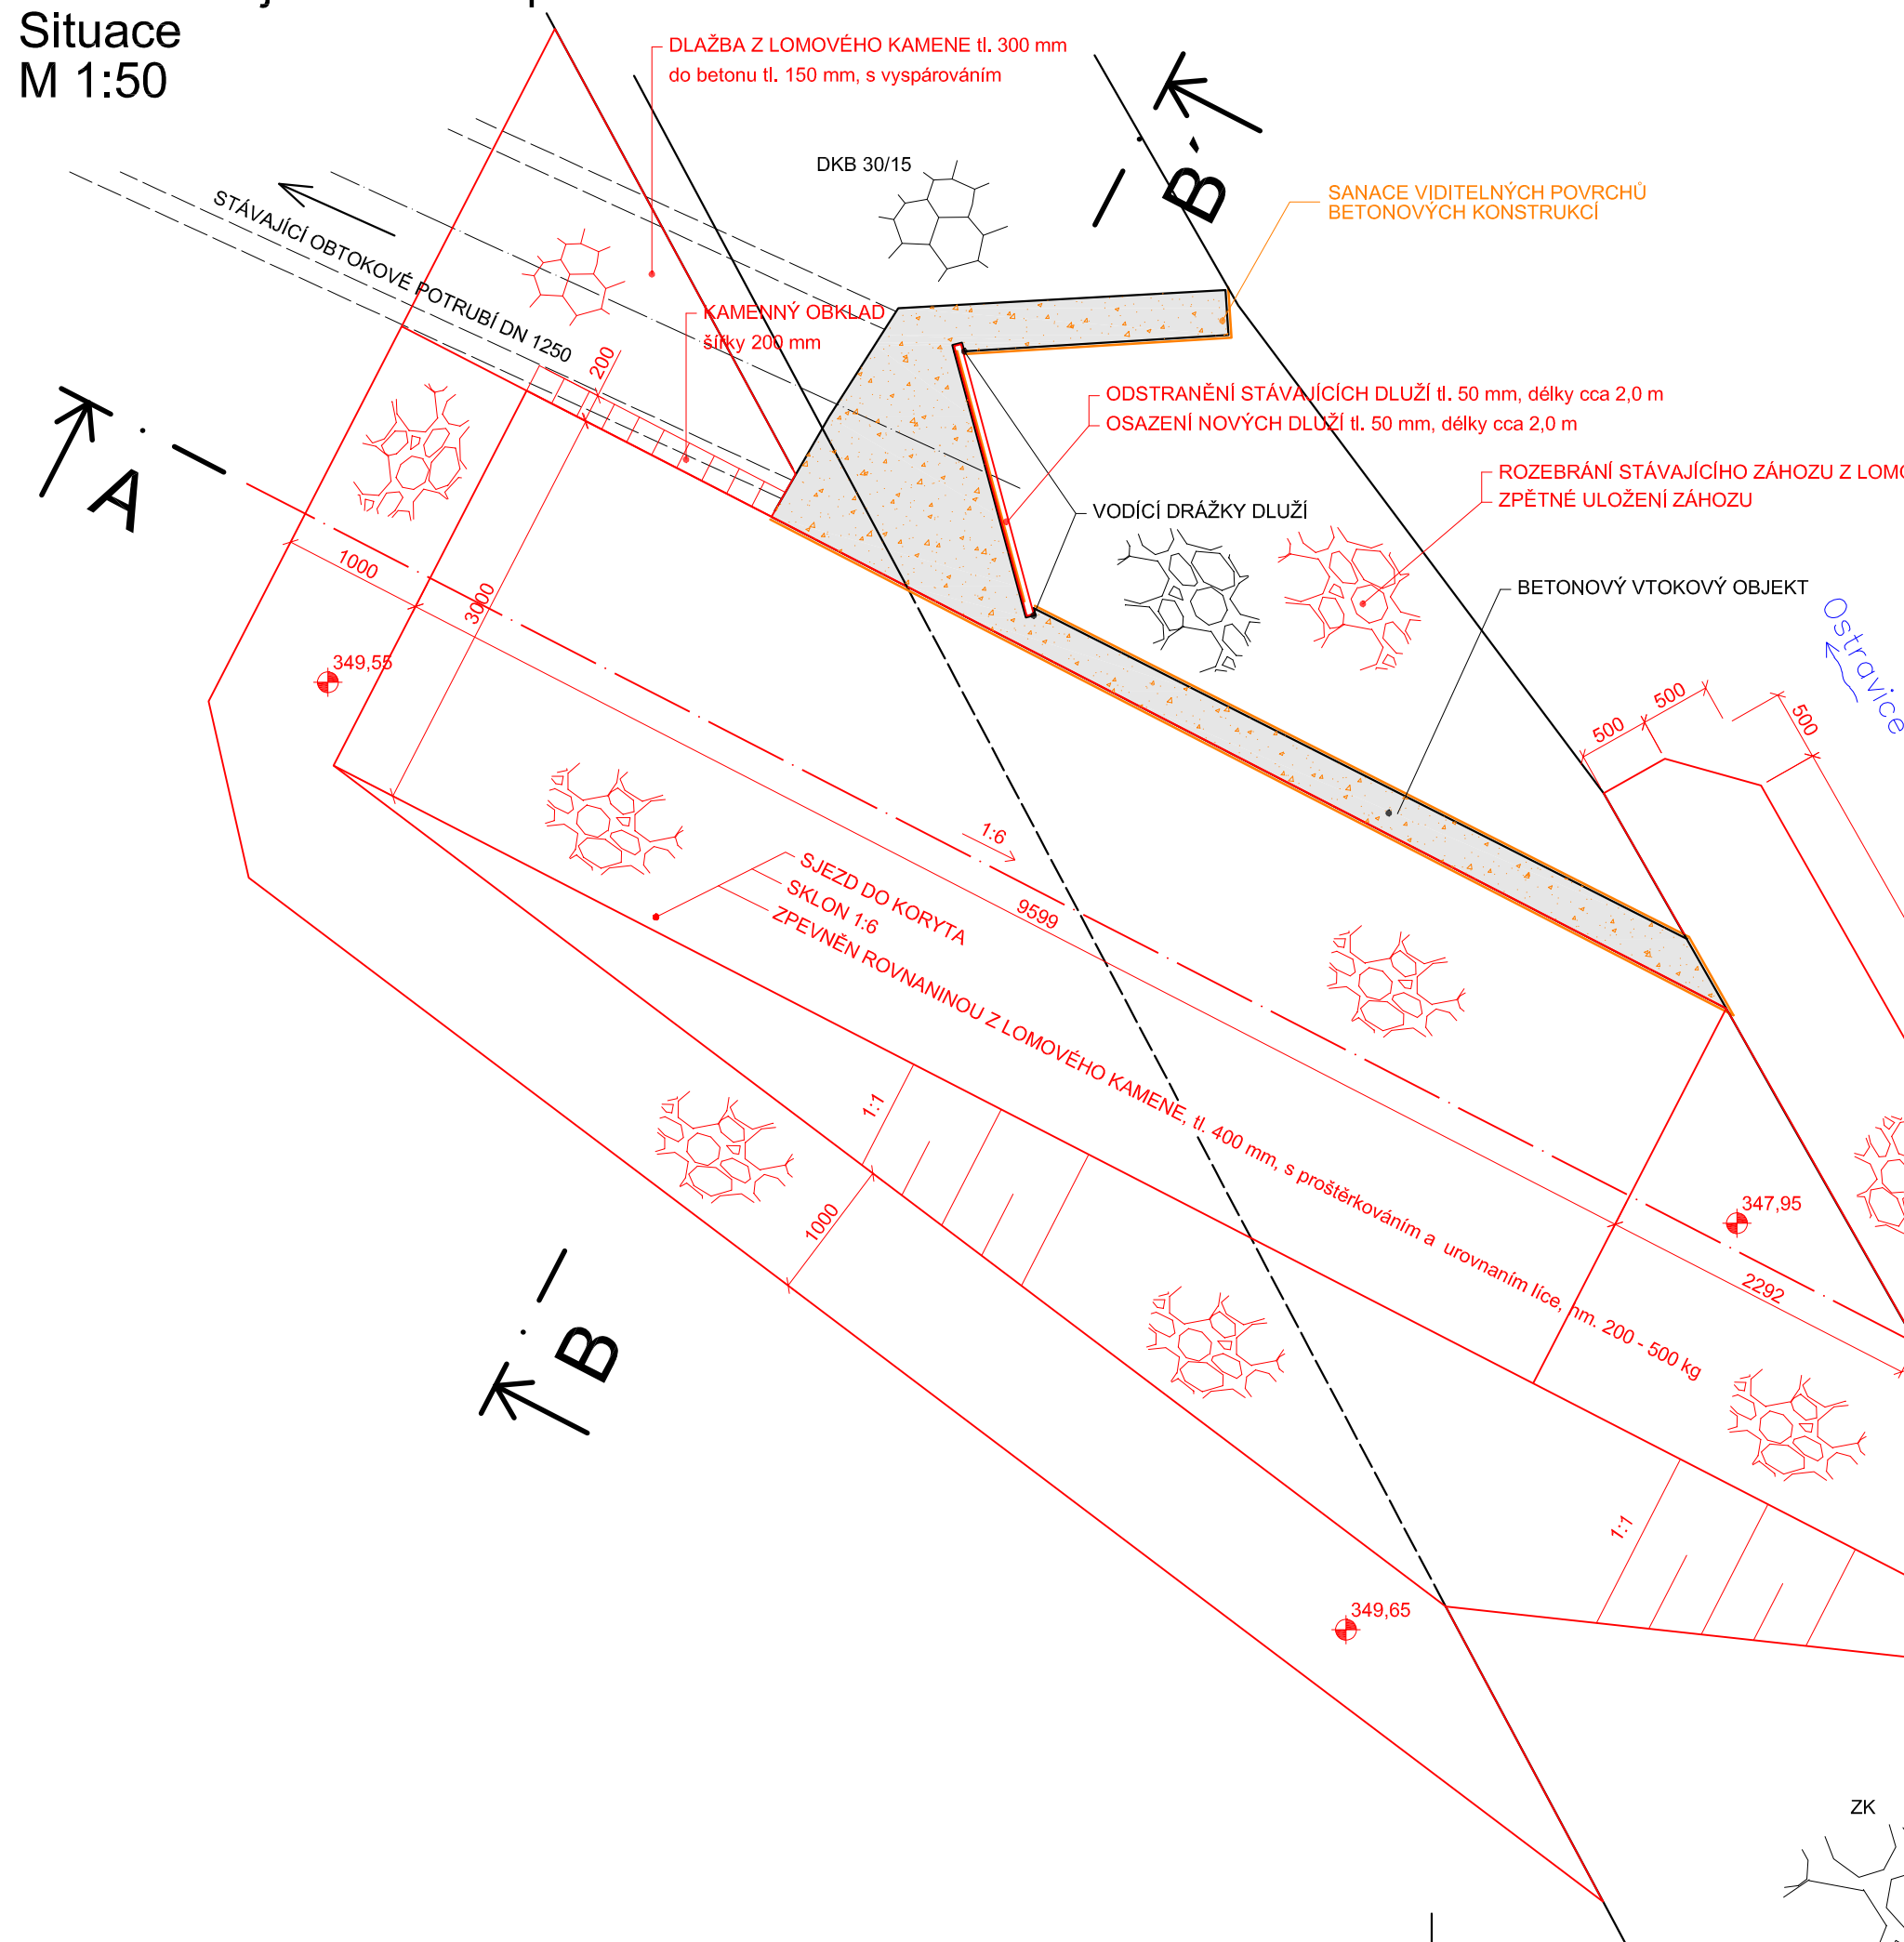


Detail 1 - Sjezd nad stupněm
Řez A-A'
M 1:50


KAMENNÝ OBKLAD
šířky 200 mm

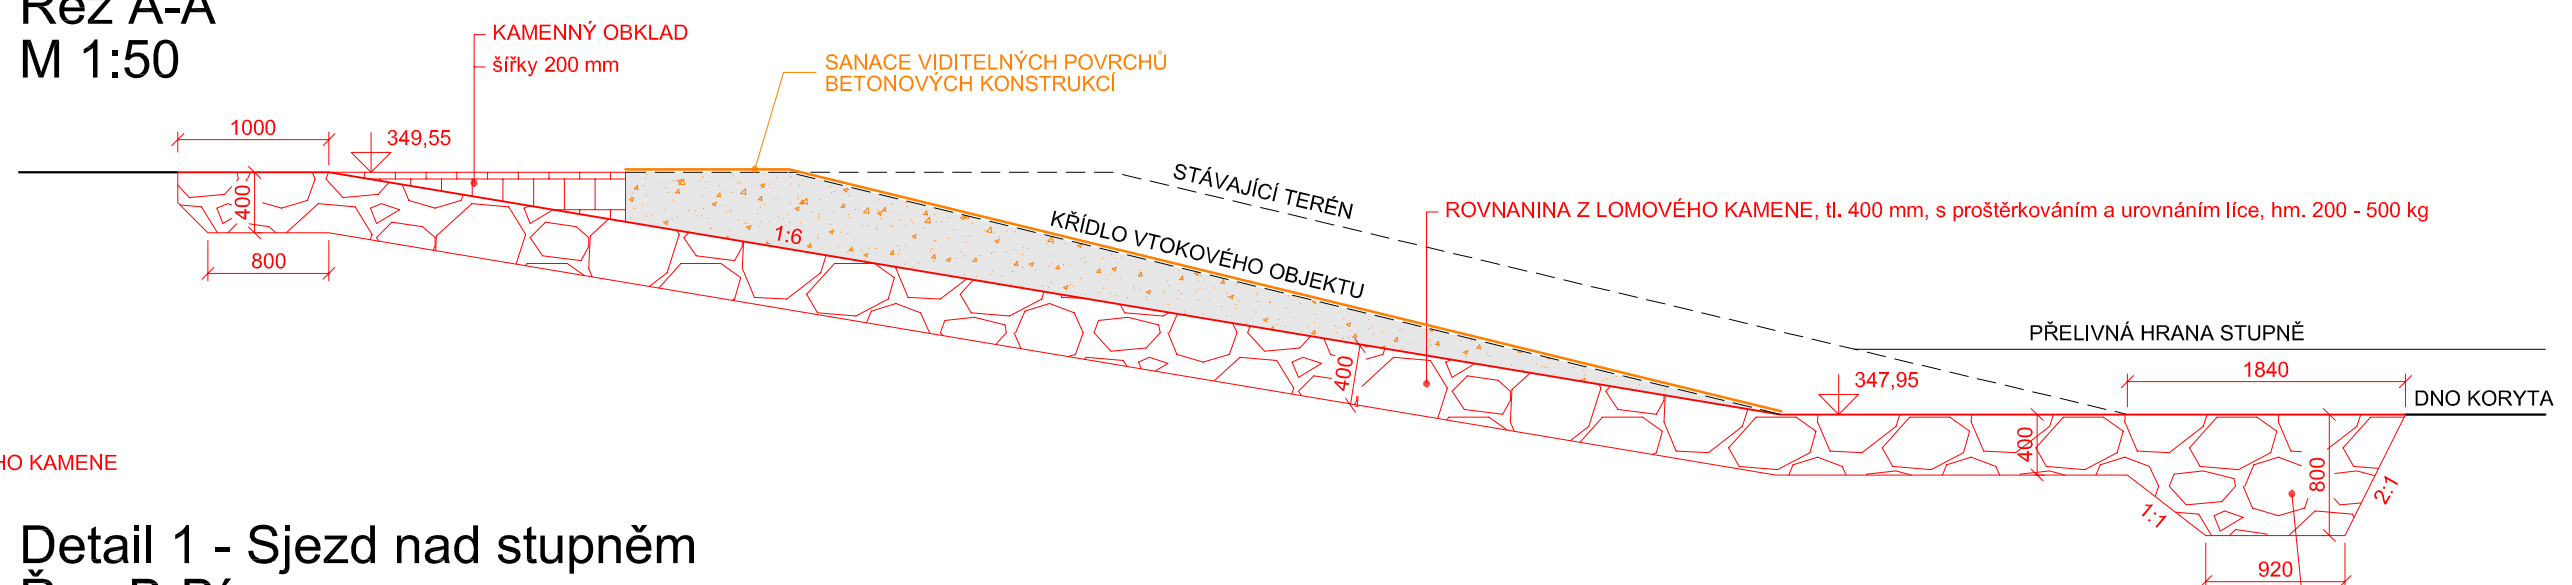

Detail 1 - Sjezd nad stupněm
Řez B-B'
M 1:50

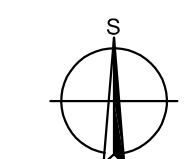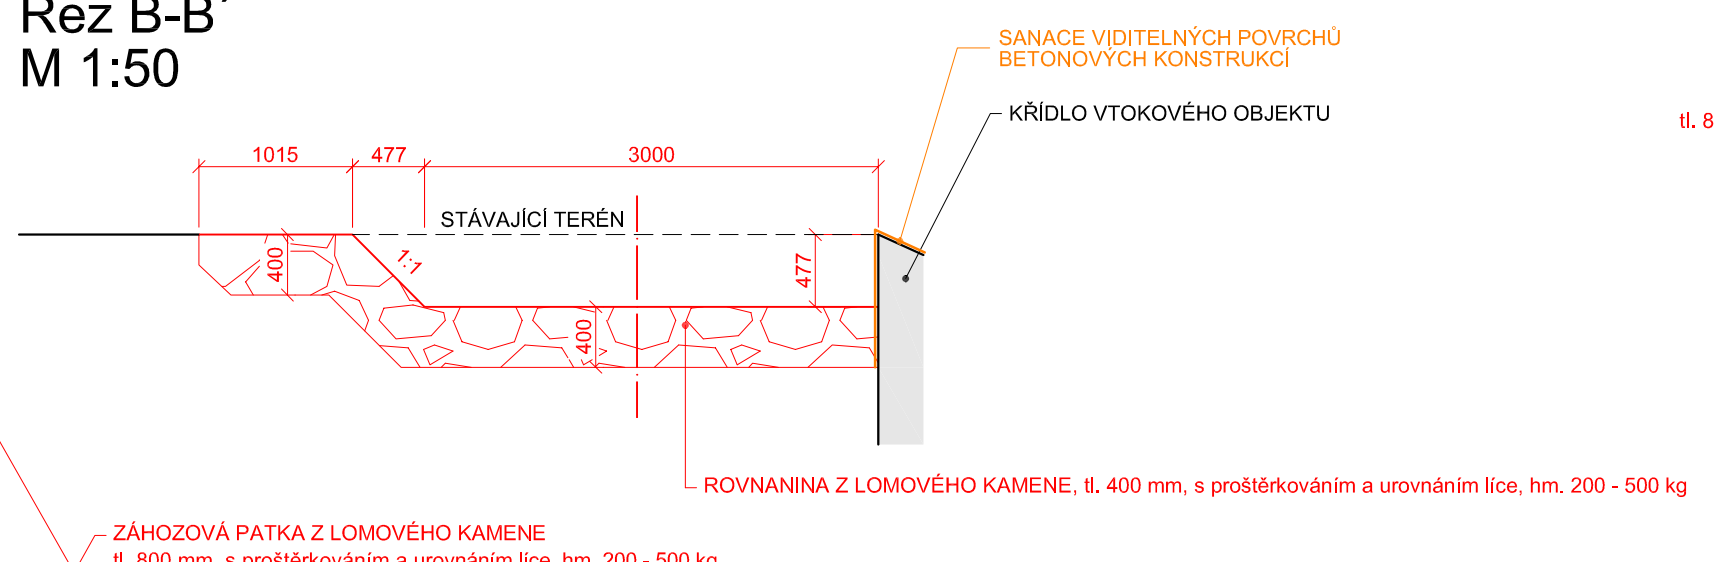

Výškový systém Balt p.v.
Souřadnicový systém: JTSK

 <p>Povodí Odry státní podnik</p> <p>oddělení projekce Varenská 49, 701 26 Ostrava 1 tel. 596 657 111</p>	PROJEKTANT:	Ing. Dalibor Rajnoch	SOUPRAVA DATUM: duben 2023
	ZODPOVĚDNÝ PROJEKTANT:	Ing. Dalibor Rajnoch	
	VEDOUcí ODDĚLENÍ:	Ing. Dalibor Rajnoch	
	VEDOUcí ODBORU:	Ing. Jiří Skolník	
<p>VT Ostravice ř. km 34,030, k. ú. Frýdlant n/O – oprava zděného spádového stupně</p> <p>Detail 1 – Sjezd nad stupněm</p>			POČET A4: 3 MĚŘÍTKO: 1:50 STUPEŇ: DOS ARCHIVNÍ ČÍSLO: 10/22
INVESTOR:			ČÍSLO PŘÍLOHY:
Povodí Odry, státní podnik			
OBEC:	STAVEBNÍ ÚŘAD:	D.1.1.b.2	
Frýdlant nad Ostravicí	Frýdlant nad Ostravicí		