

FOTO Č. 1



FOTO Č. 13



FOTO Č. 14



FOTO Č. 15



FOTO Č. 16



FOTO Č. 17



FOTO Č. 18



FOTO Č. 19



FOTO Č. 2



FOTO Č. 3



FOTO Č. 4

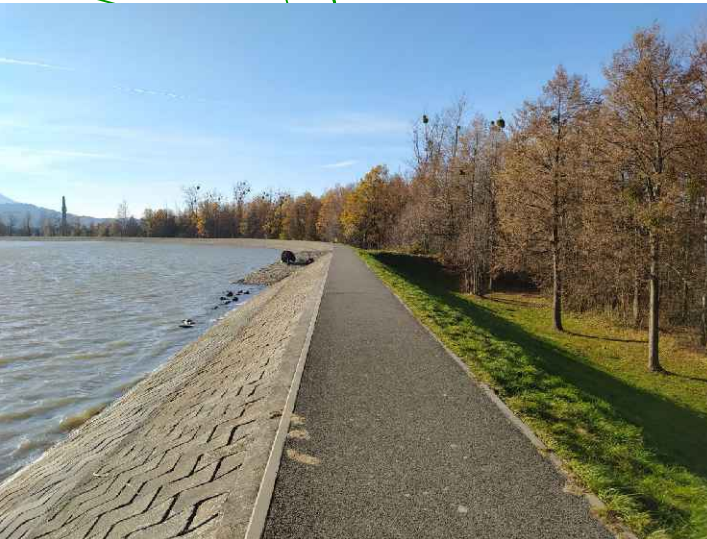


FOTO Č. 5



FOTO Č. 6



FOTO Č. 7



FOTO Č. 11

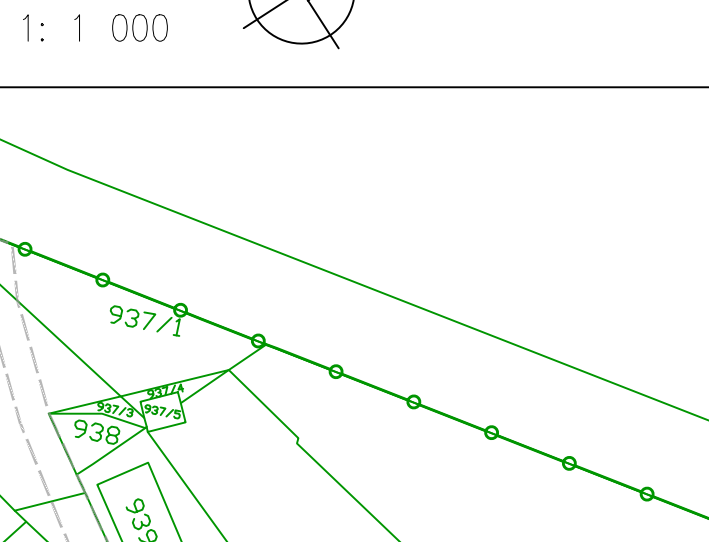


FOTO Č. 10



FOTO Č. 9





FOTO Č. 8



FOTO Č. 12



VÝŘEZ 2
1: 1 000

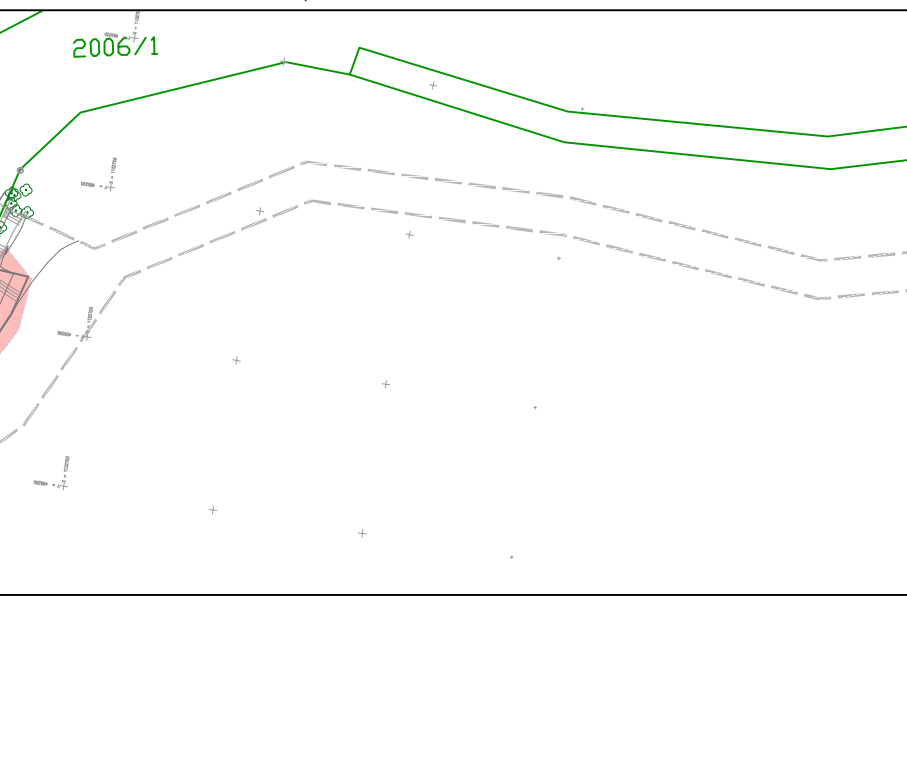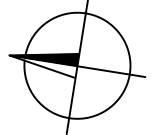

VÝŘEZ 3
1: 1 000



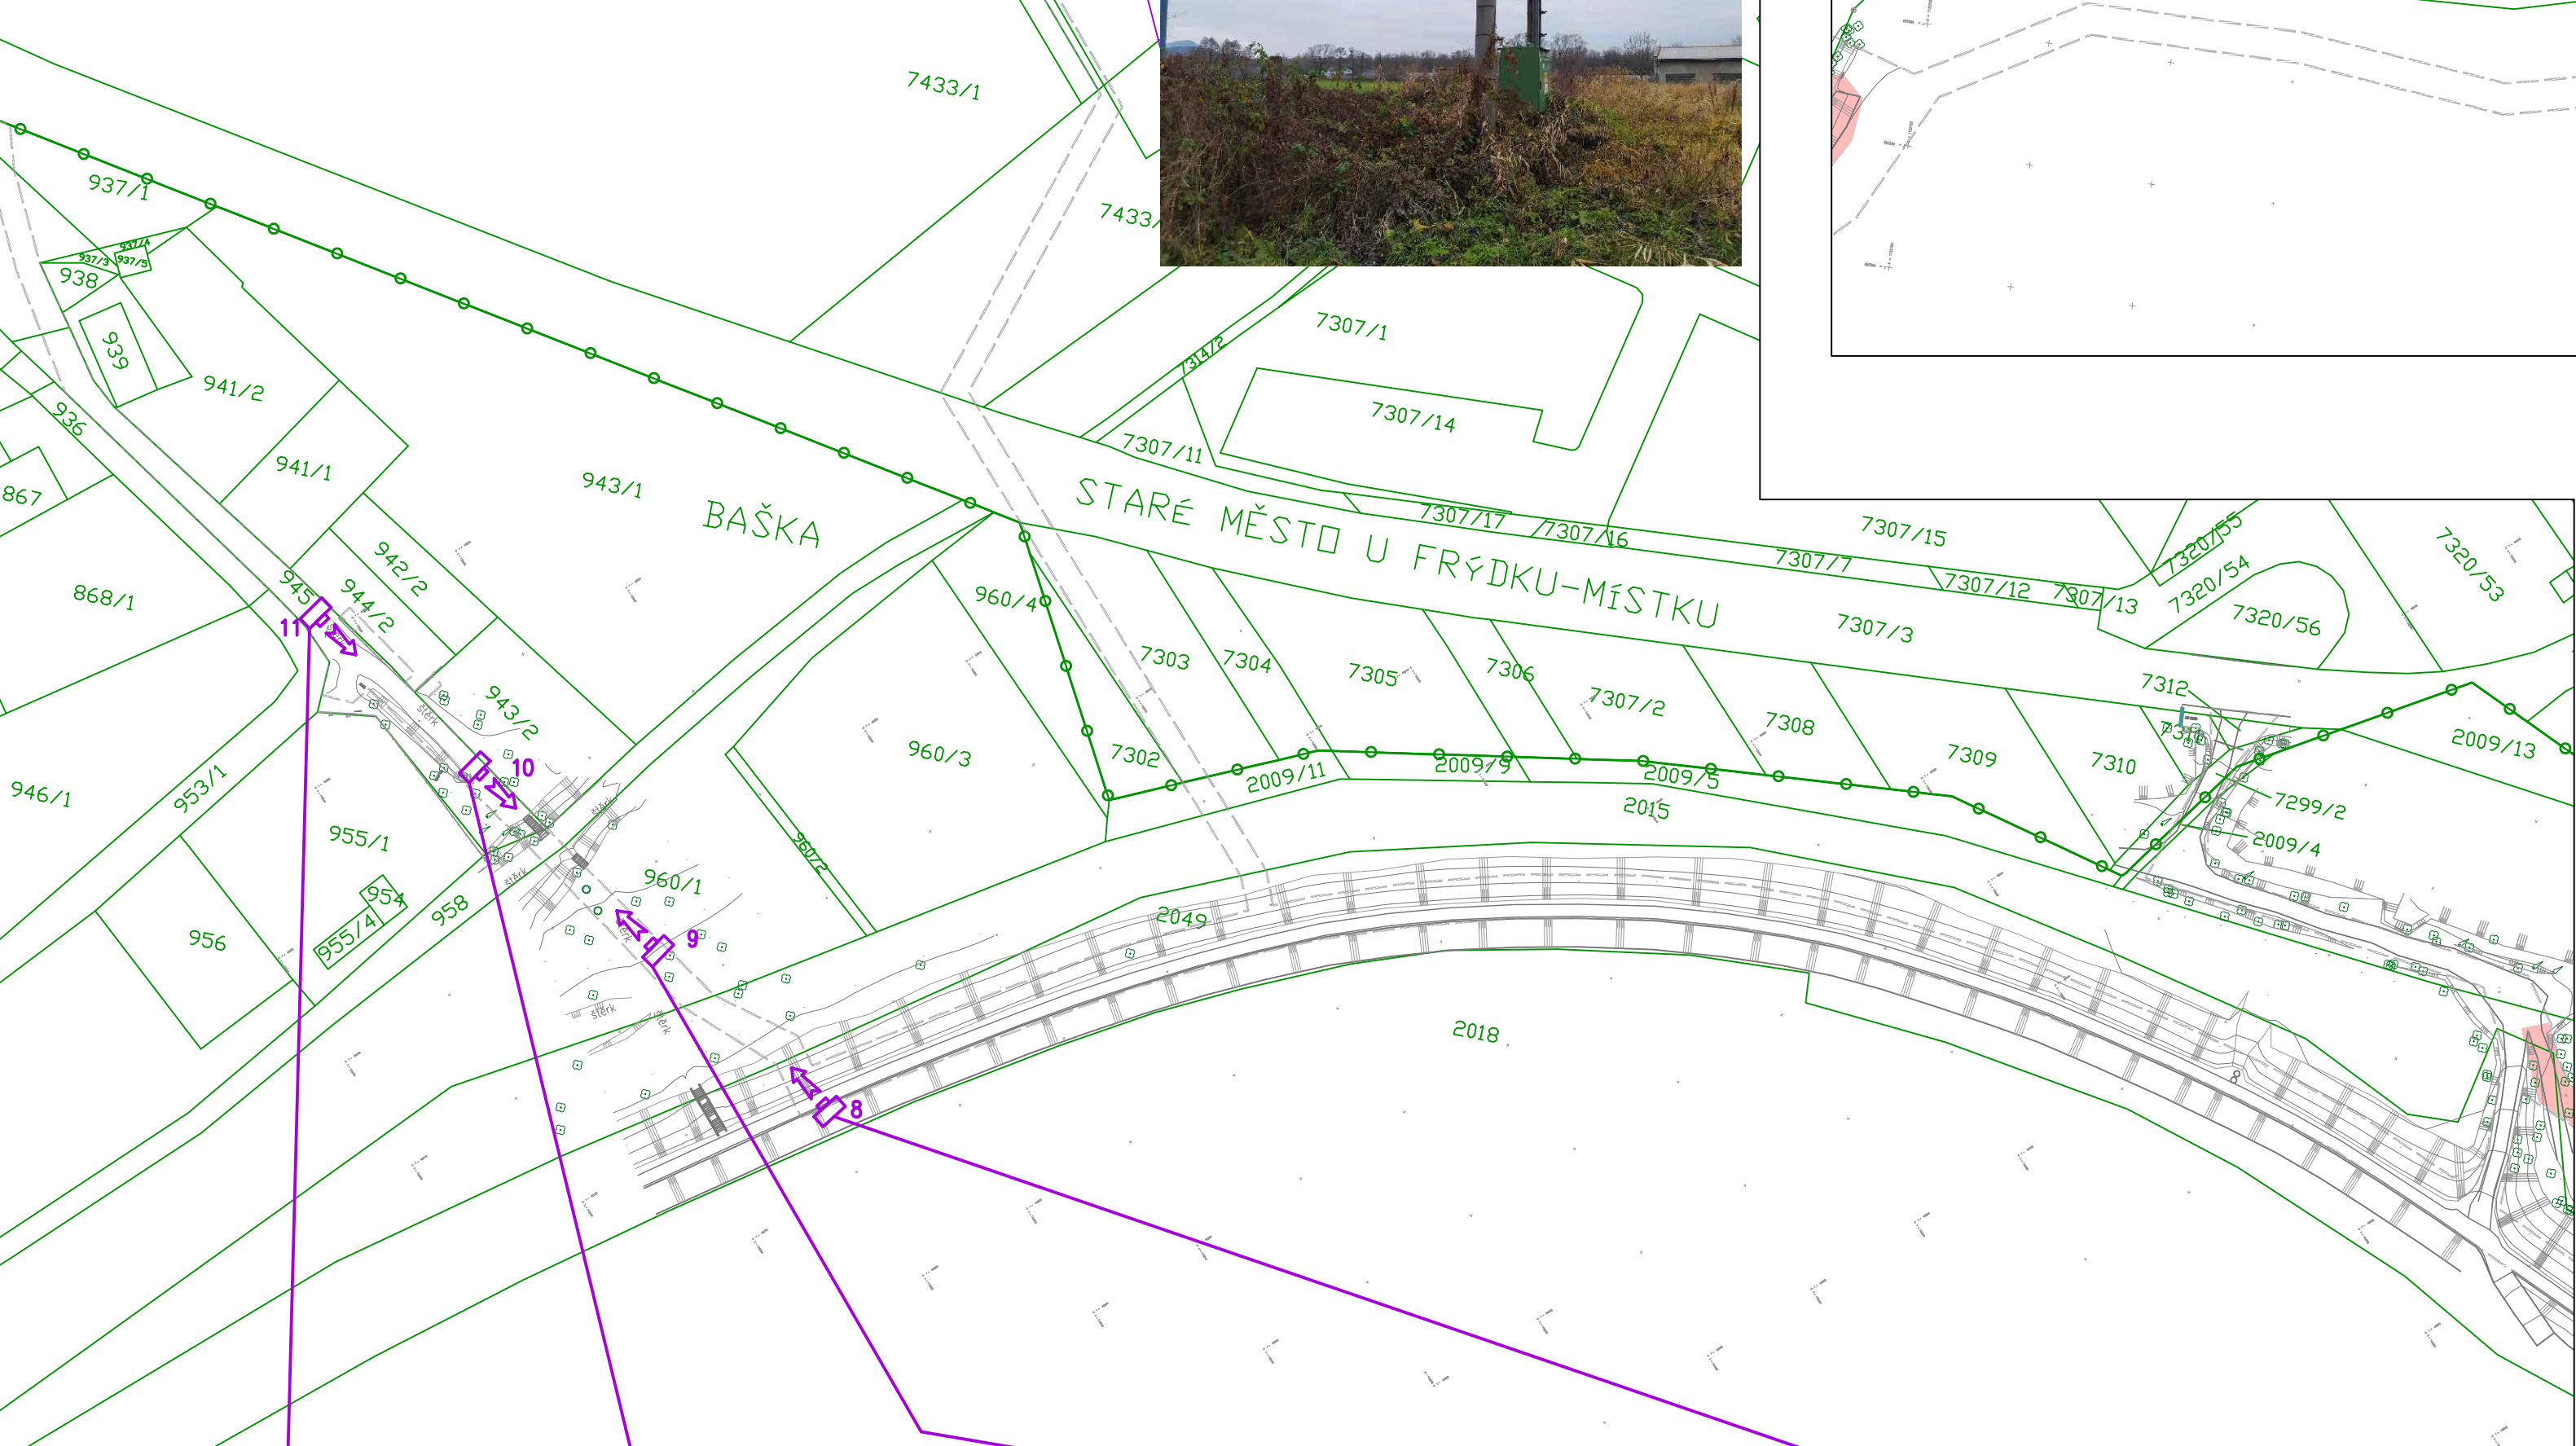


FOTO Č. 20



FOTO Č. 21

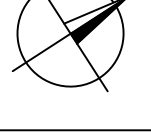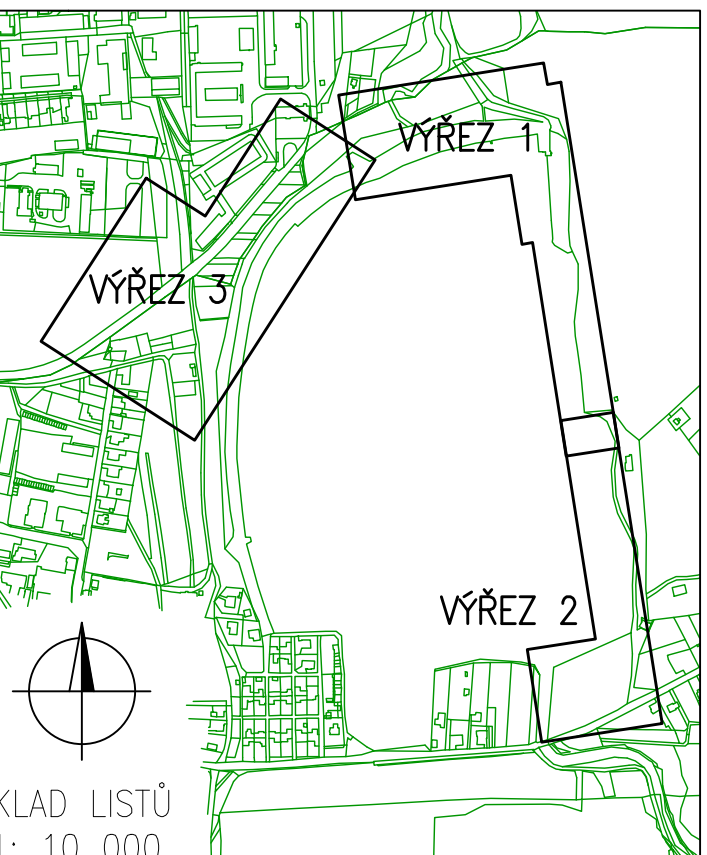

SOUŘADNÝ SYSTÉM JTSK
VÝŠKOVÝ SYSTÉM B.p.v.

GOLIK V.H.

Golík V.H., s. r. o., Ing. Pavel Golík, Babice nad Svitavou 162 66401, tel: 734 136 339, e-mail: golik@golikvh.cz

Objednatel:	Stupeň dokumentace:	Datum / č. zakázky:
Povodí Odry, s. p.	DPS	01/2023 / s21_06
Vedoucí projektant:	Odpovědný projektant:	Vypracoval:
Ing. Pavel Golík	Ing. Pavel Golík	Ing. Lukáš Sýkora

Akce:

VD Baška – převedení extrémních povodní,
stavba č. 4142

Souprava č.:

Příloha:

C.4 Situace se zákresem fotodokumentace

Měřítko:

1:500