




REZ 1, BLOK 4, MĚŘÍTKO 1:50

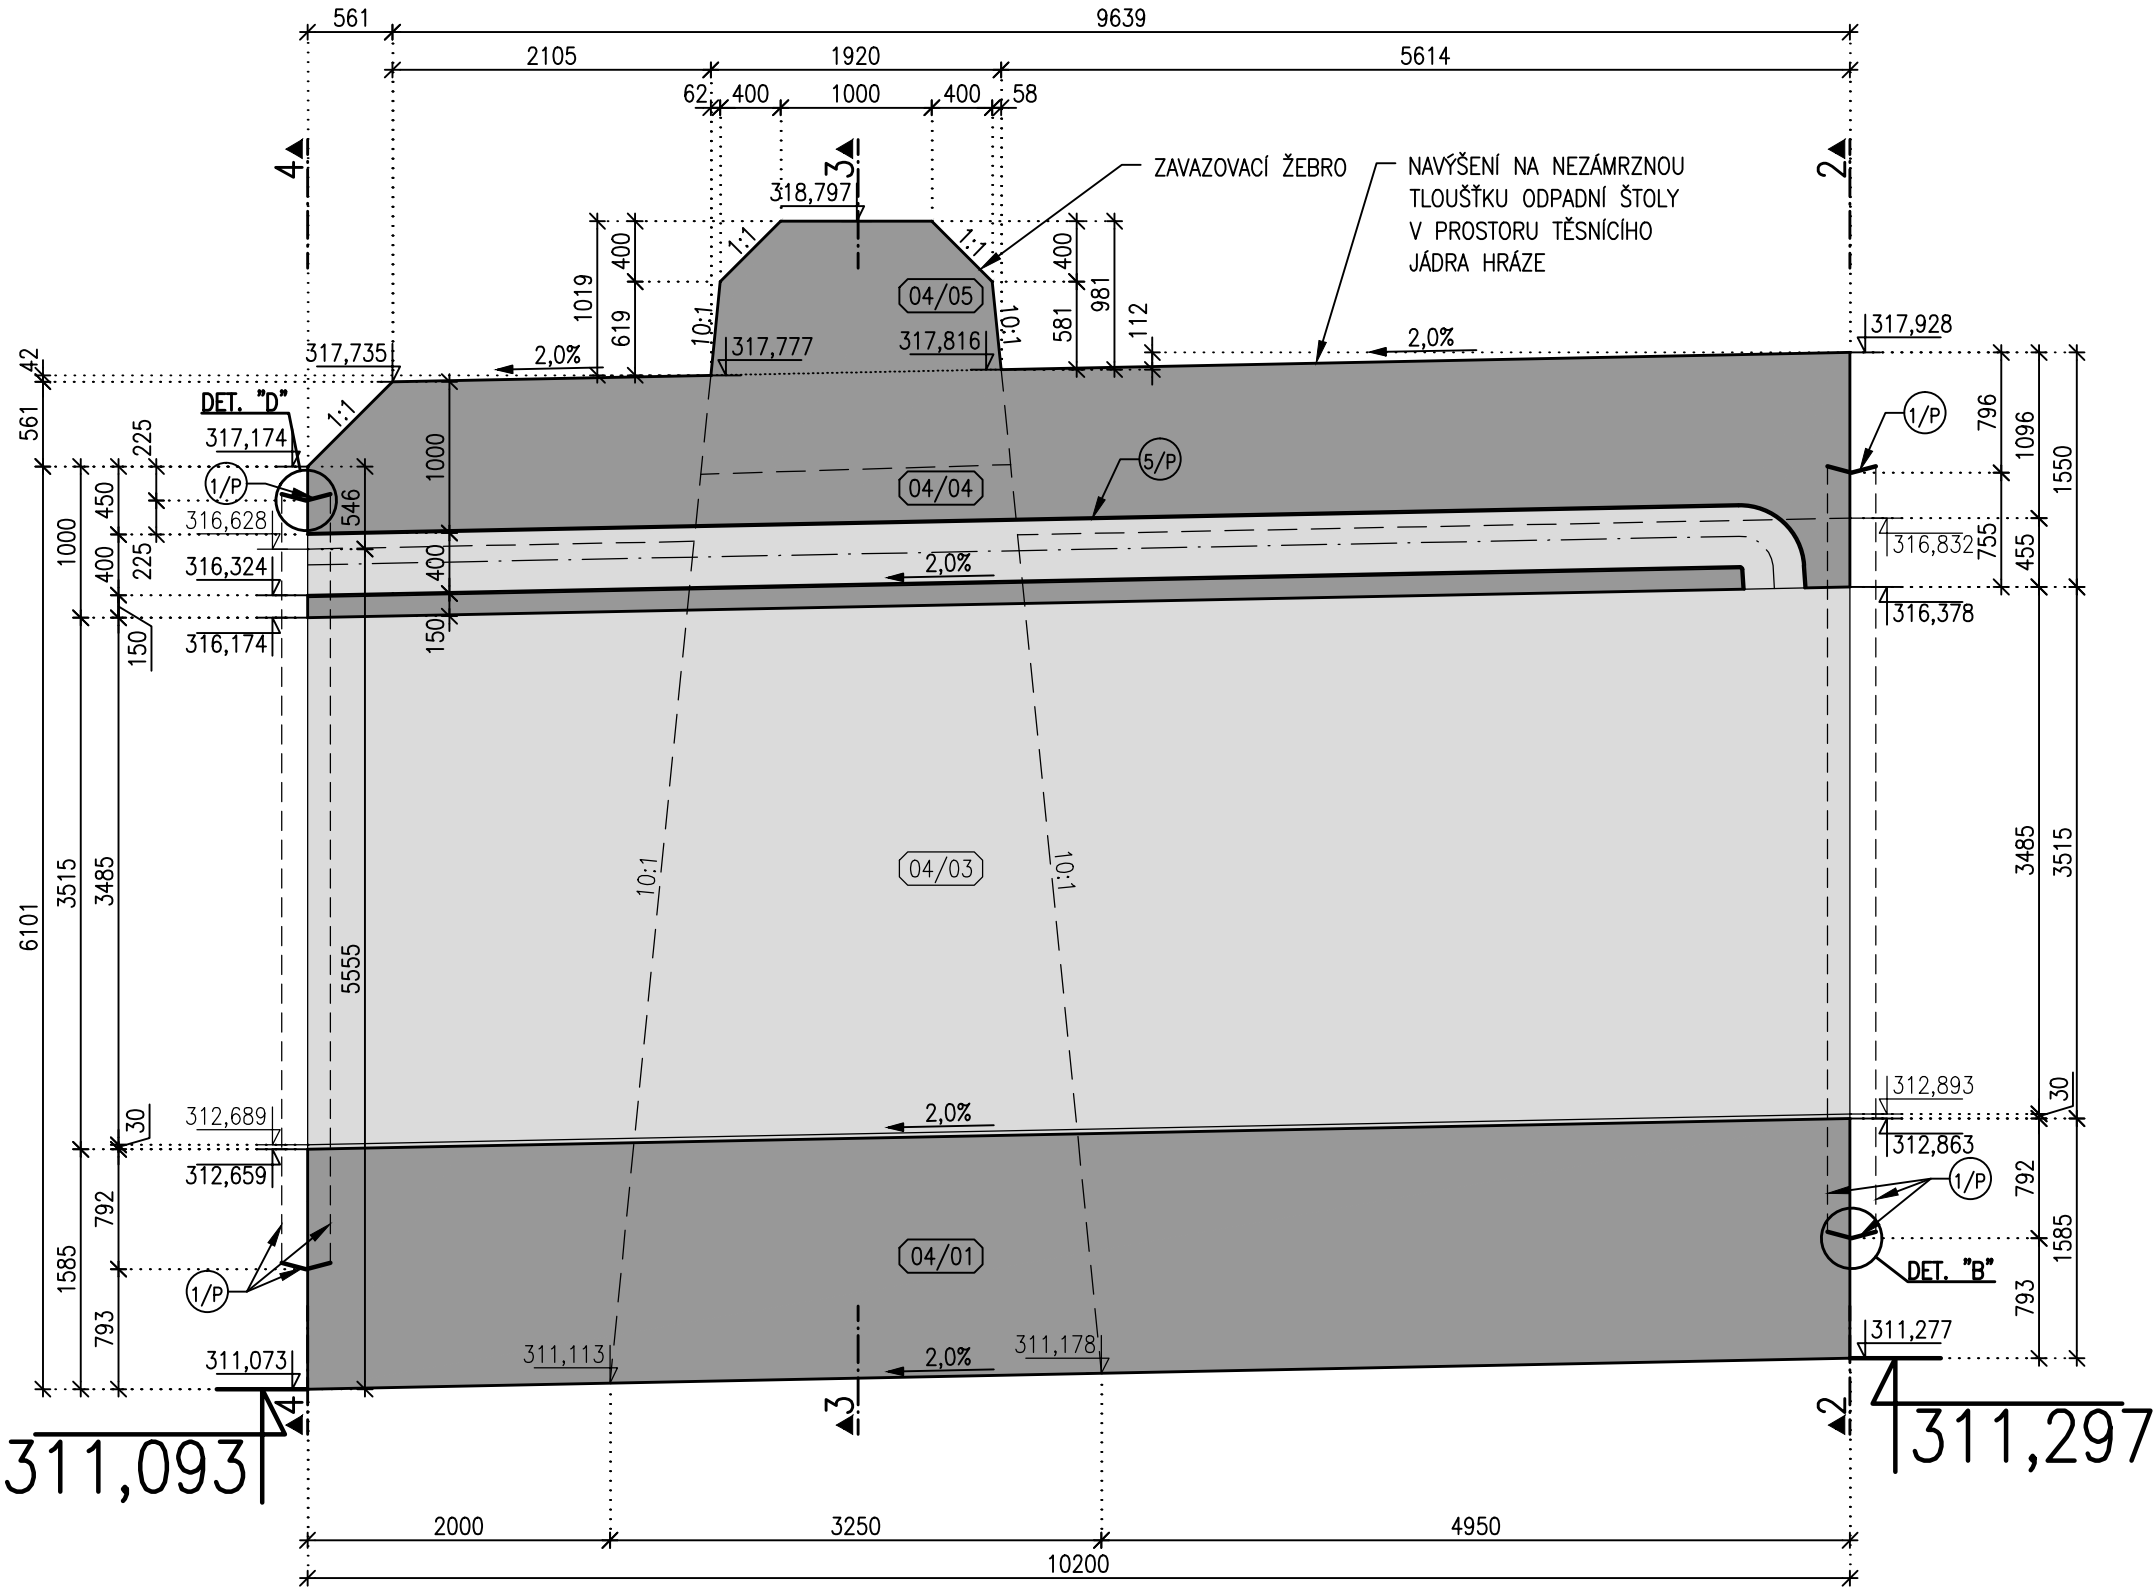


REZ 2, BLOK 4, MĚŘÍTKO 1:50

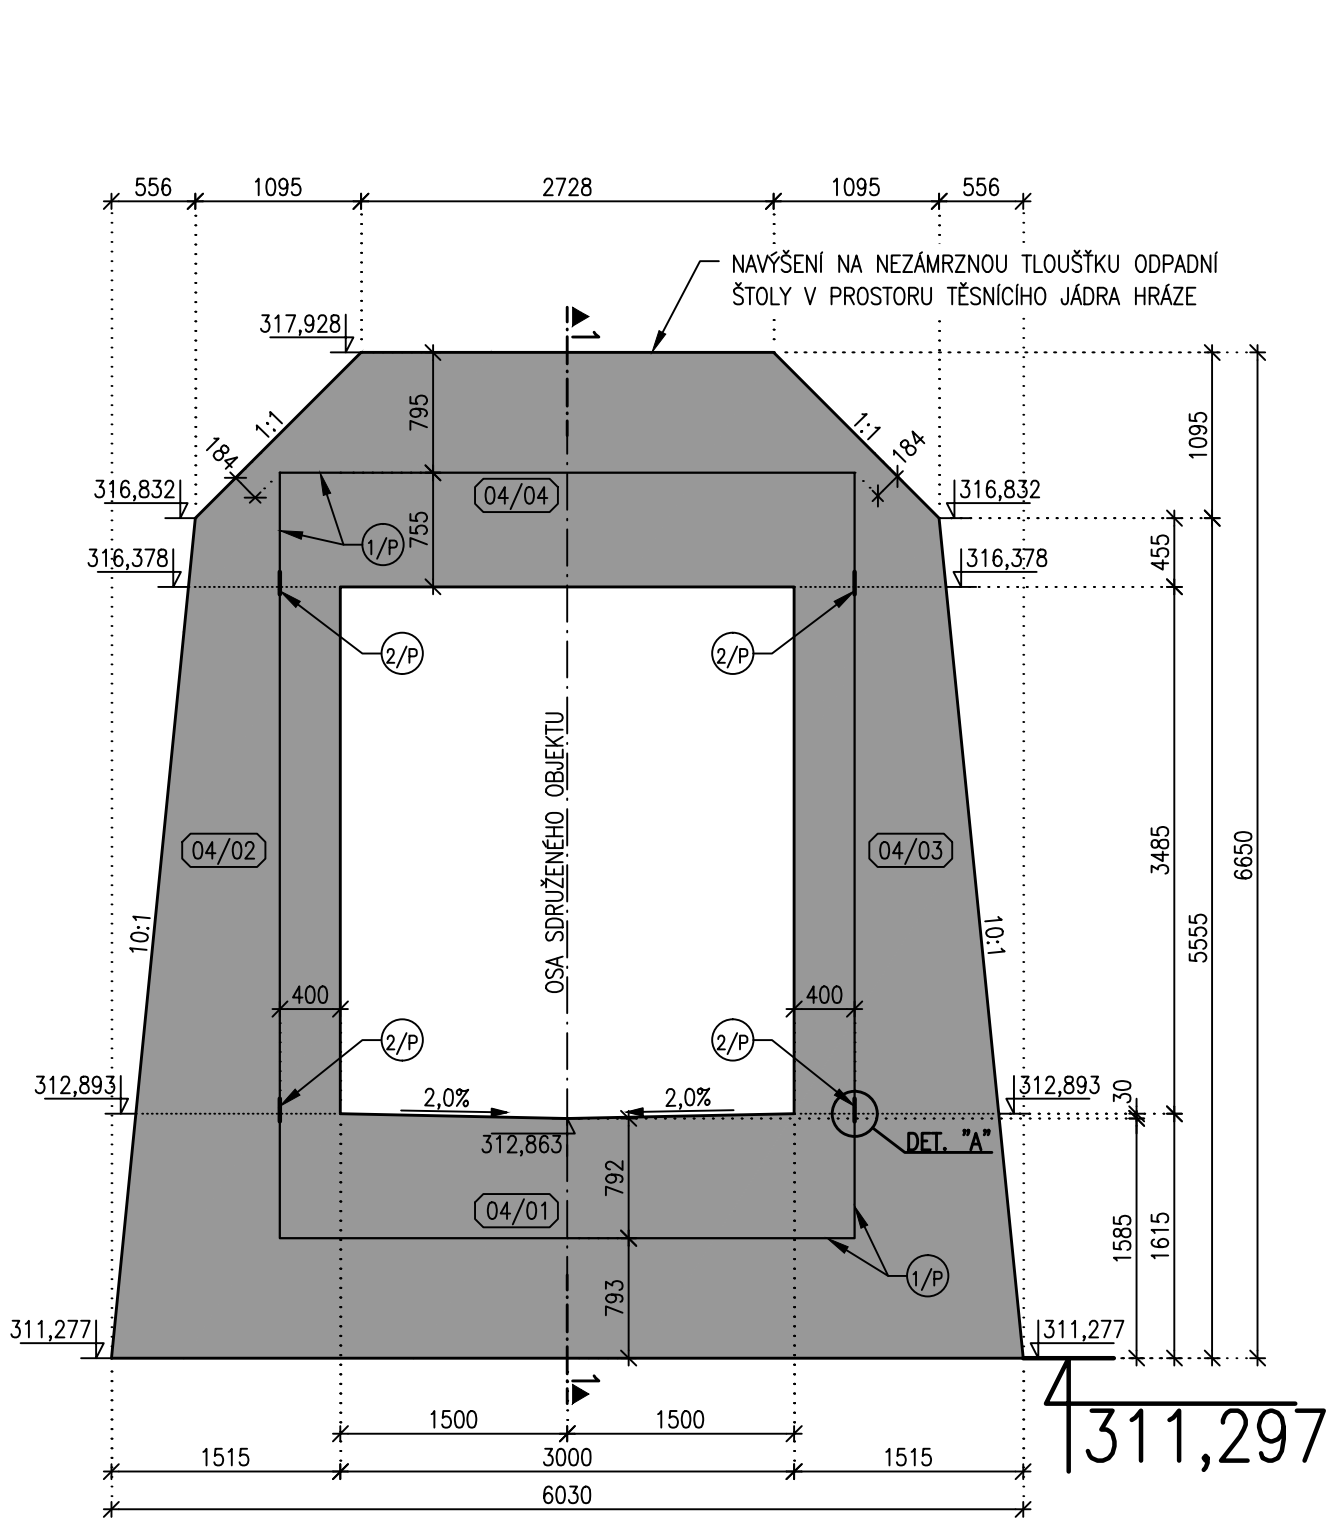


REZ 3, BLOK 4, MĚŘÍTKO 1:50

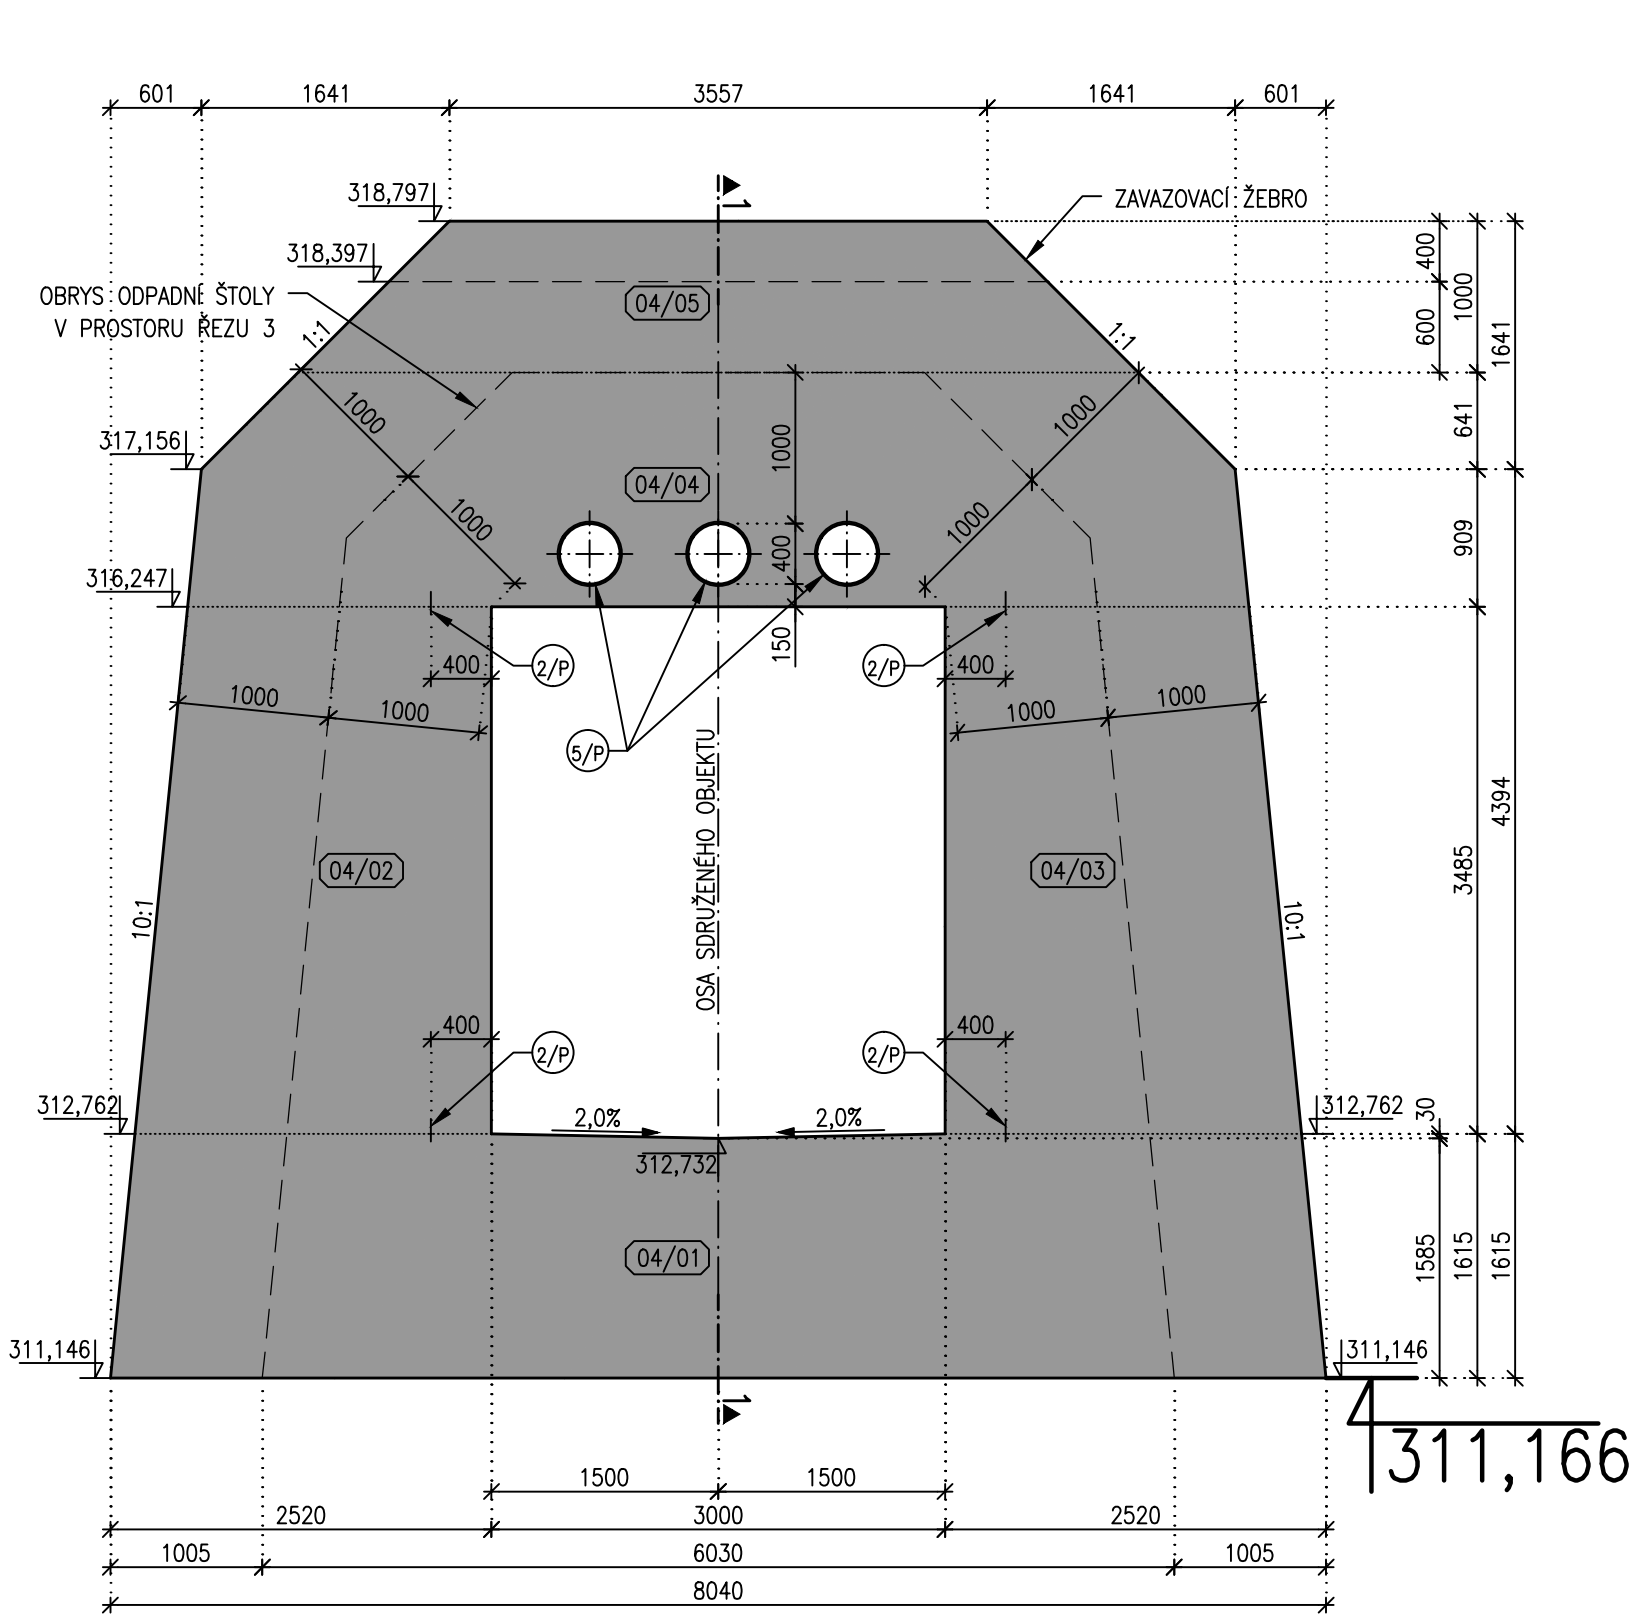

PŮDORYS, BLOK 4, MĚŘÍTKO 1:50

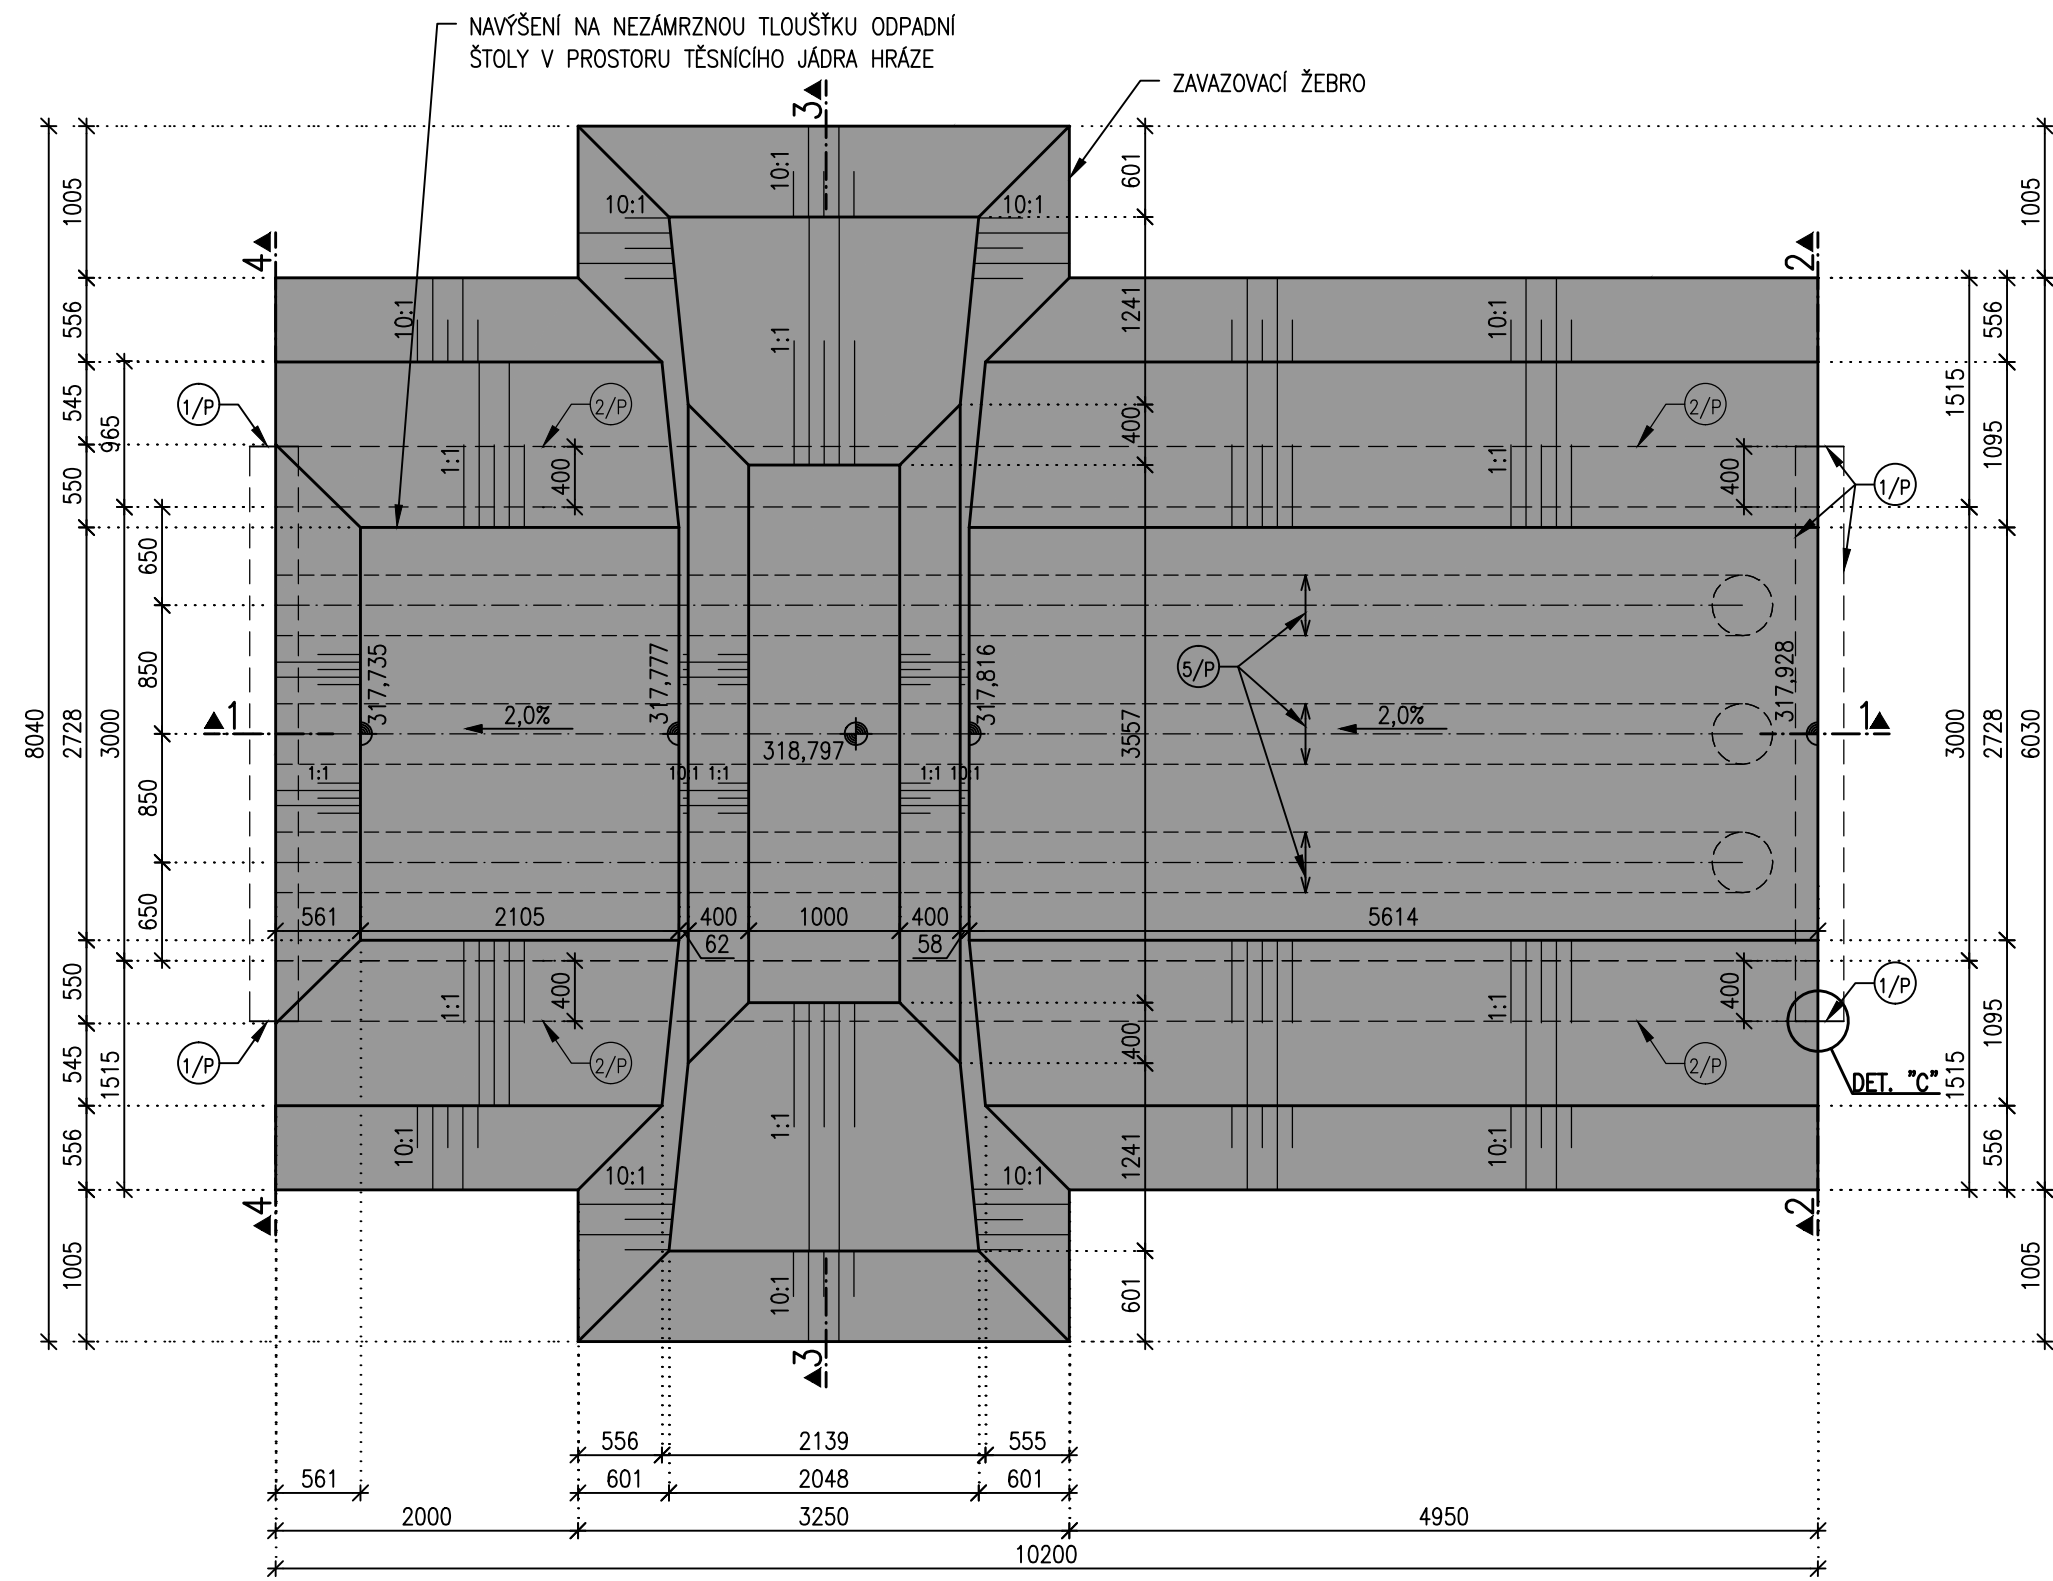

REZ 4, BLOK 4, MĚŘÍTKO 1:50

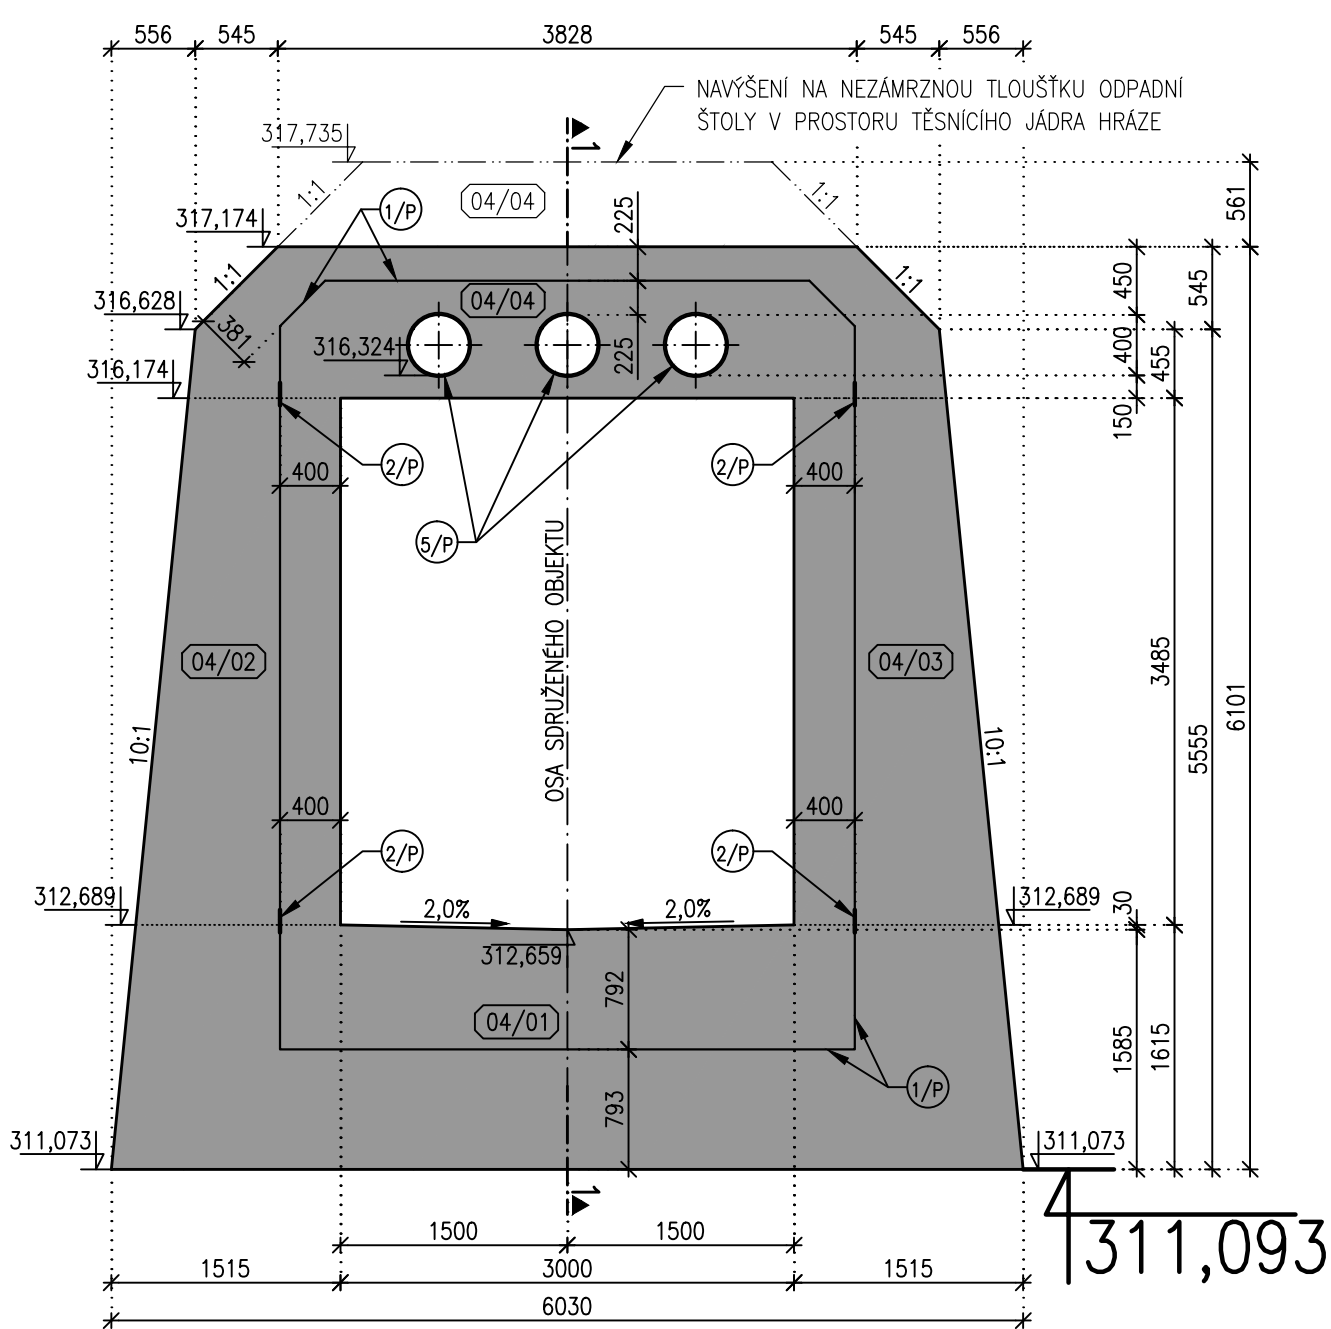

POZNÁMKY:


- 1) PRACOVNÍ SPÁRY STĚN SE UTĚSNÍ DLE SCHVÁLENÉHO DETAILU.
- 2) PRACOVNÍ SPÁRA SE PŘED BETONÁŽÍ STĚNY MUSÍ RÁDNĚ OČISTIT A NAVLHČIT.
- 3) TĚSNÍCÍ PÁS PRO TĚSNĚNÍ DILATAČNÍCH SPAR 1/P BUDE UKONČEN 50mm OD LÍCE KONSTRUKCE.

- 1/P TĚSNÍCÍ PÁS PRO TĚSNĚNÍ DILATAČNÍCH SPAR
- 2/P TĚSNÍCÍ PÁS PRO TĚSNĚNÍ PRACOVNÍ SPÁRY
- 2/O TĚSNÍCÍ TMEL PRO DILATAČNÍ SPÁRY
- 5/P SPÁROVÝ PROFIL
- 4/O XPS 20mm, VÝPLŇ DILATAČNÍCH SPAR


BETON: C 30/37 – BLUŽŠÍ SPECIFIKACE VIZ TZ.

KÓTA VRCHU PODKLADNÍHO BETONU V BLOČÍCH 01 – 05 A 10
NAVÝŠENA O 20mm PRO ZOHLEDNĚNÍ SEDÁNÍ. PODROBNĚJI VIZ TZ, KAPITOLU 2.7.5


DETAIL "A", MĚŘÍTKO 1:25
VODOROVNÁ PRACOVNÍ SPÁRA

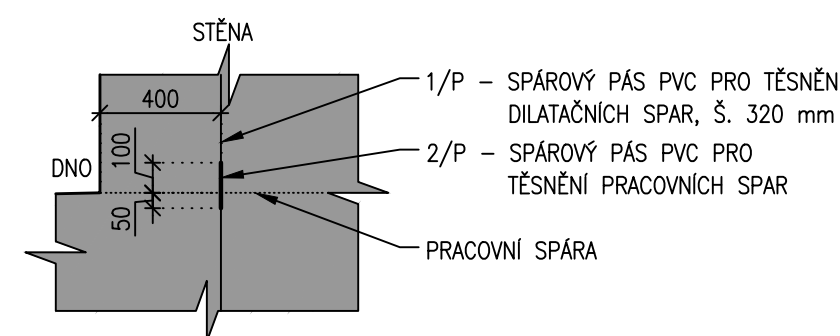


DETAIL "B", MĚŘÍTKO 1:25
VODOROVNÁ DILATAČNÍ SPÁRA

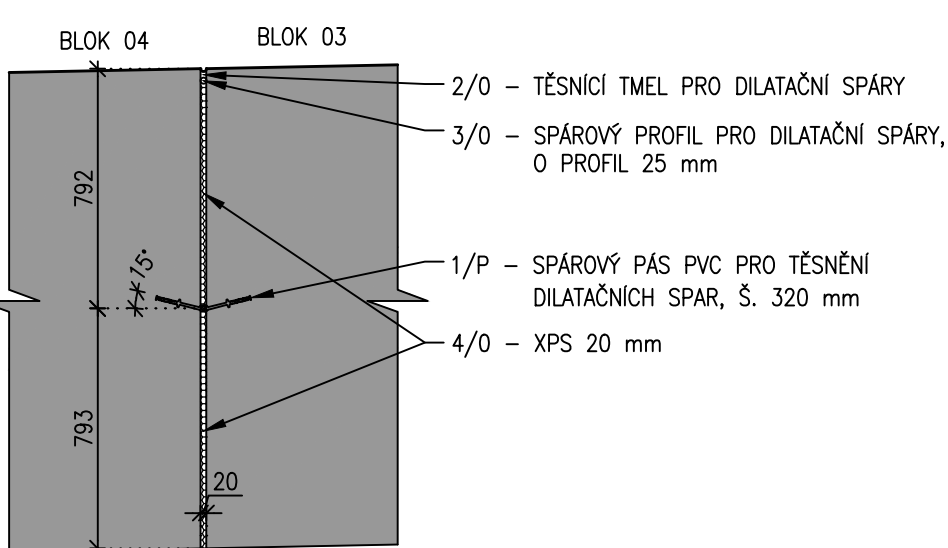

DETAIL "C", MĚŘÍTKO 1:25
SVISLÁ DILATAČNÍ SPÁRA

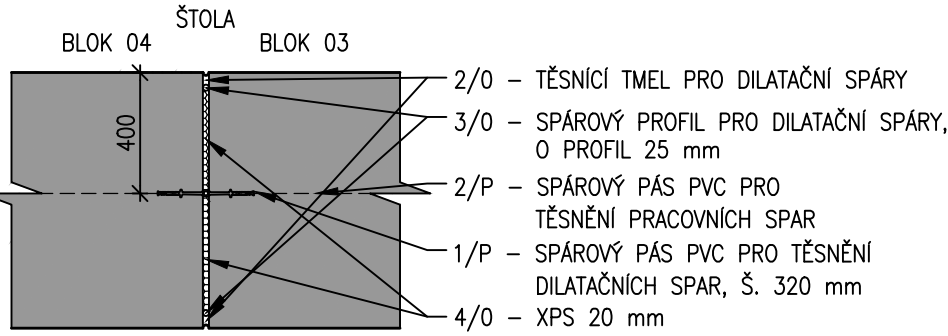

DETAIL "D", MĚŘÍTKO 1:25
SVISLÁ DILATAČNÍ SPÁRA – POTRUBÍ

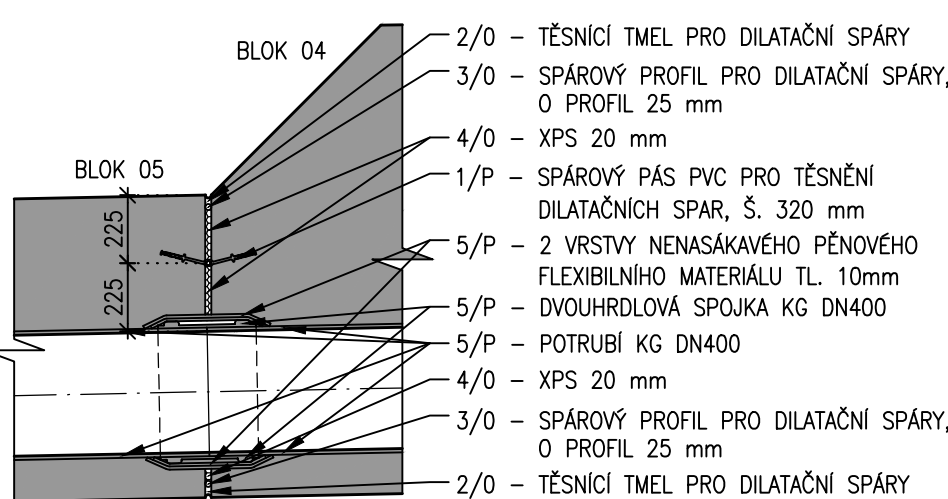

SOUŘADNÝ SYSTÉM JTSK
VÝŠKOVÝ SYSTÉM B.p.v.

Golik Vh, s. r. o., Ing. Pavel Golik, Babice nad Svitavou 162 66401, tel: 734 136 339, e-mail: golik@golikvh.cz		
Objednatel: Povodí Odry, s. p.	Stupeň dokumentace: DPS	Datum / č. zakázky: 01/2023 / s21/06
Vedoucí projektant: Ing. Pavel Golik	Odpovědný projektant: Ing. Jiří Čejp	Vypracoval: Ing. Jiří Čejp
Akce: VD Baška – převedení extrémních povodní, stavba č. 4142 SO 02 Sdružený objekt		Souprava č.:
Příloha D.2_3.7.4 Výkresy tvaru sdružený objekt – blok 04 štola zvýšená / žebro		Měřítko: 1:25 1:50