
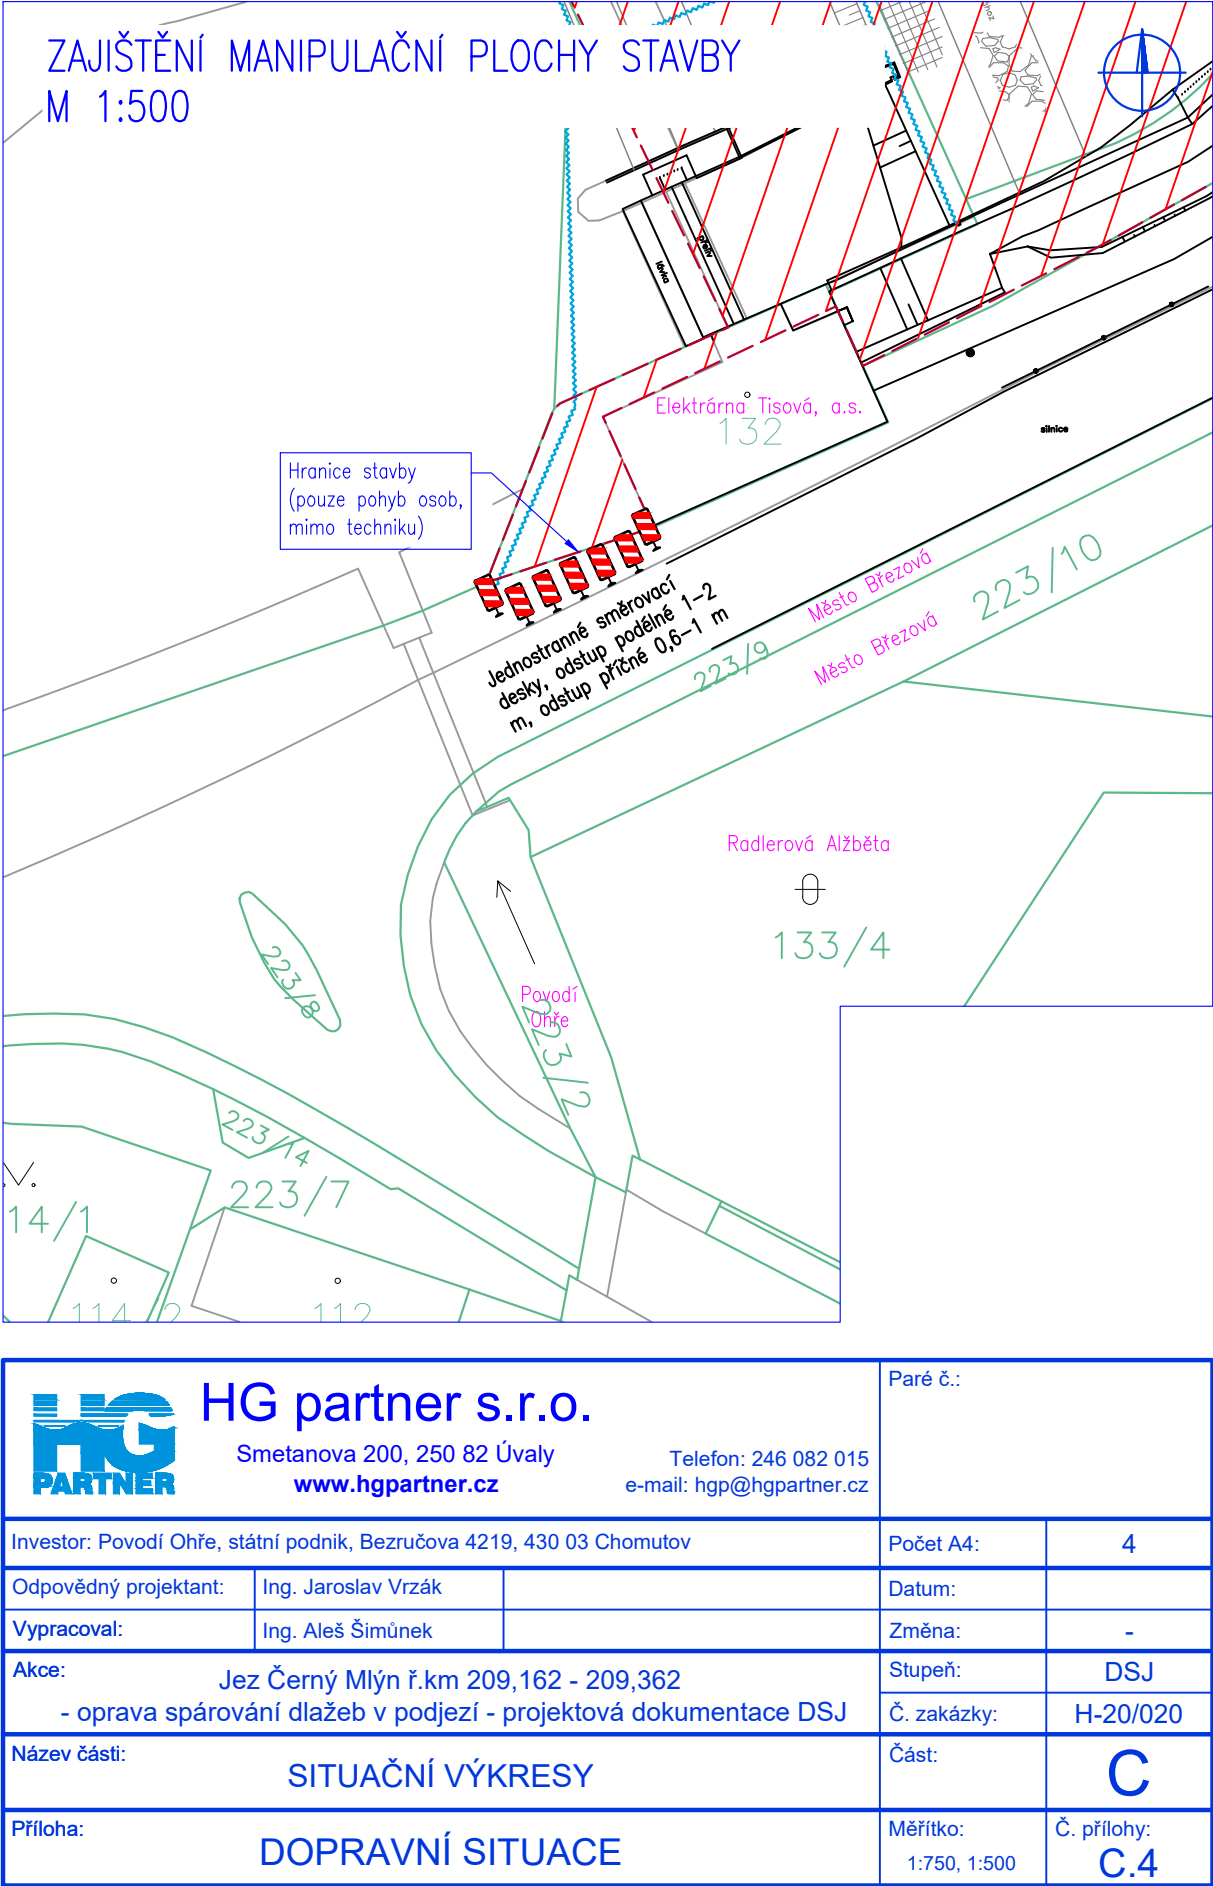
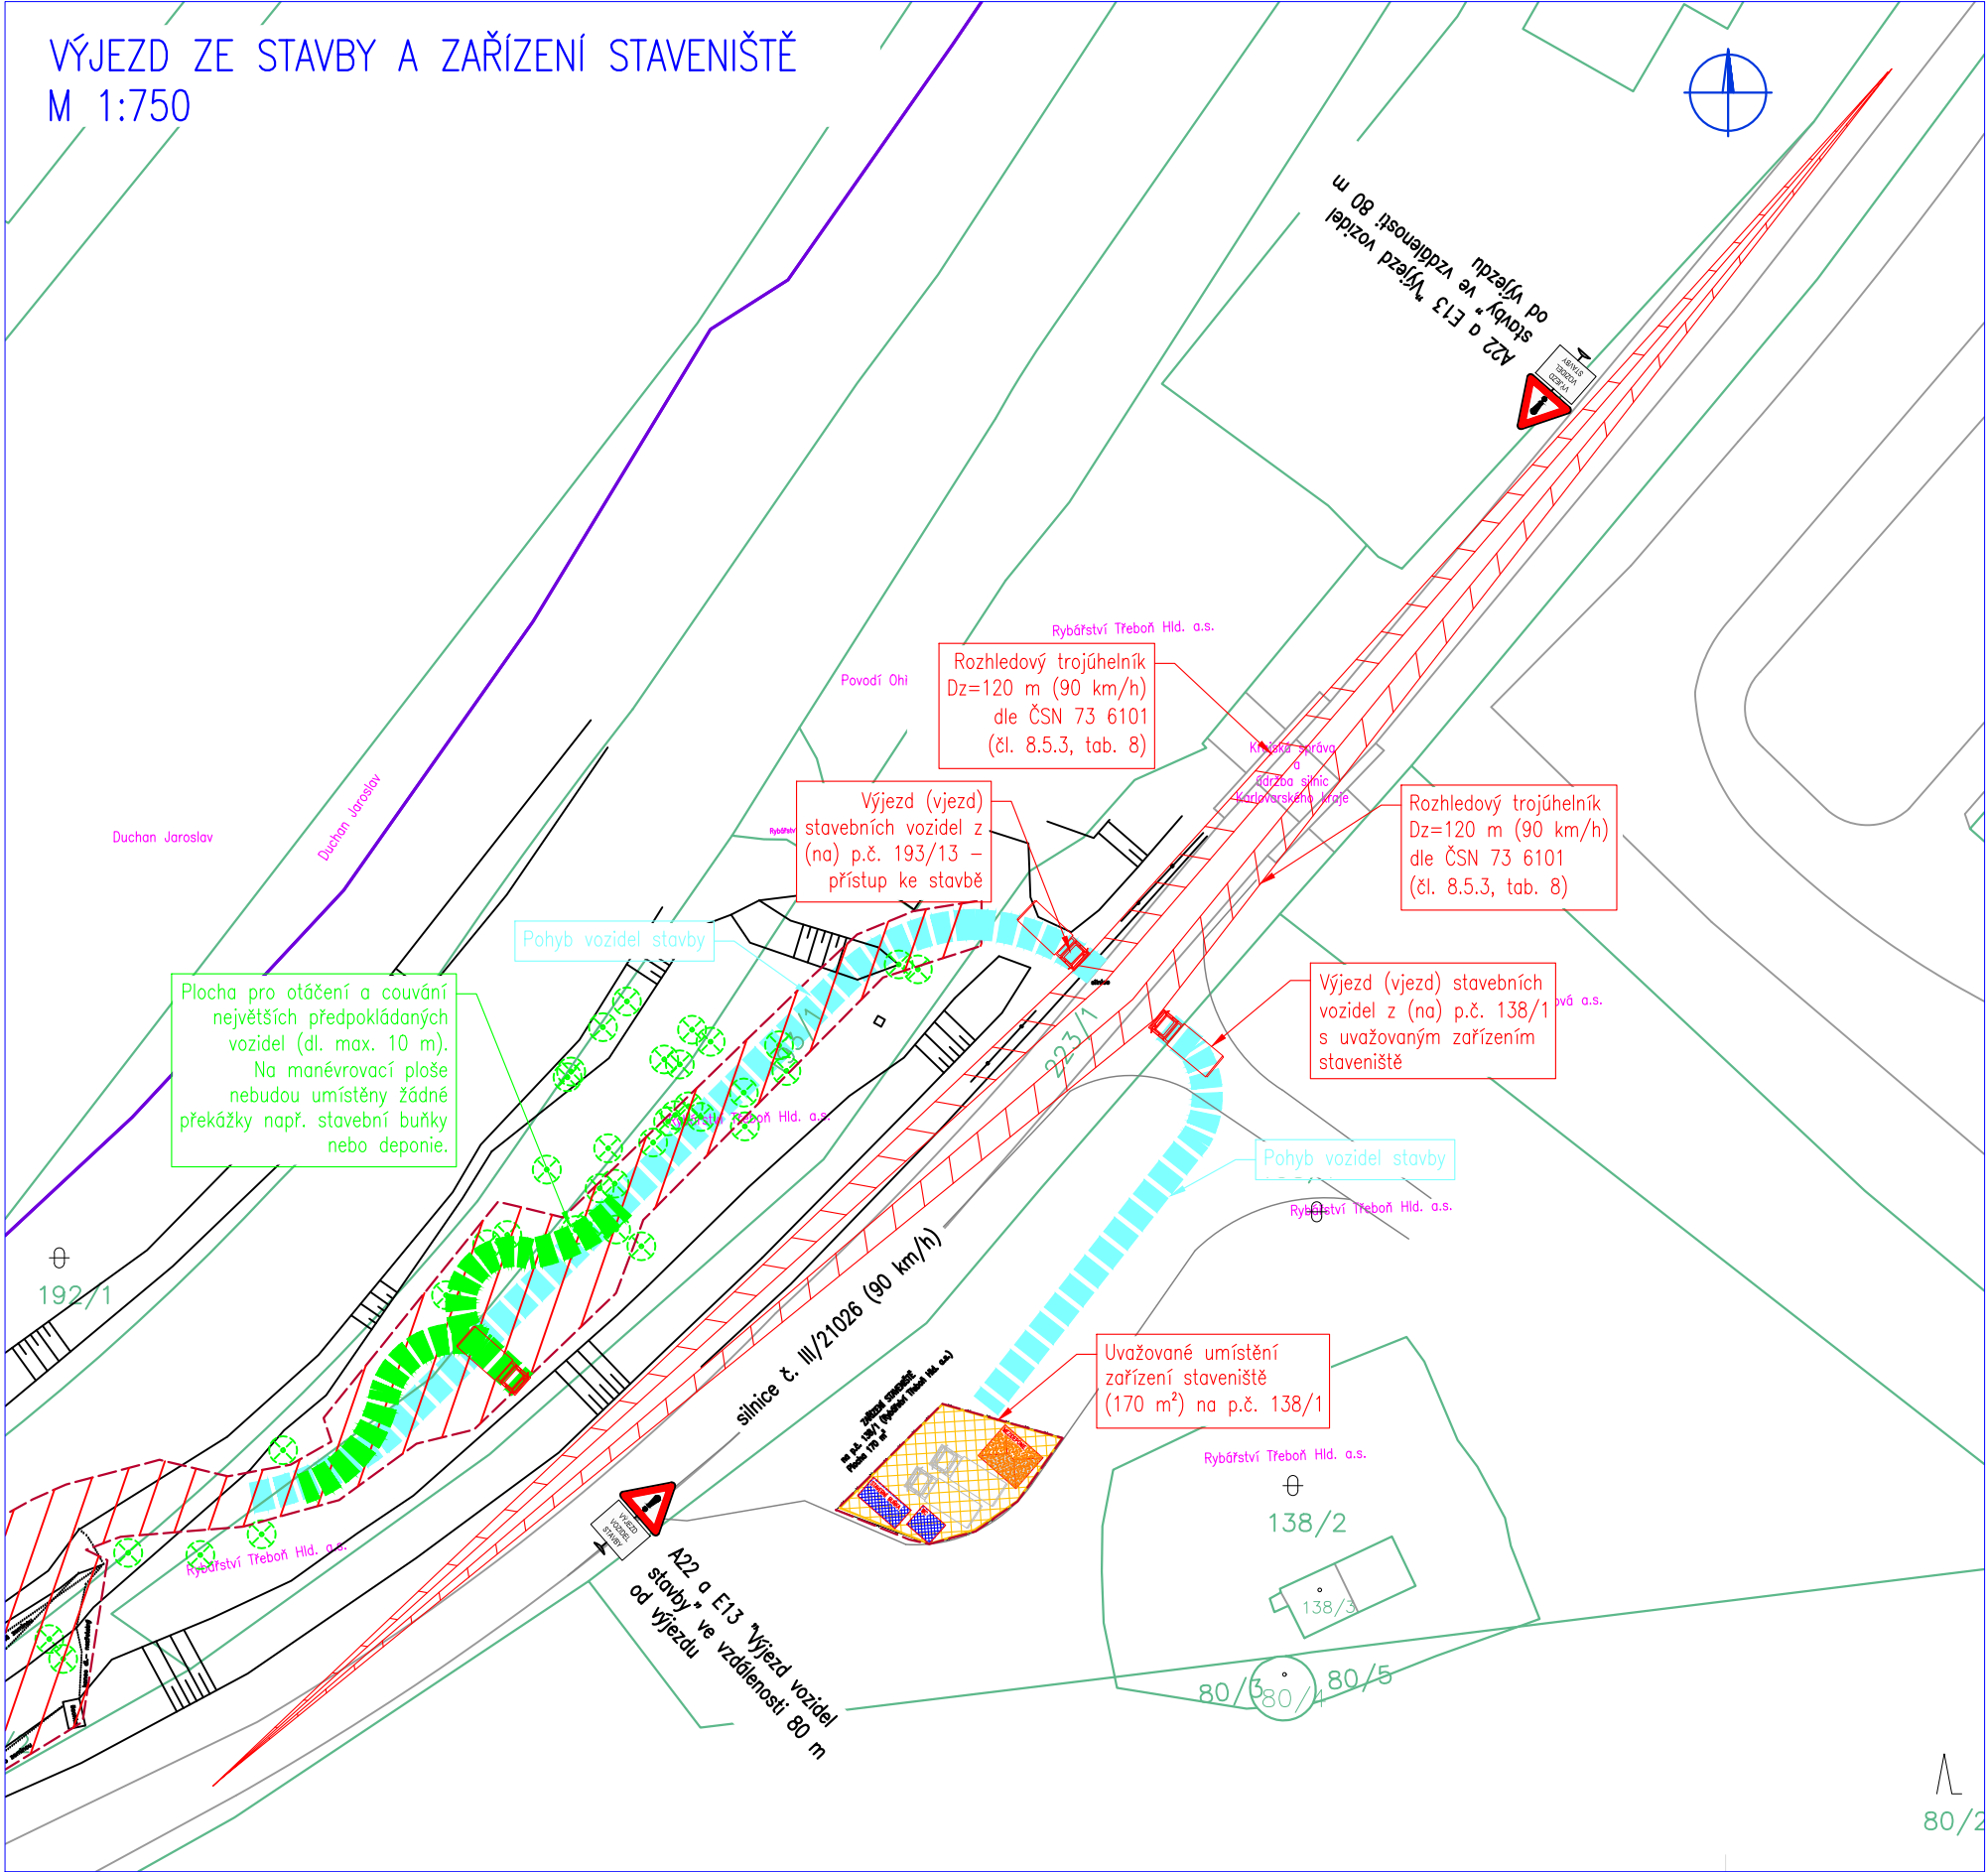


DOPRAVNÍ SITUACE  
M 1:750, 1:500

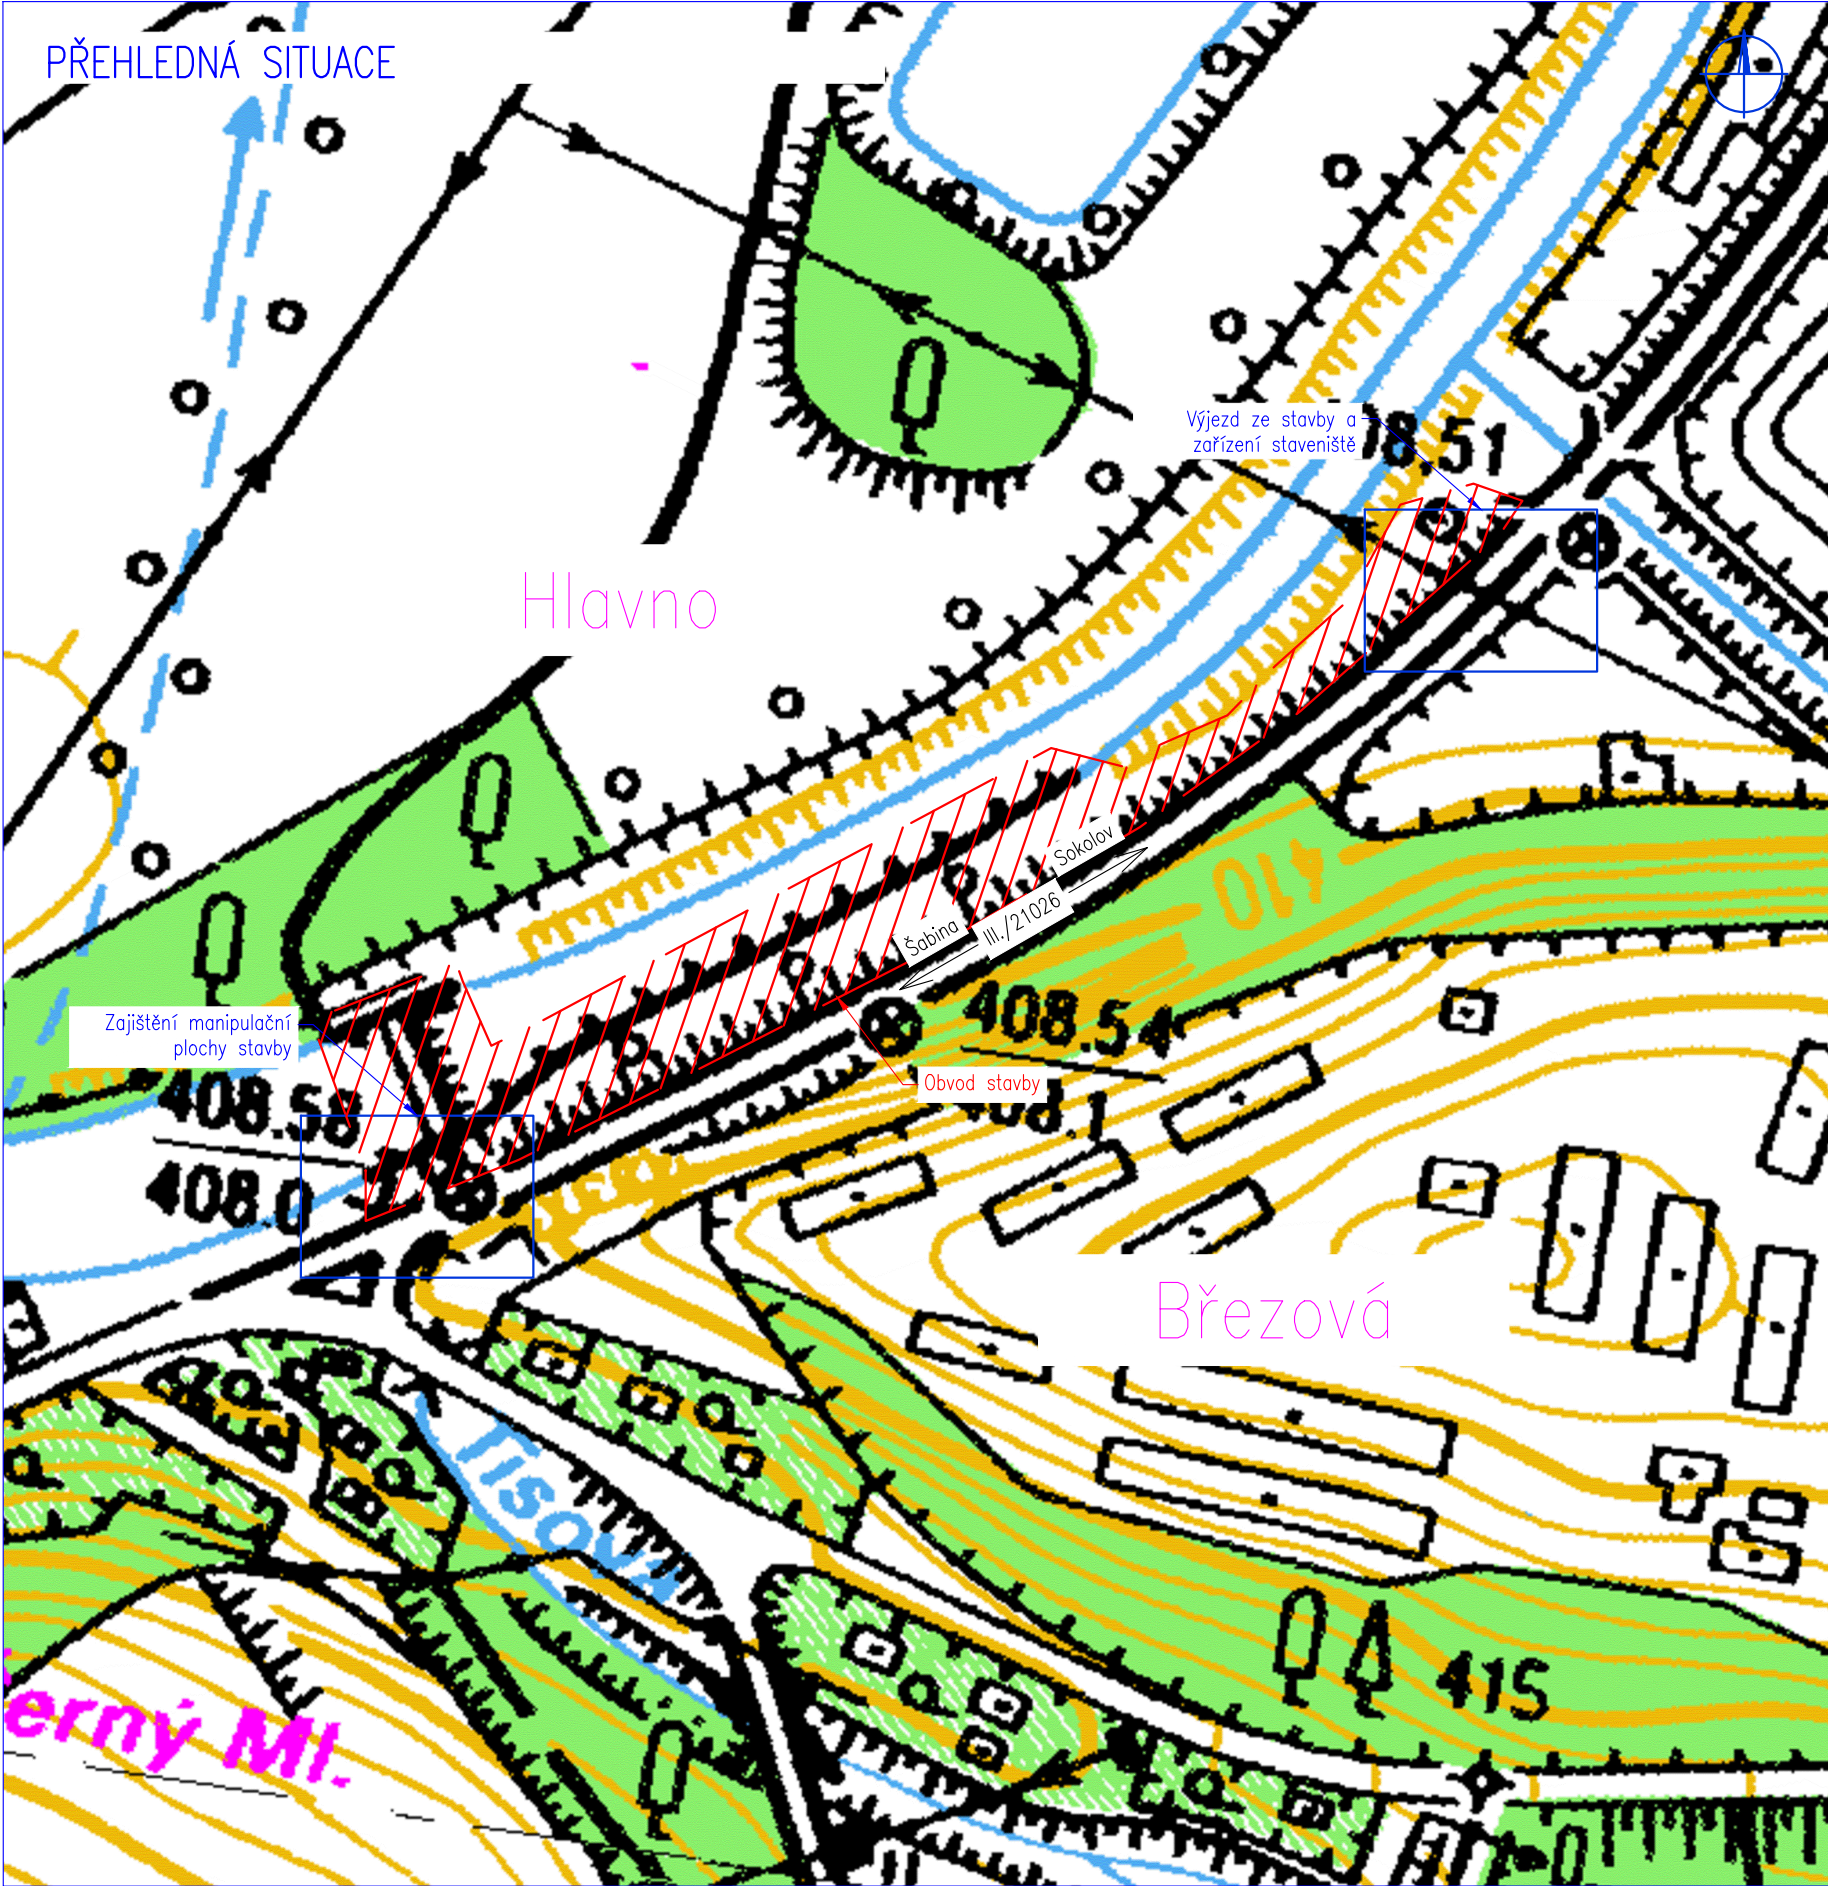

<b>HG partner s.r.o.</b> Smetanova 200, 250 82 Úvaly <a href="http://www.hgpartner.cz">www.hgpartner.cz</a> Telefon: 246 082 015 e-mail: <a href="mailto:hgp@hgpartner.cz">hgp@hgpartner.cz</a>		Paré č.:	
Investor: Povodí Ohře, státní podnik, Bezručova 4219, 430 03 Chomutov		Počet A4:	4
Odpovědný projektant:	Ing. Jaroslav Vrzák	Datum:	-
Vypracoval:	Ing. Aleš Šimůnek	Změna:	-
Akce: Jez Černý Mlýn ř.km 209,162 - 209,362 - oprava spárování dlažeb v podjezí - projektová dokumentace DSJ		Stupeň:	DSJ
Název částí: SITUAČNÍ VÝKRESY		Č. zakázky:	H-20/020
Příloha: DOPRAVNÍ SITUACE		Část:	C
		Měřítko: 1:750, 1:500	Č. přílohy: C.4