
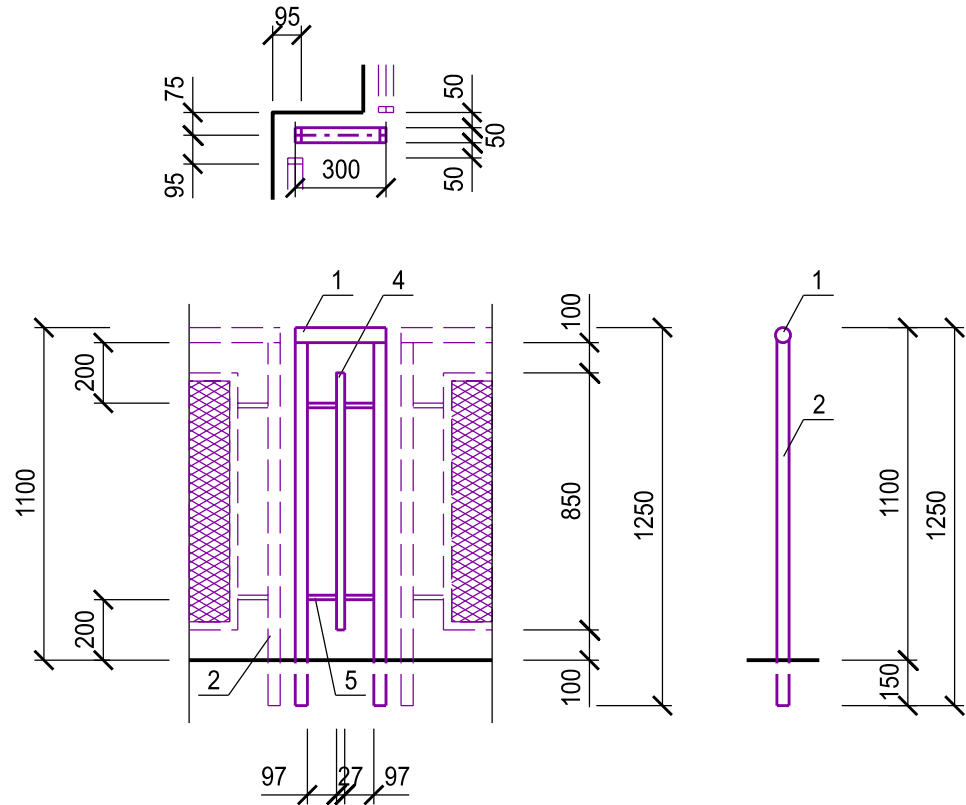


- ŠOPOVÁNÍ ZINEK A NÁSTŘIK BARVOU RAL 3003 RUBÍNOVÁ

NÁZEV	MNOŽSTVÍ ks,bm	OZNAČENÍ
ZÁBRADLÍ KÓTA 214,670	2 (ks)	

MĚŘÍTKO 1:25

POZNÁMKA: SKUTEČNÉ ROZMĚRY ZAMĚŘIT NA STAVBĚ



VÝKAZ MATERIÁLU

1	OCELOVÁ TRUBKA Ø 51x4	0,300 m	4,64 kg/m	1,392 kg
2	OCELOVÁ TRUBKA Ø 40x3,2	2,500 m	2,90 kg/m	7,250 kg
3	TAHOKOV MR 22x12x3x2	0 m2	7,85 kg/m2	0 kg
4	LEMOVACÍ PROFIL TYP B Ø 27x1,5	0,850 m	1,17 kg/m	0,955 kg
5	TYČ PRŮŘEZU 15x15 dl. 130 mm	0,520 m	1,77 kg/m	0,920 kg

CELKEM: 10,557 kg

BARVA : RAL 3003 RUBÍNOVÁ

PŘÍRÁŽKA NA SVARY 10%: 1,056 kg


POVRCHOVÁ ÚPRAVA

CELKEM 1 ks: 11,613 kg


TYČOVÉ KRUHOVÉ A HRANATÉ PRVKY
- ŠOPOVÁNÍ ZINEK A NÁSTRÍK BARVOU RAL 3003 RUBÍNOVÁ

CELKEM 2 ks: 23,225 kg

POZNÁMKA: PŘED ZABETONOVÁNÍM ZÁBRADLÍ PŘIVAŘIT O VÝZTUŽ

NÁZEV	MNOŽSTVÍ ks,bm	OZNAČENÍ
ZÁBRADLÍ KÓTA 214,670	6 (ks)	

MĚŘÍTKO 1:25
POZNÁMKA: SKUTEČNÉ ROZMĚRY ZAMĚŘIT NA STAVBĚ

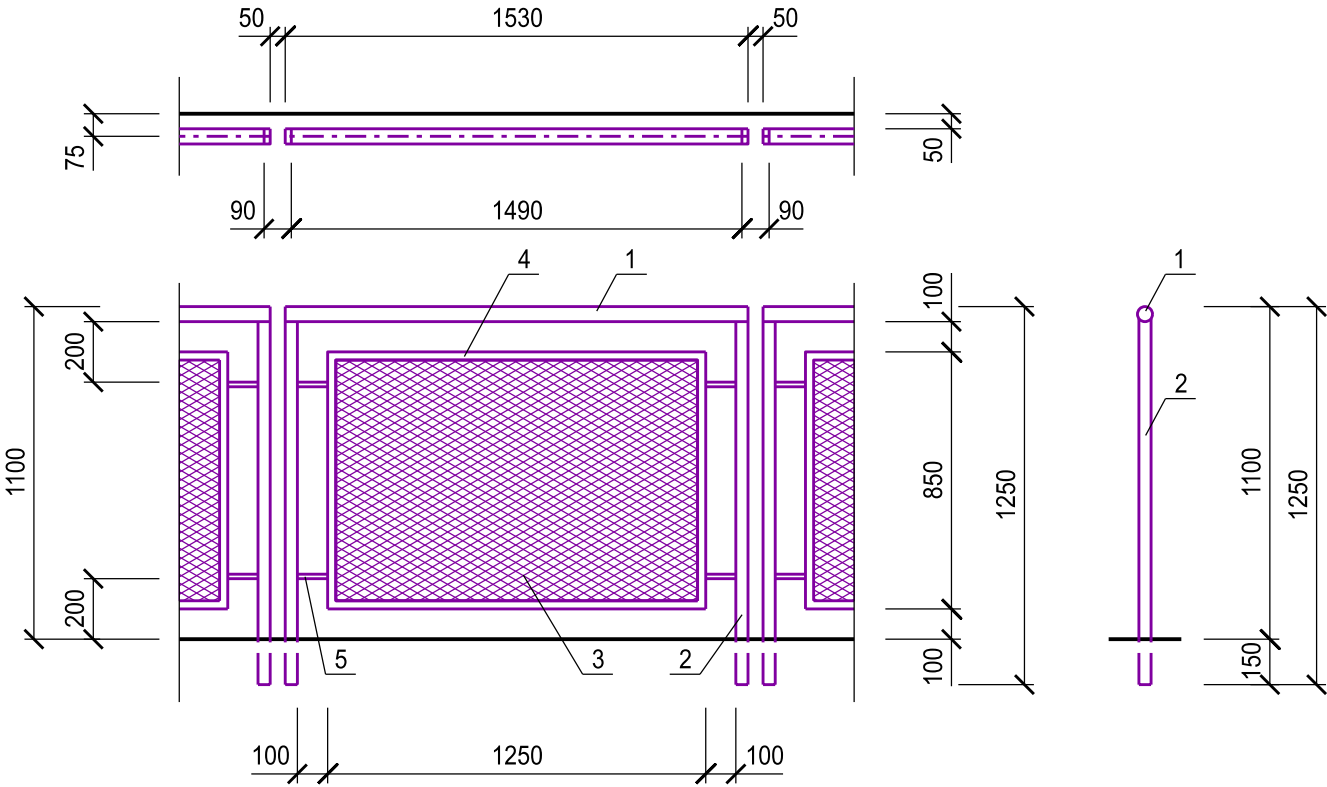

VÝKAZ MATERIÁLU

1	OCELOVÁ TRUBKA Ø 51x4	1,530 m	4,64 kg/m	7,099 kg
2	OCELOVÁ TRUBKA Ø 40x3,2	2,500 m	2,90 kg/m	7,250 kg
3	TAHOKOV MR 22x12x3x2	1,063 m2	7,85 kg/m2	8,345 kg
4	LEMOVACÍ PROFIL TYP B Ø 27x1,5	4,200 m	1,17 kg/m	4,914 kg
5	TYČ PRŮŘEZU 15x15 dl. 130 mm	0,520 m	1,77 kg/m	0,920 kg

BARVA : RAL 3003 RUBÍNOVÁ
POVRCHOVÁ ÚPRAVA
TYČOVÉ KRUHOVÉ A HRANATÉ PRVKY
- ŠOPOVÁNÍ ZINEK A NÁSTŘIK BARVOU RAL 3003 RUBÍNOVÁ

CELKEM:	28,528 kg
PŘÍRÁŽKA NA SVARY 10%:	2,853 kg
CELKEM 1 ks:	31,381 kg
	188,286 kg

POZNÁMKA: PŘED ZABETONOVÁNÍM ZÁBRADLÍ PŘIVAŘIT O VÝZTUŽ


POZNÁMKA: SKUTEČNÉ ROZMĚRY ZAMĚŘIT NA STAVBĚ



CELKEM 4 ks: 107,184 kg


TYČOVÉ KRUHOVÉ A HRANATÉ PRVKY
- ŠOPOVÁNÍ ZINEK A NÁSTŘIK BARVOU RAL 3003 RUBÍNOVÁ

POZNÁMKA: PŘED ZABETONOVÁNÍM ZÁBRADLÍ PŘIVAŘIT O VÝZTUŽ

NÁZEV	MNOŽSTVÍ ks,bm	OZNAČENÍ
ZÁBRADLÍ KÓTA 214,670	4 (ks)	

MĚŘÍTKO 1:25

POZNÁMKA: SKUTEČNÉ ROZMĚRY ZAMĚŘIT NA STAVBĚ

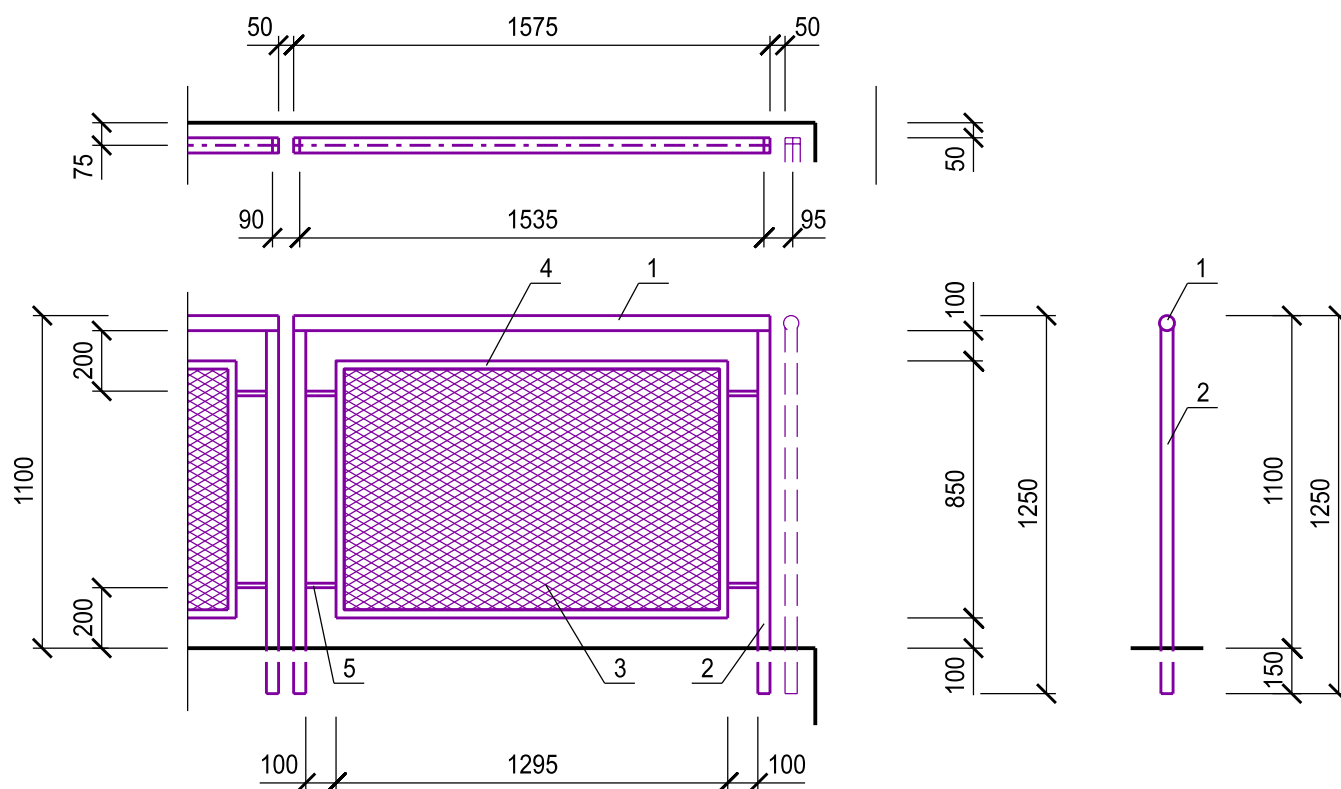

VÝKAZ MATERIÁLU

1	OCELOVÁ TRUBKA Ø 51x4	1,575 m	4,64 kg/m	7,308 kg
2	OCELOVÁ TRUBKA Ø 40x3,2	2,500 m	2,90 kg/m	7,250 kg
3	TAHOKOV MR 22x12x3x2	1,101 m2	7,85 kg/m2	8,641 kg
4	LEMOVACÍ PROFIL TYP B Ø 27x1,5	4,290 m	1,17 kg/m	5,019 kg
5	TYČ PRŮŘEZU 15x15 dl. 130 mm	0,520 m	1,77 kg/m	0,920 kg

CELKEM: 29,139 kg

BARVA : RAL 3003 RUBÍNOVÁ

PŘÍRÁŽKA NA SVARY 10%: 2,914 kg

POVRCHOVÁ ÚPRAVA


CELKEM 1 ks: 32,053 kg

TYČOVÉ KRUHOVÉ A HRANATÉ PRVKY

- ŠOPOVÁNÍ ZINEK A NÁSTŘIK BARVOU RAL 3003 RUBÍNOVÁ


CELKEM 4 ks: 128,210 kg

POZNÁMKA: PŘED ZABETONOVÁNÍM ZÁBRADLÍ PŘIVAŘIT O VÝZTUŽ

NÁZEV	MNOŽSTVÍ ks,bm	OZNAČENÍ
ZÁBRADLÍ KÓTA 214,670	8 (ks)	

MĚŘÍTKO 1:25

POZNÁMKA: SKUTEČNÉ ROZMĚRY ZAMĚŘIT NA STAVBĚ

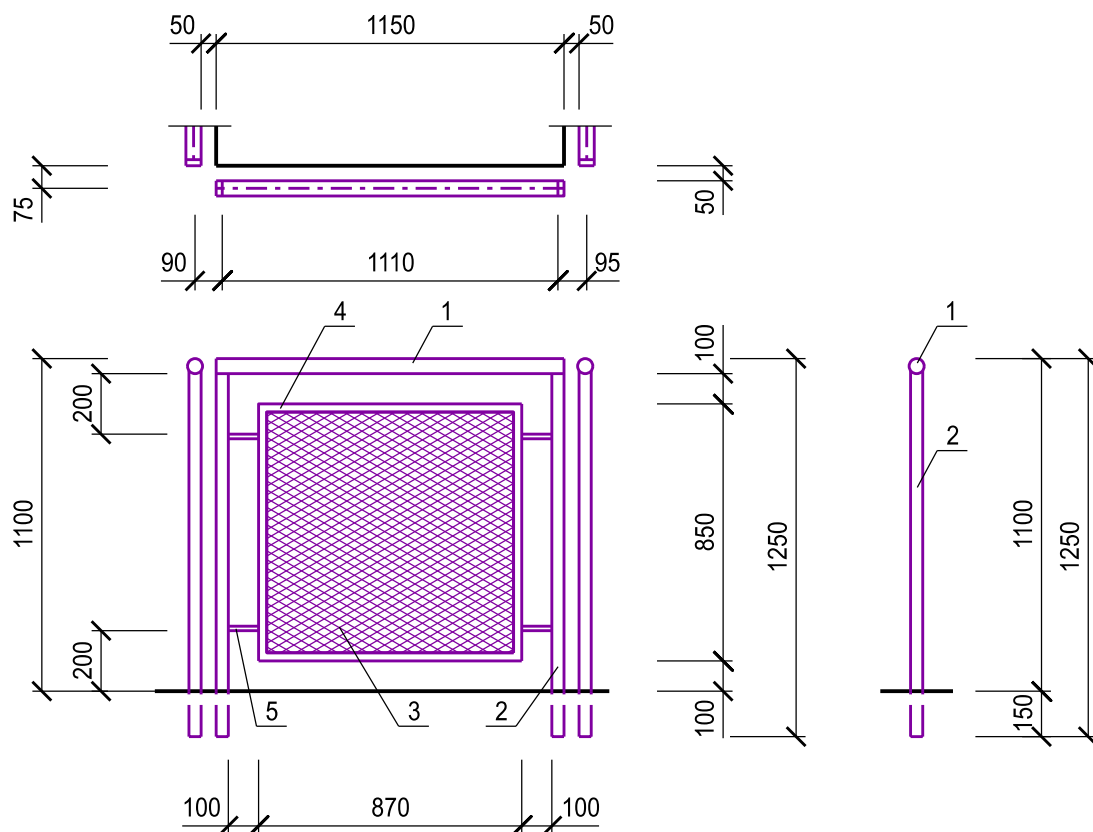

VÝKAZ MATERIÁLU

1	OCELOVÁ TRUBKA Ø 51x4	1,150 m	4,64 kg/m	5,336 kg
2	OCELOVÁ TRUBKA Ø 40x3,2	2,500 m	2,90 kg/m	7,250 kg
3	TAHOKOV MR 22x12x3x2	0,740 m2	7,85 kg/m2	5,805 kg
4	LEMOVACÍ PROFIL TYP B Ø 27x1,5	3,440 m	1,17 kg/m	4,025 kg
5	TYČ PRŮŘEZU 15x15 dl. 130 mm	0,520 m	1,77 kg/m	0,920 kg

CELKEM: 23,336 kg

BARVA : RAL 3003 RUBÍNOVÁ

PŘÍRÁŽKA NA SVARY 10%: 2,334 kg

POVRCHOVÁ ÚPRAVA

CELKEM 1 ks: 25,670 kg

TYČOVÉ KRUHOVÉ A HRANATÉ PRVKY

CELKEM 8 ks: 205,359 kg


- ŠOPOVÁNÍ ZINEK A NÁSTŘIK BARVOU RAL 3003 RUBÍNOVÁ

POZNÁMKA: PŘED ZABETONOVÁNÍM ZÁBRADLÍ PŘIVAŘIT O VÝZTUŽ

NÁZEV	MNOŽSTVÍ ks,bm	OZNAČENÍ
ZÁBRADLÍ KÓTA 214,670	11 (ks)	Z 8

MĚŘÍTKO 1:25

POZNÁMKA: SKUTEČNÉ ROZMĚRY ZAMĚŘIT NA STAVBĚ

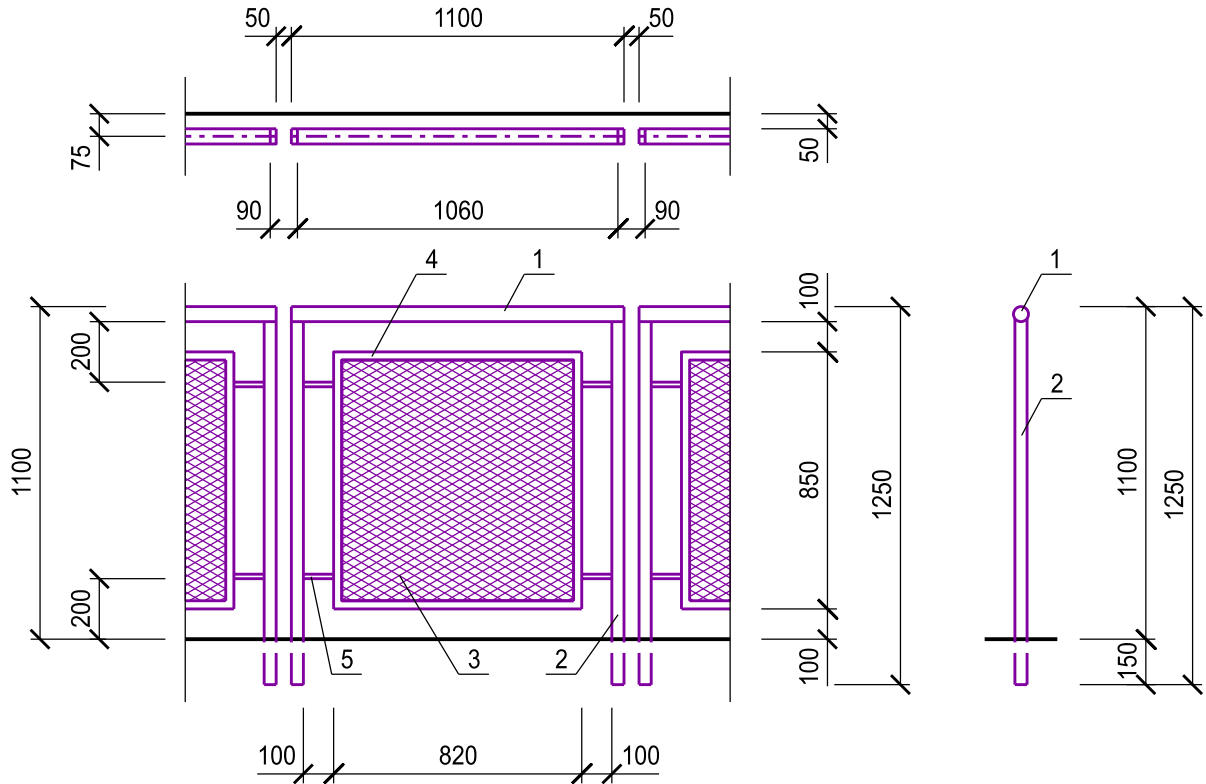

VÝKAZ MATERIÁLU

1	OCELOVÁ TRUBKA Ø 51x4	1,100 m	4,64 kg/m	5,104 kg
2	OCELOVÁ TRUBKA Ø 40x3,2	2,500 m	2,90 kg/m	7,250 kg
3	TAHOKOV MR 22x12x3x2	0,697 m2	7,85 kg/m2	5,471 kg
4	LEMOVACÍ PROFIL TYP B Ø 27x1,5	3,340 m	1,17 kg/m	3,908 kg
5	TYČ PRŮŘEZU 15x15 dl. 130 mm	0,520 m	1,77 kg/m	0,920 kg

CELKEM: 22,654 kg

BARVA : RAL 3003 RUBÍNOVÁ

PŘÍRÁŽKA NA SVARY 10%: 2,265 kg

POVRCHOVÁ ÚPRAVA


CELKEM 1 ks: 24,919 kg

TYČOVÉ KRUHOVÉ A HRANATÉ PRVKY

CELKEM 11 ks: 274,109 kg


- ŠOPOVÁNÍ ZINEK A NÁSTŘIK BARVOU RAL 3003 RUBÍNOVÁ

POZNÁMKA: PŘED ZABETONOVÁNÍM ZÁBRADLÍ PŘIVAŘIT O VÝZTUŽ

NÁZEV	MNOŽSTVÍ ks,bm	OZNAČENÍ
ZÁBRADLÍ KÓTA 214,670	1 (ks)	

MĚŘÍTKO 1:25

POZNÁMKA: SKUTEČNÉ ROZMĚRY ZAMĚŘIT NA STAVBĚ

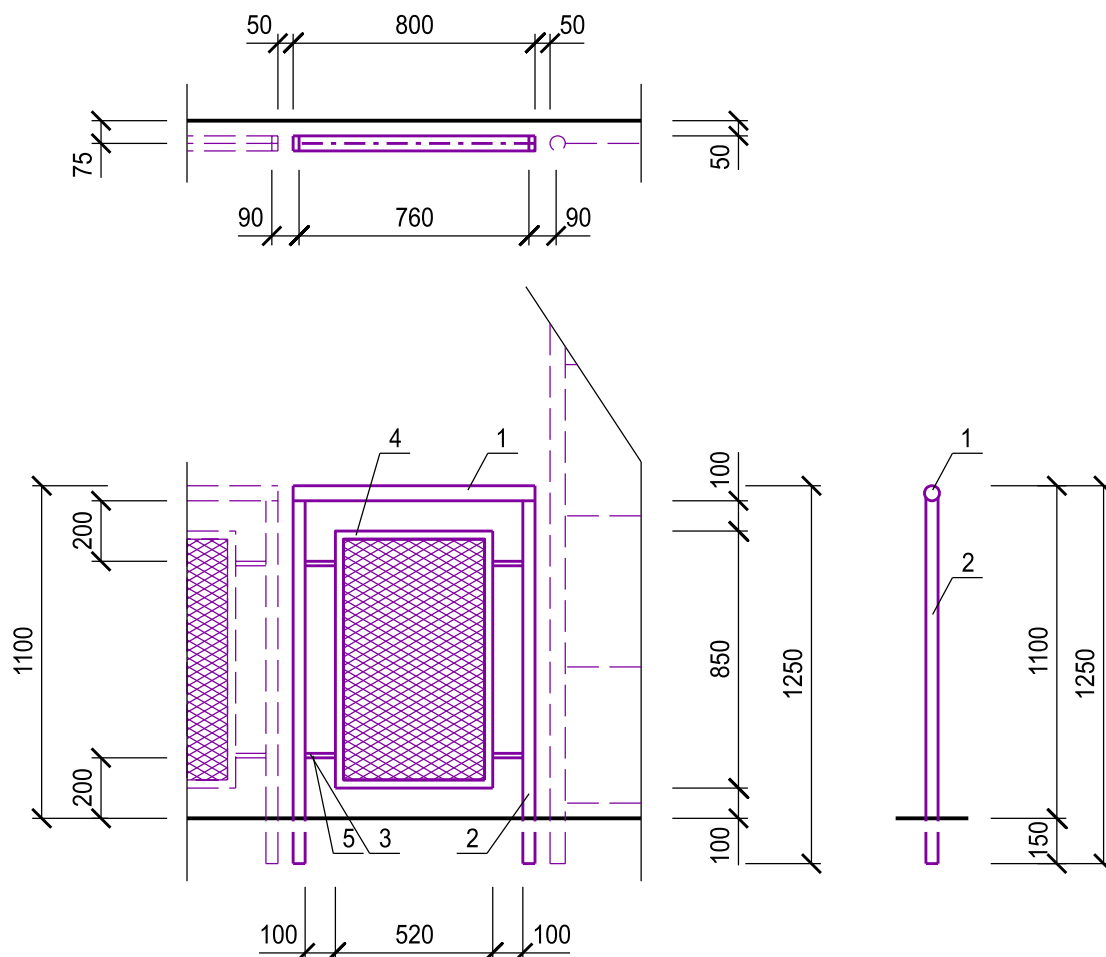

VÝKAZ MATERIÁLU

1	OCELOVÁ TRUBKA Ø 51x4	0,800 m	4,64 kg/m	3,712 kg
2	OCELOVÁ TRUBKA Ø 40x3,2	2,500 m	2,90 kg/m	7,250 kg
3	TAHOKOV MR 22x12x3x2	0,442 m2	7,85 kg/m2	3,470 kg
4	LEMOVACÍ PROFIL TYP B Ø 27x1,5	2,740 m	1,17 kg/m	3,206 kg
5	TYČ PRŮŘEZU 15x15 dl. 130 mm	0,520 m	1,77 kg/m	0,920 kg

CELKEM: 18,558 kg

BARVA : RAL 3003 RUBÍNOVÁ

PŘÍRÁŽKA NA SVARY 10%: 1,856 kg

POVRCHOVÁ ÚPRAVA

CELKEM 1 ks: 20,414 kg

TYČOVÉ KRUHOVÉ A HRANATÉ PRVKY


- ŠOPOVÁNÍ ZINEK A NÁSTŘIK BARVOU RAL 3003 RUBÍNOVÁ

POZNÁMKA: PŘED ZABETONOVÁNÍM ZÁBRADLÍ PŘIVAŘIT O VÝZTUŽ

NÁZEV	MNOŽSTVÍ ks,bm	OZNAČENÍ
ZÁBRADLÍ KÓTA 210,370	4 (ks)	Z 10

MĚŘÍTKO 1:25

POZNÁMKA: SKUTEČNÉ ROZMĚRY ZAMĚŘIT NA STAVBĚ

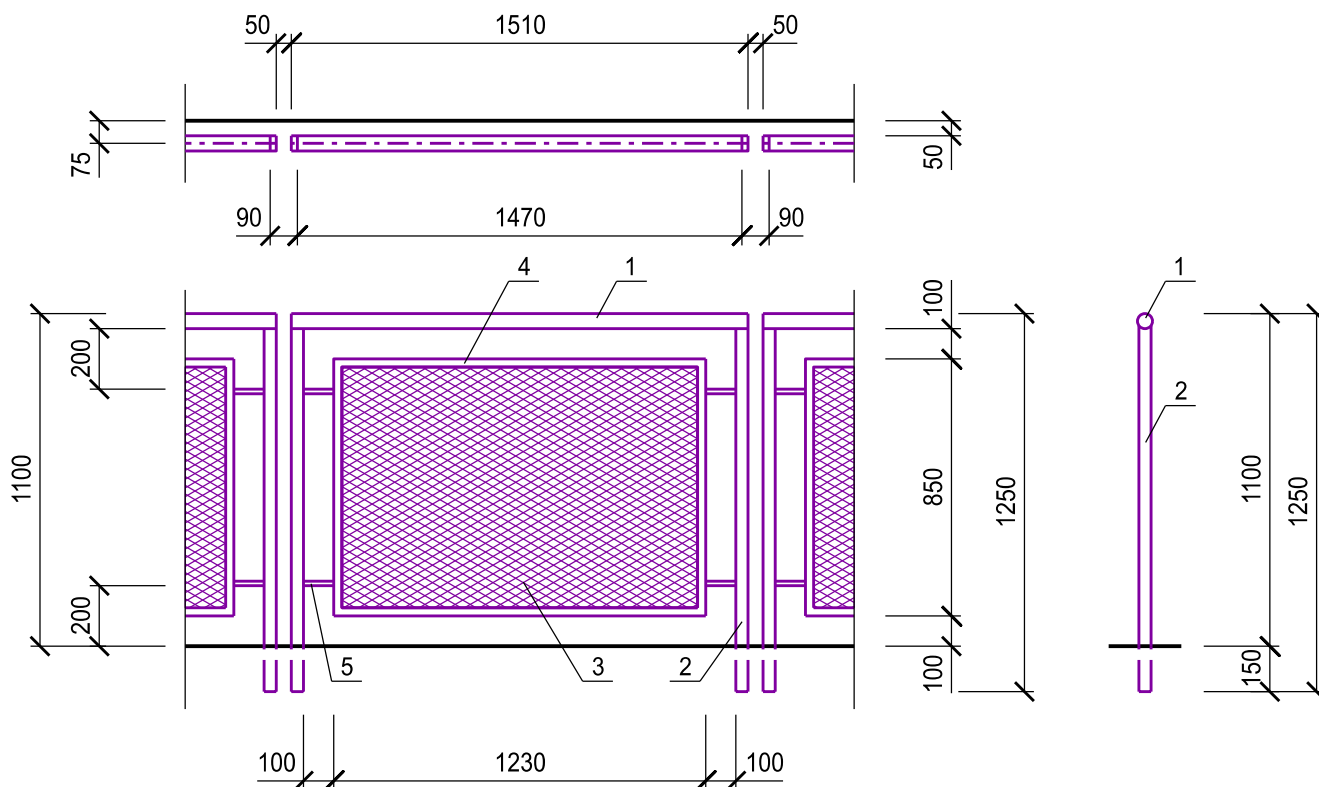

VÝKAZ MATERIÁLU

1	OCELOVÁ TRUBKA Ø 51x4	1,510 m	4,64 kg/m	7,006 kg
2	OCELOVÁ TRUBKA Ø 40x3,2	2,500 m	2,90 kg/m	7,250 kg
3	TAHOKOV MR 22x12x3x2	1,046 m2	7,85 kg/m2	8,207 kg
4	LEMOVACÍ PROFIL TYP B Ø 27x1,5	4,160 m	1,17 kg/m	4,867 kg
5	TYČ PRŮŘEZU 15x15 dl. 130 mm	0,520 m	1,77 kg/m	0,920 kg

CELKEM: 28,251 kg

BARVA : RAL 3003 RUBÍNOVÁ

PŘÍRÁŽKA NA SVARY 10%: 2,825 kg

POVRCHOVÁ ÚPRAVA

CELKEM 1 ks: 31,076 kg

TYČOVÉ KRUHOVÉ A HRANATÉ PRVKY

CELKEM 4 ks: 124,304 kg


- ŠOPOVÁNÍ ZINEK A NÁSTŘIK BARVOU RAL 3003 RUBÍNOVÁ

POZNÁMKA: PŘED ZABETONOVÁNÍM ZÁBRADLÍ PŘIVAŘIT O VÝZTUŽ

NÁZEV	MNOŽSTVÍ ks,bm	OZNAČENÍ
ZÁBRADLÍ KÓTA 209,300	2 (ks)	Z 11

MĚŘÍTKO 1:25

POZNÁMKA: SKUTEČNÉ ROZMĚRY ZAMĚŘIT NA STAVBĚ

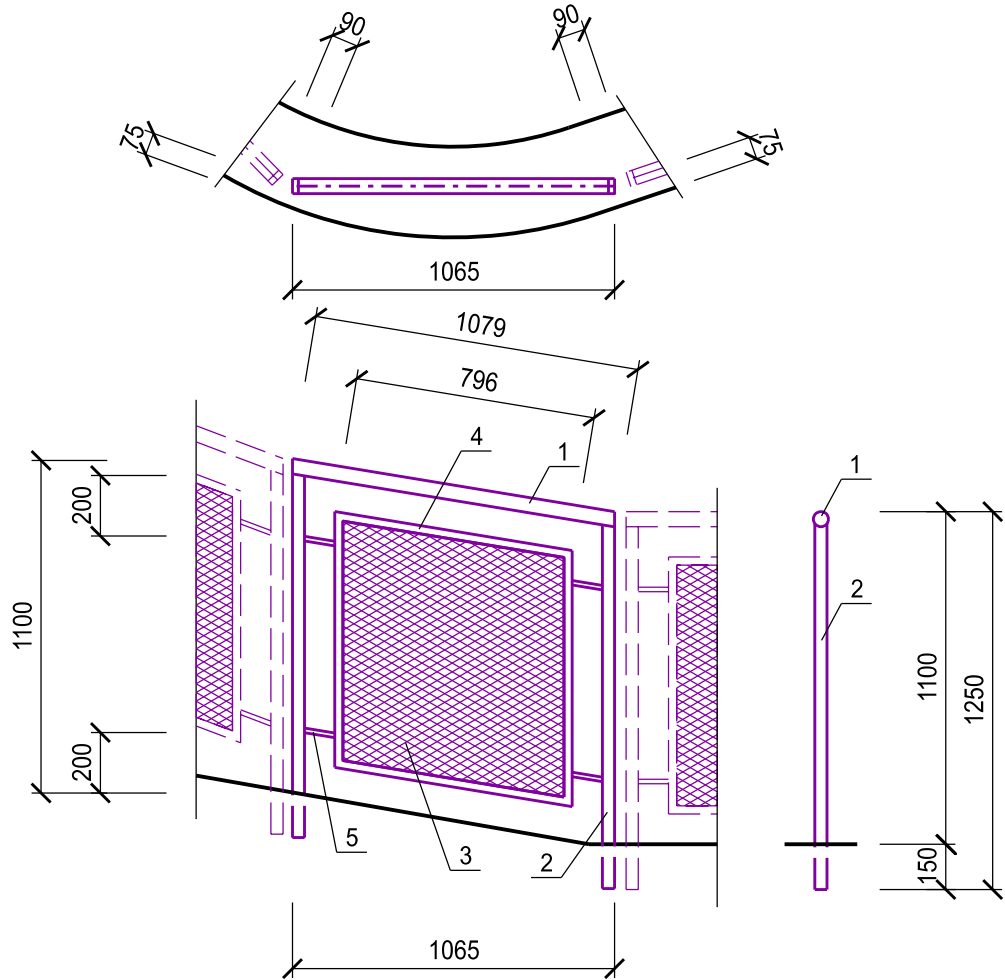

VÝKAZ MATERIÁLU

1	OCELOVÁ TRUBKA Ø 51x4	1,065 m	4,64 kg/m	4,942 kg
2	OCELOVÁ TRUBKA Ø 40x3,2	2,500 m	2,90 kg/m	7,250 kg
3	TAHOKOV MR 22x12x3x2	0,665 m2	7,85 kg/m2	5,217 kg
4	LEMOVACÍ PROFIL TYP B Ø 27x1,5	3,284 m	1,17 kg/m	3,842 kg
5	TYČ PRŮŘEZU 15x15 dl. 130 mm	0,520 m	1,77 kg/m	0,920 kg

CELKEM: 22,171 kg

BARVA : RAL 3003 RUBÍNOVÁ

PŘÍRÁŽKA NA SVARY 10%: 2,217 kg

POVRCHOVÁ ÚPRAVA

CELKEM 1 ks: 24,388 kg

TYČOVÉ KRUHOVÉ A HRANATÉ PRVKY
- ŠOPOVÁNÍ ZINEK A NÁSTŘIK BARVOU RAL 3003 RUBÍNOVÁ


CELKEM 2 ks: 48,777 kg

POZNÁMKA: PŘED ZABETONOVÁNÍM ZÁBRADLÍ PŘIVAŘIT O VÝZTUŽ

NÁZEV	MNOŽSTVÍ ks,bm	OZNAČENÍ
ZÁBRADLÍ KÓTA 209,494	2 (ks)	Z 12

MĚŘÍTKO 1:25

POZNÁMKA: SKUTEČNÉ ROZMĚRY ZAMĚŘIT NA STAVBĚ

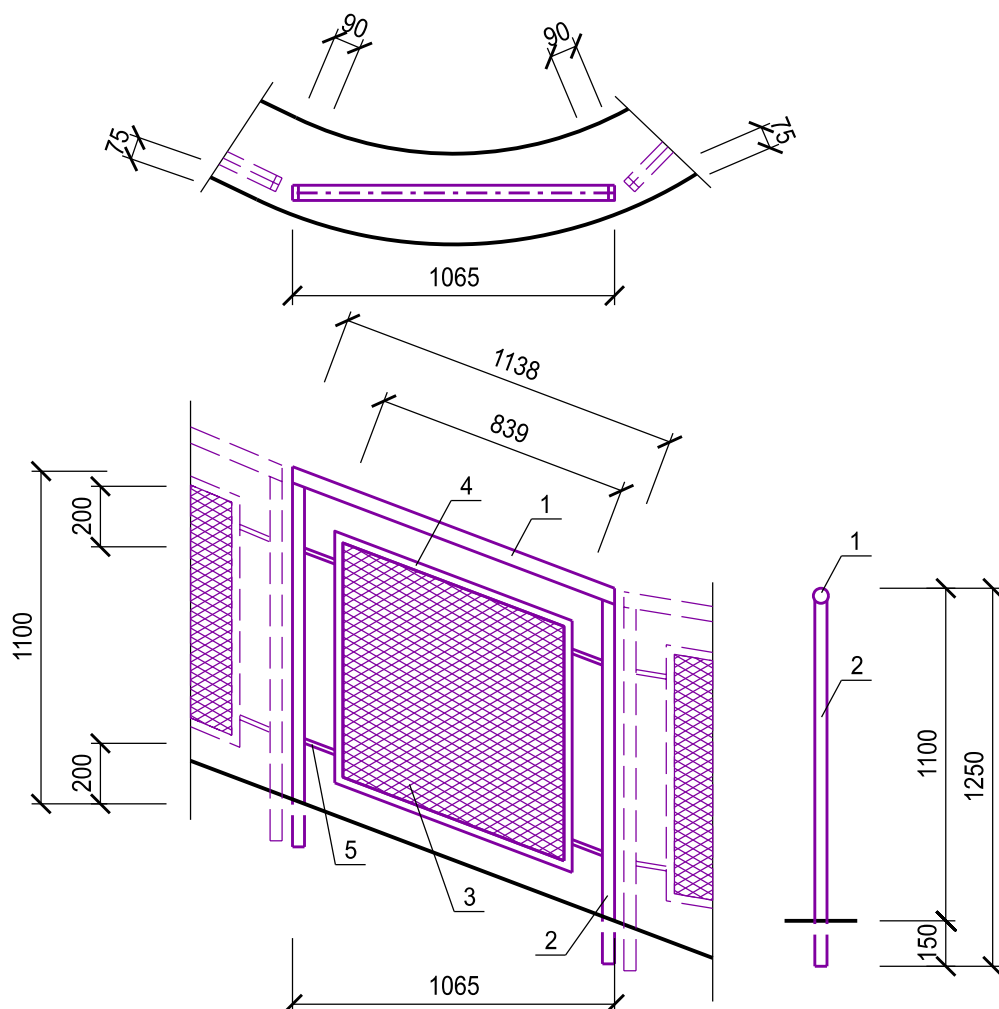

VÝKAZ MATERIÁLU

1	OCELOVÁ TRUBKA Ø 51x4	1,065 m	4,64 kg/m	4,942 kg
2	OCELOVÁ TRUBKA Ø 40x3,2	2,500 m	2,90 kg/m	7,250 kg
3	TAHOKOV MR 22x12x3x2	0,654 m2	7,85 kg/m2	5,132 kg
4	LEMOVACÍ PROFIL TYP B Ø 27x1,5	3,344 m	1,17 kg/m	3,912 kg
5	TYČ PRŮŘEZU 15x15 dl. 130 mm	0,520 m	1,77 kg/m	0,920 kg

CELKEM: 22,156 kg

BARVA : RAL 3003 RUBÍNOVÁ

PŘÍRÁŽKA NA SVARY 10%: 2,216 kg

POVRCHOVÁ ÚPRAVA

CELKEM 1 ks: 24,372 kg

TYČOVÉ KRUHOVÉ A HRANATÉ PRVKY

CELKEM 2 ks: 48,744 kg


- ŠOPOVÁNÍ ZINEK A NÁSTŘIK BARVOU RAL 3003 RUBÍNOVÁ

POZNÁMKA: PŘED ZABETONOVÁNÍM ZÁBRADLÍ PŘIVAŘIT O VÝZTUŽ

NÁZEV	MNOŽSTVÍ ks,bm	OZNAČENÍ
ZÁBRADLÍ KÓTA 209,919	2 (ks)	Z 13

MĚŘÍTKO 1:25

POZNÁMKA: SKUTEČNÉ ROZMĚRY ZAMĚŘIT NA STAVBĚ

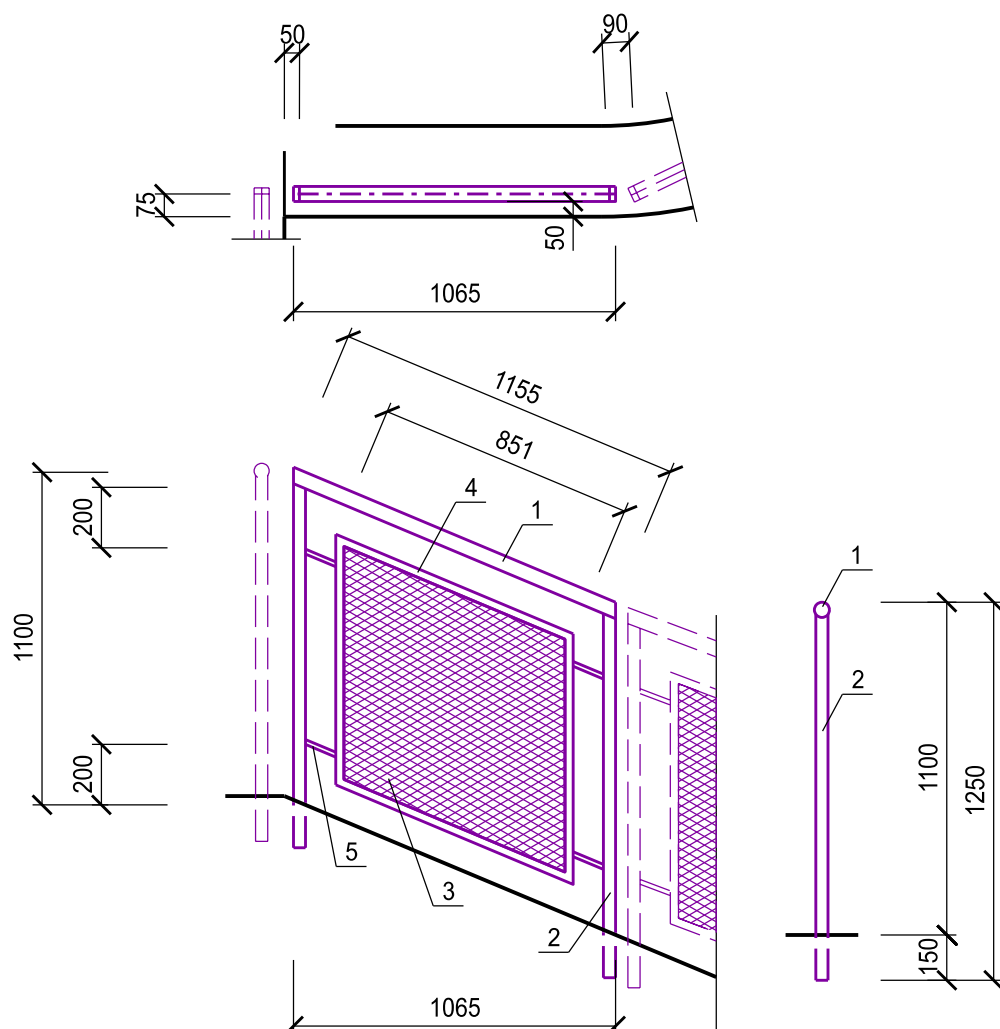

VÝKAZ MATERIÁLU

1	OCELOVÁ TRUBKA Ø 51x4	1,065 m	4,64 kg/m	4,942 kg
2	OCELOVÁ TRUBKA Ø 40x3,2	2,500 m	2,90 kg/m	7,250 kg
3	TAHOKOV MR 22x12x3x2	0,651 m2	7,85 kg/m2	5,108 kg
4	LEMOVACÍ PROFIL TYP B Ø 27x1,5	3,360 m	1,17 kg/m	3,931 kg
5	TYČ PRŮŘEZU 15x15 dl. 130 mm	0,520 m	1,77 kg/m	0,920 kg

CELKEM: 22,151 kg

BARVA : RAL 3003 RUBÍNOVÁ

PŘÍRÁŽKA NA SVARY 10%: 2,215 kg

POVRCHOVÁ ÚPRAVA

CELKEM 1 ks: 24,366 kg

TYČOVÉ KRUHOVÉ A HRANATÉ PRVKY

CELKEM 2 ks: 48,733 kg


- ŠOPOVÁNÍ ZINEK A NÁSTŘIK BARVOU RAL 3003 RUBÍNOVÁ

POZNÁMKA: PŘED ZABETONOVÁNÍM ZÁBRADLÍ PŘIVAŘIT O VÝZTUŽ

NÁZEV	MNOŽSTVÍ ks,bm	OZNAČENÍ
ZÁBRADLÍ KÓTA 209,300	4 (ks)	Z 14

MĚŘÍTKO 1:25

POZNÁMKA: SKUTEČNÉ ROZMĚRY ZAMĚŘIT NA STAVBĚ

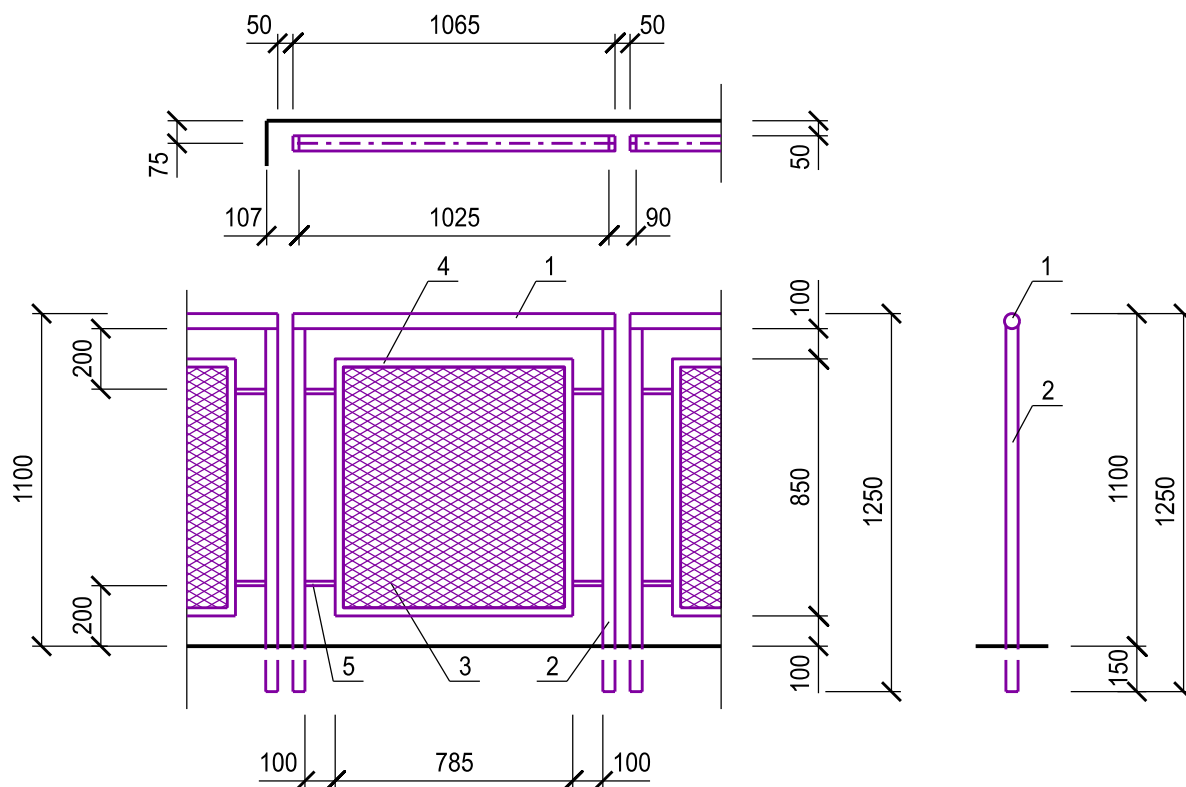

VÝKAZ MATERIÁLU

1	OCELOVÁ TRUBKA Ø 51x4	1,065 m	4,64 kg/m	4,942 kg
2	OCELOVÁ TRUBKA Ø 40x3,2	2,500 m	2,90 kg/m	7,250 kg
3	TAHOKOV MR 22x12x3x2	0,667 m2	7,85 kg/m2	5,238 kg
4	LEMOVACÍ PROFIL TYP B Ø 27x1,5	3,270 m	1,17 kg/m	3,826 kg
5	TYČ PRŮŘEZU 15x15 dl. 130 mm	0,520 m	1,77 kg/m	0,920 kg

CELKEM: 22,176 kg

BARVA : RAL 3003 RUBÍNOVÁ

PŘÍRÁŽKA NA SVARY 10%: 2,218 kg

POVRCHOVÁ ÚPRAVA


CELKEM 1 ks: 24,393 kg

TYČOVÉ KRUHOVÉ A HRANATÉ PRVKY

CELKEM 4 ks: 97,574 kg

- ŠOPOVÁNÍ ZINEK A NÁSTŘIK BARVOU RAL 3003 RUBÍNOVÁ


POZNÁMKA: PŘED ZABETONOVÁNÍM ZÁBRADLÍ PŘIVAŘIT O VÝZTUŽ

NÁZEV	MNOŽSTVÍ ks,bm	OZNAČENÍ
OPLOCENÍ KÓTA 214,670	1 (ks)	

MĚŘÍTKO 1:50


POZNÁMKA: SKUTEČNÉ ROZMĚRY ZAMĚŘIT NA STAVBĚ

POHLED NA OPLOCENÍ

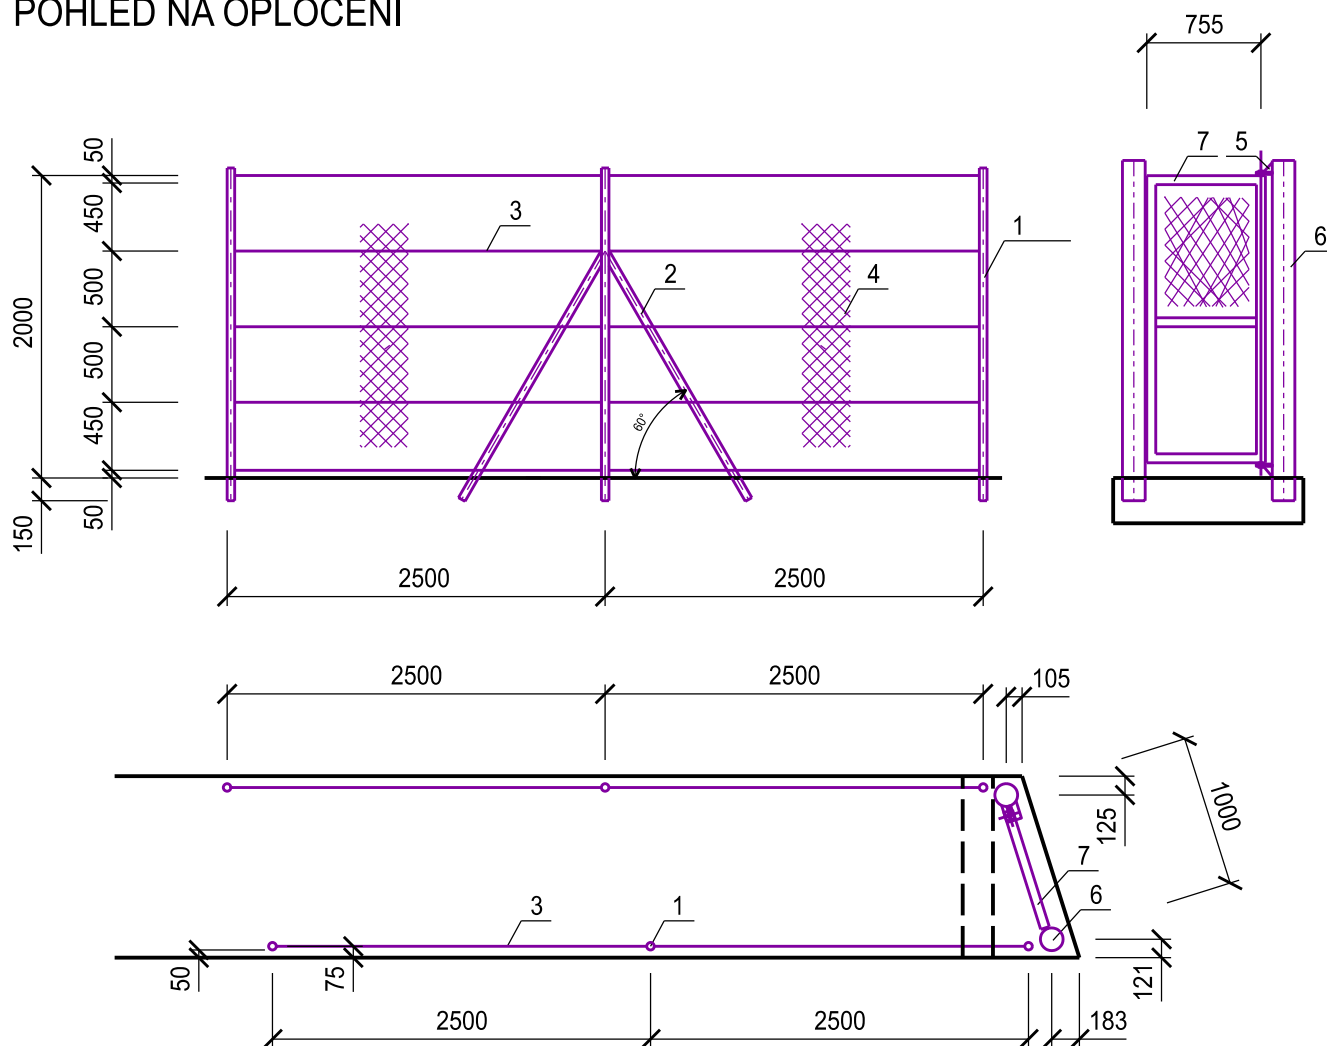


VÝKAZ MATERIÁLU

- ① OCELOVÝ SLOUPEK OPLOCENÍ- TRUBKA $\phi 51/4$ mm DL. 2200mm
(6 x 2,20 m x 4,64 kg = 61,25 kg)
- ② VZPĚRA - TRUBKA $\phi 51 \times 4$ DL. 1900mm
(4 x 1,90 m x 4,64 kg = 35,26 kg)
- ③ NAPÍNACÍ DRÁT POZINKOVANÝ
(2 x 25,0 m = 50 m)
- ④ PLETIVO POZINKOVANÉ - VÝŠKA 2m
(2 x 5,0 m x 2,0 m = 20 m²)
- ⑤ ZÁVĚŠ - OC. PLOTNA 100x100x15,
OC. TYČ KRUHOVÁ 25, VZPĚRNÝ PLECH TL.15mm
- ⑥ OCELOVÝ SLOUP BRÁNY $\phi 150/8$ mm
(2x2,25 m x 28,40 kg = 127,80 kg)
- ⑦ BRÁNA Z OCELOVÝCH ČTYŘHRANNÝCH TRUBEK 60 x 60 x 5 - VÝPLŇ : PLETIVO POZINKOVANÉ
(6,2 m x 8,20 kg = 50,84 kg, pletivo = 1,5 m²)

NÁZEV	MNOŽSTVÍ ks,bm	OZNAČENÍ
POKLOP 900 x 900 KÓTA 214,670	1 (ks)	

MĚŘÍTKO 1:25

POZNÁMKA: SKUTEČNÉ ROZMĚRY ZAMĚŘIT NA STAVBĚ

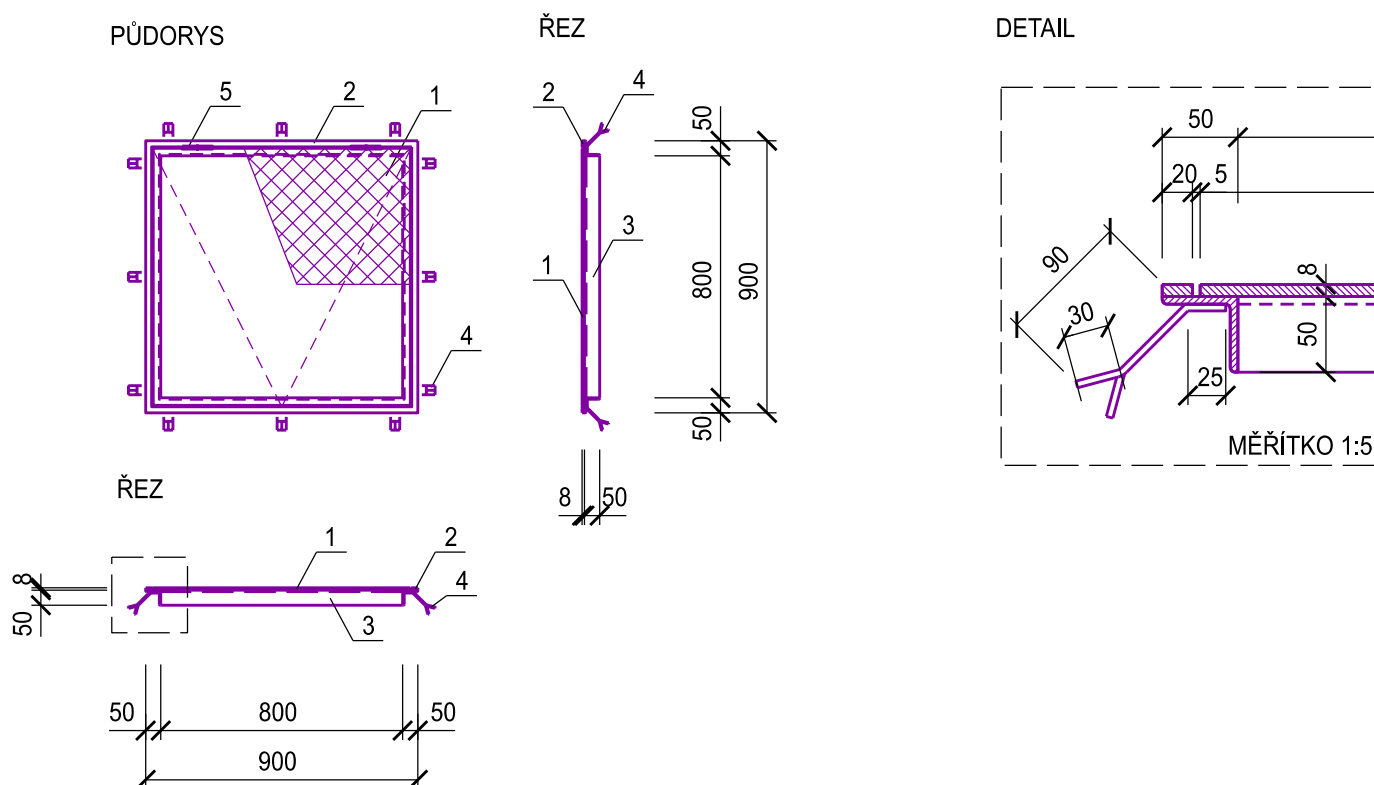

VÝKAZ MATERIÁLU

1	OCEL. PLECH ŽEBROVANÝ TL. 8 mm	0,723 m2	66,8 kg/m2	48,296 kg
2	OCEL. PÁSOVINA š. 20 mm, TL. 8 mm	3,600 m	1,26 kg/m	4,536 kg
3	L 50x5	3,200 m	3,79 kg/m	12,128 kg
4	OCEL. PÁSOVINA š. 30 mm, TL. 5 mm	1,380 m	1,18 kg/m	1,628 kg
5	OCEL. ZÁVĚS VRÁTOVÝ	2 ks	0,36 kg/ks	0,720 kg


CELKEM: 67,309 kg

BARVA : RAL 3003 RUBÍNOVÁ


PŘÍRÁŽKA NA SVARY 10%: 6,731 kg

POVRCHOVÁ ÚPRAVA
ŽÁROVÉ POZINKOVÁNÍ


CELKEM 1 ks: 74,040 kg

NÁZEV	MNOŽSTVÍ ks,bm	OZNAČENÍ
POKLOP 2000 x 480 KÓTA 214,670	1 (ks)	

MĚŘÍTKO 1:25


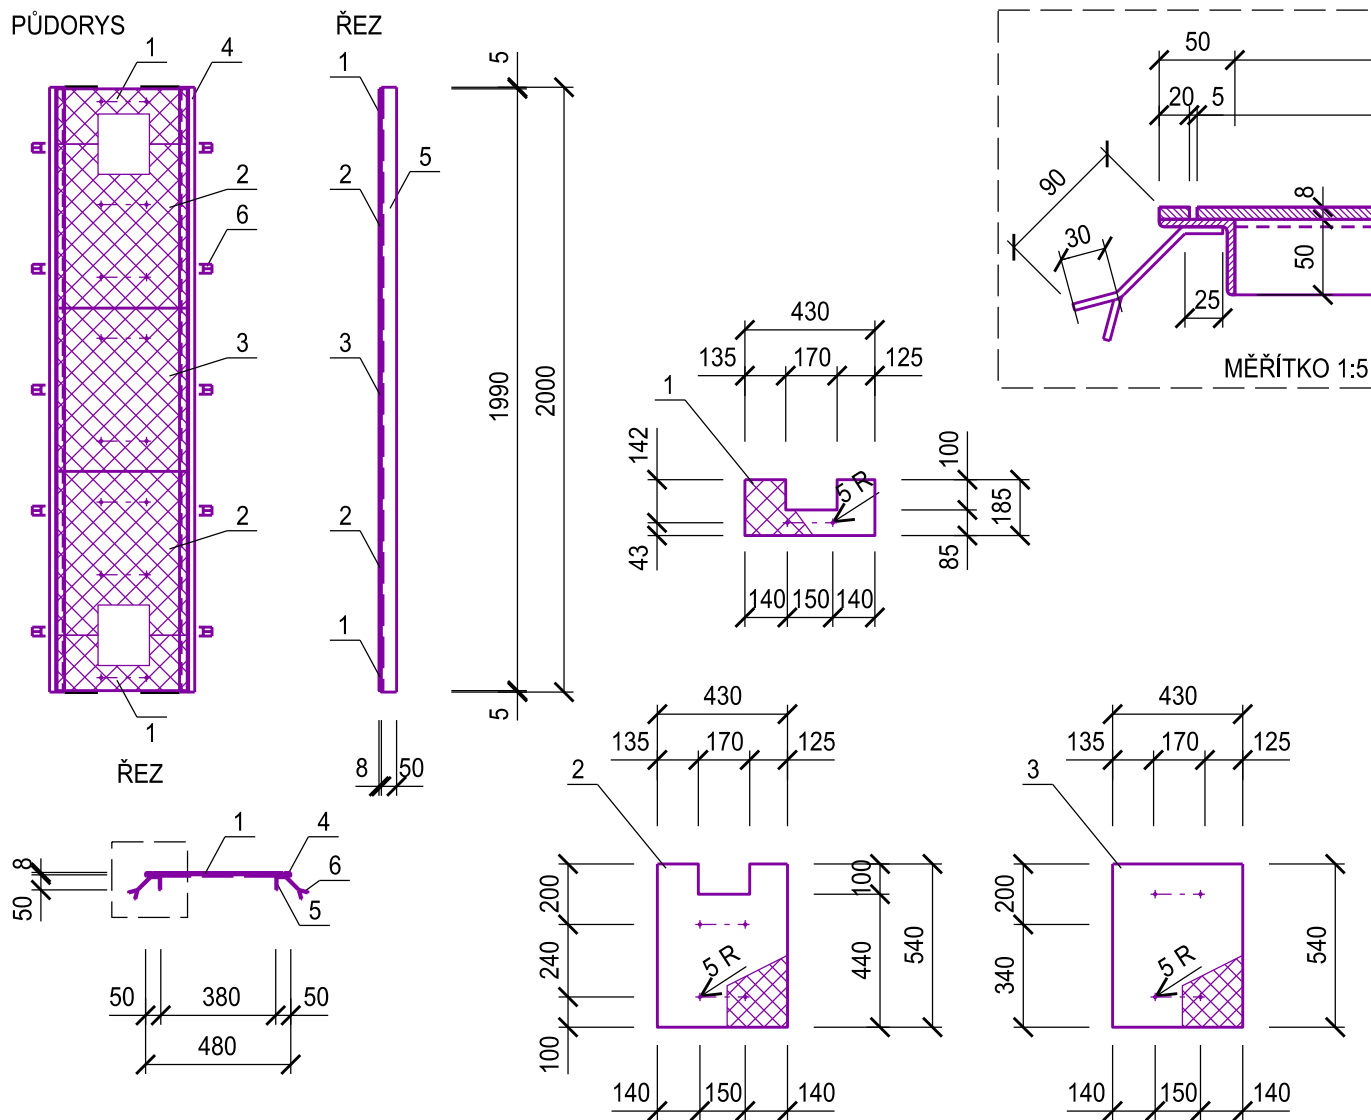


POVRCHOVÁ ÚPRAVA ŽÁROVÉ POZINKOVÁNÍ

NÁZEV	MNOŽSTVÍ ks,bm	OZNAČENÍ
POKLOP 200 x 200 KÓTA 214,670	2 (ks)	

MĚŘÍTKO 1:25

POZNÁMKA: SKUTEČNÉ ROZMĚRY ZAMĚŘIT NA STAVBĚ

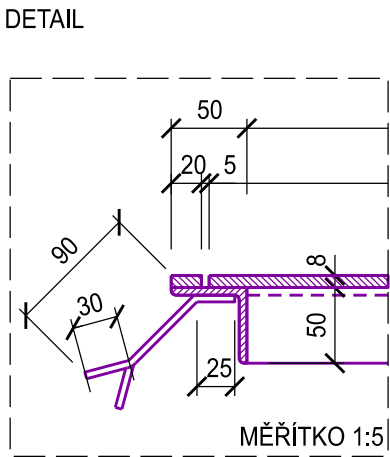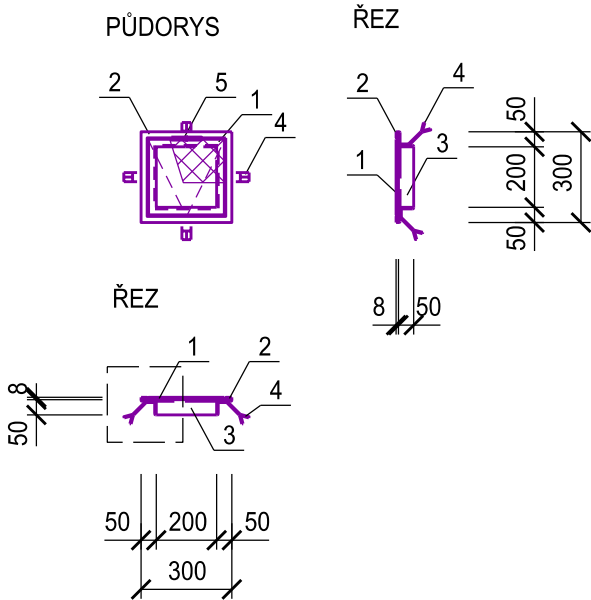

VÝKAZ MATERIÁLU

1	OCEL. PLECH ŽEBROVANÝ TL. 8 mm	0,063 m2	66,8 kg/m2	4,175 kg
2	OCEL. PÁSOVINA š. 20 mm, TL. 8 mm	1,200 m	1,26 kg/m	1,512 kg
3	L 50x5	0,800 m	3,79 kg/m	3,032 kg
4	OCEL. PÁSOVINA š. 30 mm, TL. 5 mm	0,460 m	1,18 kg/m	0,543 kg
5	OCEL. ZÁVĚS VRÁTOVÝ	1 ks	0,36 kg/ks	0,360 kg

BARVA : RAL 3003 RUBÍNOVÁ


POVRCHOVÁ ÚPRAVA
ŽÁROVÉ POZINKOVÁNÍ

CELKEM: 9,622 kg

PŘÍRÁŽKA NA SVARY 10%: 0,962 kg


CELKEM 1 ks: 10,584 kg

CELKEM 2 ks: 21,168 kg

NÁZEV	MNOŽSTVÍ ks,bm	OZNAČENÍ
POKLOP 650 x 300 KÓTA 214,670	1 (ks)	

MĚŘÍTKO 1:25

POZNÁMKA: SKUTEČNÉ ROZMĚRY ZAMĚŘIT NA STAVBĚ

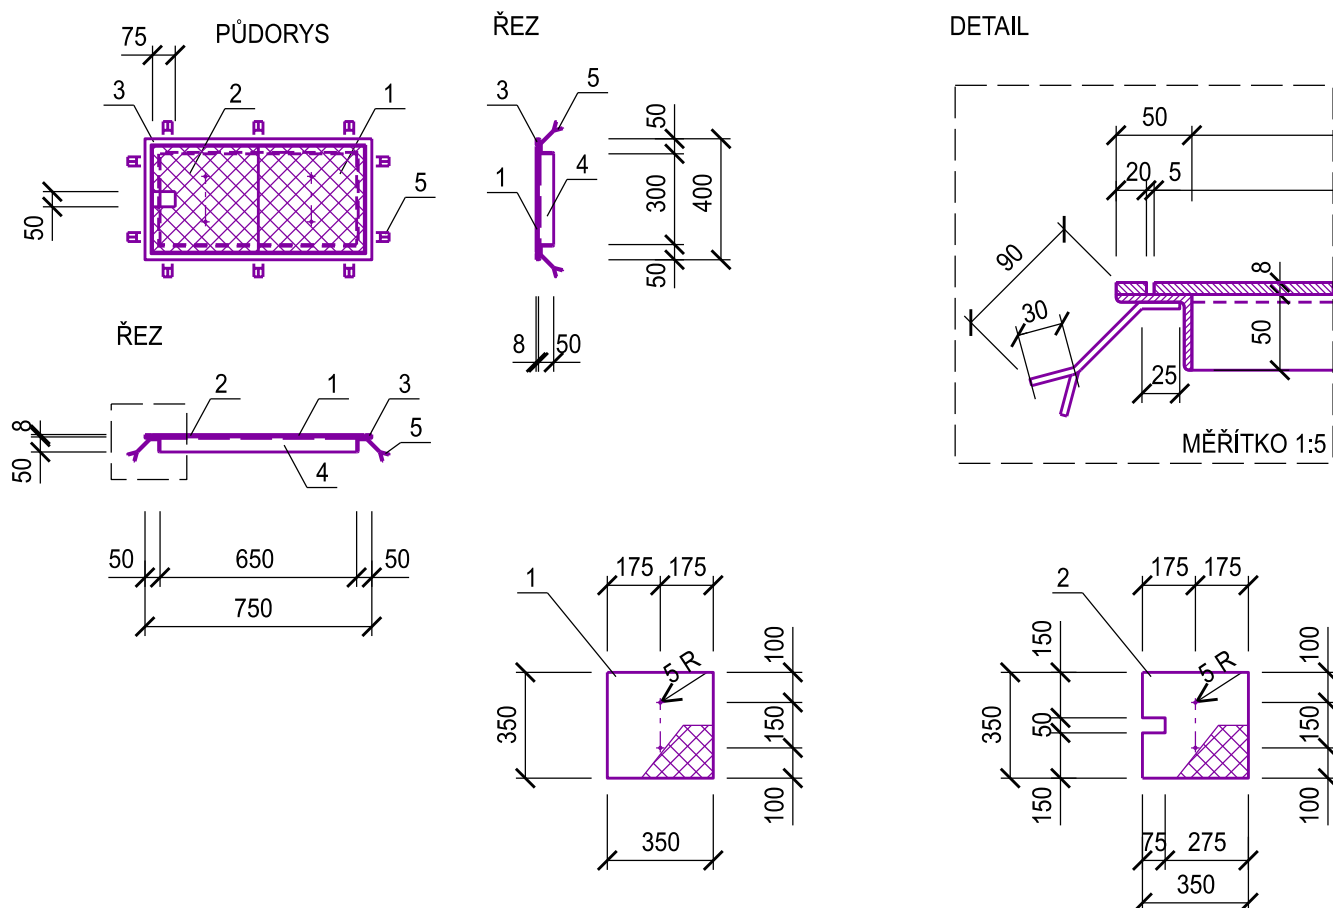

VÝKAZ MATERIÁLU

1	OCEL. PLECH ŽEBROVANÝ TL. 8 mm	1,225 m2	66,8 kg/m2	81,830 kg
2	OCEL. PLECH ŽEBROVANÝ TL. 8 mm	1,188 m2	66,8 kg/m2	79,358 kg
3	OCEL. PÁSOVINA š. 20 mm, TL. 8 mm	2,300 m	1,26 kg/m	2,898 kg
4	L 50x5	1,900 m	3,79 kg/m	7,201 kg
5	OCEL. PÁSOVINA š. 30 mm, TL. 5 mm	1,150 m	1,18 kg/m	1,357 kg

CELKEM: 172,644 kg

PŘÍRÁŽKA NA SVARY 10%: 17,264 kg

CELKEM 1 ks: 189,909 kg


BARVA : RAL 3003 RUBÍNOVÁ

POVRCHOVÁ ÚPRAVA
ŽÁROVÉ POZINKOVÁNÍ

NÁZEV	MNOŽSTVÍ ks,bm	OZNAČENÍ
MĚRENÍ DOLNÍ HLADINY KÓTA 214,670	1 (ks)	<div><div>Z</div><div>21</div></div>

MĚŘÍTKO 1:50

POZNÁMKA: SKUTEČNÉ ROZMĚRY ZAMĚŘIT NA STAVBĚ

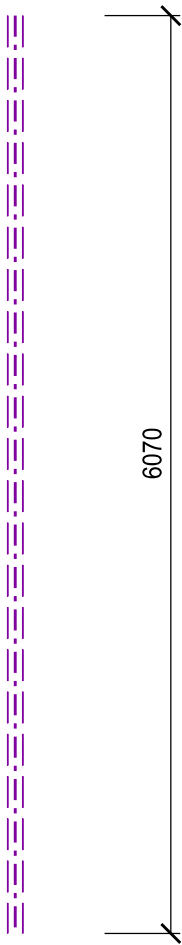

VÝKAZ MATERIÁLU

1	OCEL. TRUBKA 101,6 x 5,0 mm	6,070 m	11,9 kg/m	72,233 kg
---	-----------------------------	---------	-----------	-----------

CELKEM: 72,233 kg

PŘÍRÁŽKA NA SVARY 10%: 7,223 kg


POVRCHOVÁ ÚPRAVA: ŽÁROVÉ POZINKOVÁNÍ

CELKEM 1 ks: 79,456 kg

NÁZEV	MNOŽSTVÍ ks,bm	OZNAČENÍ
MĚRENÍ DOLNÍ HLADINY KÓTA 210,370	1 (ks)	<div><div>Z</div><div>22</div></div>

MĚŘÍTKO 1:25

POZNÁMKA: SKUTEČNÉ ROZMĚRY ZAMĚŘIT NA STAVBĚ

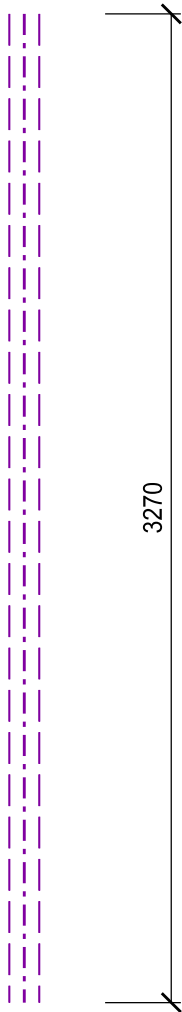

VÝKAZ MATERIÁLU

1	OCEL. TRUBKA 101,6 x 5,0 mm	3,270 m	11,9 kg/m	38,913 kg
---	-----------------------------	---------	-----------	-----------


CELKEM: 38,913 kg

PŘÍRÁŽKA NA SVARY 10%: 3,891 kg


POVRCHOVÁ ÚPRAVA: ŽÁROVÉ POZINKOVÁNÍ

CELKEM 1 ks: 42,804 kg


PŮDORYS

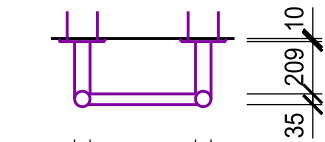

POHLED

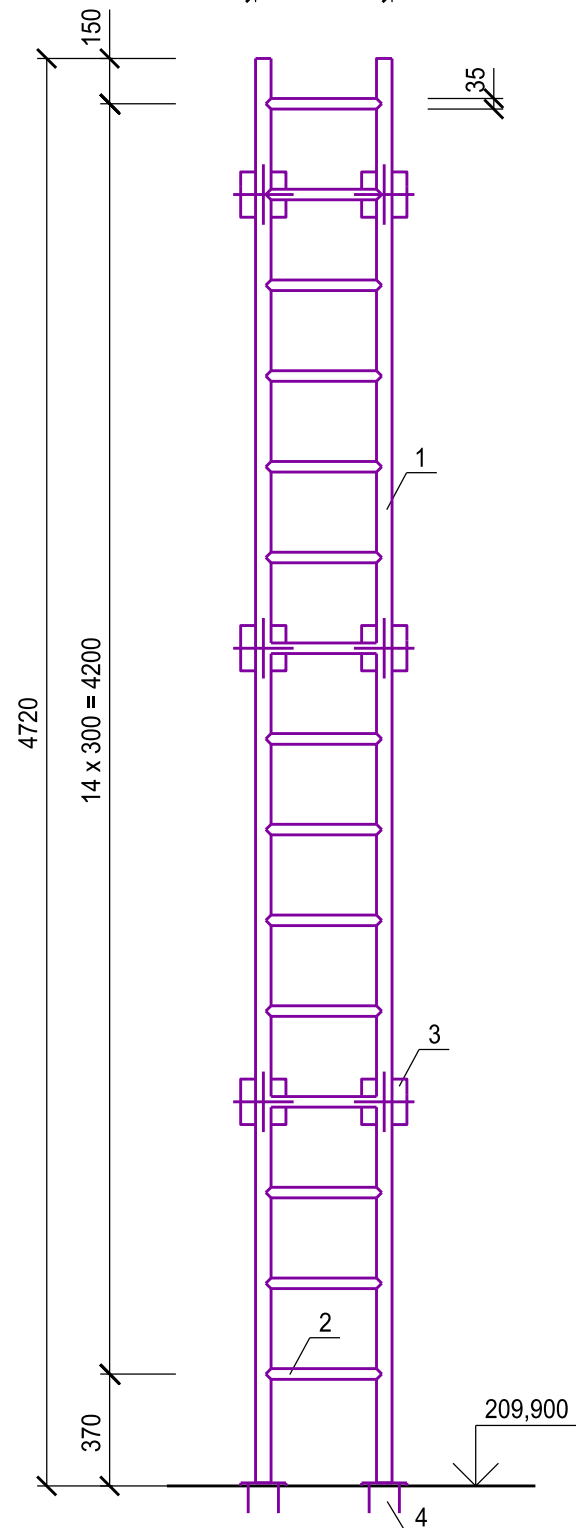


ŘEZ

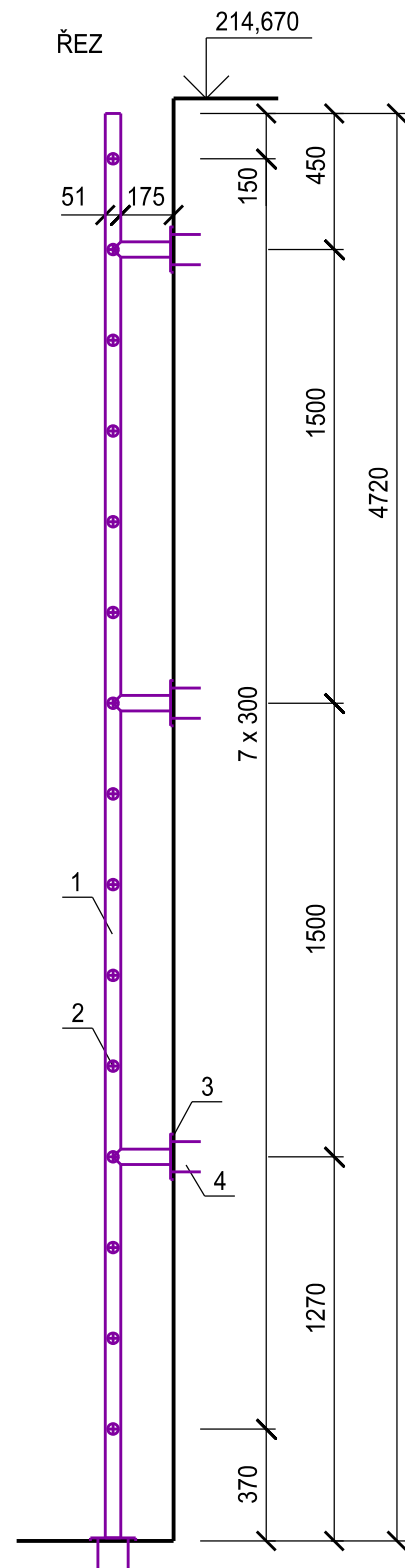

NÁZEV	MNOŽSTVÍ ks,bm	OZNAČENÍ
ŽEBŘÍK KÓTA 209,900	1 (ks)	Z 23

MĚŘÍTKO 1:25

POZNÁMKA: SKUTEČNÉ ROZMĚRY ZAMĚŘIT NA STAVBĚ

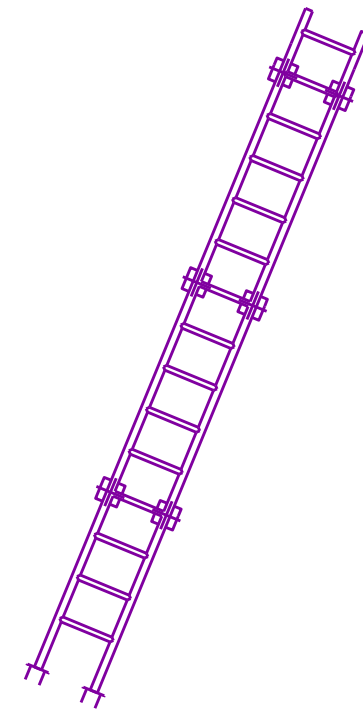


VÝKAZ MATERIÁLU


1	OCEL. TRUBKA Ø51x4	10,490 m	4,64 kg/m	48,674 kg
2	OCEL. TRUBKA Ø35x5	5,760 m	3,70 kg/m	21,312 kg
3	PÁSOVÁ OCEL 150x10 dl.150	1,200 m	11,78 kg/m	14,136 kg
4	KOTVA HILTI M12	32 ks		
CELKEM:				84,122 kg
PŘÍRÁŽKA NA SVARY 10%:				8,412 kg
CELKEM 1 ks:				92,534 kg

POVRCHOVÁ ÚPRAVA
ŽÁROVÉ POZINKOVÁNÍ


POHLED P1
MĚŘÍTKO 1:25

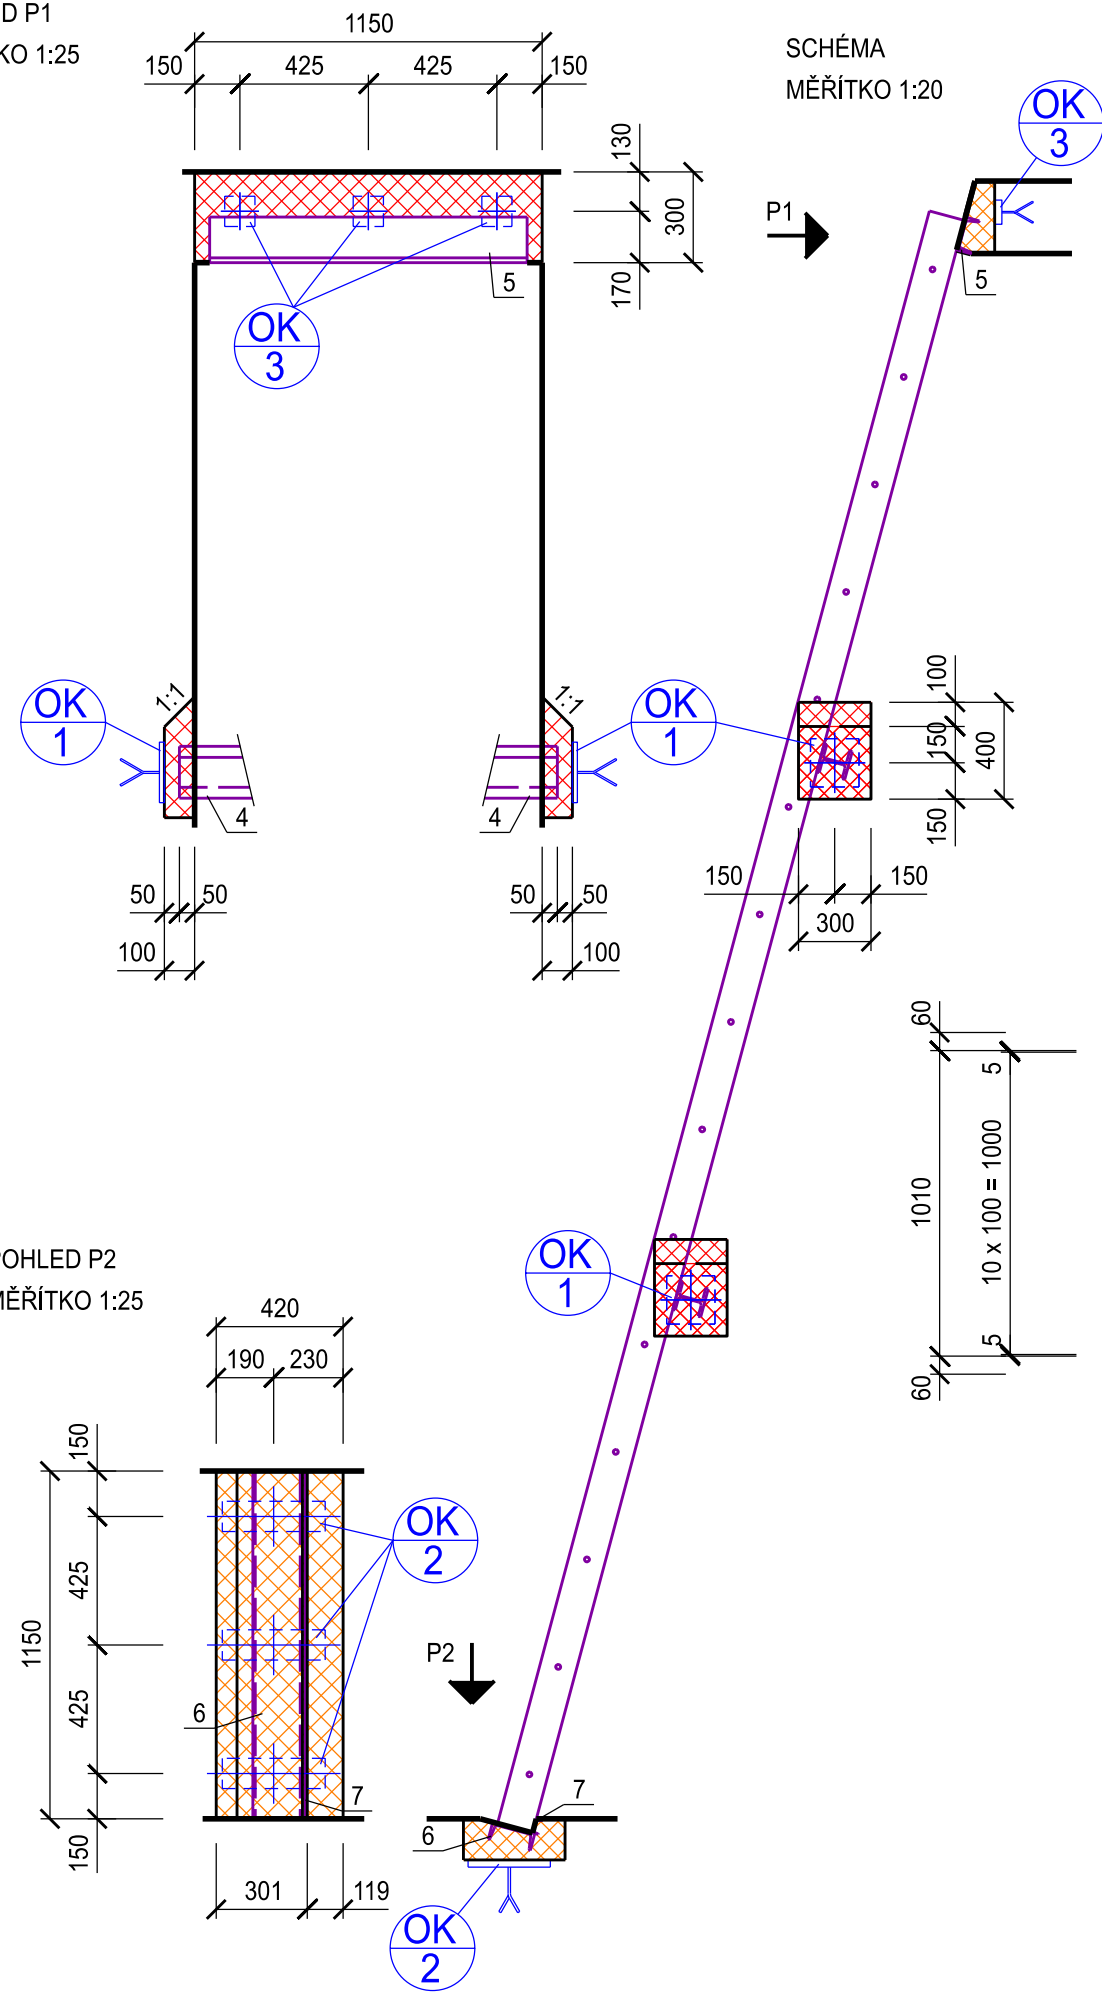

BOČNÍ POHLED
MĚŘÍTKO 1:25

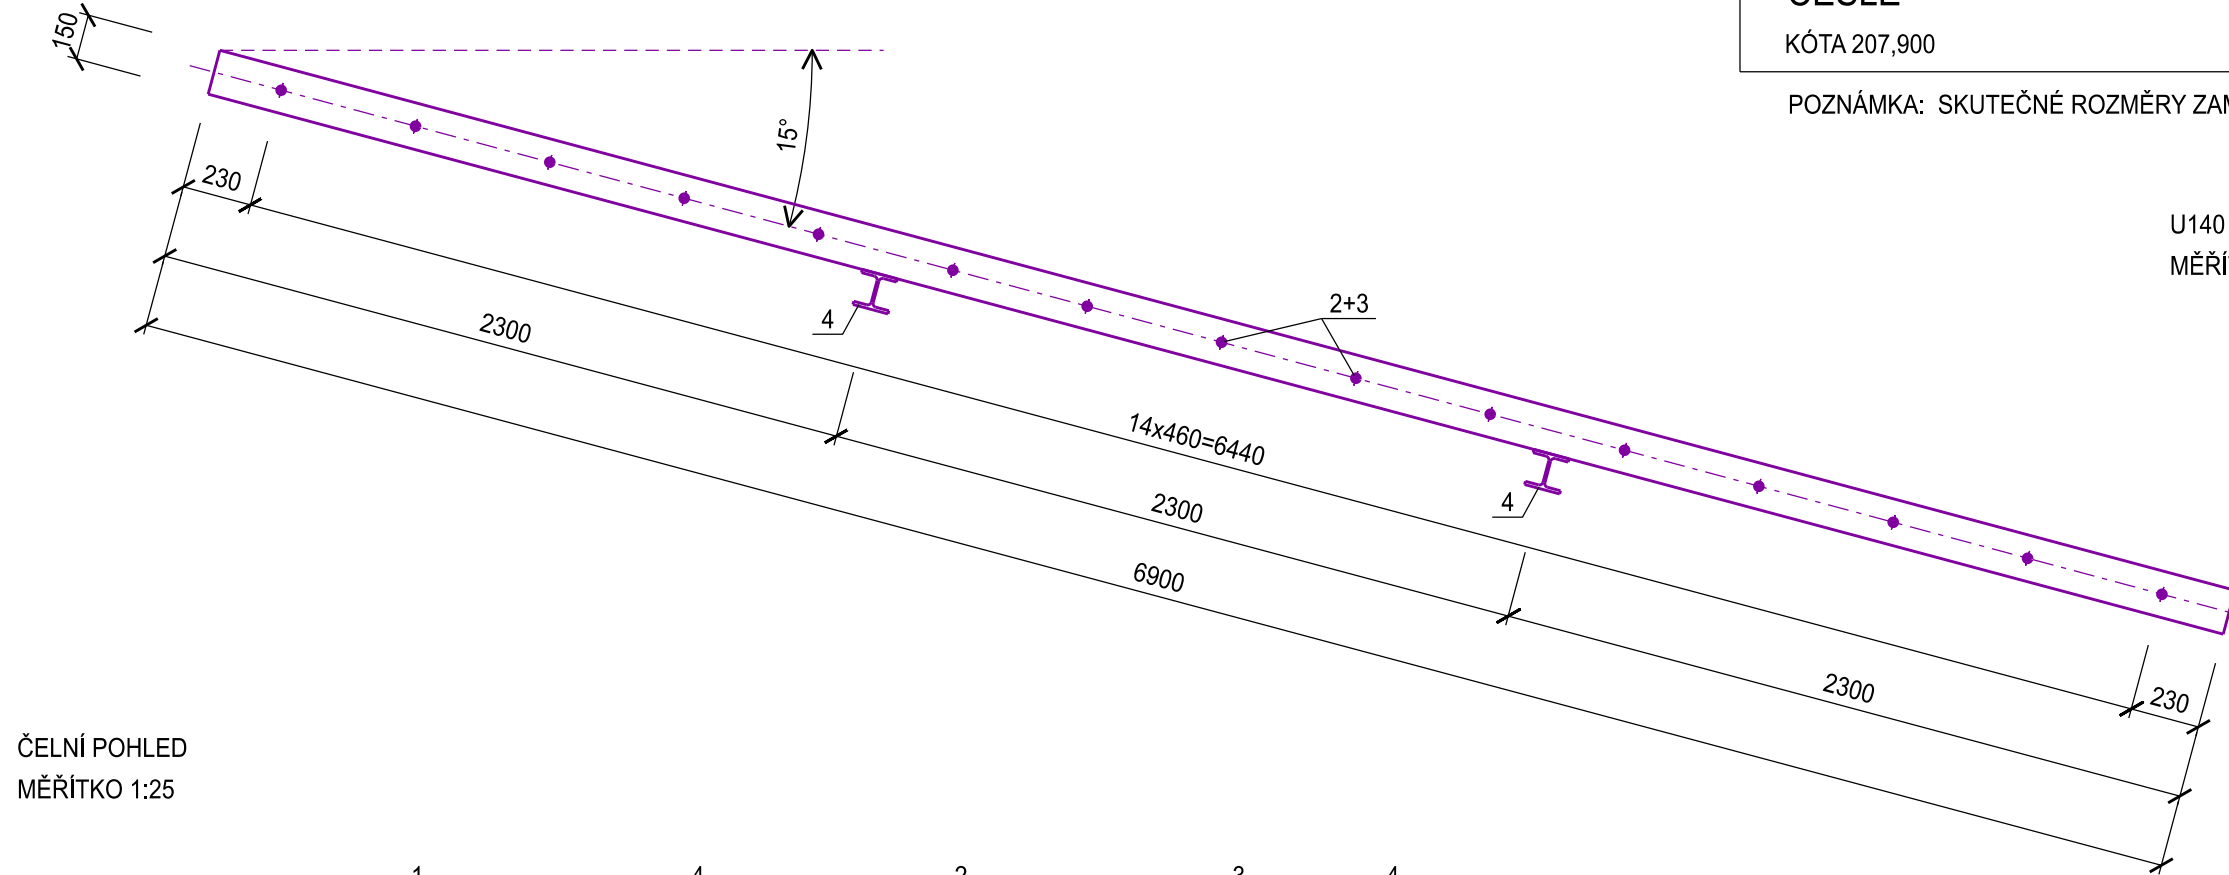

ČELNÍ POHLED
MĚŘÍTKO 1:25

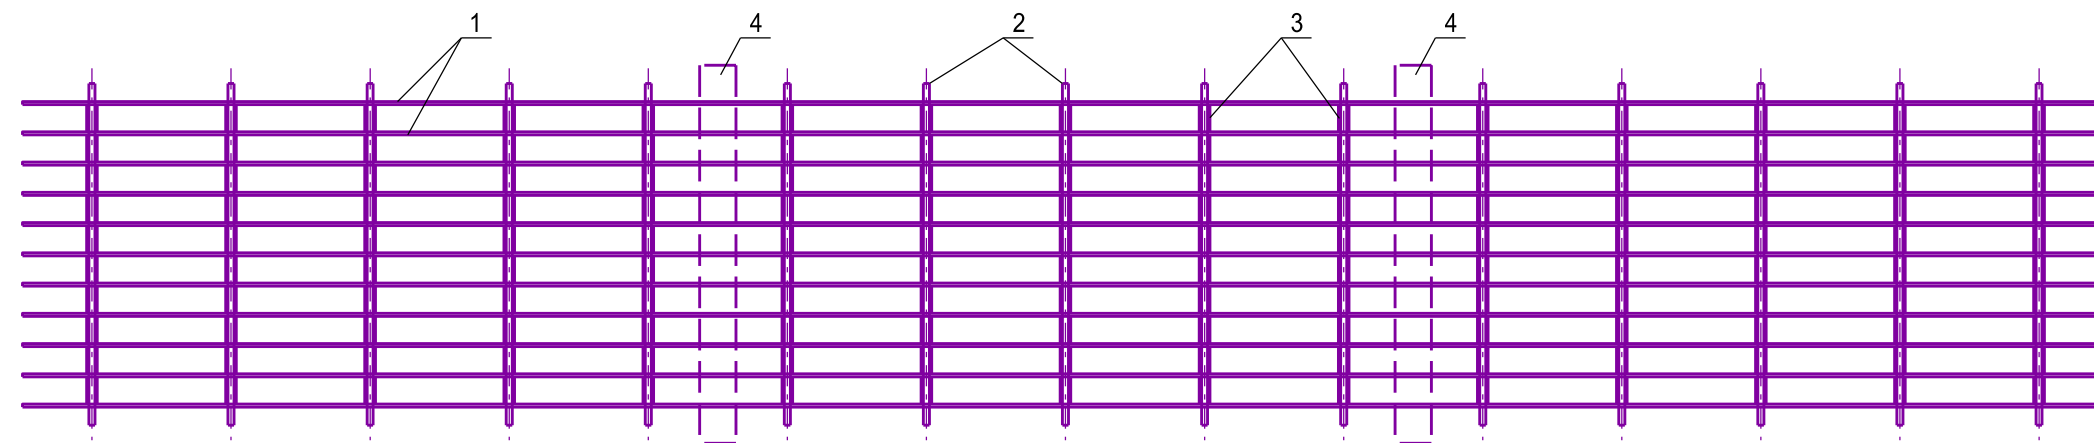


VÝKAZ MATERIÁLU

1	P 150x10 - 6900 mm	11 x 6,90 = 75,90 m	11,8 kg/m	895,620 kg
2	KRUHOVÁ TYČ Ø20 - 1130 mm	15 x 1,13 = 16,95 m	2,5 kg/m	42,375 kg
3	TRUBKA Ø33,7x3,2 - 120 mm	10 x 15 x 0,12 = 18,00 m	2,4 kg/m	43,200 kg


4	HEB 120 - 1250 mm	2 x 1,25 = 2,50 m	26,7 kg/m	66,750 kg
	MATICE M20 + PODLOŽKA	12 ks		
5	TYČ PRŮŘEZU U140	1,05 m	16,00 kg/m	16,800 kg
6	TYČ PRŮŘEZU U180	1,05 m	22,00 kg/m	23,100 kg
7	TYČ PRŮŘEZU U60	1,05 m	5,07 kg/m	5,324 kg





CELKEM:	1093,169 kg
PŘÍRÁŽKA NA SVARY 10%:	109,317 kg
CELKEM 2 ks:	2404,972 kg

POVRCHOVÁ ÚPRAVA: ŽÁROVÉ POZINKOVÁNÍ TL. 100µm

NÁZEV	MNOŽSTVÍ ks,bm	OZNAČENÍ
ČESLE KÓTA 207,900	2 (ks)	


POZNÁMKA: SKUTEČNÉ ROZMĚRY ZAMĚŘIT NA STAVBĚ

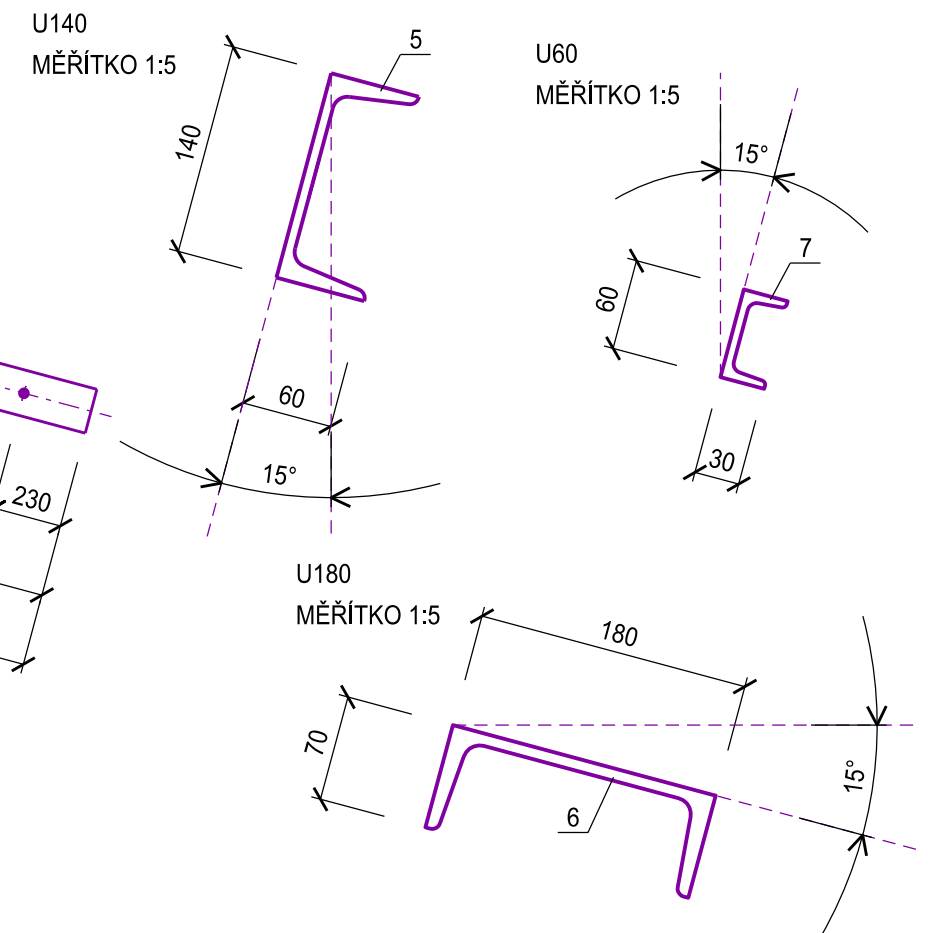

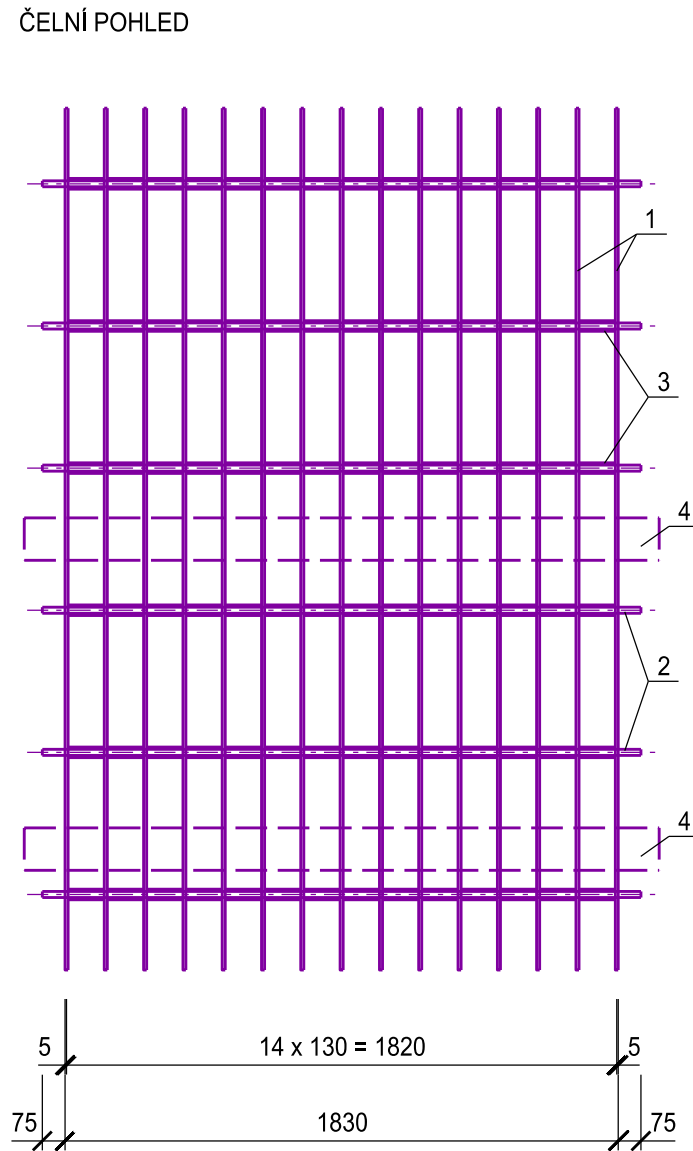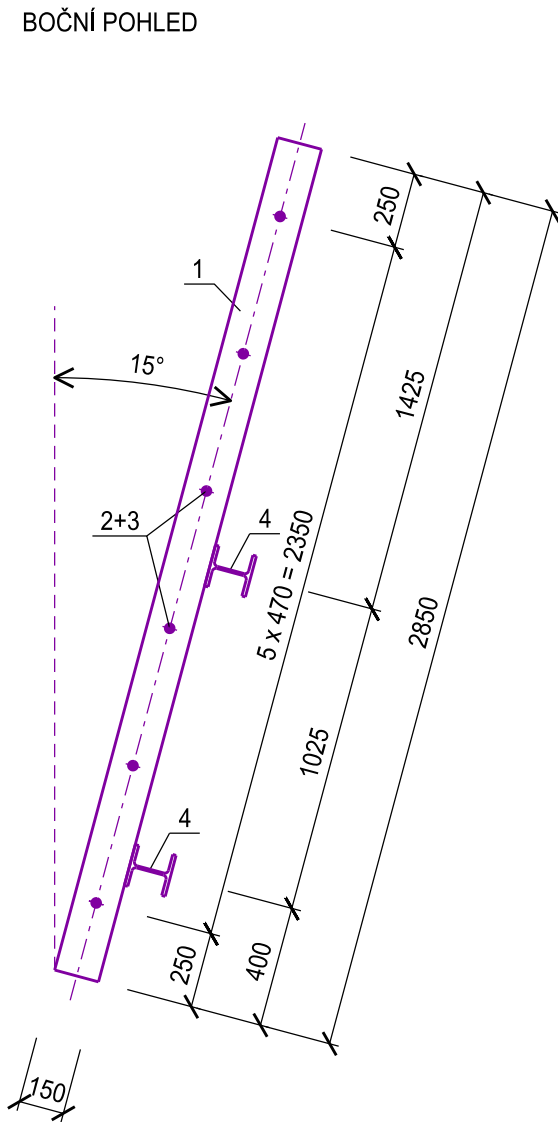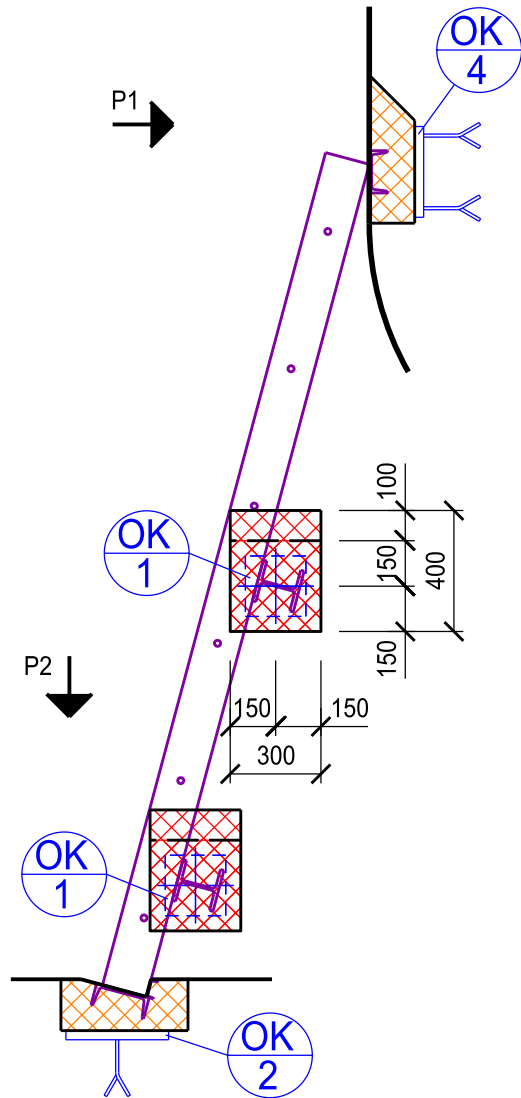
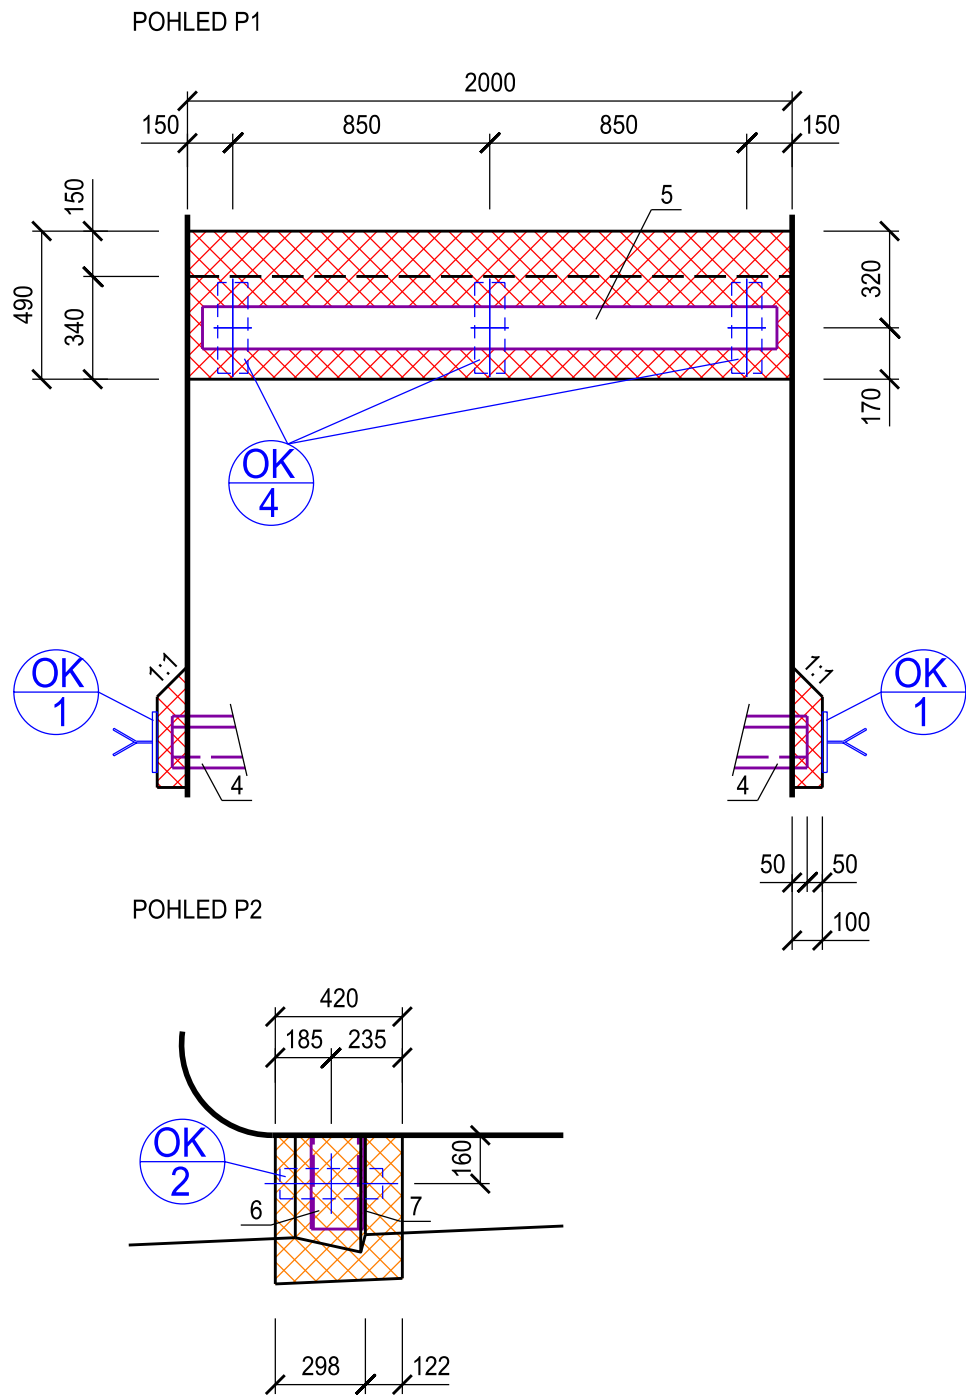


NÁZEV	MNOŽSTVÍ ks,bm	OZNAČENÍ
ČESLE KÓTA 207,900	1 (ks)	<div>Z25</div>

POZNÁMKA: SKUTEČNÉ ROZMĚRY ZAMĚŘIT NA STAVBĚ
MĚŘÍTKO 1:25

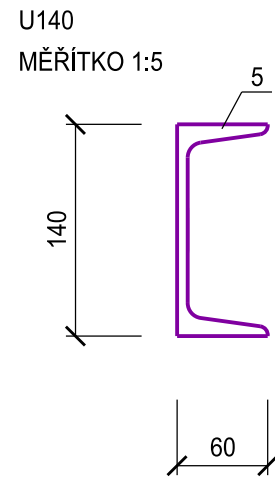

U180
MĚŘÍTKO 1:5

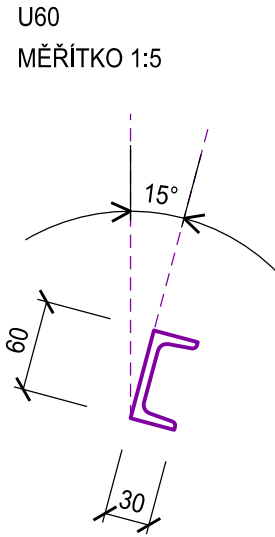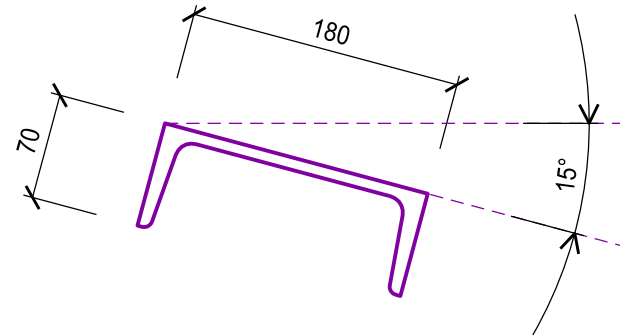

VÝKAZ MATERIÁLU

1	P 150x10 - 2850 mm	15 x 2,85 = 42,75 m	11,8 kg/m	504,450 kg
2	KRUHOVÁ TYČ Ø20 - 1980 mm	6 x 1,98 = 11,88 m	2,5 kg/m	29,700 kg
3	TRUBKA Ø33,7x3,2 - 120 mm	14 x 6 x 0,12 = 10,08 m	2,4 kg/m	24,192 kg
4	HEB 140 - 2100 mm	2 x 2,10 = 4,20 m	33,7 kg/m	141,540 kg
	MATICE M20 + PODLOŽKA	12 ks		
5	TYČ PRŮŘEZU U 140	1,90 m	16,00 kg/m	30,400 kg
6	TYČ PRŮŘEZU U 180	2 x 0,31 m	22,00 kg/m	13,640 kg
7	TYČ PRŮŘEZU U 60	2 x 0,31 m	5,07 kg/m	3,143 kg

CELKEM:	747,065 kg
PŘÍRÁŽKA NA SVARY 10%:	74,707 kg
CELKEM 1 ks:	821,772 kg


POVRCHOVÁ ÚPRAVA: ŽÁROVÉ POZINKOVÁNÍ TL. 100µm

NÁZEV	MNOŽSTVÍ ks,bm	OZNAČENÍ
VODOČETNÍ LATA S UCHYCENÍM KÓTA 207,600	1 (ks)	

MĚŘÍTKO 1:25

POZNÁMKA: SKUTEČNÉ ROZMĚRY ZAMĚŘIT NA STAVBĚ


LATU VYROBIT A NAKALIBROVAT PODLE SKUTEČNÉHO VÝŠKOVÉHO OSAZENÍ

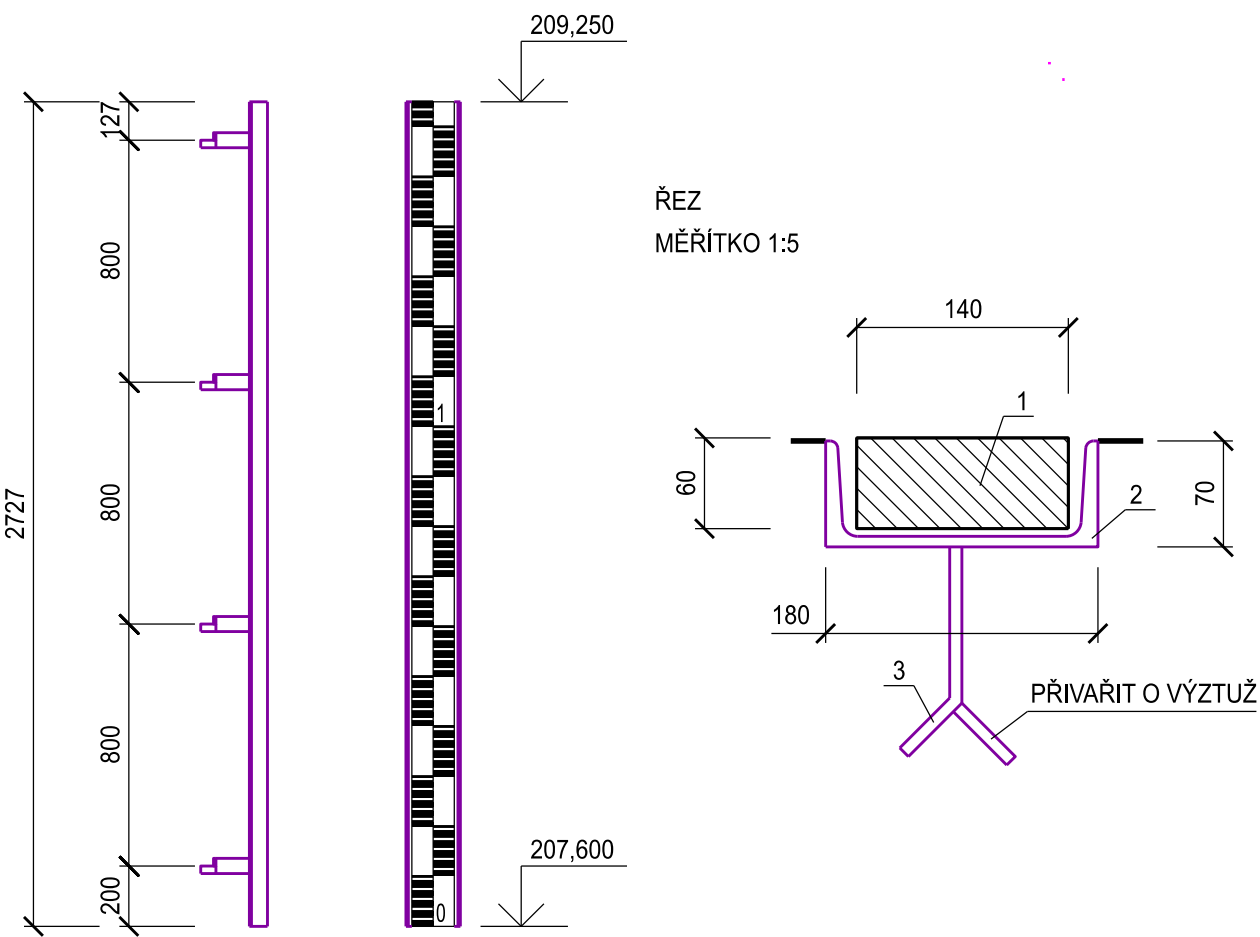

VÝKAZ MATERIÁLU


1	DŘEVĚNÁ LATA 140x60x2727 mm			0,0229 m3
2	TYČ PRŮŘEZU U180	2,73 m	22,00 kg/m	59,994 kg
3	PÁSOVÁ OCEL 50x8 - 150	4 x 0,15 m	3,14 kg/m	1,884 kg
	KOTVA HILTI M12	4 ks		

	CELKEM:	61,878 kg
	PŘÍRÁŽKA NA SVARY 10%:	6,188 kg
NÁTĚR 1x ZÁKLADNÍ, 2x EMAIL SYNTETICKÝ	CELKEM 1 ks:	68,066 kg
POVRCHOVÁ ÚPRAVA: ŽÁROVÉ POZINKOVÁNÍ TL. 100µm		

NÁZEV	MNOŽSTVÍ ks,bm	OZNAČENÍ
POKLOP 750 x 250 KÓTA 214,670	1 (ks)	

MĚŘÍTKO 1:25

POZNÁMKA: SKUTEČNÉ ROZMĚRY ZAMĚŘIT NA STAVBĚ

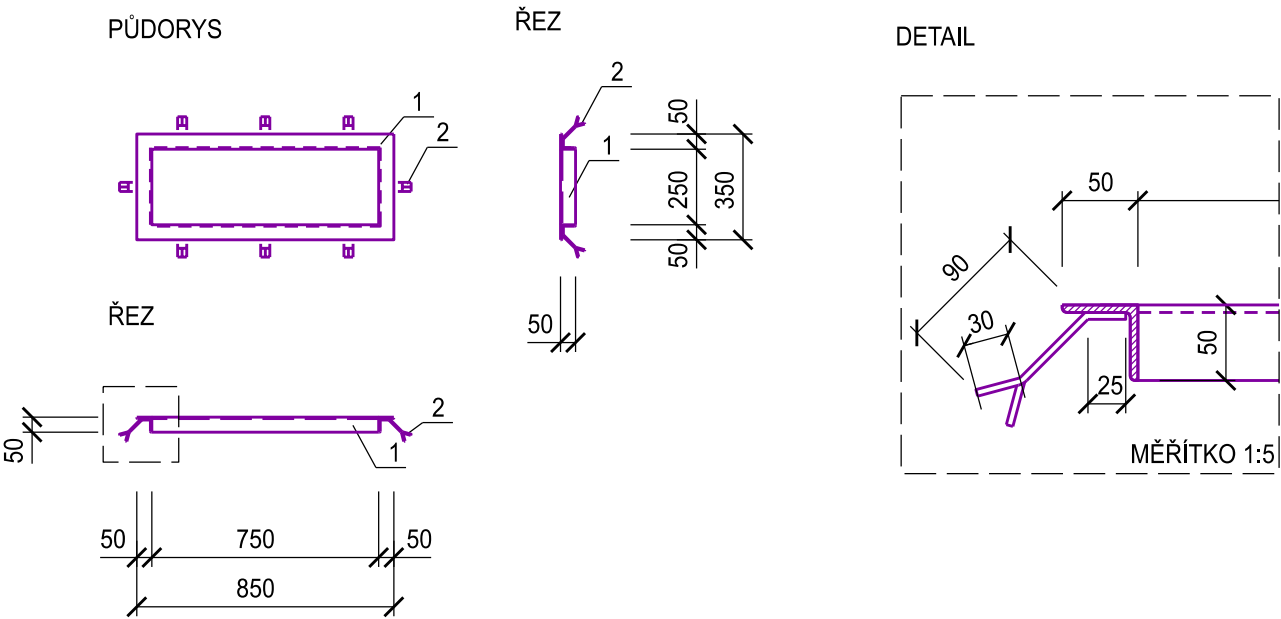

VÝKAZ MATERIÁLU

1	L 50x5	2,000 m	3,79 kg/m	7,58 kg
2	OCEL. PÁSOVINA š. 30 mm, TL. 5 mm	0,920 m	1,18 kg/m	1,086 kg

BARVA : RAL 3003 RUBÍNOVÁ

POVRCHOVÁ ÚPRAVA
ŽÁROVÉ POZINKOVÁNÍ

CELKEM: 8,666 kg

PŘÍRÁŽKA NA SVARY 10%: 0,867 kg


CELKEM 1 ks: 9,533 kg

NÁZEV	MNOŽSTVÍ ks,bm	OZNAČENÍ
MĚRNÝ ŽLAB KÓTA 207,280	1 (ks)	


MĚŘÍTKO 1:25

POZNÁMKA: SKUTEČNÉ ROZMĚRY ZAMĚŘIT NA STAVBĚ

ČELNÍ POHLED

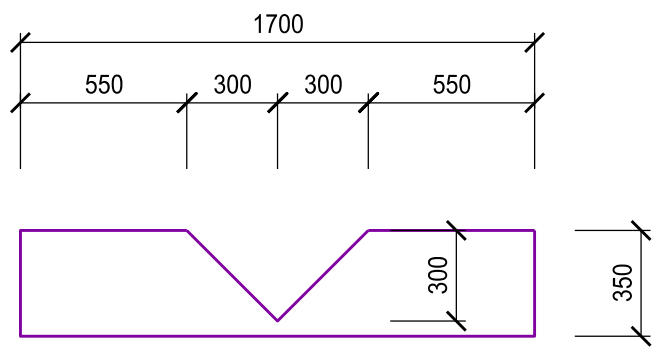

HORNÍ POHLED

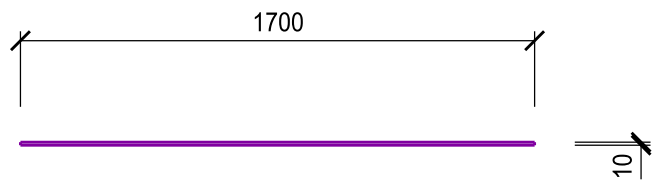


3	NEREZOVÝ PLECH 0,505 m2 x 0,01m	0,00505 m3	7850 kg/m3	39,643 kg
CELKEM:				39,643 kg
PŘÍRÁŽKA NA SVARY 10%:				3,964 kg
CELKEM 1 ks:				43,607 kg

NÁZEV	MNOŽSTVÍ ks,bm	OZNAČENÍ
CHRÁNIČKA KÓTA 214,670	1 (ks)	

MĚŘÍTKO 1:50

POZNÁMKA: SKUTEČNÉ ROZMĚRY ZAMĚŘIT NA STAVBĚ

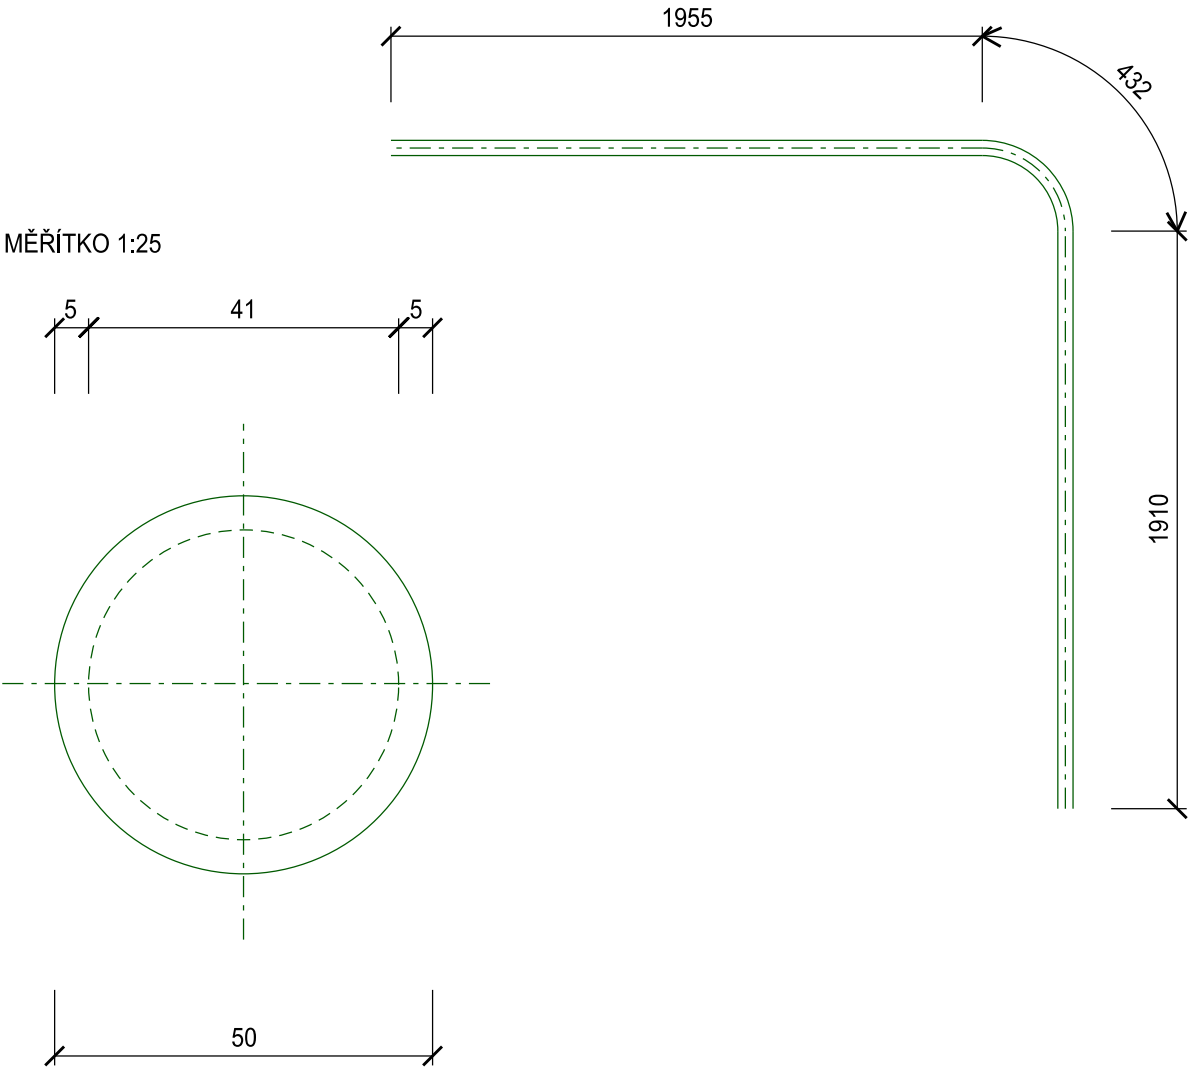

LEGENDA



1	OHYBNÁ DVOJPLÁŠŤOVÁ KORUGOVANÁ CHRÁNIČKA DN50 MATERIÁL: HDPE	4,297 m
	CELKEM 1 ks	4,350 m

NÁZEV	MNOŽSTVÍ ks,bm	OZNAČENÍ
CHRÁNIČKA KÓTA 214,670	4 (ks)	<div><div>Z</div><div>32</div></div>

MĚŘÍTKO 1:50

POZNÁMKA: SKUTEČNÉ ROZMĚRY ZAMĚŘIT NA STAVBĚ

MĚŘÍTKO 1:25

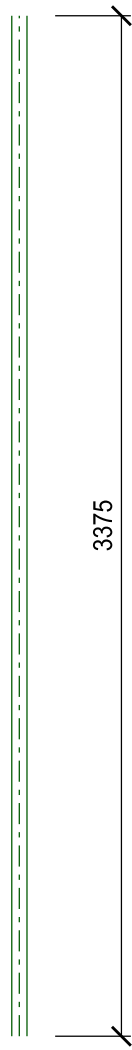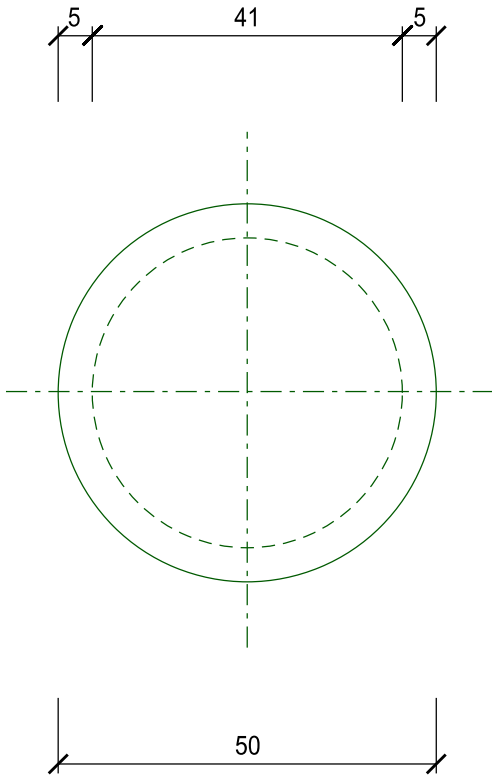


LEGENDA

1	OHYBNÁ DVOJPLÁŠŤOVÁ KORUGOVANÁ CHRÁNIČKA DN50 MATERIÁL: HDPE	3,375 m
	CELKEM 1 ks	3,400 m

NÁZEV	MNOŽSTVÍ ks,bm	OZNAČENÍ
CHRÁNIČKA KÓTA 214,670	1 (ks)	<div><div>Z</div><div>33</div></div>

MĚŘÍTKO 1:25
POZNÁMKA: SKUTEČNÉ ROZMĚRY ZAMĚŘIT NA STAVBĚ

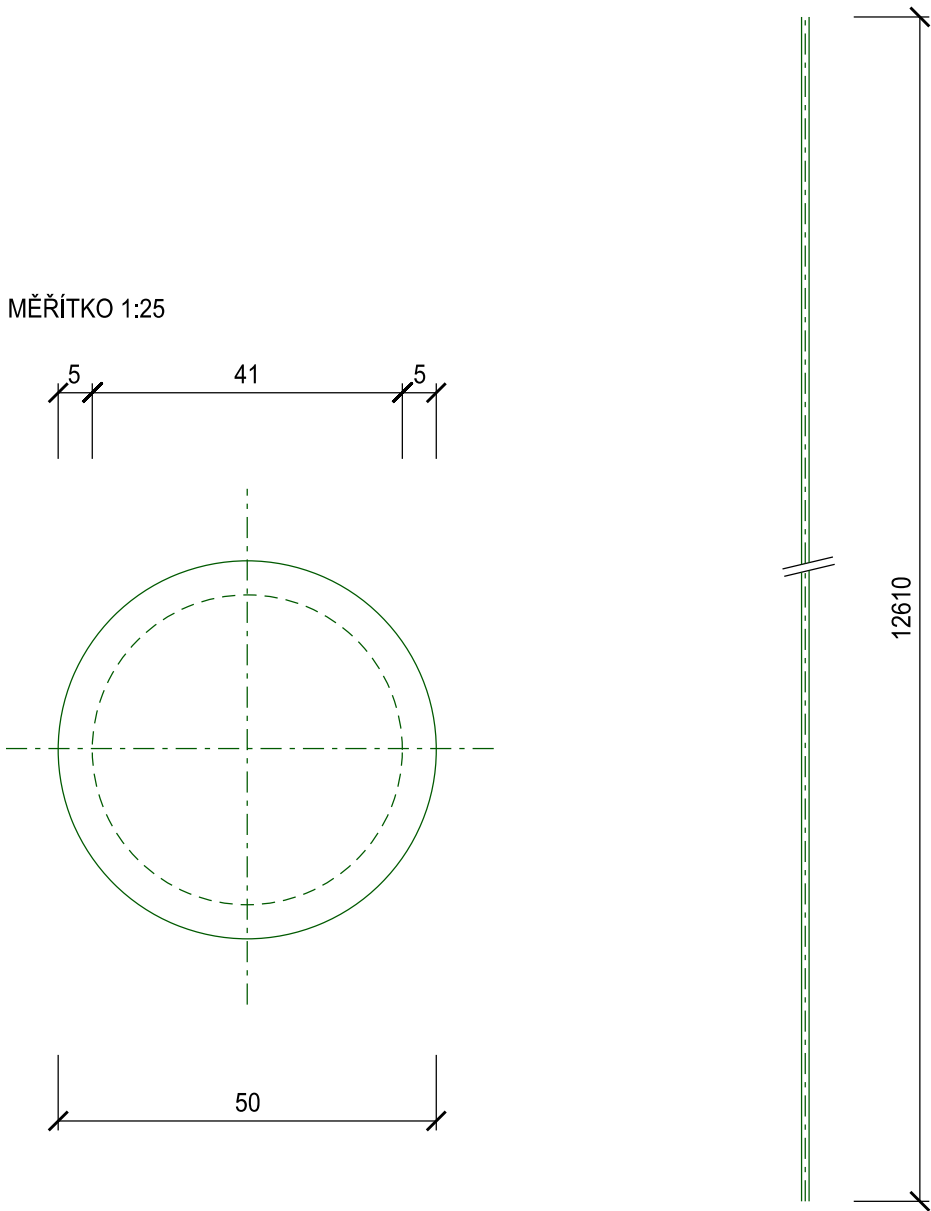


LEGENDA

1	OHYBNÁ DVOJPLÁŠŤOVÁ KORUGOVANÁ CHRÁNIČKA DN50 MATERIÁL: HDPE	12,610 m
	CELKEM 1 ks	12,700 m

NÁZEV	MNOŽSTVÍ ks,bm	OZNAČENÍ
CHRÁNIČKA KÓTA 214,670	1 (ks)	<div><div>Z</div><div>34</div></div>

MĚŘÍTKO 1:25

POZNÁMKA: SKUTEČNÉ ROZMĚRY ZAMĚŘIT NA STAVBĚ

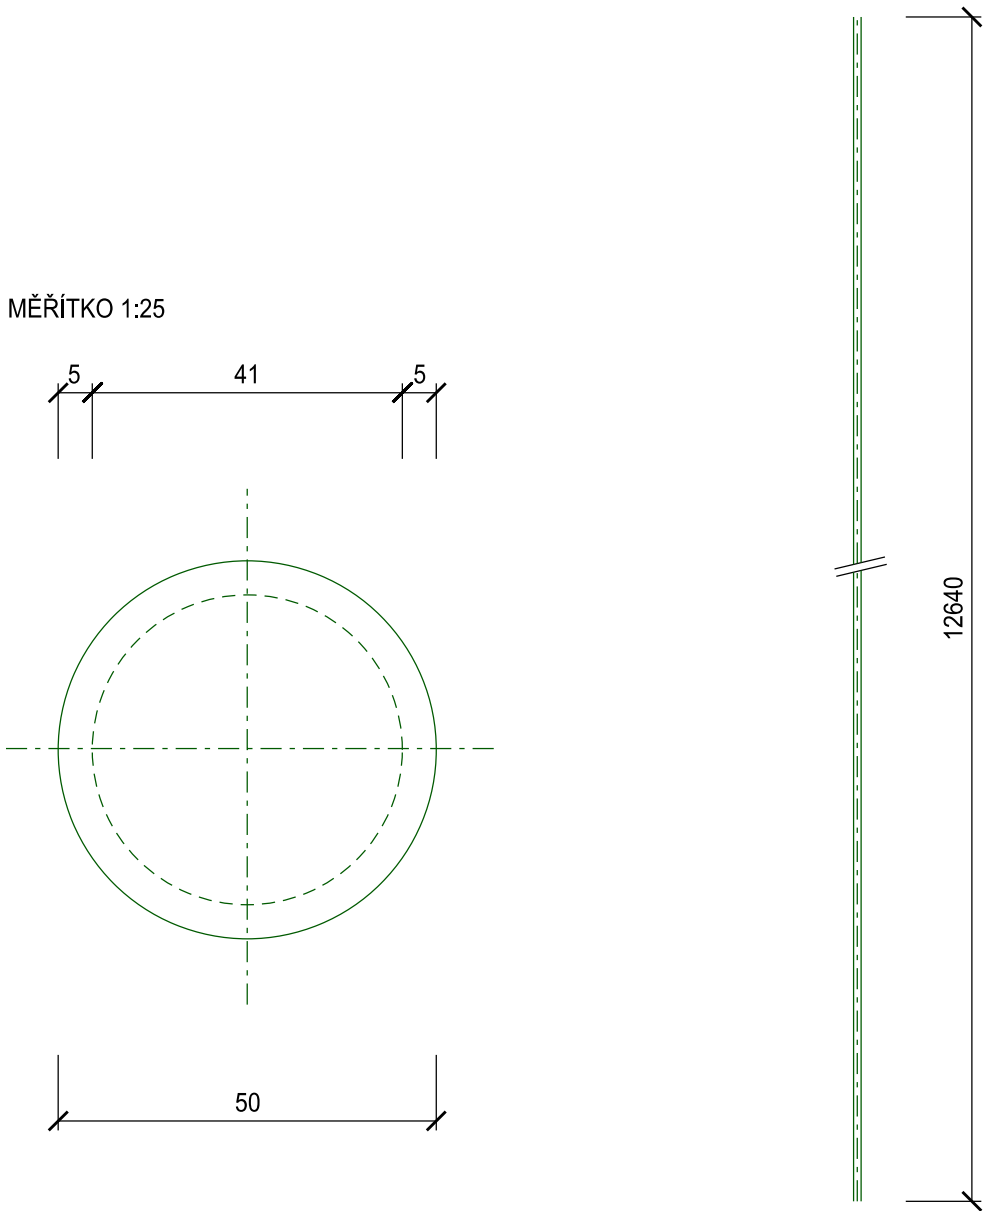


LEGENDA

1	OHYBNÁ DVOJPLÁŠŤOVÁ KORUGOVANÁ CHRÁNIČKA DN50 MATERIÁL: HDPE	12,640 m
	CELKEM 1 ks	12,700 m

NÁZEV	MNOŽSTVÍ ks,bm	OZNAČENÍ
CHRÁNIČKA KÓTA 214,670	1 (ks)	<div><div>Z</div><div>35</div></div>

MĚŘÍTKO 1:25
POZNÁMKA: SKUTEČNÉ ROZMĚRY ZAMĚŘIT NA STAVBĚ

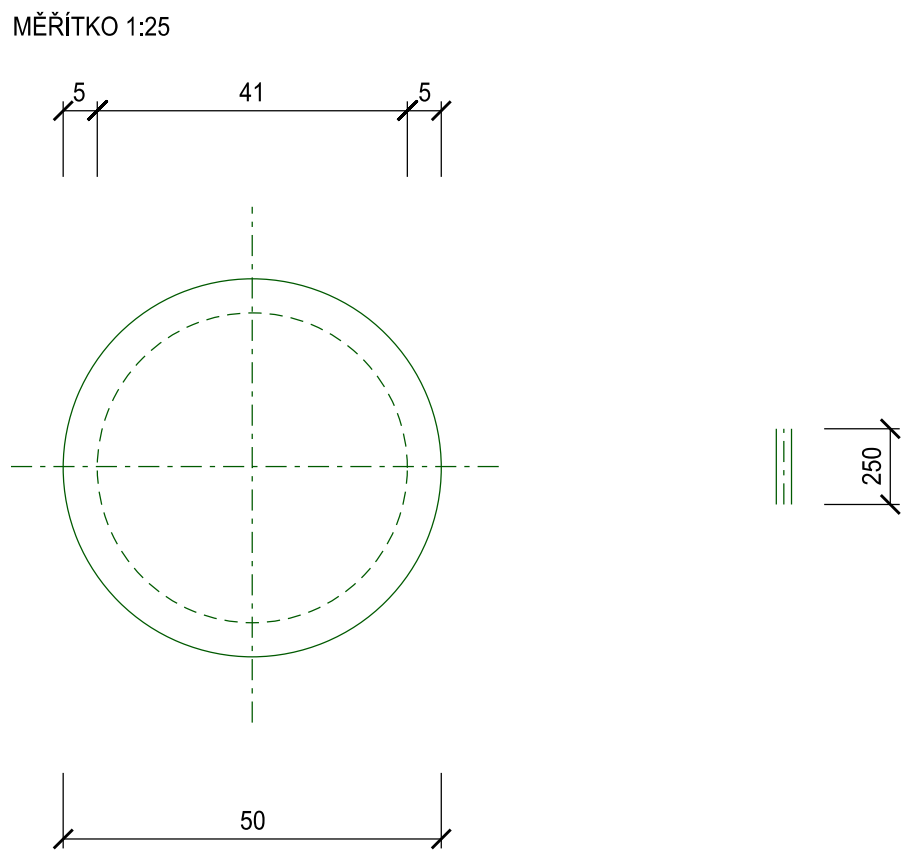


LEGENDA

1	OHYBNÁ DVOJPLÁŠŤOVÁ KORUGOVANÁ CHRÁNIČKA DN50 MATERIÁL: HDPE	0,250 m
	CELKEM 1 ks	0,300 m

NÁZEV	MNOŽSTVÍ ks,bm	OZNAČENÍ
KOTEVNÍ PLATNIČKA 200x200x8	8 (ks)	OK 1

MĚŘÍTKO 1:25



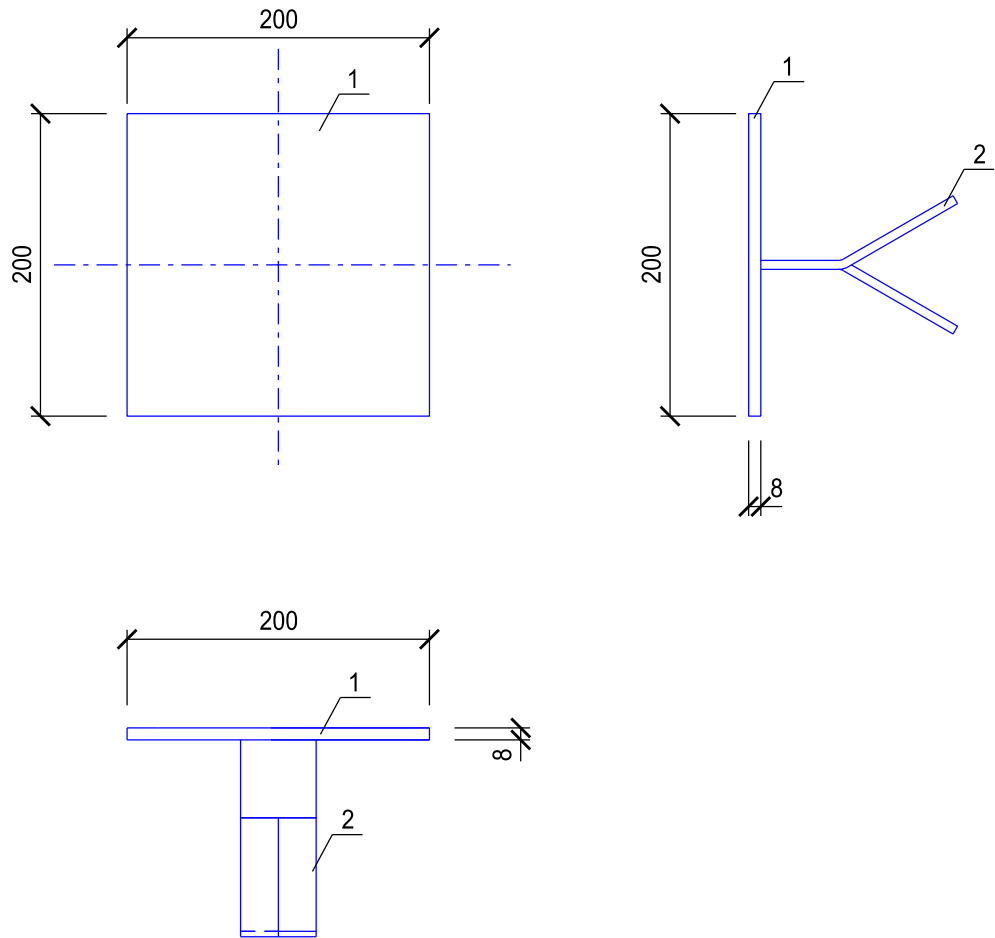


VÝKAZ MATERIÁLU

1	PLECH 200x200x8	0,00032 m3	7850 kg/m3	2,512 kg
2	PÁSOVÁ OCEL 50x8 - 150	0,15 m	3,14 kg/m	0,471 kg
CELKEM:				2,983 kg
PŘÍRÁŽKA NA SVARY 10%:				0,298 kg
CELKEM 8 ks:				26,248 kg

NÁZEV	MNOŽSTVÍ ks,bm	OZNAČENÍ
KOTEVNÍ PLATNIČKA 340x100x8	8 (ks)	OK 2

MĚŘÍTKO 1:25

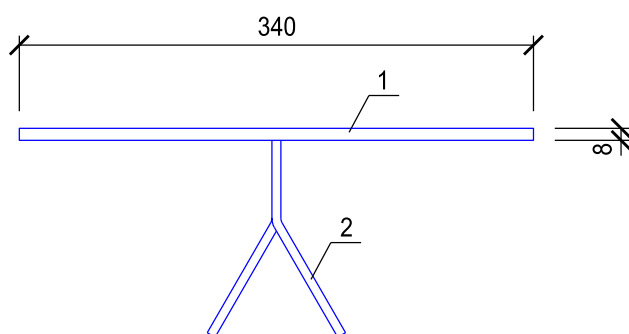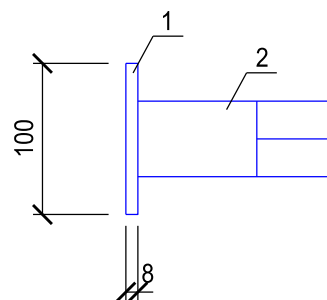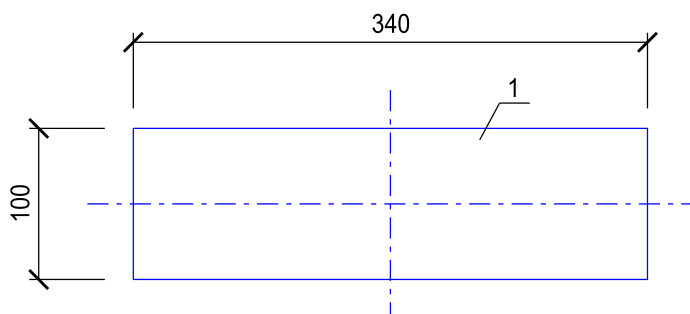

VÝKAZ MATERIÁLU

1	PLECH 340x100x8	0,000272 m3	7850 kg/m3	2,135 kg
2	PÁSOVÁ OCEL 50x8 - 150	0,15 m	3,14 kg/m	0,471 kg




CELKEM: 2,606 kg

PŘÍRÁŽKA NA SVARY 10%: 0,261 kg

CELKEM 8 ks: 22,933 kg

NÁZEV	MNOŽSTVÍ ks,bm	OZNAČENÍ
KOTEVNÍ PLATNIČKA 100x100x8	6 (ks)	OK 3

MĚŘÍTKO 1:25

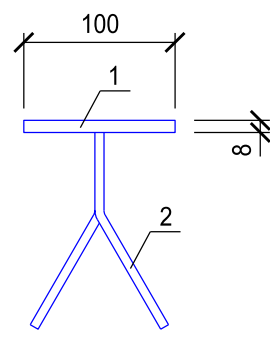
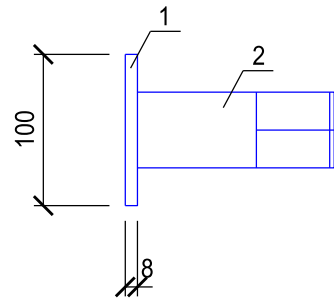
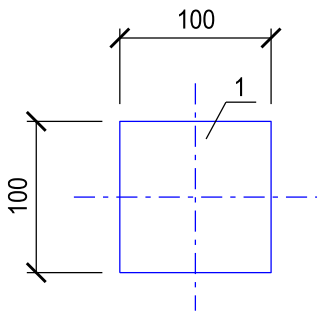


VÝKAZ MATERIÁLU

1	PLECH 100x100x8	0,00008 m3	7850 kg/m3	0,628 kg
2	PÁSOVÁ OCEL 50x8 - 150	0,15 m	3,14 kg/m	0,471 kg
CELKEM:				1,099 kg
PŘÍRÁŽKA NA SVARY 10%:				0,110 kg
CELKEM 6 ks:				7,254 kg

NÁZEV	MNOŽSTVÍ ks,bm	OZNAČENÍ
KOTEVNÍ PLATNIČKA 300x100x8	25 (ks)	OK 4

MĚŘÍTKO 1:25

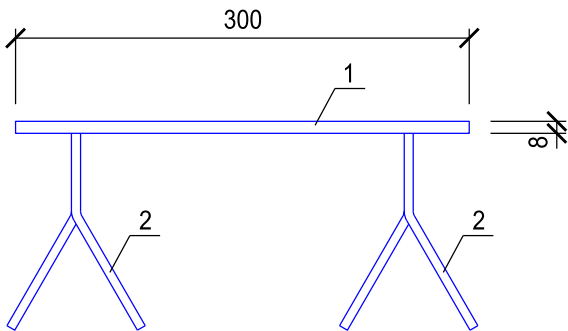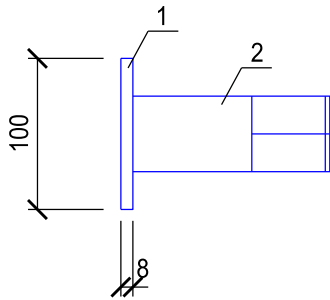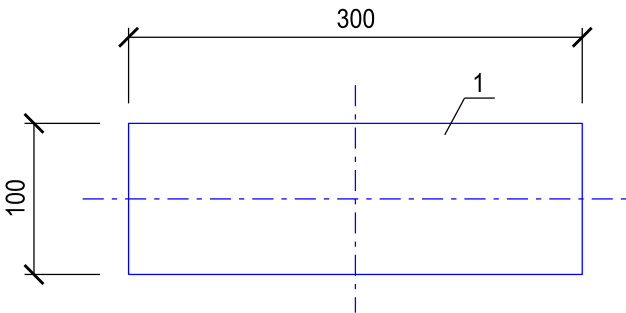

VÝKAZ MATERIÁLU

1	PLECH 300x100x8	0,00024 m3	7850 kg/m3	1,884 kg
2	PÁSOVÁ OCEL 50x8 - 150	2 x 0,15 m	3,14 kg/m	0,942 kg

CELKEM:	2,826 kg
PŘÍRÁŽKA NA SVARY 10%:	0,283 kg
CELKEM 25 ks:	77,715 kg