



## Měřítko 1:500

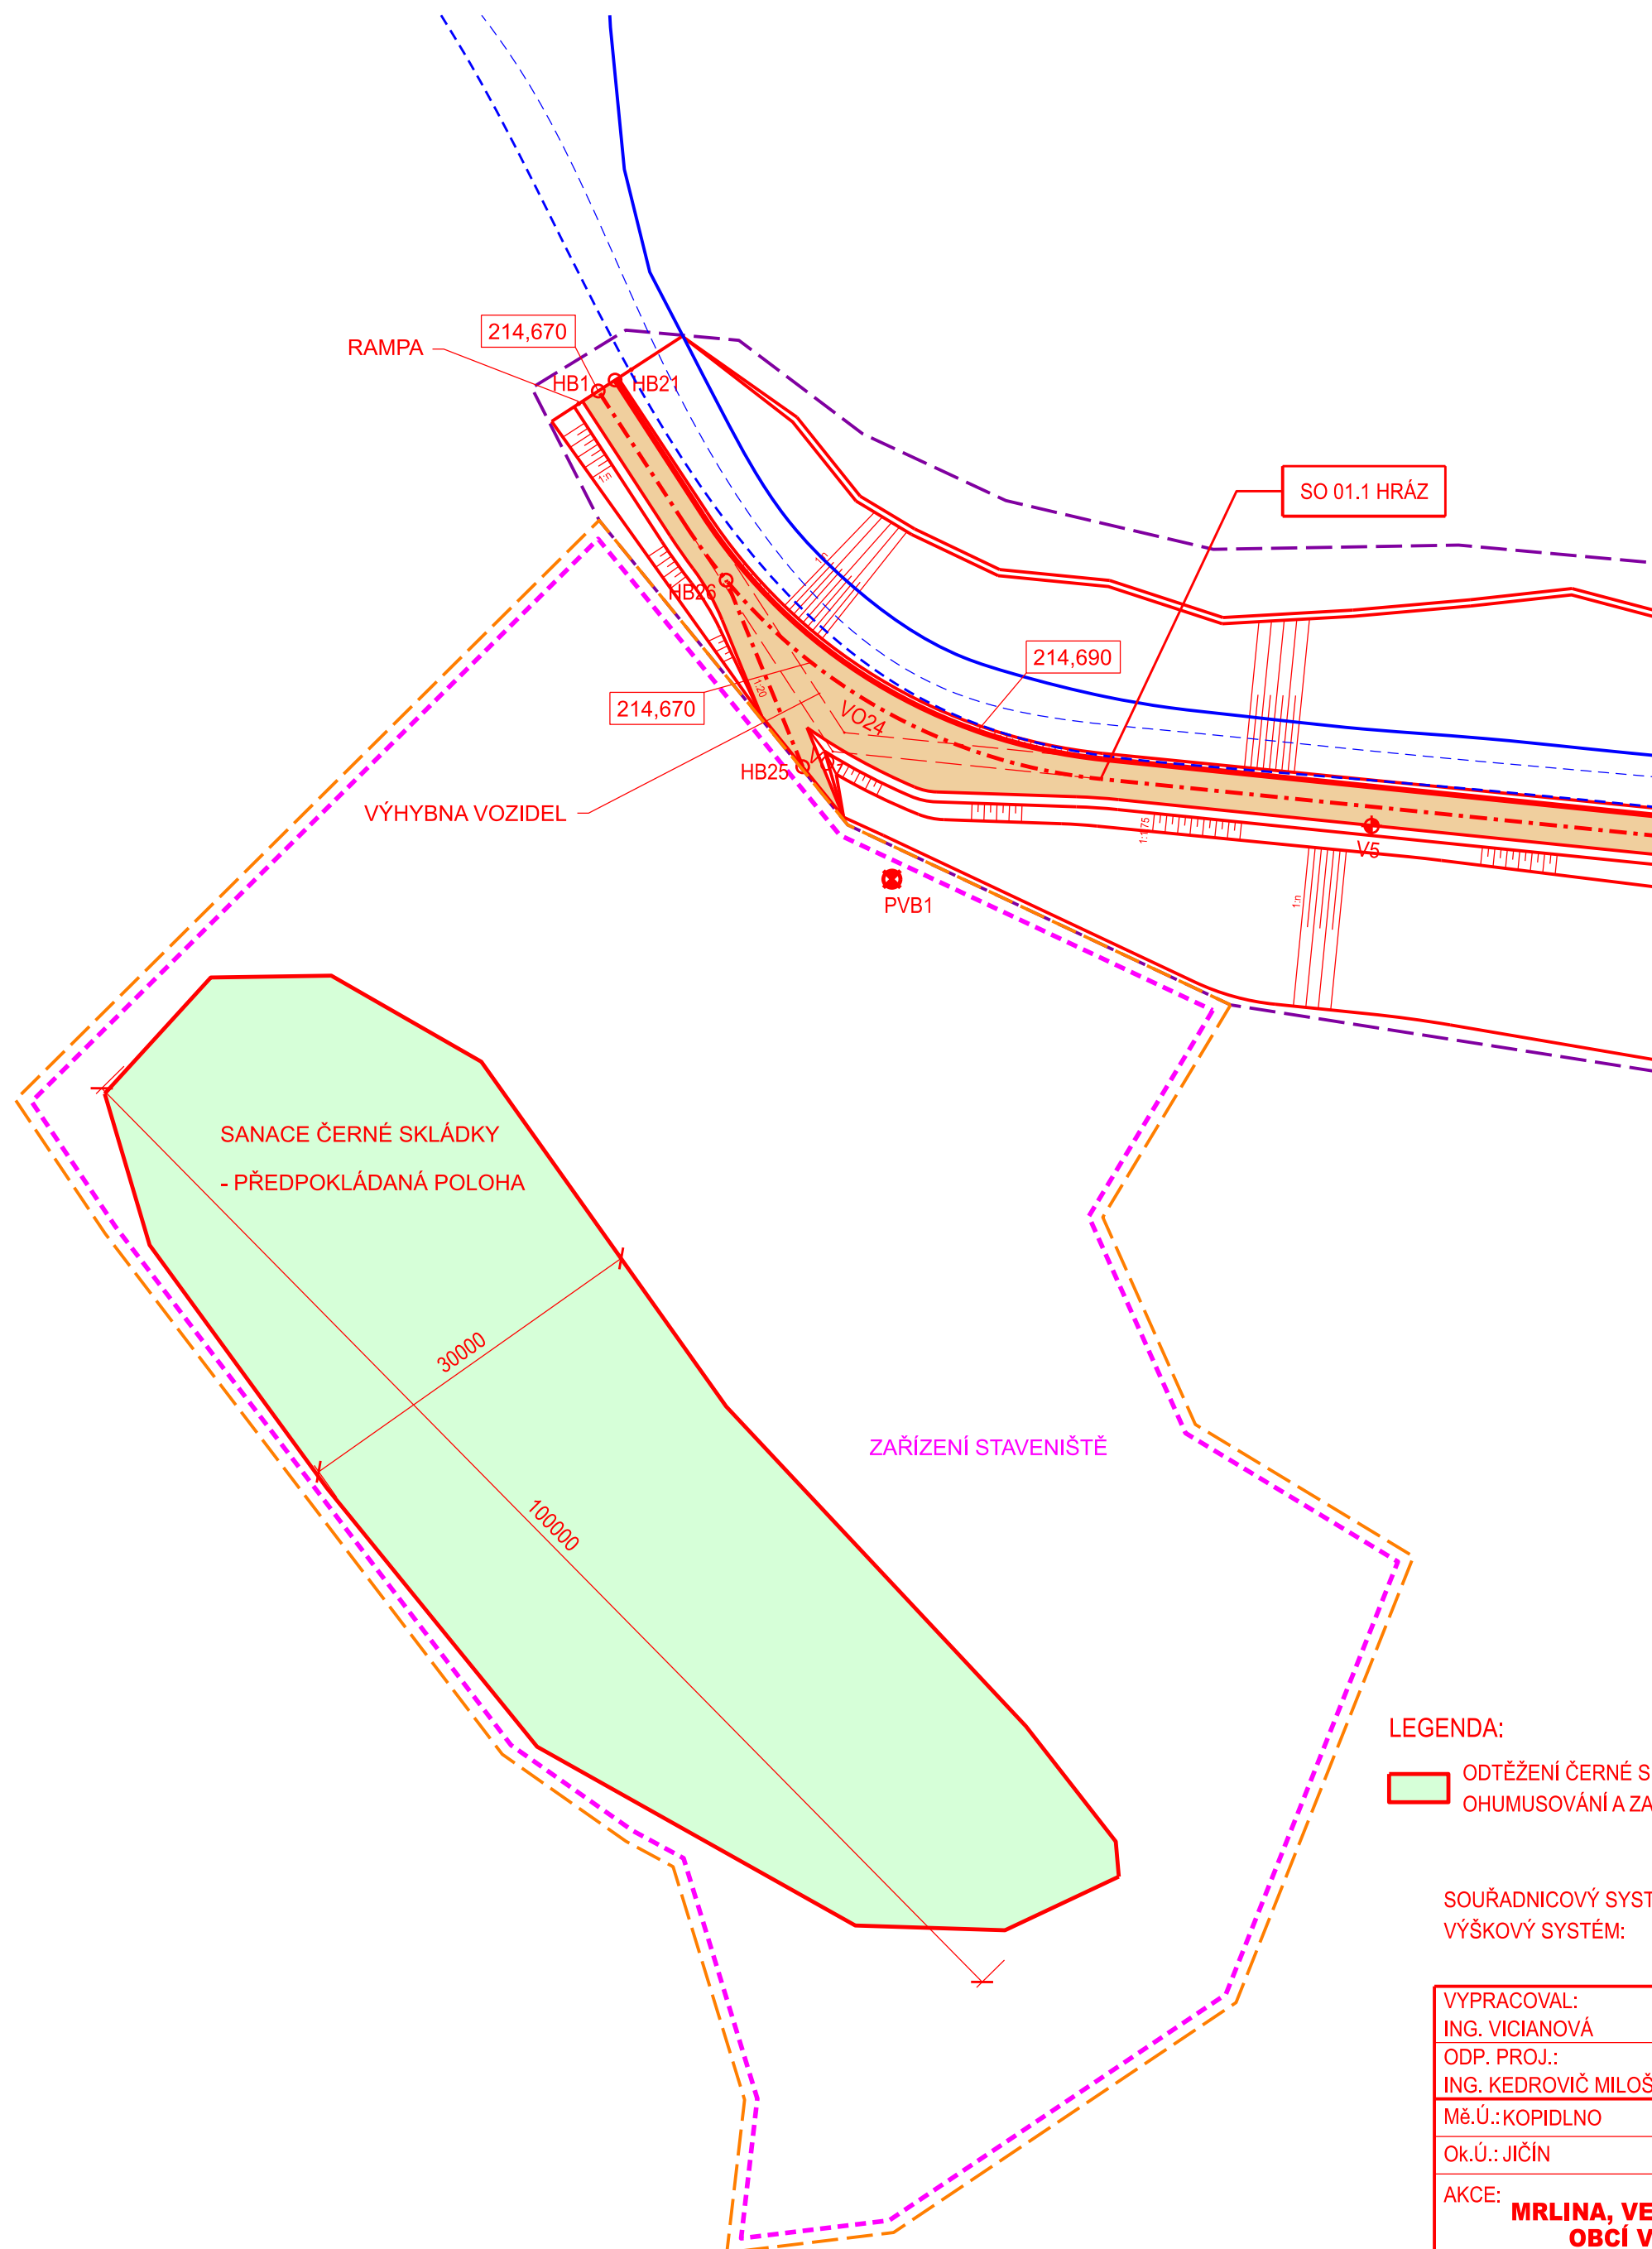

 ODTĚŽENÍ ČERNÉ SKLÁDKY ODPADŮ DO HLOUBKY 2000 mm  
OHUMUSOVÁNÍ A ZATRAVNĚNÍ tl. 300 mm

SOUŘADNICOVÝ SYSTÉM: S-JTSK  
VÝŠKOVÝ SYSTÉM: Bpv

VYPRACOVAL: ING. VICIANOVÁ	HIP: ING. KEDROVIČ MILOŠ		
ODP. PROJ.: ING. KEDROVIČ MILOŠ	VED.PROJ. ATEL.: ING. KEDROVIČ MILOŠ		
Mě.Ú.:KOPIDLNO	Kr.Ú.: KRÁLOVÉHRADECKÝ	FORMÁT	4 A4
Ok.Ú.: JIČÍN	INVESTOR : POVODÍ LABE, státní podnik	DATUM	6/2019
AKCE: <b>MRLINA, VESTEC - ROŽDALOVICE, ZVÝŠENÍ OCHRANY OBCÍ VÝSTAVBOU POLDRŮ - POLDR MLÝNEC</b> <b>SO 01 HRÁZ, SO 01.1 HRÁZ</b>		STUPEŇ	DPS
		Č. ZAK.	03-01455
		ARCH. Č.	0555
PŘÍLOHA:  SANACE ČERNÉ SKLÁDKY - PŮDORYS		MĚŘÍTKO: 1:500	Č. PŘÍLOHY: <b>D - 1.1.12</b>