



Správa a údržba silnic Ústeckého kraje, příspěvková organizace Ruská 260, 417 03 Dubí 3

Sídlo:

Správa a údržba silnic Ústeckého kraje,
příspěvková organizace
Ruská 260
417 03 Dubí

IČO: 00080837
DIČ: CZ00080837

Bankovní spojení:
KB a.s. Teplice
č.ú. 31735501/010

AZ CONSULT spol. s r.o.
Magdaléna Malá
Klíšská 12
400 01 Ústí nad Labem

Vaše značka:

Naše značka:

SUSUKCV/DR/01062/2023

Vyřizuje:

Denisa Rohlová/ 602 459 556
rohlova.cv@susuk.cz
R-316

Datum:

2023-02-07

VD Otvice – napouštěcí potrubí

Investor: Povodí Ohře, s.p., Bezručova 4219, 430 03 Chomutov

Nemám námitek k rekonstrukci stávajícího potrubí dle koordinační situace - č. výkresu C.3.2, zpracovaného Ivanem Doležalem, Dis., ze dne 11/2022, pod zak.č. 22/067, která bude realizována mimo krajský pozemek **p.p.č. 4782/44** v k.ú. Chomutov I, za podmínek:

1. Při rekonstrukci potrubí a dočasného záboru (1,68m²) bude pozemek p.p.č. 4782/44 udržován v čistotě, případné poškození bude neprodleně odstraněno na náklady investora.
2. Na pozemku nebudou skladovány stroje a výkopový ani jiný stavební materiál na ni nebude ukládán.
3. Po ukončení prací dojde k urovnání pozemku, uhrabání a následnému zatravnění vhodným travním semenem. Povrch bude uhrabán pro pozdější strojní sečení.
4. Před zahájením prací požadujeme provést předání pracoviště se zhotovitelem včetně zápisu do stavebního deníku.


Při splnění výše uvedených podmínek **souhlasím** s vydáním územního rozhodnutí / územního souhlasu včetně stavebního povolení.

Správa a údržba silnic Ústeckého kraje,
příspěvková organizace
Ruská 260, 417 03 Dubí 3
provoz Chomutov

Denisa Rohlová
TSÚ provozu Chomutov

Kontaktní adresa:

Správa a údržba silnic Ústeckého kraje, p.o., provoz Chomutov, Pražská 6, 430 01 Chomutov

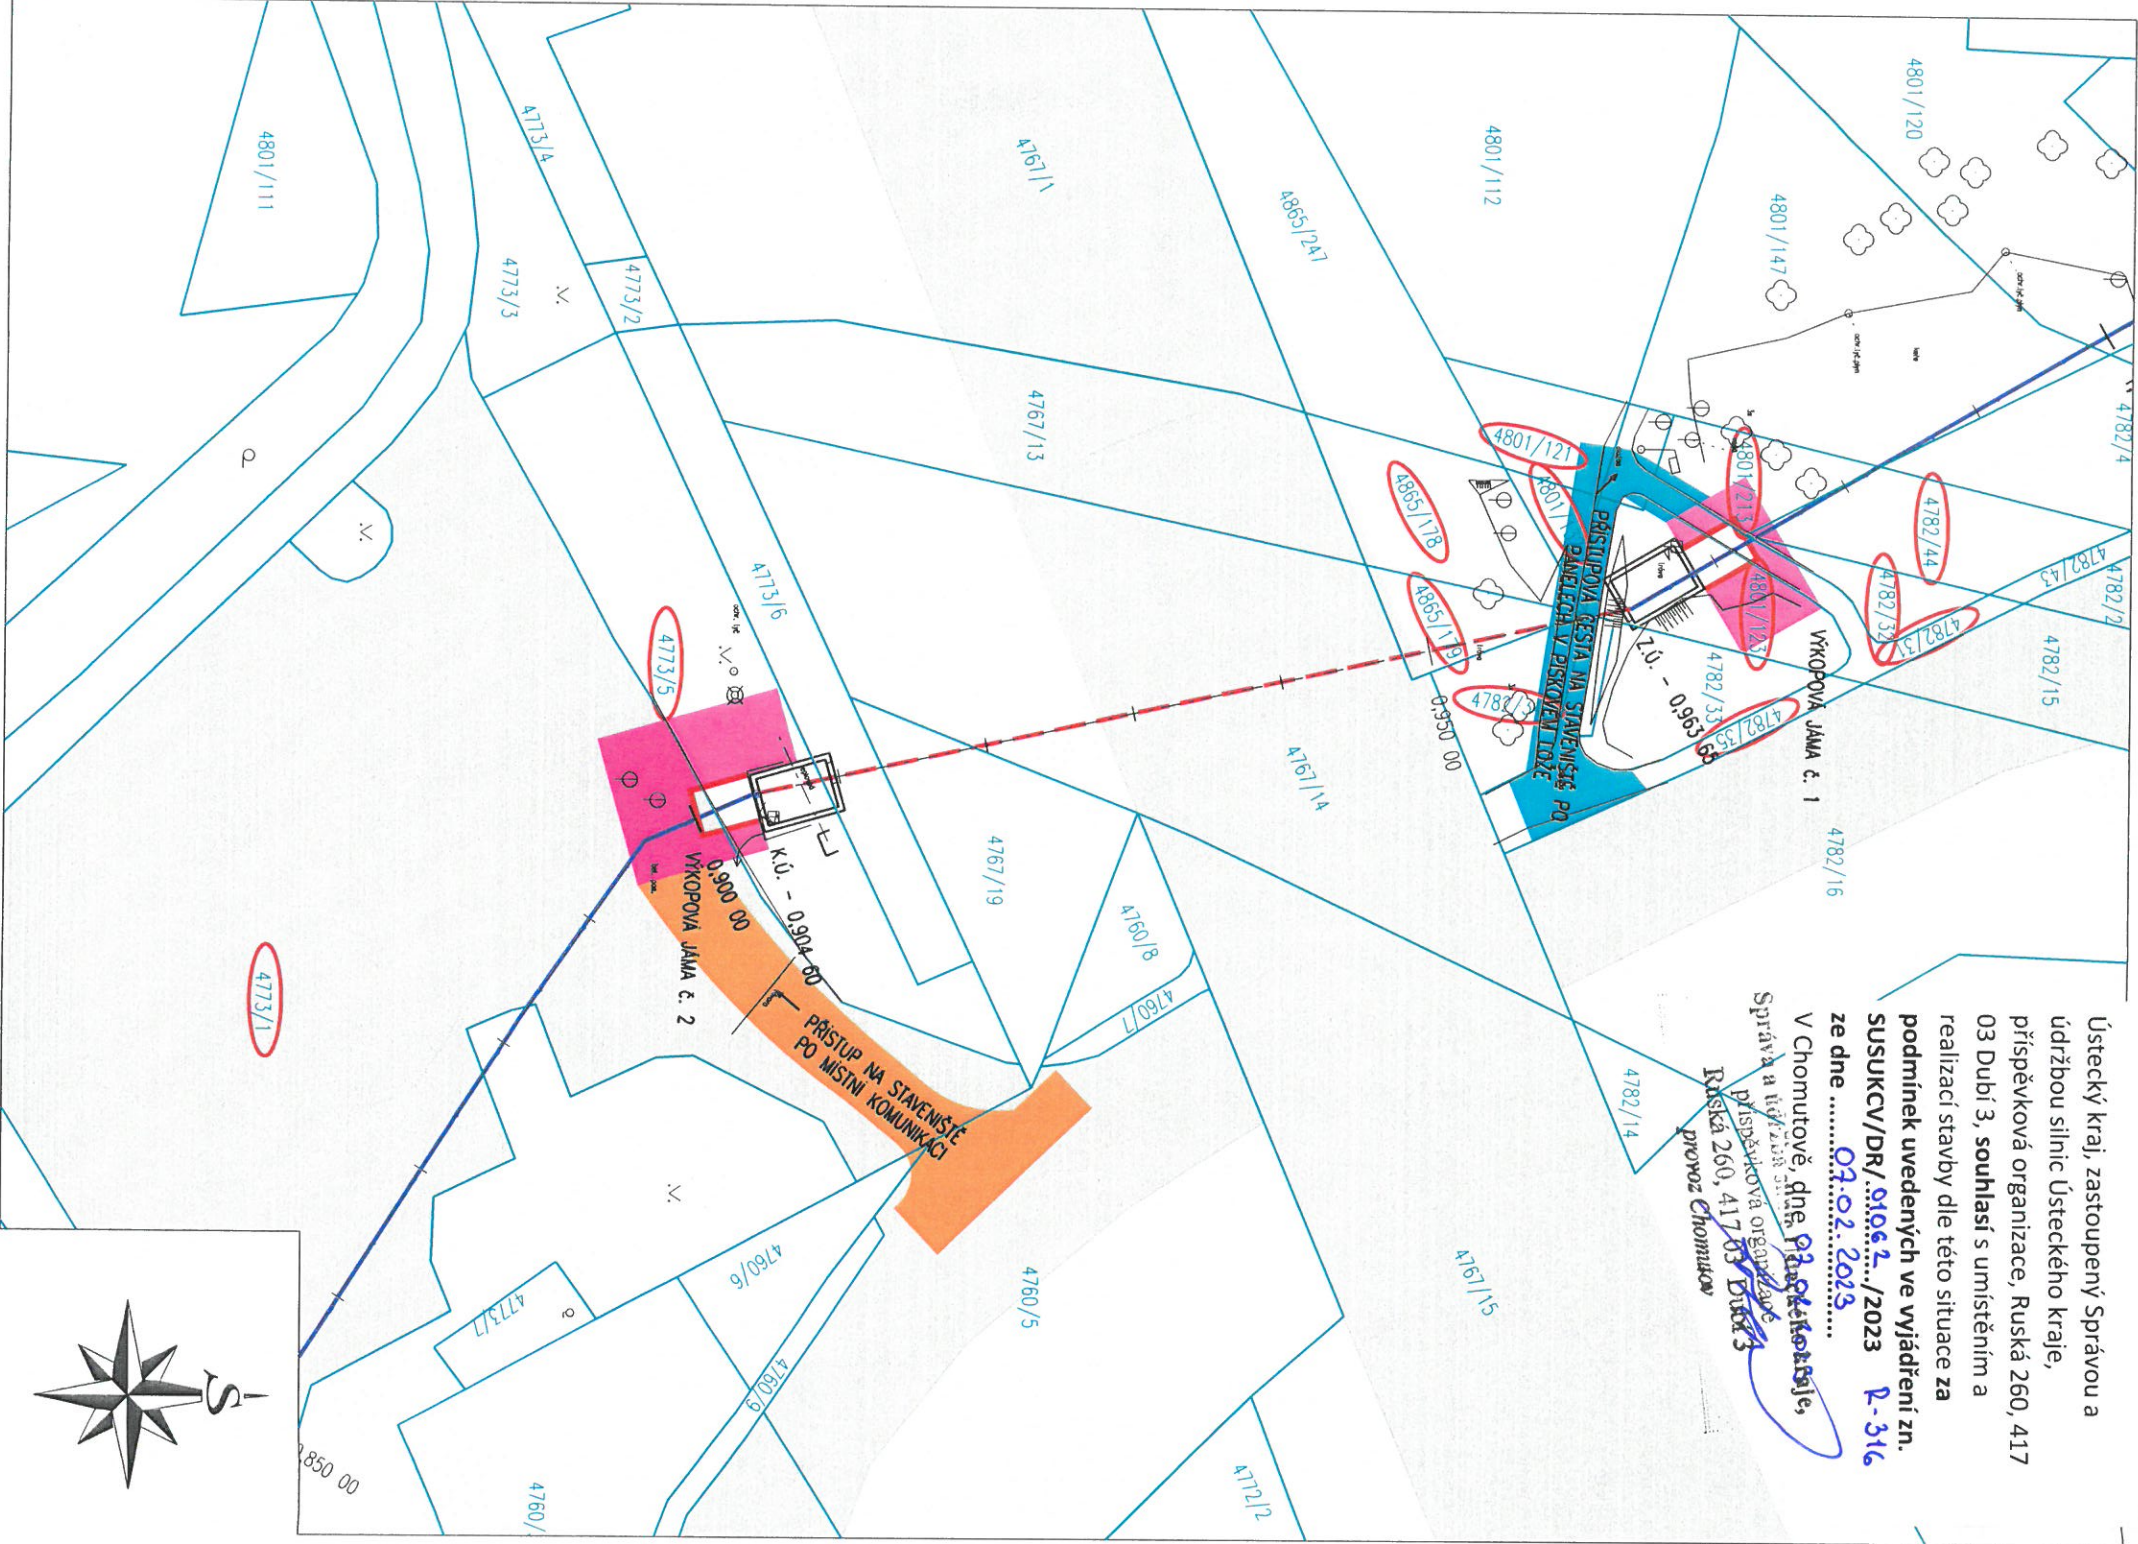

LEGENDA

- VÝKOPY – STARTOVACÍ A VÝKOPOVÉ JAMY
REKONSTRUOVANÝ ÚSEK POTRUBÍ
NOVÉ TRUBNÍ TVAROVKY
STÁVAJÍCÍ POTRUBÍ PŘIVÁDĚČE DO VD OTVCE
KATASTRÁLNÍ MAPA
GEODETICKÉ ZAMĚŘENÍ – POLOHOVIS
DOTČENÉ POZEMLKY
- DOČASNÝ ZÁBOR STAVBY
MÍSTNÍ KOMUNIKACE A PARKOVIŠTĚ
PŘÍSTUP NA STAVENÍŠTĚ – PO MÍSTNÍ KOMUNIKACI NEBO PARKOVIŠTI
PŘÍSTUP NA STAVENÍŠTĚ – PANELOVÁ CESTA – PANELY V PÍSKOVÉM LOŽE

SEZNAM DOTČENÝCH PARCEL k.ú. – Chomutov [652458]

| PARCELNÍ ČÍSLO | VÝMĚRA (m ²) | ZPŮSOB VYUŽITÍ | Druh POZEMLKU | ZPŮSOB OCHRANY NEMOVITOSTI |
|----------------|--------------------------|--------------------|----------------|----------------------------|
| 4782/31 | 66 | Ostatní komunikace | Ostatní plocha | - |
| 4782/44 | 109 | Jiná plocha | Ostatní plocha | - |
| 4782/32 | 35 | Jiná plocha | Ostatní plocha | - |
| 4801/213 | 61 | Jiná plocha | Ostatní plocha | - |
| 4801/123 | 110 | Jiná plocha | Ostatní plocha | - |
| 4782/35 | 82 | Ostatní komunikace | Ostatní plocha | - |
| 4801/121 | 60 | Jiná plocha | Ostatní plocha | - |
| 4801/132 | 25 | Manipulační plocha | Ostatní plocha | - |
| 4865/178 | 121 | Manipulační plocha | Ostatní plocha | - |
| 4865/179 | 50 | Manipulační plocha | Ostatní plocha | - |
| 4782/34 | 67 | Jiná plocha | Ostatní plocha | - |
| 4773/5 | 405 | Zeleň | Ostatní plocha | - |
| 4773/1 | 2374 | Ostatní komunikace | Ostatní plocha | - |

POZNÁMKY

PŘED ZAHÁJENÍM VÝKOPÝCH PRÁČÍ DOJDE K VYTŘEČENÍ TRASY STÁVAJÍCÍHO POTRUBÍ V MÍSTECH SMĚROVÝCH LOMŮ A OVĚŘENÍ SKUTEČNÉ PÓLOHY POTRUBÍ SONDOU, PO OVĚŘENÍ SKUTEČNÉ PÓLOHY POTRUBÍ DOJDE K VYTŘEČENÍ STARTOVACÍCH A VÝKOPÝCH JAM A K NÁSLEDNÝM VÝKOPÝM PRÁČÍM.


AZ CONSULT, spol. s r.o.

Číslo zakázky..... 22/067

Výrobek uvolněn k použití

Datum..... XI/2022

③
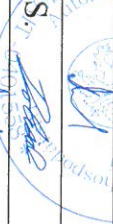
| | | |
|---|---|---|
| Odpov. proj.: Ing. M. David |  Ing. MARTIN DAVID autorský podpis | AZCONSULT® spol. s r. o. Klášská 12, 400 01 Ústí nad Labem Tel.: 475 240 888 Tel/fax: 475 240 864 E-mail: azconsult@azconsult.cz ČSN EN ISO 9001 |
| Ypracoval: Ivan Doležal, DiS. | | |
| Kontroloval: Ing. M. David | | |
| Kraj: Ústecký Místo: Chomutov | | |
| Objednatel: Povodí Ohře, s.p. Beznáčova 4219, Chomutov 430 03 | | |
| Akce: VD - Otvíce - napouštěcí potrubí | Za. souboru: ... | |
| Výkres: Katastrální situační výkres - úsek č. 2 | Stupeň: DSJ | Formát: 2 X A4 |
| | Č. zák.: 22/067 | Č. paré: |
| | Datum: XI/2022 | |
| Měřítko: 1:500 | Č. přílohy: C.3.2 | |
| DOKUMENTACI LZE UŽÍVAT POUZE VE SVAZU S PŘÍSLUŠNÉ SMLOUVY O DÍLO, KOPÍROVÁNÍ A ROZŠÍŘOVÁNÍ POUZE PO PŘEDCHOZÍM SOUHLASU AZ CONSULT spol. s r.o. | | |