



ŠACHTA POD SILNICÍ I/13 – STÁVAJÍCÍ STAV – PŮDORYS

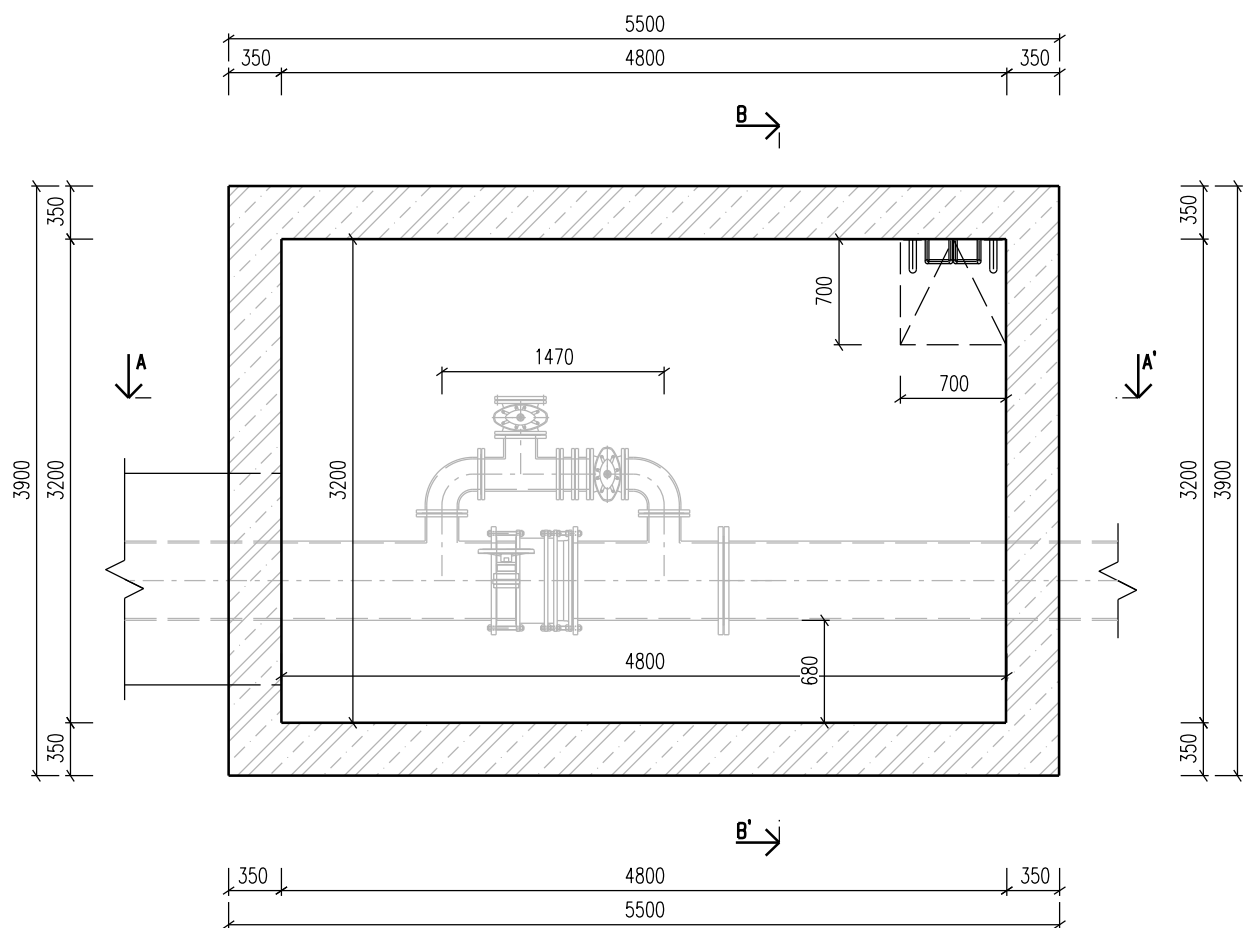

LEGENDA:

- Stávající konstrukce
- Stávající technologické vstrojení šachty
- Stávající železobetonové konstrukce

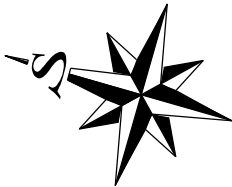

AZ CONSULT, spol. s r.o.

Číslo zakázky.....22/067  
Výrobek uvolněn k použití

Datum.....XI/2022.....③

Odpov. proj.: Ing. M. David		<div><div>A ZCONSULT<sup>®</sup></div><div>spol. s r. o.</div><div>Klíšská 12, 400 01 Ústí nad Labem</div><div>Tel.: 475 240 888</div><div>Tel/fax.: 475 240 864</div><div>E-mail: azconsult@azconsult.cz</div><div>ČSN EN ISO 9001</div></div>	
Výpracoval: Ivan Doležal, DiS.			
Kontroloval: Ing. M. David			
Kraj: Ústecký	Místo: Chomutov		
Objednatel: Povodí Ohře, s.p. Bezručova 4219, Chomutov 430 03			
Akce: VD - Otvice - napouštěcí potrubí		Zn. souboru: ...	
Výkres: Šachta pod silnicí I/13 - stávající stav - půdorys		Stupeň: DSJ	Formát: 2 x A4
		Č. zak.: 22/067	Č. paré :
		Datum: XI/2022	
		Měřítko: 1:50	Č. přílohy: D.4.4.1
DOKUMENTACI LZE UŽÍVAT POUZE VE SMYSLU PŘÍSLUŠNÉ SMLOUVY O DÍLO. KOPÍROVÁNÍ A ROZŠÍŘOVÁNÍ POUZE PO PŘEDCHOZÍM SOUHLASU AZ CONSULT spol. s r.o.			