


ŠACHTA POD SILNICÍ I/13 – BOURACÍ PRÁCE – PŮDORYS

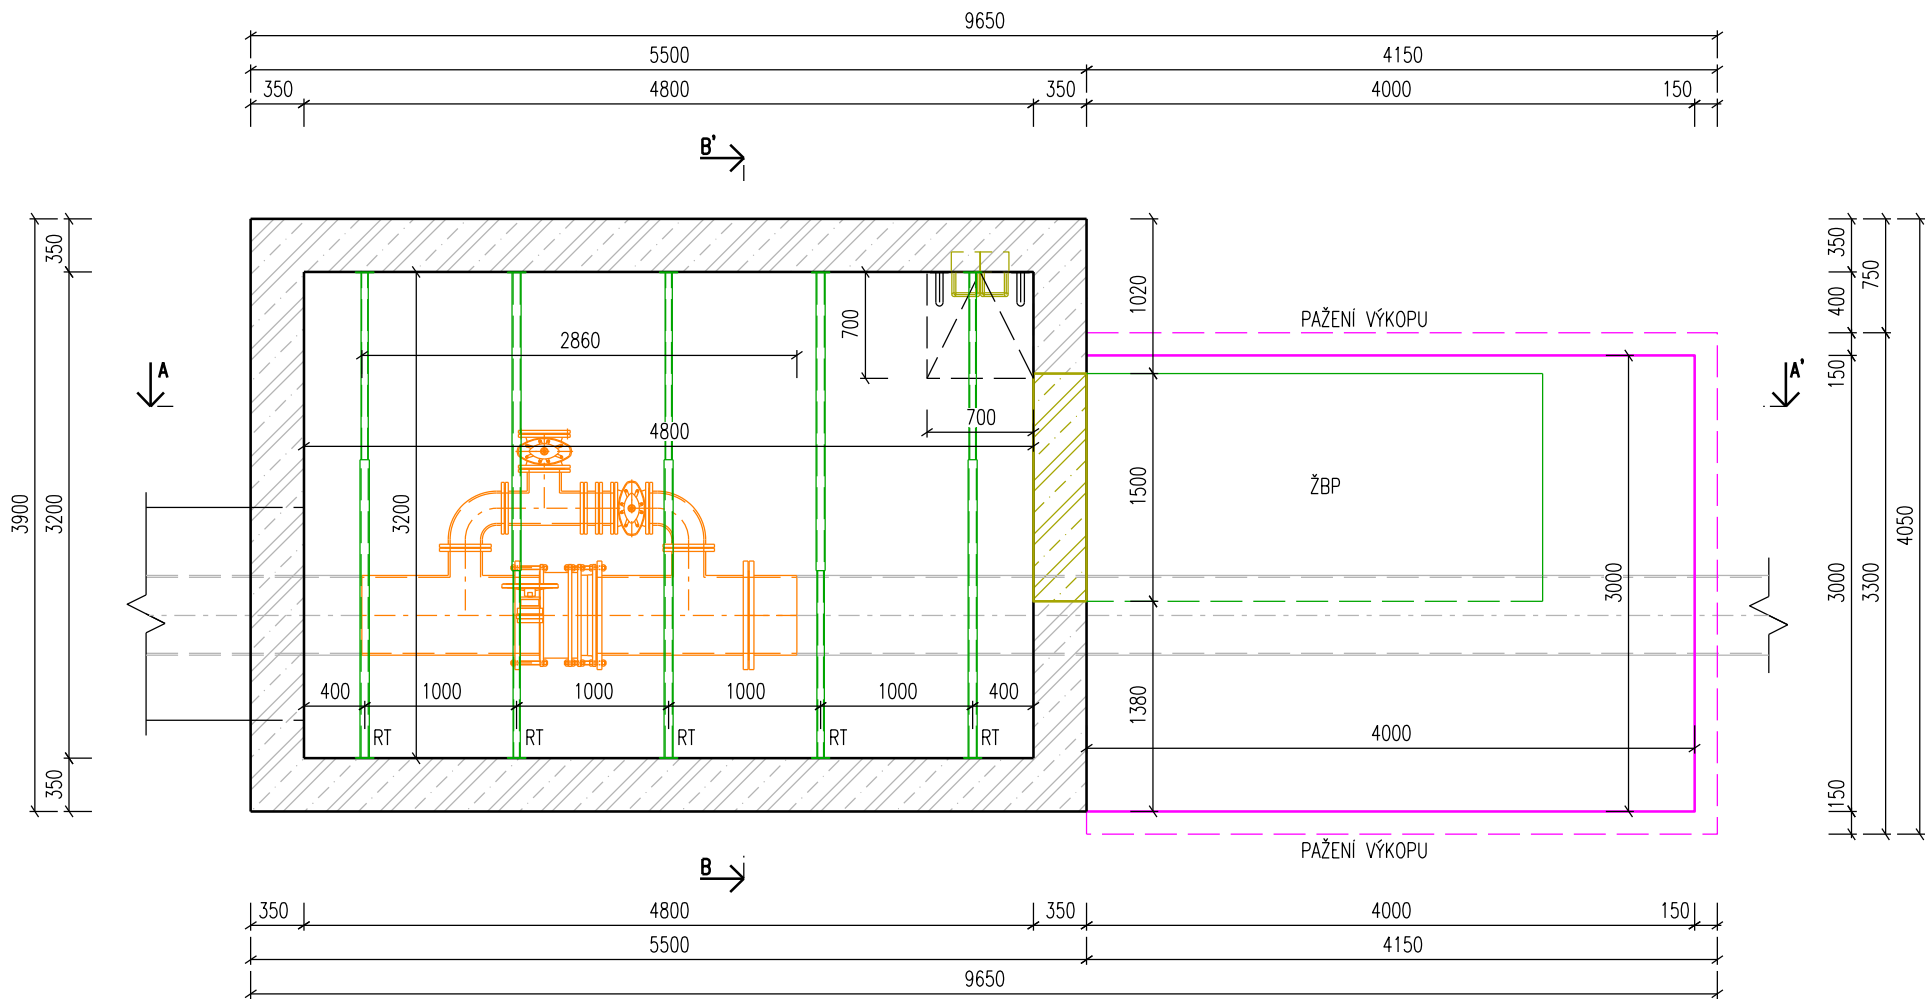

LEGENDA:

- Stávající konstrukce
- Stávající technologické vstrojení šachty
- Pažené výkopy
- Bourané konstrukce
- Technologické vstrojení šachty určené k vybourání
- Dočasné vybavení stavby
- Stávající železobetonové konstrukce
- Bourané železobetonové konstrukce

ZNAČKY:

- RT – Rozpěrné tyče dl. 200/360 cm, Ø 48,3/40 mm – 5 ks, a' = 1000 mm
- ŽBP – Železobetonový panel (1500x3000x150 mm)

POZNÁMKY:

Před zahájením dočasných bouracích prací dojde k vytvoření pažených výkopů, následně dojde k rozepření obvodových stěn v příčném směru rozpěrnými tyčemi. Po zajištění konstrukční pevnosti šachty dojde k vybourání otvoru do stěny šachty. Do vytvořené výkopové jámy bude usazen železobetonový panel o rozměrech 1500x3000x150 mm, tento panel bude uložen do šterkového lože tl. 150 mm. Dále v rámci bouracích prací dojde k odstranění stávajících vstupních stupadel a vybourání otvorů pro nové vstupní kapsy.

AZ CONSULT, spol. s r.o.

Číslo zakázky.....22/067
Výrobek uvolněn k použití

Datum.....XI/2022③

Odpov. proj.: Ing. M. David		A ZCONSULT® spol. s r. o. Klíšská 12, 400 01 Ústí nad Labem Tel.: 475 240 888 Tel/fax.: 475 240 864 E-mail: azconsult@azconsult.cz ČSN EN ISO 9001	
Vypracoval: Ivan Doležal, DiS.			
Kontroloval: Ing. M. David			
Kraj: Ústecký	Místo: Chomutov		
Objednatel: Povodí Ohře, s.p. Bezručova 4219, Chomutov 430 03			
Akce: VD - Otvice - napouštěcí potrubí		Zn. souboru: ...	
		Stupeň: DSJ	Formát: 3 x A4
		Č. zak.: 22/067	Č. paré :
		Datum: XI/2022	
Výkres: Šachta pod silnicí I/13 - bourací práce - půdorys		Měřítko: 1:50	Č. přílohy: D.4.4.3
DOKUMENTACI LZE UŽÍVAT POUZE VE SMYSLU PŘÍSLUŠNÉ SMLOUVY O DÍLO. KOPÍROVÁNÍ A ROZŠÍŘOVÁNÍ POUZE PO PŘEDCHOZÍM SOUHLASU AZ CONSULT spol. s r.o.			