




ŘEZ A - A

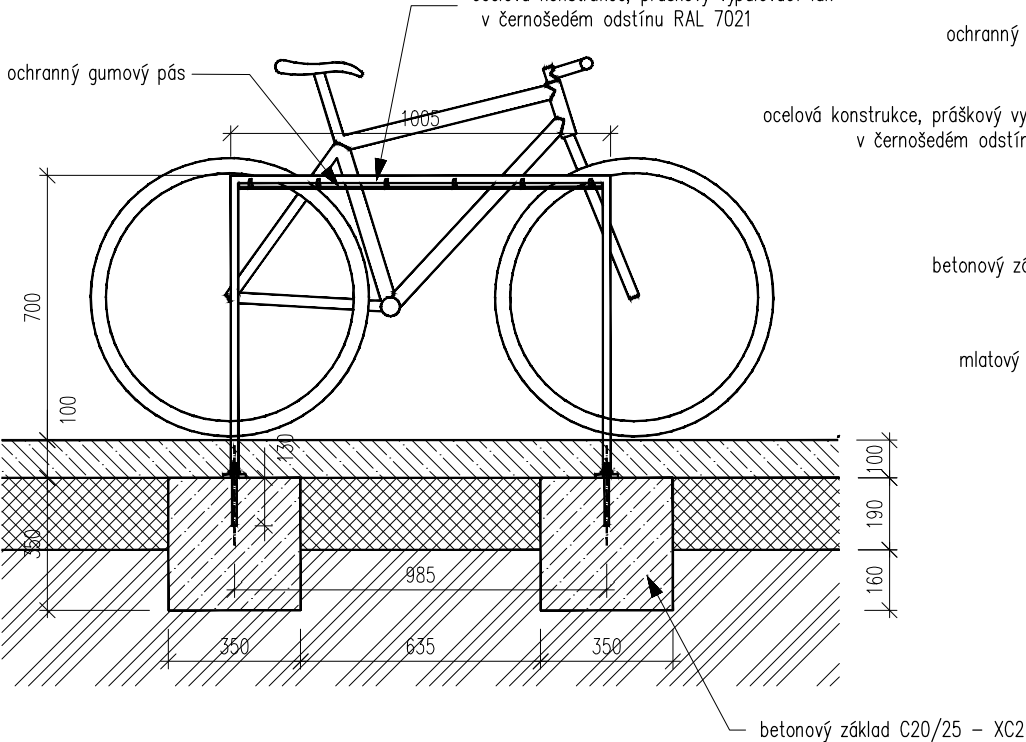


ŘEZ B - B

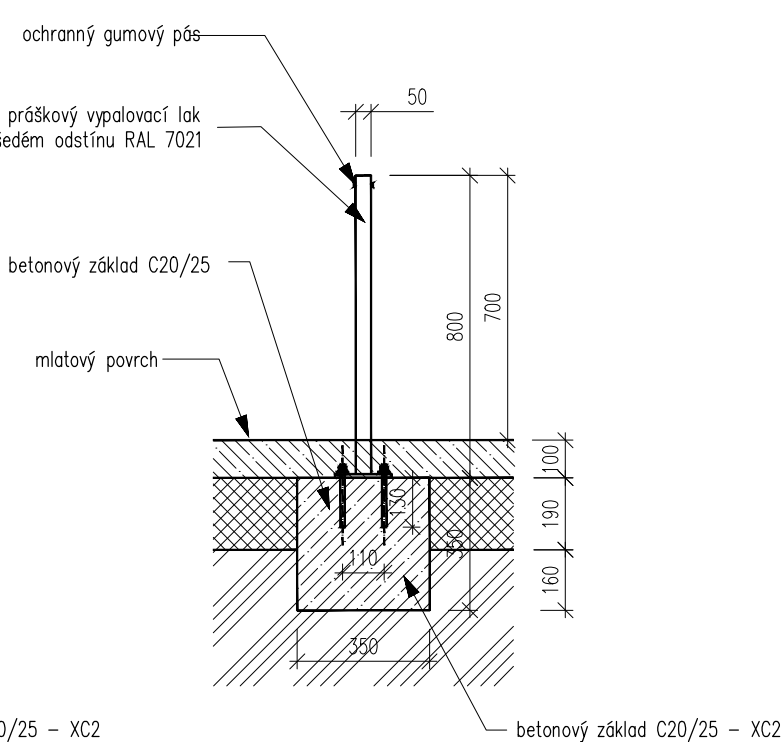

PŮDORYS

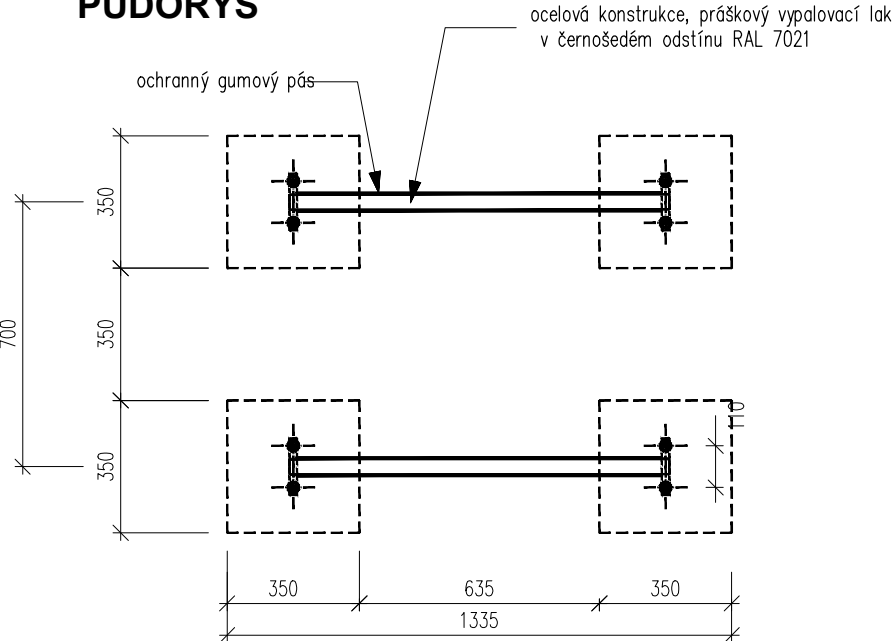

DETAIL KOTVENÍ 1:2

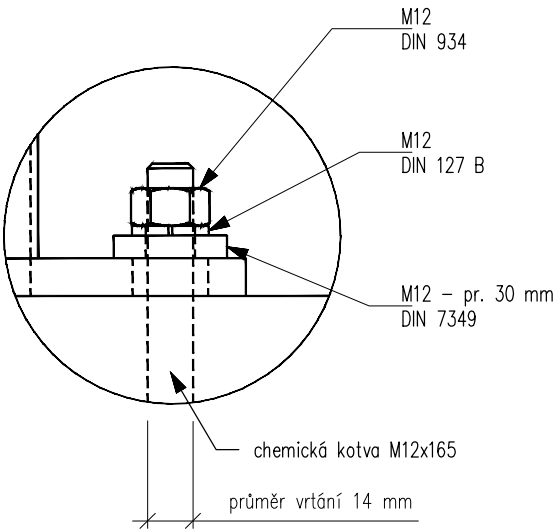

stojan na kola, ocelová konstrukce s pryžovým proužkem, typ Lotlimit
odstín antracitový - 11 ks

Kreslil:	ING. Z. NEUDERT		<div><div>OPTIMA</div><div>spol. s r.o.</div><div>PROJEKTOVÁ, INŽENÝRSKÁ A STAVEBNÍ ČINNOST</div><div>Žižkova 738, 566 01 Vysoké Mýto</div><div>tel.: 465 420 911</div><div>e-mail: info@optima-vm.cz</div></div>	
Zpracoval:	ING. Z. NEUDERT			
Zodp. projektant:	ING. Z. NEUDERT			
Hlavní projektant:	ING. B. SHEJBAL			
Technická kontrola:	ING. B. SHEJBAL		Stupeň: PDPS	
Kraj: KRÁLOVÉHRADECKÝ	Okres: TRUTNOV	Obec: BILÁ TŘEMEŠNÁ		
Investor: POVODÍ Labe, státní podnik, VÍTA NEJEDLÉHO 951/8, 500 03 HRADEC KRÁLOVÉ			Zak. č.:	4730 - 22 - 3
Akce: VD LES KRÁLOVSTVÍ			Arch. č.:	4063
REKONSTRUKCE KOMUNIKACE A ZPEVNĚNÝCH PLOCH			Datum:	09/2023
Objekt: SO 101 ZPEVNĚNÉ PLOCHY			Formát:	2 A4
Obsah: MOBILIÁŘ - STOJAN NA KOLA			Měřítko: 1 : 20	Číslo příl. výkresu: D.101.10.2
			Kóty:	