


PŮDORYS

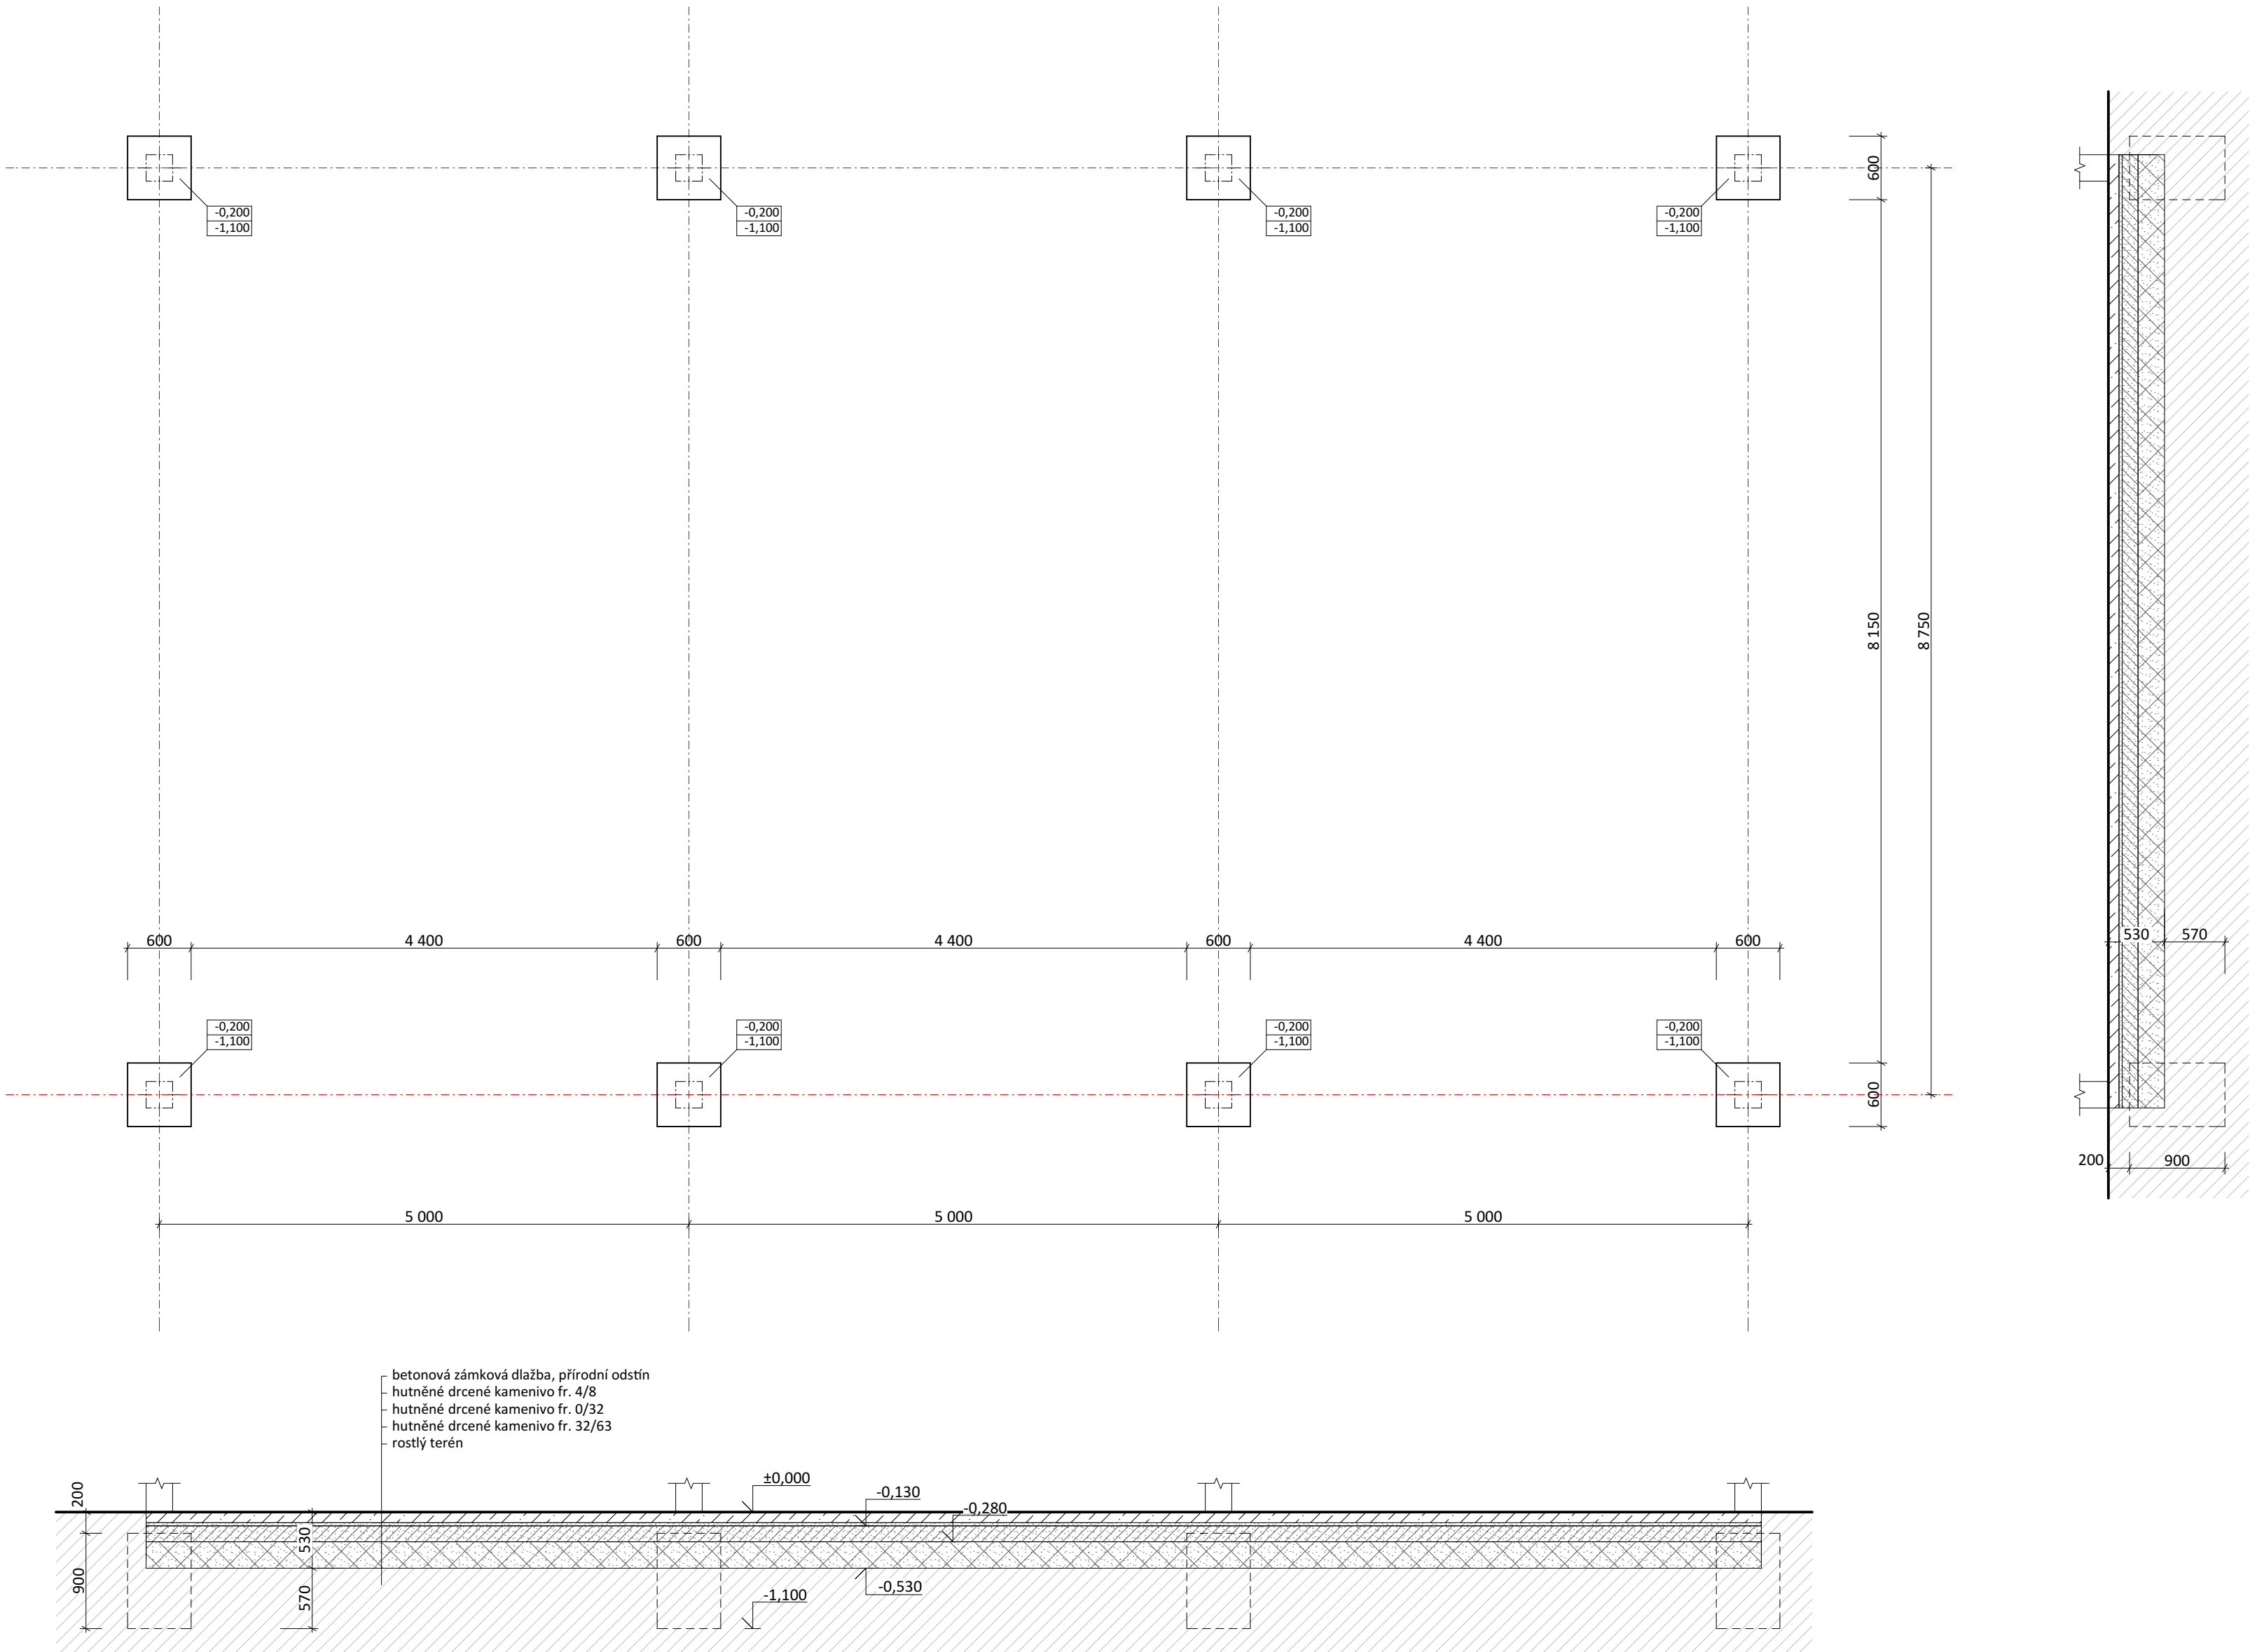


VŠEOBECNÉ POZNÁMKY:

- NEDÍLNOU SOUČÁSTÍ JE TECHNICKÁ ZPRÁVA D.1.1.a
- KÓTOVÁNO V mm, VÝŠKOVÉ KOTY V m
- KÓTY NOVÝCH STAVEBNÍCH KONSTRUKCÍ NEZAHRAJUJÍ TLOUŠTKY POVRCHOVÝCH ÚPRAV
- NEZVĚŠUJTE TENTO VÝKRES, NEODMĚŘUJTE Z VÝKRESU
- DOKUMENTACE JE VYHOTOVENA DLE PLATNÝCH ČSN A PŘEDPISŮ SOUVISEJÍCÍCH V ROZSAHU DOKUMENTACE PRO PROVEDENÍ STAVBY.
- DOKUMENTACE JE ZPRACOVÁNA NA PODKLADĚ DIGITÁLNÍHO ZAMĚŘENÍ SPOLEČNOSTÍ AGES PARDUBICE s. r. o., PROVEDENÉHO V LEDNU 2018 A MÍSTNÍCH PRŮZKUMŮ PROVEDENÝCH FIRMOU SVIŽN s. r. o. V LEDNU 2018
- VEŠKERÉ DŘEVĚNÉ PRVKY STŘEŠNÍ KONSTRUKCE BUDOU IMPREGNOVÁNY BEZBARVOU TLAKOVOU IMPREGNACÍ PROTI DŘEVOKAZNÝM HOUBÁM A HMYZU
- ZDĚNÉ A ŽELEZOBETONOVÉ KONSTRUKCE BUDOU V INTERIÉRU OPATŘENY DVOUVRSTVOU VÁPENNOCEMENTOVU OMÍTKOU (JÁDRO + ŠTUK) A VÁPENNÝMI INTERIÉROVÝMI MALBAMI
- UMÍSTĚNÍ SVÍTEL A DALŠÍCH PRVKŮ TECHNICKÉHO VYBAVENÍ NA STROPECH ČI PODHLEDECH BUDE ZPŘESNĚNO AUTORSKÝM DOZOREM



k.ú. Slatiňany-749796, č.parc. 923/1, 923/2, 923/3, 923/4, 923/5, 525/1, 534/5, 537/1, 564/3, 564/4, 695/1, 695/2, 695/3 ± 0,000 = 289,430 m n. m. (Bpv)

•  • SVIŽN •	AKCE Projektová příprava výstavby nového střediska chovu koní Slatiňany V Kaštance, 538 21 Slatiňany			
	AUTOR SVIŽN s.r.o. Kancelář Zlatnická 1582/10 110 00 Praha 1 Sídlo Milady Horákové 298/123 160 00 Praha 6 IČO - 03301087 DIČ - CZ03301087 info@svizn.cz +420 606 062 636 www.svizn.cz	VYPRACOVAL Ing. arch. Zdeněk Ševčík Ing. Petr Velek	STAVEBNÍK Národní hřebčín Kladruby nad Labem, s. p. o. Kladruby nad Labem 1 533 14 Kladruby nad Labem IČO - 72048972	
	ZODPOVĚDNÝ PROJEKTANT Ing. arch. Marta Ševčíková ČKA 04 407	MĚŘÍTKO 1: 50	STUPEŇ DPS	DATUM 06 / 2019
H I P Ing. arch. Marta Ševčíková sevcikova@svizn.cz +420 777 960 643	ČÁST D.2 DOKUMENTACE STAVEBNÍHO OBJEKTU - SO.02 Přístřešek PROFESE D.2.1 ARCHITEKTONICKO STAVEBNÍ ŘEŠENÍ PŘÍLOHA D.2.1.b-02 ZÁKLADY			ČÍSLO PŘÍLOHY