



KAMENNÝ SKLUZ


ŘEZ B-B

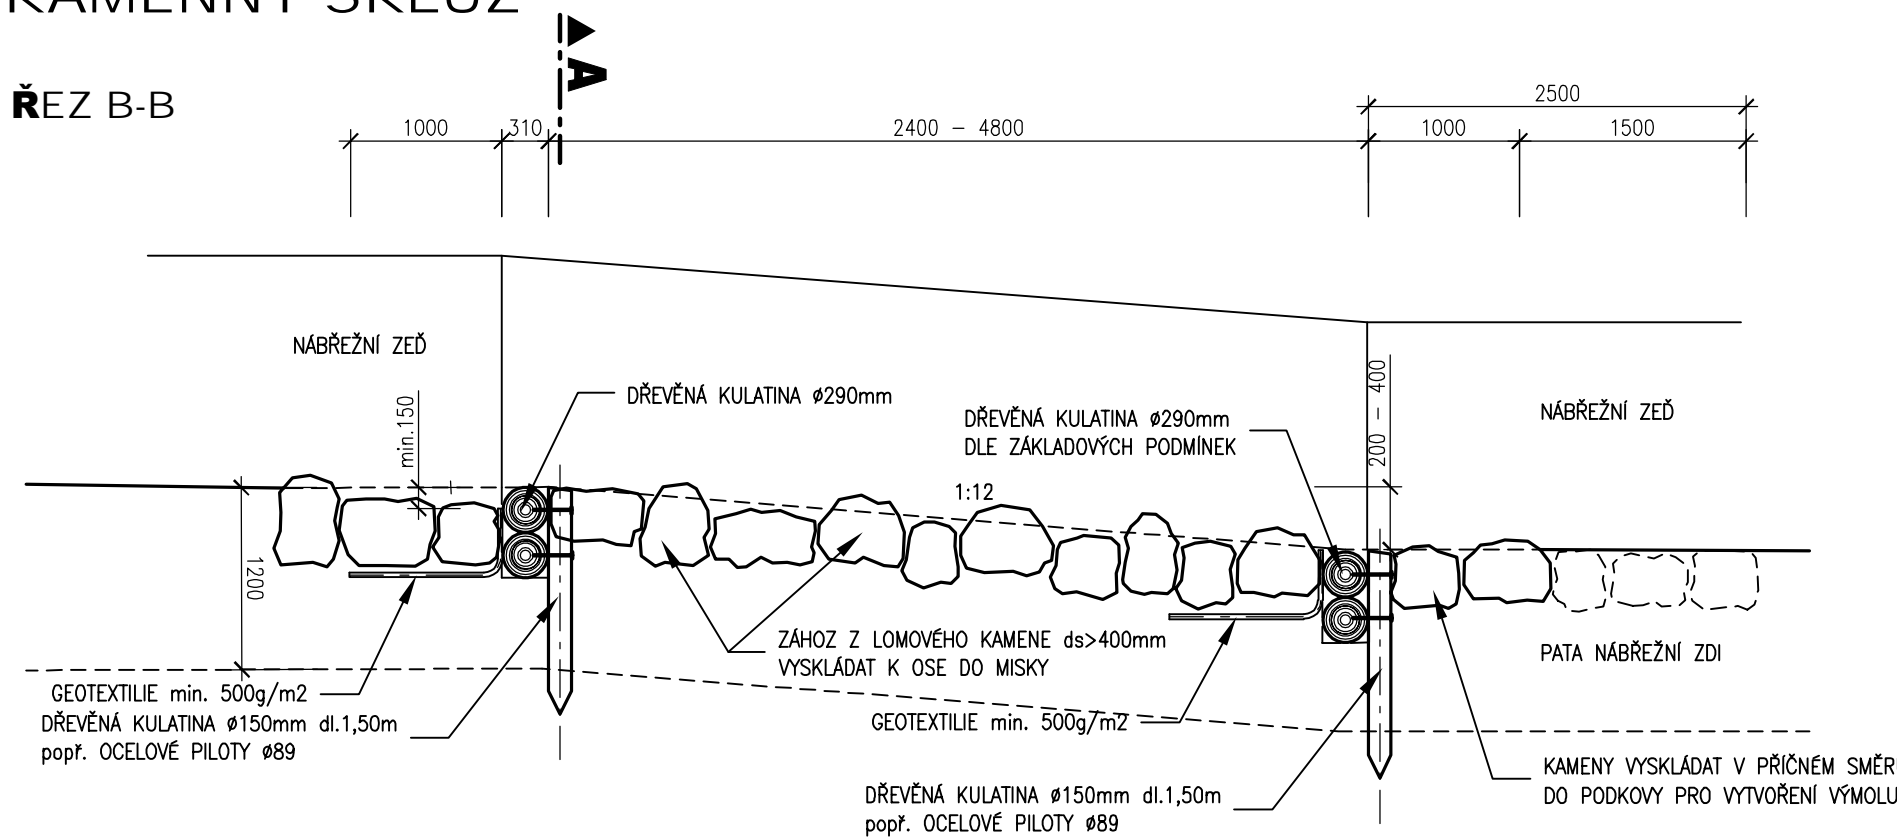

ŘEZ A-A

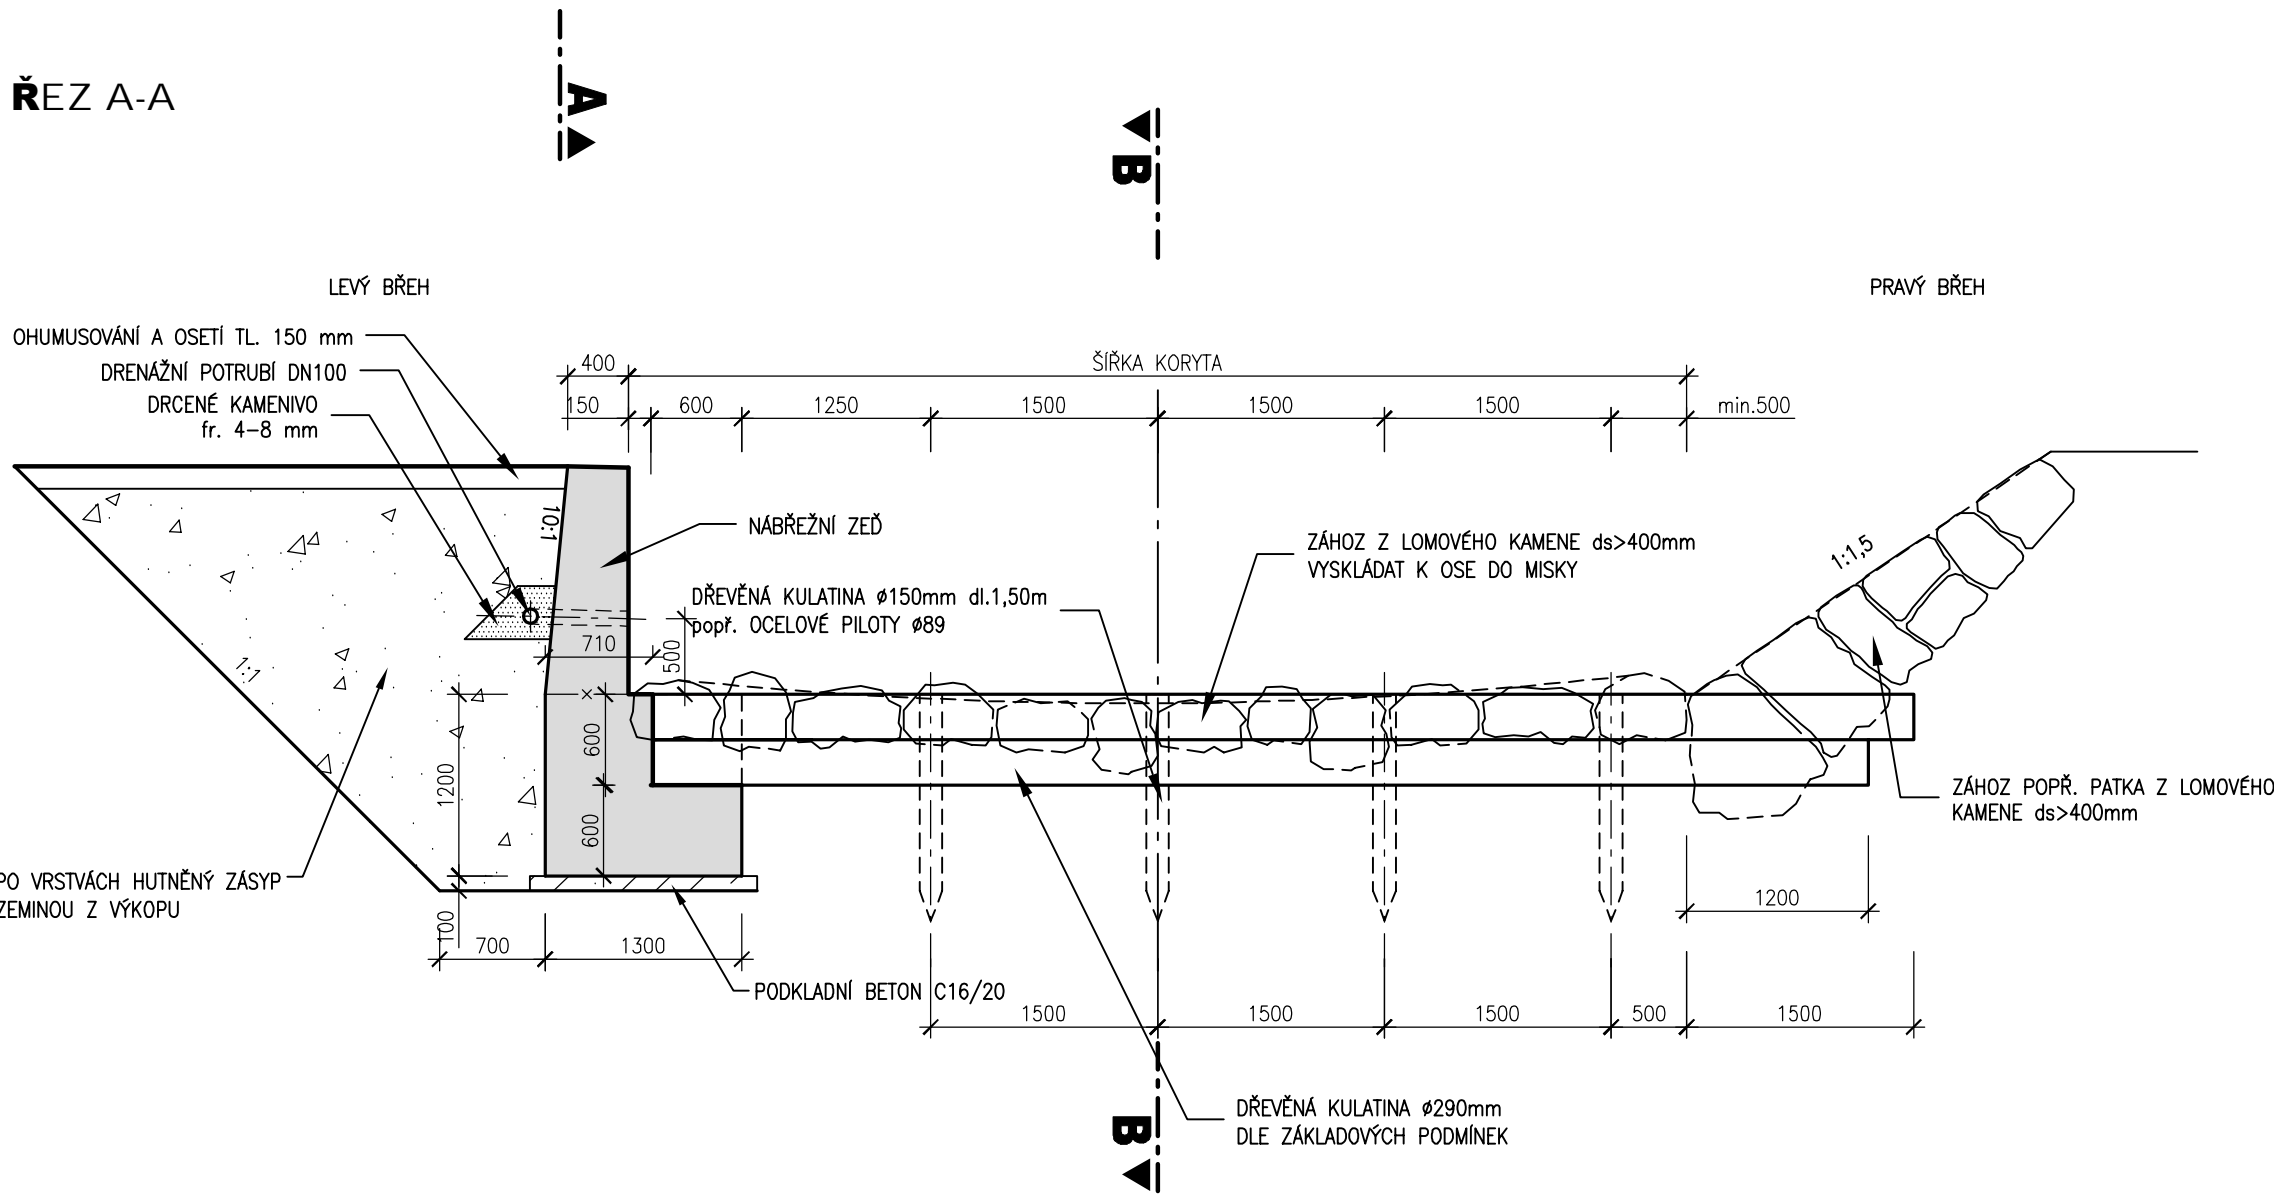

PŮDORYS

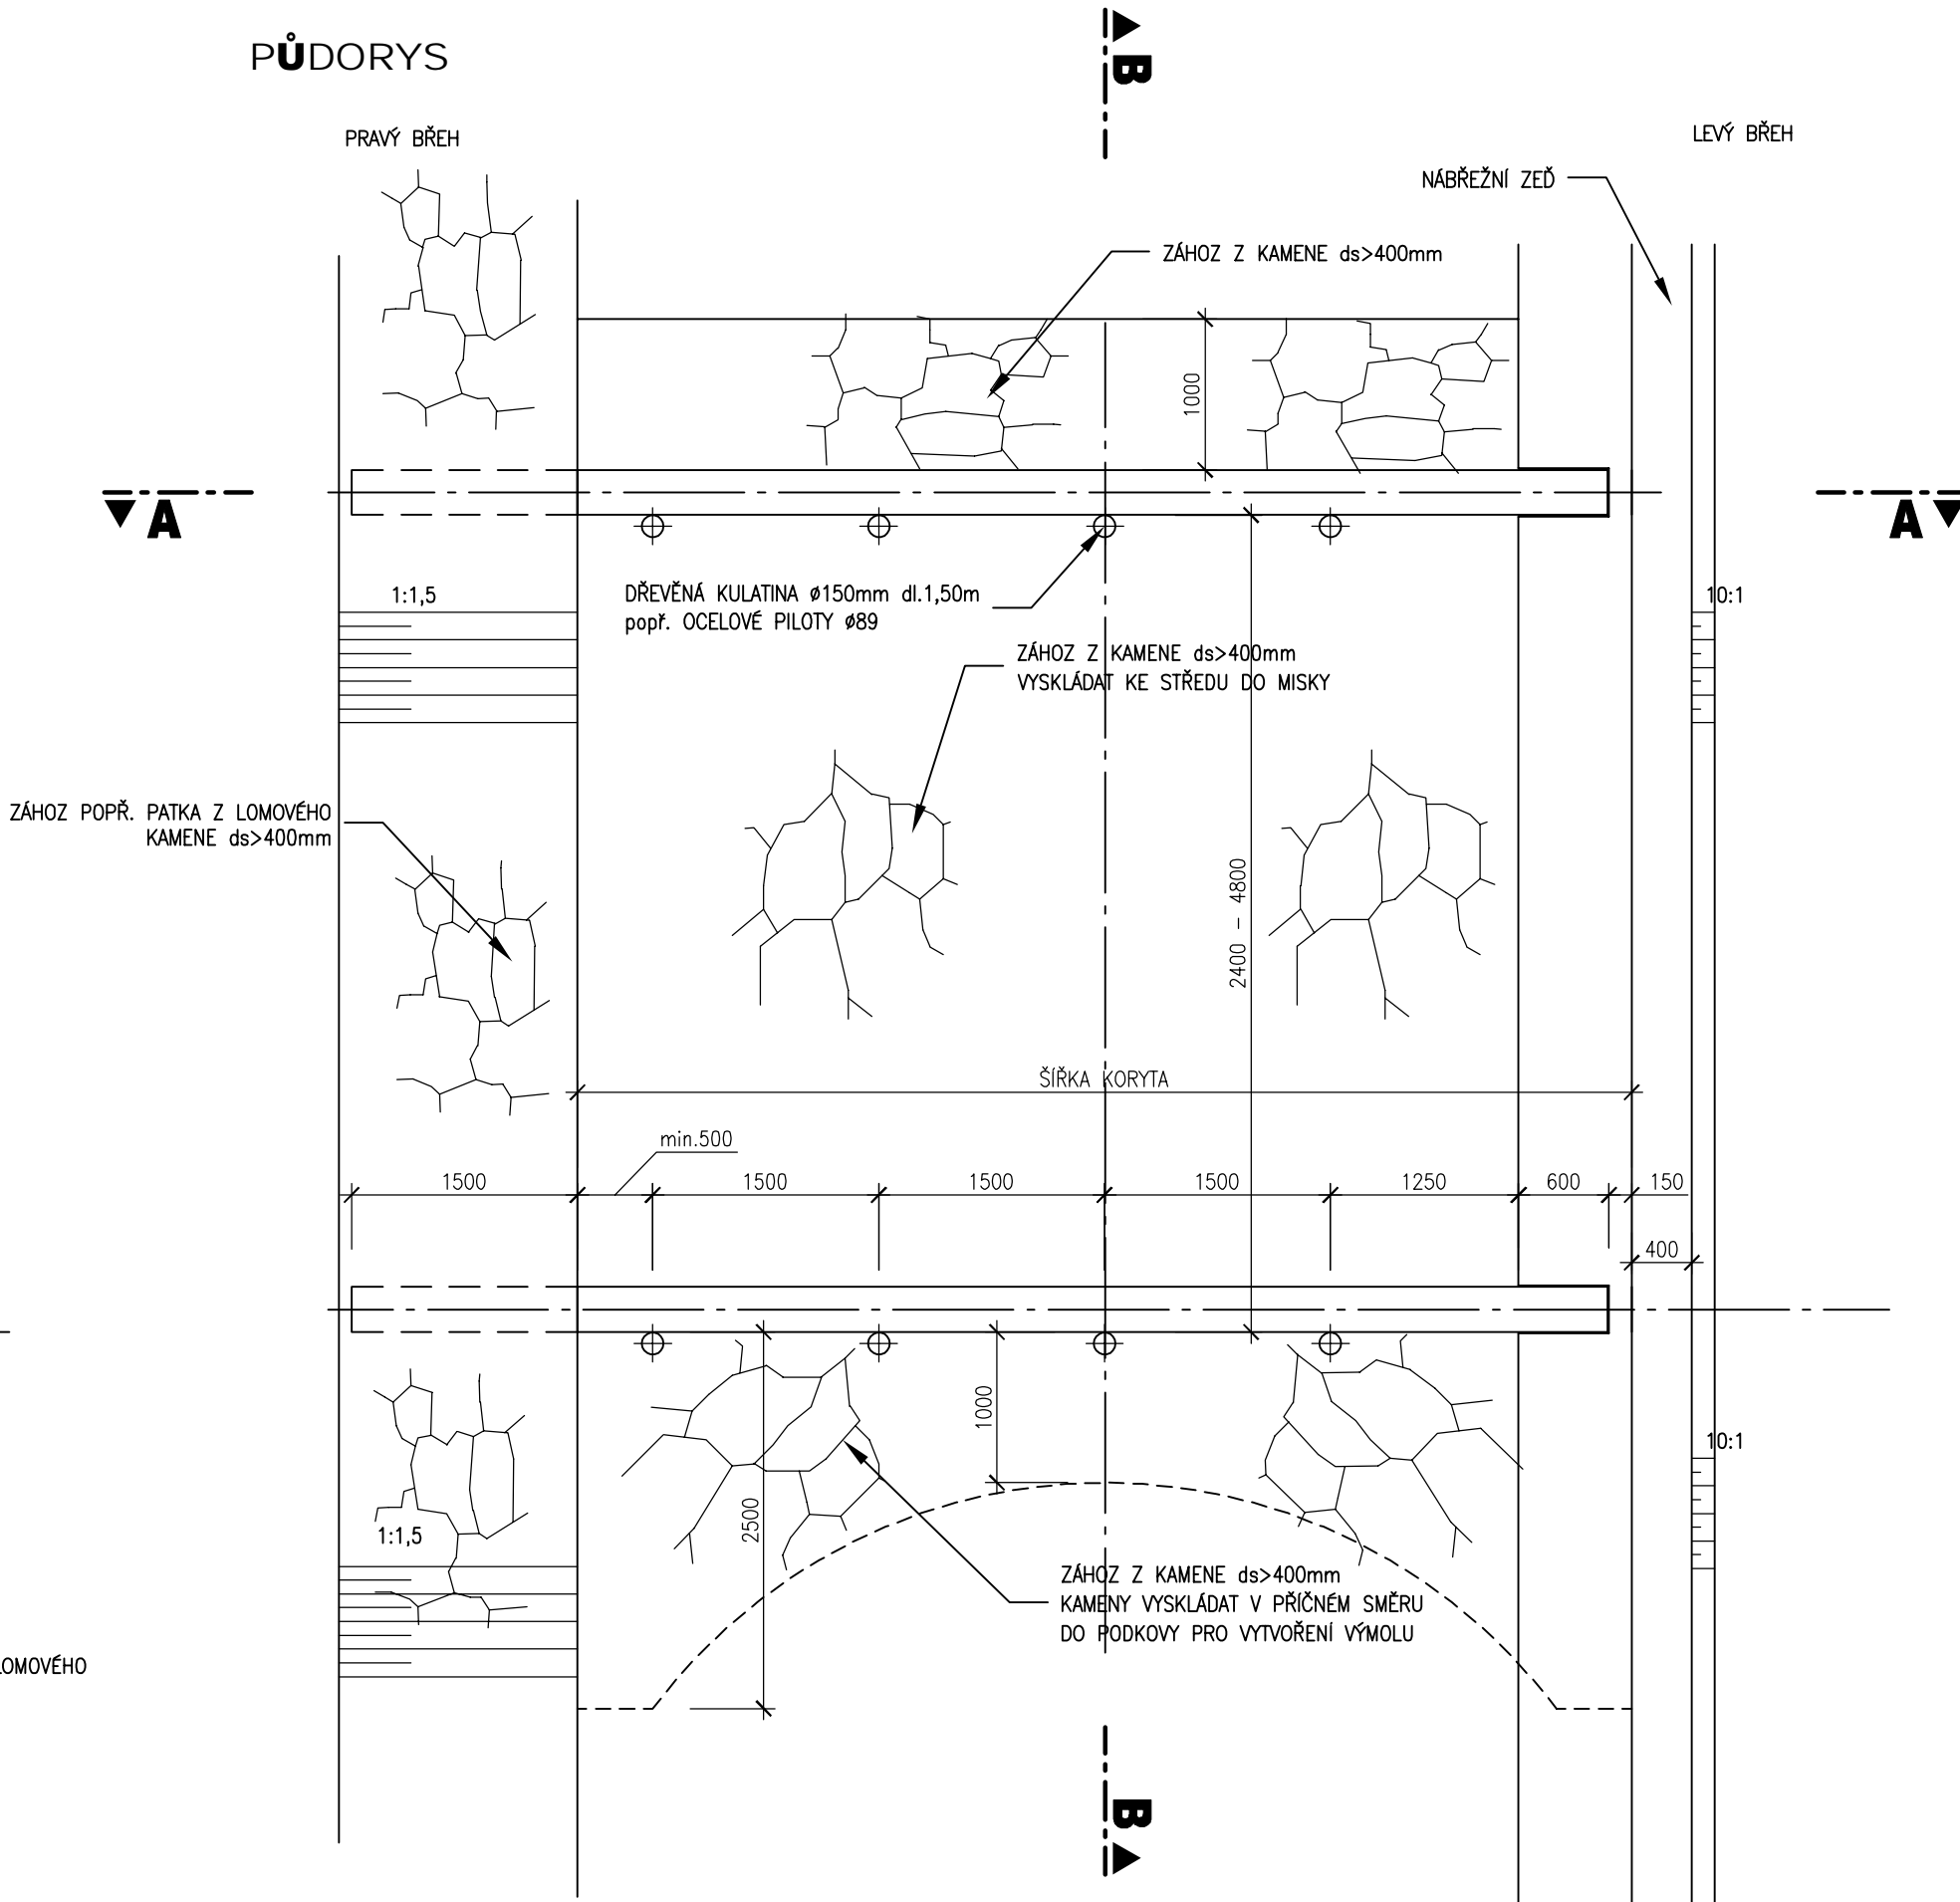

STANIČENÍ	SO	ŠÍŘKA KORYTA	VÝŠKA SKLUZU	NÁVRH – OPRAVA	OPEVNĚNÍ LB	OPEVNĚNÍ PB
km 26,597	SO 03.2	8,0 m	0,4 m	NOVÝ OBJEKT	STÁVAJÍCÍ ZÁHOZ Z LOM. KAMENE NA Q20 S PROŠTĚRKOVÁNÍM	NOVÁ ŽB NABŘEŽNÍ ZĚD
km 26,630	SO 03.2	8,0 m	0,4 m	NOVÝ OBJEKT	NOVÁ ŽB NABŘEŽNÍ ZĚD	NOVÁ ŽB NABŘEŽNÍ ZĚD
km 26,869	SO 03	8,0 m	0,4 m	BEZ ZÁSAHU	STÁVAJÍCÍ ZÁHOZ Z LOM. KAMENE NA Q20 S PROŠTĚRKOVÁNÍM	STÁVAJÍCÍ ZÁHOZ Z LOM. KAMENE NA Q20 S PROŠTĚRKOVÁNÍM
km 27,018	SO 03	6,2 m	0,3 m	BEZ ZÁSAHU	STÁVAJÍCÍ ZÁHOZ Z LOM. KAMENE NA Q20 S PROŠTĚRKOVÁNÍM	STÁVAJÍCÍ ZÁHOZ Z LOM. KAMENE NA Q20 S PROŠTĚRKOVÁNÍM
km 27,398	SO 03.6	5,3 m	0,35 m	OPRAVA /DOPLNĚNÍ OPEVNĚNÍ POD PRAHEM	STÁVAJÍCÍ ZÁHOZ Z LOM. KAMENE NA Q20 S PROŠTĚRKOVÁNÍM	STÁVAJÍCÍ ZÁHOZ Z LOM. KAMENE NA Q20 S PROŠTĚRKOVÁNÍM
km 27,658	SO 04.3	7,7 m	0,4 m	OPRAVA /DOPLNĚNÍ OPEVNĚNÍ POD PRAHEM	PATA Z TĚŽKÉHO ZÁHOZU S PROLITÍM BETONEM, ZÁHOZ	PATA Z TĚŽKÉHO ZÁHOZU S PROLITÍM BETONEM, ZÁHOZ

POZNÁMKA

- DŘEVĚNÉ PILOTY Ø150mm dl.1,5m V MÍSTECH ZALOŽENÍ DO SKALNÍHO PODLOŽÍ NAHRADIT OCEL. PILOTAMI Ø89mm, TL. 8mm, DÉLKY CCA 1,5m. PILOTY BUDOU VLEPENY DO PŘEVRTANÝCH VRTŮ Ø100mm, MIN. 0,5M HLUBOKÝCH A BUDOU VYPLNĚNY BETONEM.
- ULOŽENÍ DŘEVĚNÝCH PRAHŮ DO OPEVNĚNÍ TĚŽKÝM KAMENNÝM ZÁHOZEM PROLITÝM BETONEM BUDE PROVEDENO STEJNÝM ZPŮSOBEM JAKO ULOŽENÍ DO STÁVAJÍCÍ ZÁHOZOVÉ PATKY DLE ŘEZU A-A.
- ULOŽENÍ DŘEVĚNÝCH PRAHŮ DO PATKY Z PROSTÉHO BETONU BUDE PROVEDENO STEJNÝM ZPŮSOBEM JAKO ULOŽENÍ DO PATKY NABŘEŽNÍ ZDI DLE ŘEZU A-A.
- OPEVNĚNÍ DNA BUDE VYSKLÁDANO KE STŘEDU DO MISKOVITÉHO TVARU PRO ZAJIŠTĚNÍ MIGRAČNÍ PROSTUPNOSTI PŘI BĚŽNÝCH PRŮTOCÍCH A BUDE PROVEDENO BEZ UROVNÁNÍ LÍCE.

AQUATIS

AQUATIS a.s. Tel: +420 541 554 111 E-mail: info@aquatis.cz
Botanická 834/56, 602 00 Brno Fax: +420 541 211 205 http://www.aquatis.cz

Zodpovědný projektant: ING. JIRÍ ŠEDIVÝ Hlavní inženýr projektu: ING. JIRÍ ŠEDIVÝ Vedoucí střediska: ING. JIRÍ ŠVANCARA

Vypracoval: ING. LUCIE FOLTYNOVÁ Kontroloval: ING. PETR TUPÝ Zakázkové číslo: 121152A

Datum: KVĚTEN, 2022 Stupeň dokumentace: DPS Název souboru: Kamenný_skluz_DSP.dwg

Akce:

BĚLÁ - DOMAŠOV, KM 25,500 - 27,800 - ODSTRANĚNÍ PŠ 2021
SO 03 ÚPRAVA KORYTA - km 26,551 - 27,401, DHM č. 6066
SO 03.1 Úprava nivelety koryta - km 26,551 - 27,401

Příloha

KAMENNÝ SKLUZ

Měřítko: 1:50 Číslo přílohy: 03.1_3.1

Objednatel: POVOŘÍ ODŘY, STÁTNÍ PODNIK ZÁVOD OPAVA