



POZEMKOVÁ MAPA - SO 01, 02, 03, 04, 05, 06
M 1:500, 1:10 000

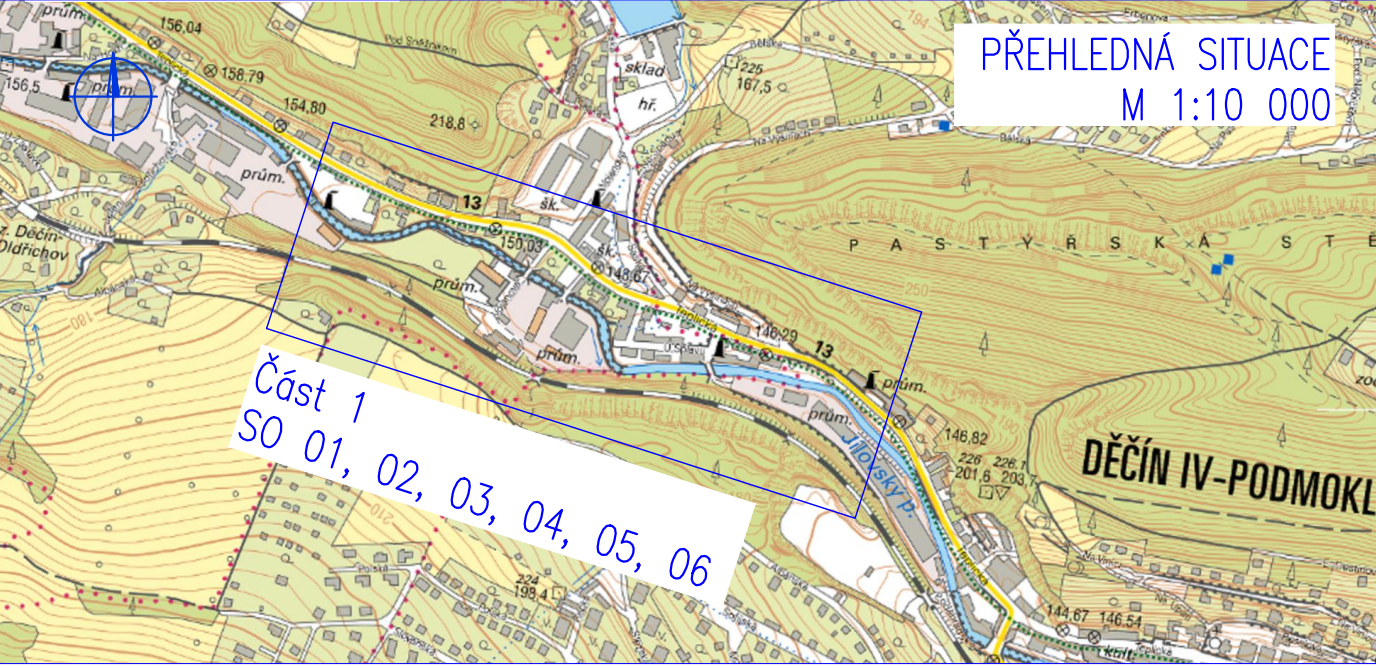

SITUACE 1:500

 

Legenda

- Katastr nemovitostí
- Zábor dočasný
- Zábor na pozemku investora
- Přístup na staveniště
- Přístup těžké mechanizace, např. autodomkovače
- Linie stavby
- Zařízení staveniště

HG partner s.r.o. Smetanova 200, 250 82 Úvaly www.hgpartner.cz		Pare č.:	
Investor: Povodí Ohře, státní podnik, Bezručova 4219, 430 03 Chomutov		Datum: 02/2023	
Odpovědný projektant: Ing. Jaroslav Vrzák		Č. zakázky: H-22/039	
Vypracoval: Ing. Štěpán Králík		Změna: -	
Akce: OPS 07/2021 - Jilovský potok Děčín - Jilové - 3. etapa		Stupeň: DSP	
Název části: SITUACNÍ VÝKRESY		Část: C	
Příloha: POZEMKOVÁ MAPA - ČÁST 1		Měřítko: 1:500 1:10 000 Č. přílohy: C.3.1	