


PODROBNÁ SITUACE STAVBY
M 1:200, 1:5000

PODROBNÁ SITUACE 1:200



Legenda

	— NN ČEZ Distribuce (nadzemní vedení)
	— VN ČEZ Distribuce (podzemní vedení)
	— Vodovod ČOVK (podzemní vedení)
	— Kanalizace ČOVK (podzemní vedení)
	— Sídlovací vedení CETIN (podzemní vedení)
	— Sídlovací vedení LIPC (podzemní vedení)
	— STL plynovod inženýr (podzemní vedení)
	— VO (nadzemní vedení)
	Geodetické zaměření
	Katastr nemovitostí
	Osá toku
	Linie stavby
	Kamenná rovinarňa
	Betonové konstrukce
	Dlažba na MC
	Ponechání část náplavu při patních zdi
	Náplavový materiál k odstranění

 HG partner s.r.o. Smetanova 200, 250 82 Úvaly www.hgpartner.cz		Paré č.: Telefon: 246 082 015 e-mail: hgp@hgpartner.cz
Investor: Povodí Ohře, státní podnik, Bezučova 4219, 430 03 Chomutov		
Odpovědný projektant: Ing. Jaroslav Vrzátek		Datum: Č. zakázky: H-23/010
Vypracoval: Ing. Štěpán Krobák		Stupeň: Změna: -
Akce: OPŠ 07/2021 - Jílovský potok Děčín - Jílové - 7. etapa		DSP/DPS
Název částí: DOKUMENTACE OBJEKTŮ		Část: D
Příloha:	PODROBNÉ SITUACE STAVBY	Měřítko: 1:200 Č. přílohy: D.3