

OCHRANNÁ PŘÍČNÁ HRÁZKA (DOČASNÁ)


M 1:25, 1:100

Poznámka:


Hrázka bude dočasná po dobu stavby. Po dokončení prací bude hrázka rozebrána a kámen použit do záhozové předpaty.

Cílem hrázky je zajistit usazení zákalu v místě zásahu a zabránění jeho šíření tokem po proudu. Dále je cílem hrázky zajistit zábranu pro průnik ryb.

PODÉLNÝ ŘEZ HRÁZKOU

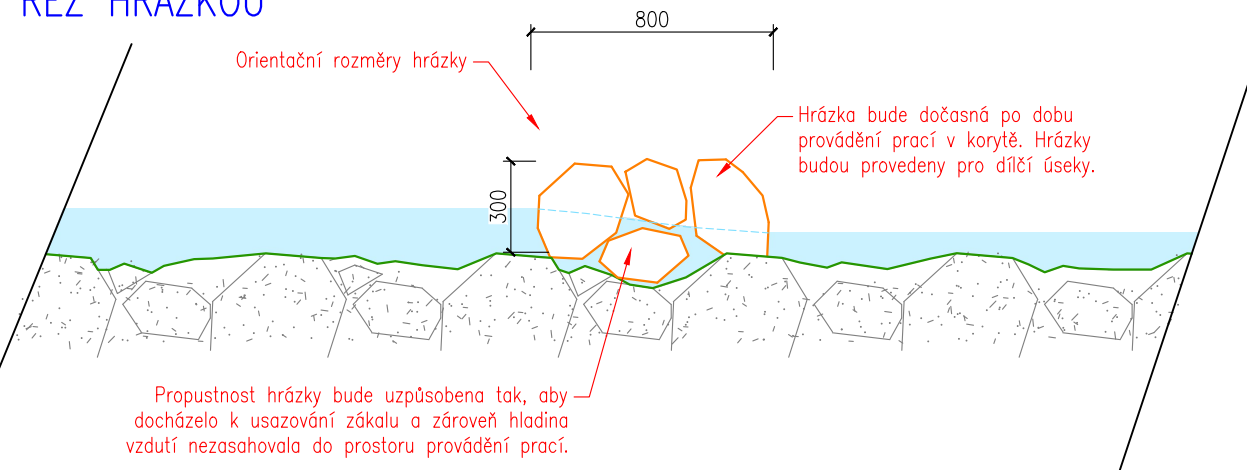

PŮDORYS

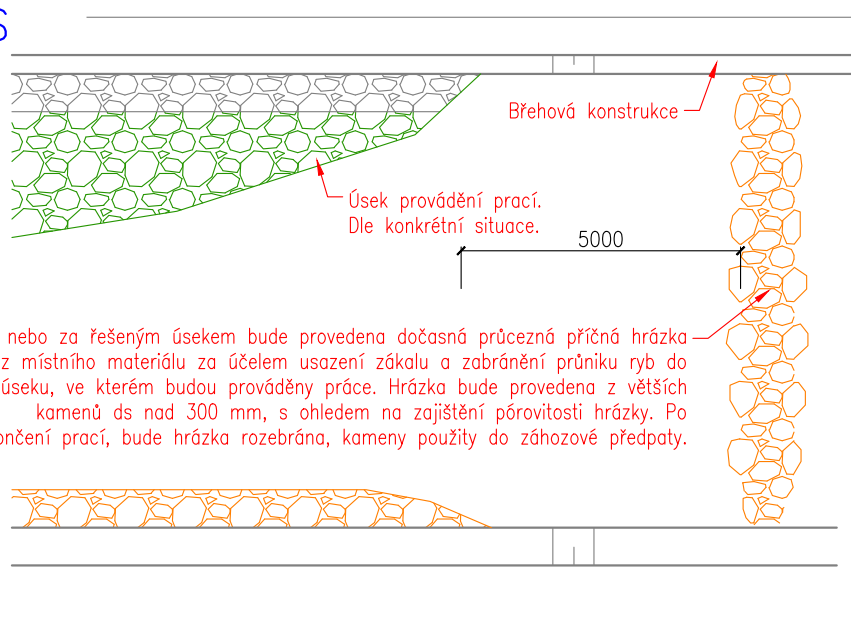

 HG partner s.r.o. Smetanova 200, 250 82 Úvaly www.hgpartner.cz Telefon: 246 082 015 e-mail: hgp@hgpartner.cz			Paré č.:	
Investor: Povodí Ohře, státní podnik, Bezručova 4219, 430 03 Chomutov			Datum:	02/2023
Odpovědný projektant:	Ing. Jaroslav Vrzák		Č. zakázky:	H-22/039
Vypracoval:	Ing. Štěpán Krátký		Změna:	-
Akce: OPŠ 07/2021 - Jílovský potok Děčín - Jílové - 3. etapa			Stupeň: DSP	
Název části: DOKUMENTACE OBJEKTŮ			Část:	D
Příloha: OCHRANNÁ PŘÍČNÁ HRÁZKA (DOČASNÁ)			Měřítko: 1:25, 1:100	Č. přílohy: D.14