
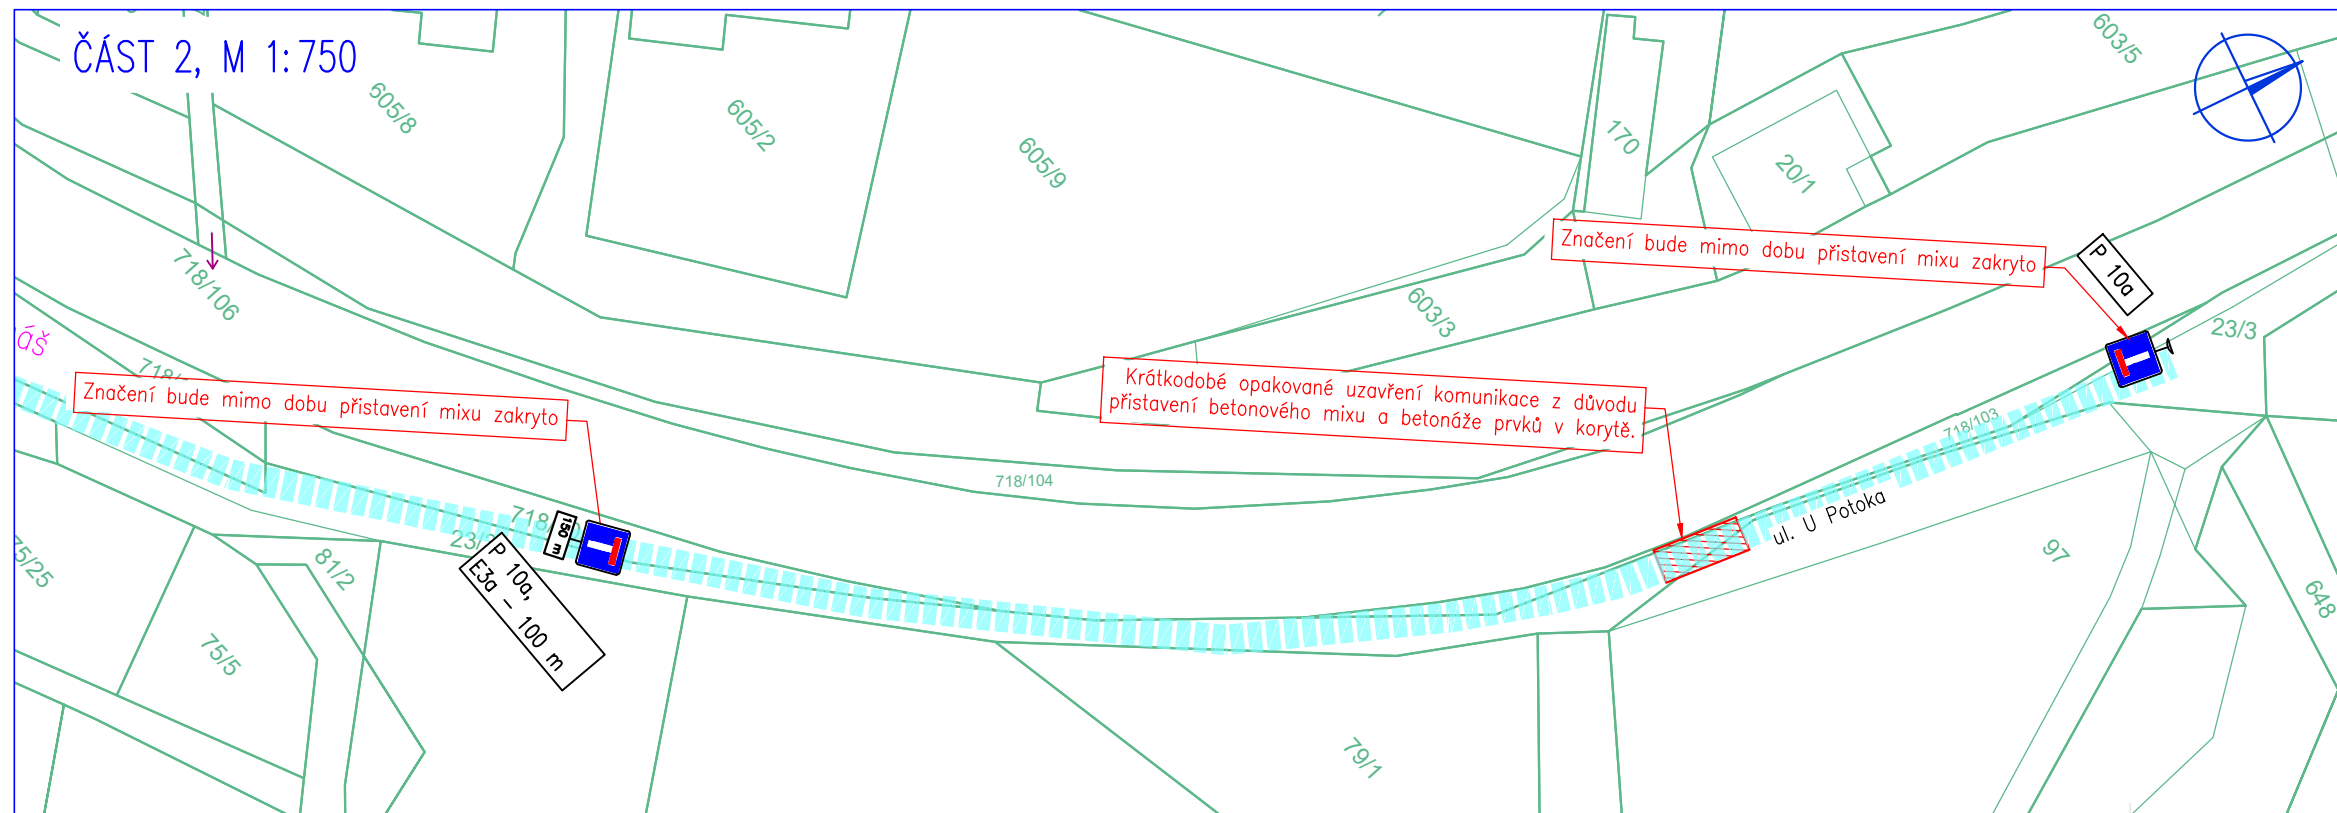
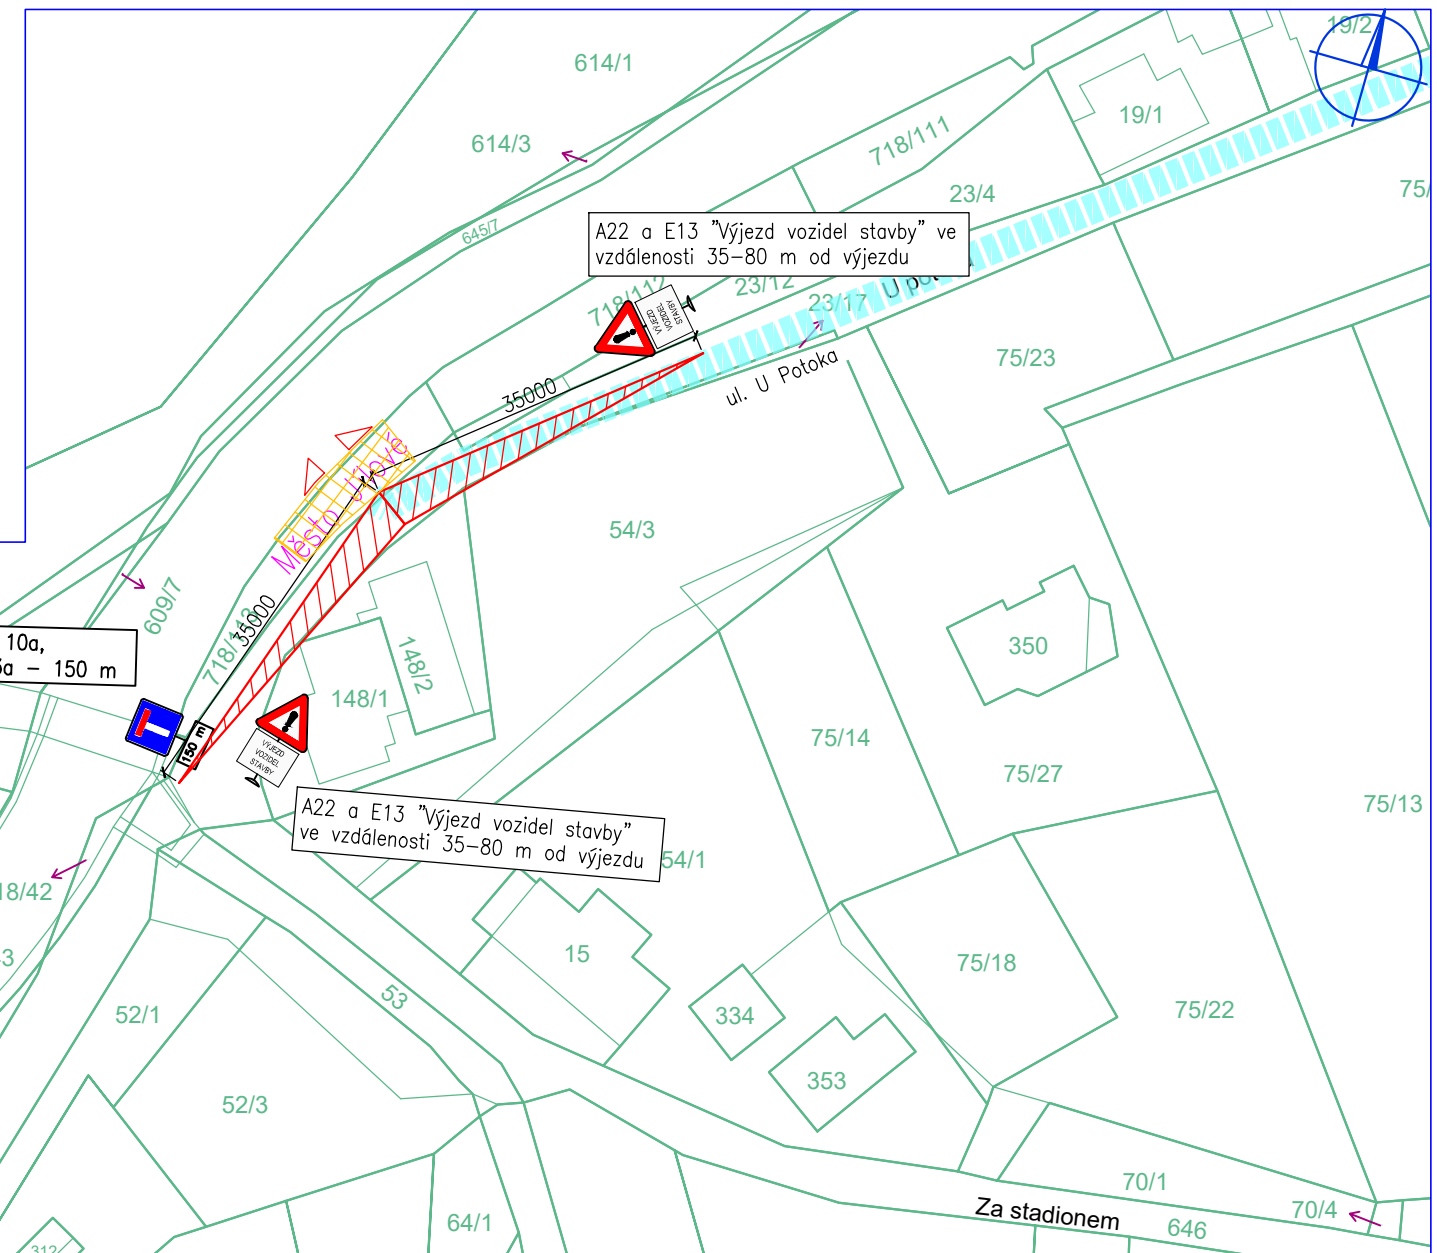
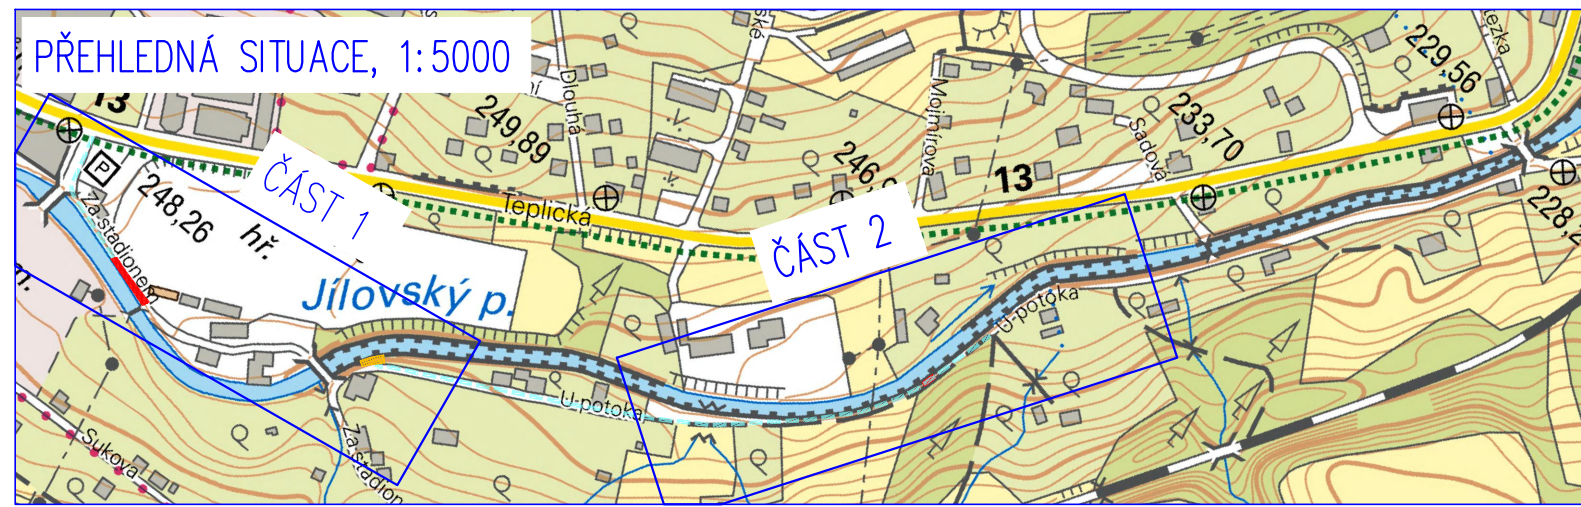


ČÁST 1, M 1:750

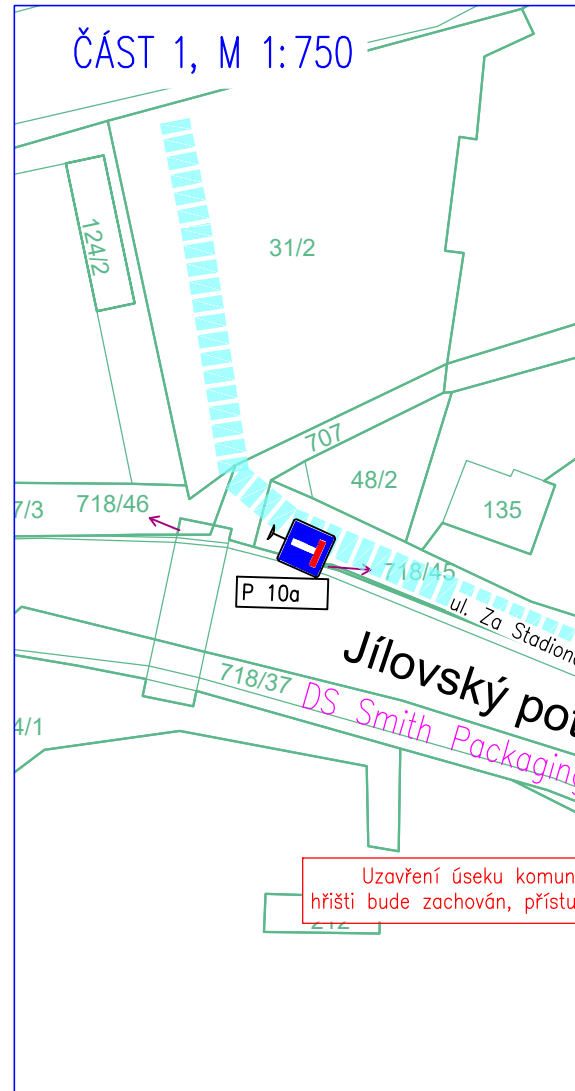

Legenda

	Katastr nemovitostí
	Přístup a pohyb ke staveništi
	Zařízení staveniště
	Uzavírka místní komunikace

 HG partner s.r.o. Smetanova 200, 250 82 Úvaly www.hgpartner.cz		Paré č.: Telefon: 246 082 015 e-mail: hgp@hgpartner.cz	
Investor: Povodí Ohře, státní podnik, Bezručova 4219, 430 03 Chomutov		Datum:	
Odpovědný projektant:	Ing. Jaroslav Vrzák	Č. zakázky:	H-22/046
Vypracoval:	Ing. Štěpán Krátký	Změna:	-
Akce: OPŠ 07/2021 – Jílovský potok Děčín – Jílové – 8.etapa, ř.km 7,770-9,470		Stupeň: DSP	
Název části: DIO		Část:	-
Příloha: DOPRAVNÍ SITUACE		Měřítko: 1:750 1:5000	Č. přílohy: 1